



Vesturhlið Mkv.1:100

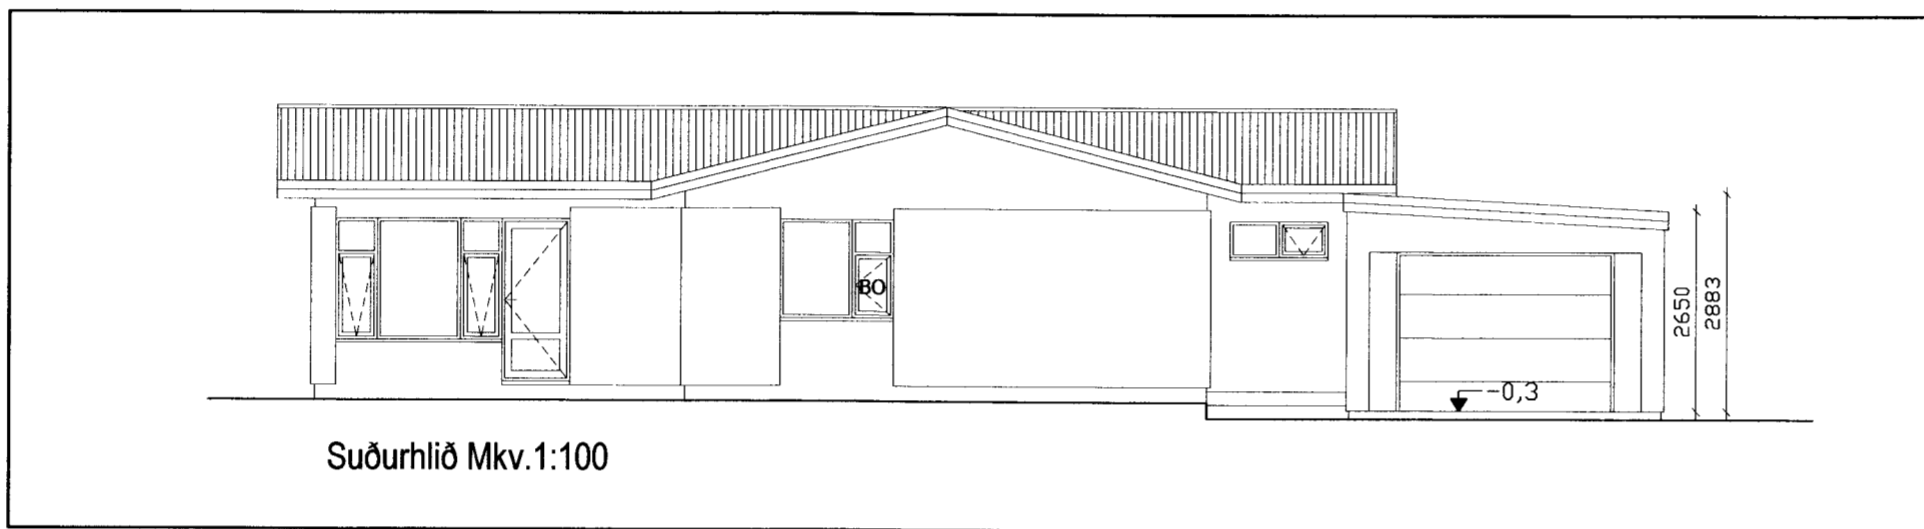


Suðurhlið Mkv.1:100

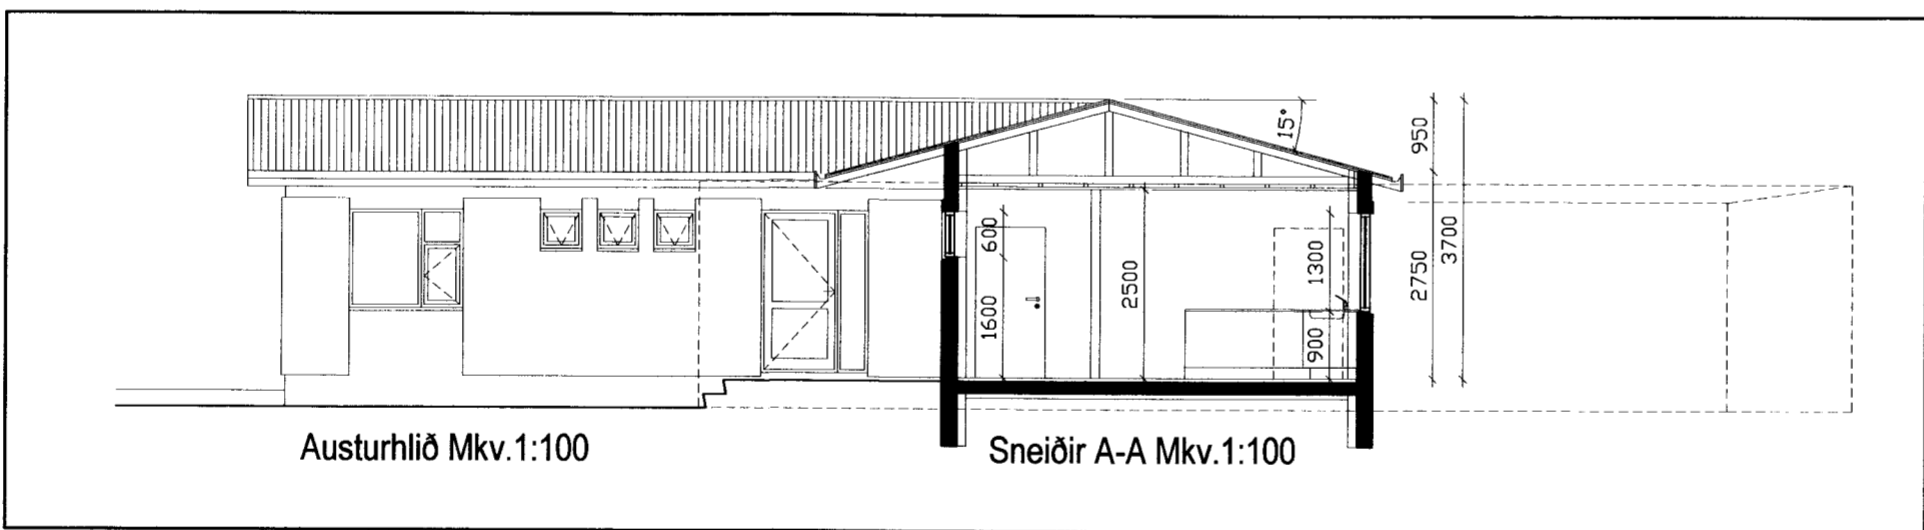

Austurhlið Mkv.1:100

Sneiðir A-A Mkv.1:100

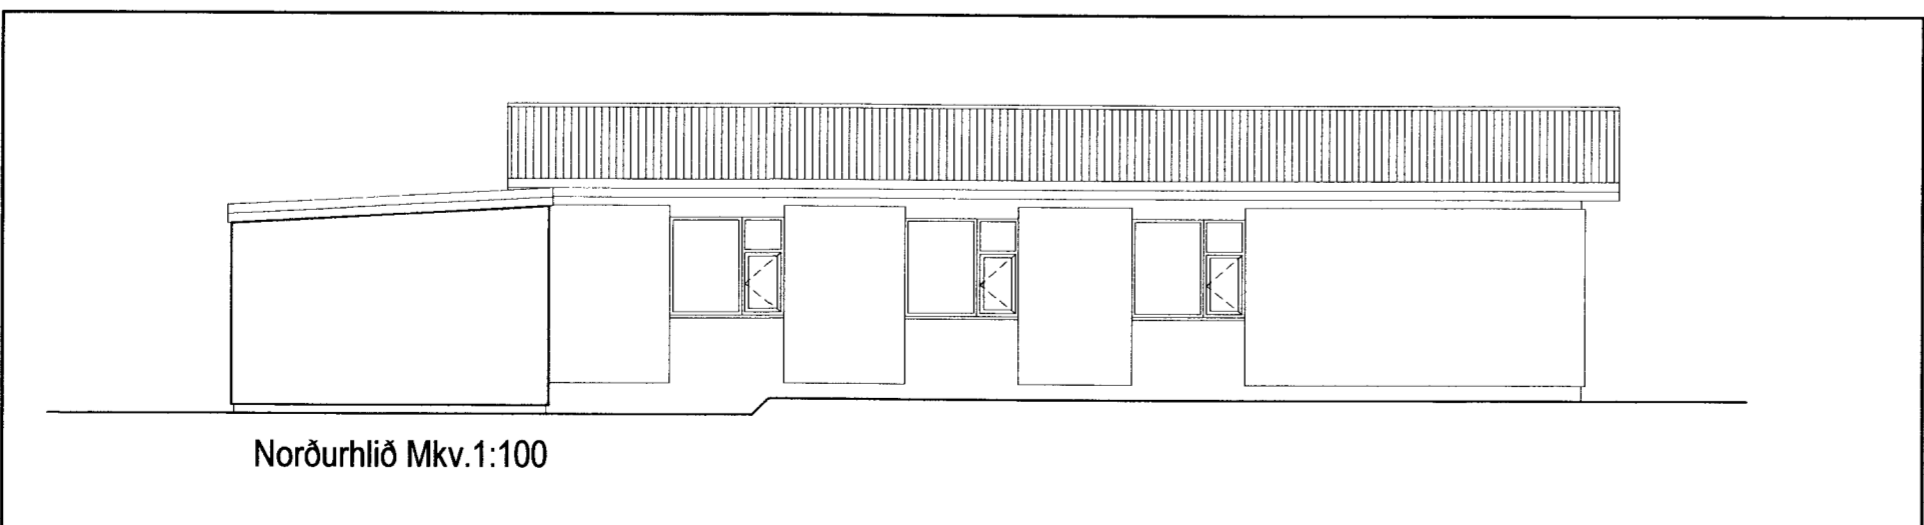

Norðurhlið Mkv.1:100

Handwritten notes:
 8.12.14

BRATTAGATA 29 - VESTMANNAEYJUM
 REYNDAR / AÐALUPPDRÁTTUR
 ÍBÚÐARHÚS
 ÚTLIT 1:100

TEKNIÐING NÚM. **103**

VERK NÚM. 14024	HAHAÐI: Björn	TEKNIÐINGI: Björn	VIÐMÁL: jfm	DAGI: 5.12.2014
-----------------	---------------	-------------------	-------------	-----------------

ÁRSTJÓRN AÐALSKRIFAÐI: *JFM*

JÓN FRÍDRÍK MATTHÍASSON 021171-5069

M2 TEIKNISTOFA EHF - KT: 690506-0680
 EYRAVEGI 32. 800 SELFOSS
 S: 482 4050 / 861 4052

JÓN FRÍDRÍK MATTHÍASSON - BYGGINGAFRÆÐINGUR BFÍ - JFM@M2TEIKNISTOFA.IS
 AÐALUPPDRÆTTIR - SKIPULÖG - RÁÐGJÖF - EIGNASKIPTAÞYFIRLÝSINGAR

FRUMSTÆRD BLAÐ