


25.10.2020

Samþykkt á fundi hvernigars
Byggingarfulltrúinn í Vestmannaeyjum
29. Júní 2020

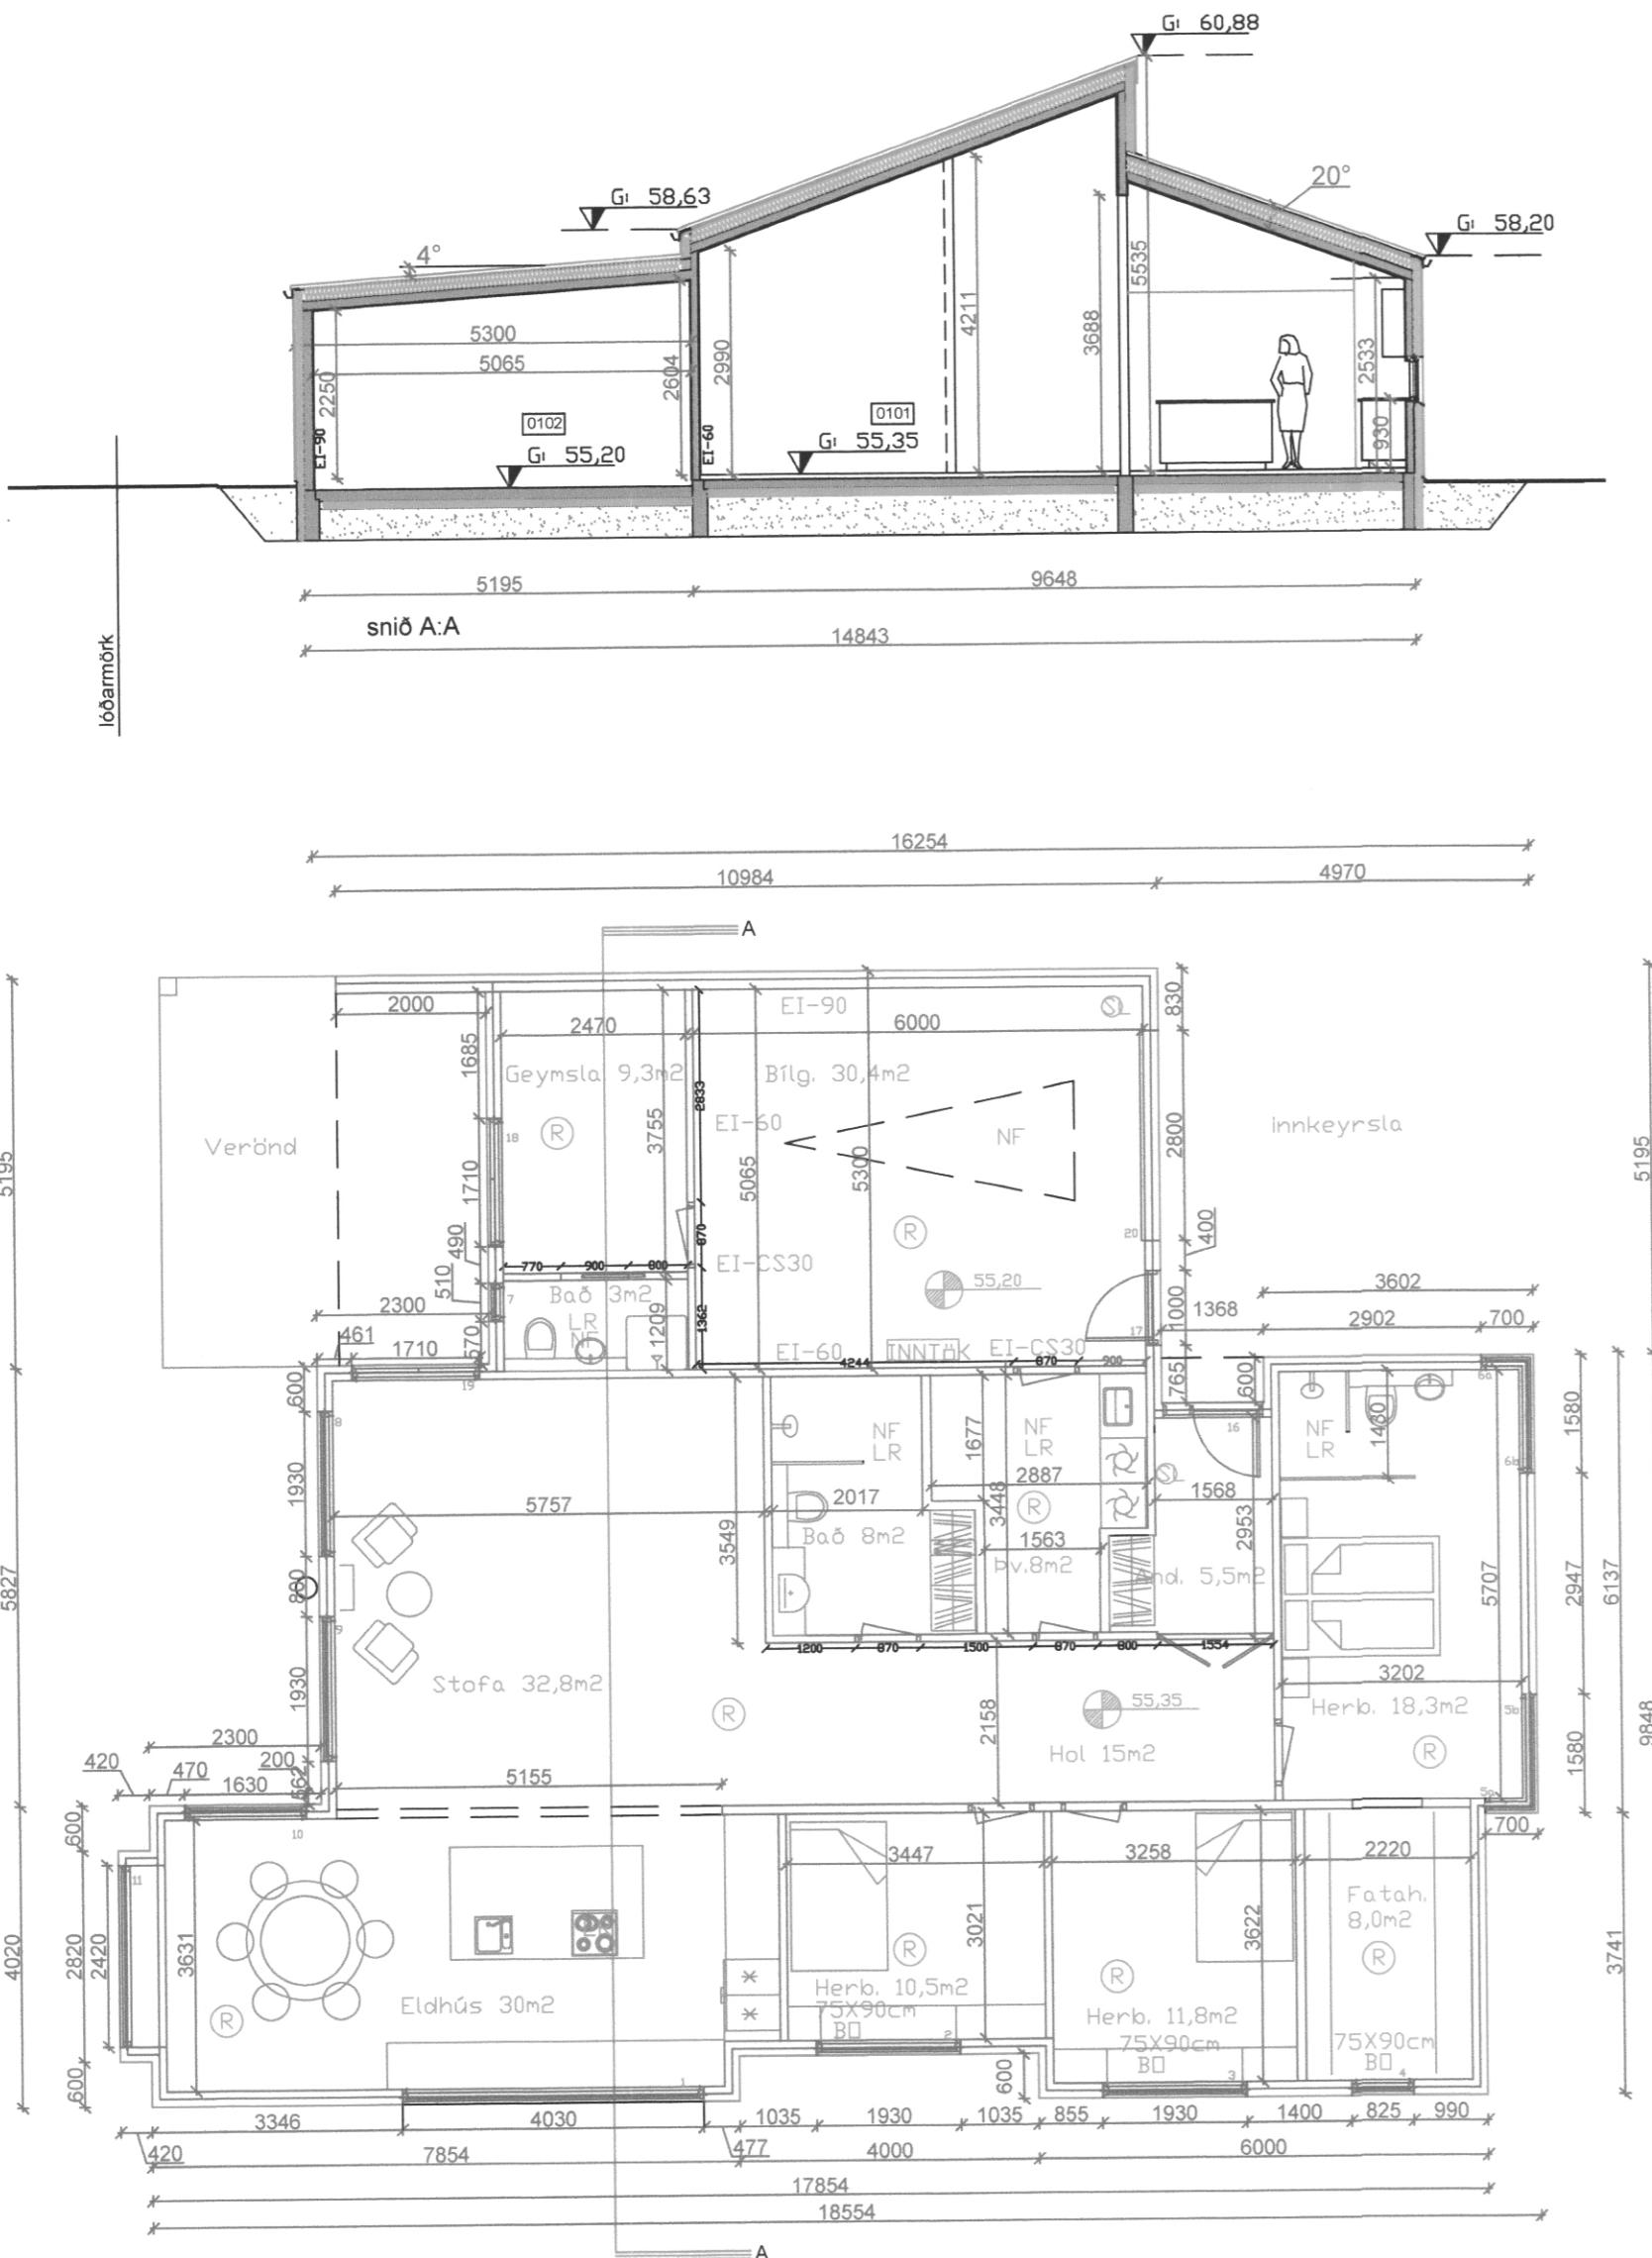

afstöðumynd 1:500

A	B	C	D	E	F	G	H	I	J	K	L	M	N	O	P	Q	R
1		Skráningartafla: Brattagata 10. Vestmannaeyjum				Skrásetjari: Samúel Smári											
2		Landnúmer: 160375				Kennitala: 200752-4659											
3		Matshlutunúmer: 01				Útgáfa: 4.01b											
4		Uppskipting og lýsing				Stærðir:											
5	D0	D1	D2	D3	D4	D5	D5M	D6	D7	D8	D9	D10a	D11	D12	D16	D17	
6	Lokun	Rými	Notkun	Hofud-	Eignar-	Brottfotur	Milfotur	Stigur	Op-	Brottfotur	Brottfotur	Salarheð	Brottfotur	Nettøtfotur	Birt flatarmál	Reikntala	
7	hæð-ræð	texti	flokken	hald	m²	m²	m²	m²	m²	sh < 1,8	min	max	rúmmál	m²	m²	skiptarúmmál	m²
8						208,2	0,0	0,0	0,0	208,2	0,0		839,8	181,6	208,2		695,360
9													41,6				
10																	
11																	
Brunavarmir eru í samræmi við ákvæði byggingarreglugerðar
112/2012. Íbúð er sjálfstætt brunahóf. Milli íbúðar og bilgeymslu
er brunahófandi veggur með EI-CS 30 brunahóf sem opnast í
millirymi að íbúð.

Klæðningar í bilgeymslu eru í f. 1.

Klæðningar í bilgeymslu eru að ídæmaki í f. 2.

Björgunarop (BD) - svefherbergjum eru 650x950mm

Reykstínarar eru staðsettir í skv. gr. 9,4,3 bygg-reglugerðar.

Handslíkkvitaki eru 2, eitt staðsett i bilgeymslu (6. kg.
lættviststaki) og eitt i íbúð (4. kg. dutfalk).

Arinn/eldstæði og reykhafur honum tengt er í samræmi við gr.

9,6,5 og 9,6,6 byggingarreglugerðar.

Kölnunartölur:

U-gildi allra byggingarhluta eru skv. ákvæðum 13.3.2 gr.

byggingarreglugerðar.

Upfylla skal IS 66 staðal varðandi kölnunartölur og einangrun
einstaka byggingarhluta.

Þak: 0,2 (W/m²k)

Útvegir: 0,4 (W/m²k)

Gófplata: 0,3 (W/m²k)

Gluggar: 2,00 (W/m²k)

Hurðar: 2,00 (W/m²k)

Stærðir:

Íbúð 101 - 161,2m² brúttó / 140m² nettó

bilgeymsla 0102 - 47,0m² brúttó / 41,6m² nettó

Samtals 208,2m² brúttó / 181,6m² nettó

Löd og sorptunnar Stærð löðar er 818,7 m² og er nýtingarhlutall

íbúðarhúss á löðinni 0,26.

Sorptunnar eru 3 í samræmi við kröfur sveitafélagsins.

Tákn:

R Reykskynjarl.

LR Loftresting.

SL Handslíkkvitaki

GN Niðurfall.

BD Björgunarop, stærð gefin á tekningu.

FG Íntök fyrir hitaveitu, vatnsveitu,
rafagnsveitu og net/síma.

All mál eru í millimetrum,
nema annan sé tekilo fram.

Breytingar:	
HÚSEY e	
Vinnustofa:	Stóru-Sandvík 4, 801 Selfoss, Sími 482-1738 / 898-9199 Netfang: husey@internet.is
Áb.m. og réthafi:	Samúel Smári Hreggvíðsson, byggingatækifrifðaröng, M.T.F.I. Kt.: 200752-4659
Viðfangsefni:	Braðtagata 10
Verkhlið:	Aðaluppráttur
Mælikvarði:	1:100 / 1:200 / 1:500 Teiknað/Reiknað: Stóru-Sandvík 24 mars 2020 - 5SH
Dagsetning:	
Sambykkt:	18/6/21 Lan. Síða 79-1
Verknúmer:	S1F-02,20
Teikn.nr.:	101-A