



SAMÞYKKT AF BYGGINGARFULLTRÚA
 17 MAR. 2011
 BYGGINGARFULLTRÚANN Í VESTMANNAEYJUM

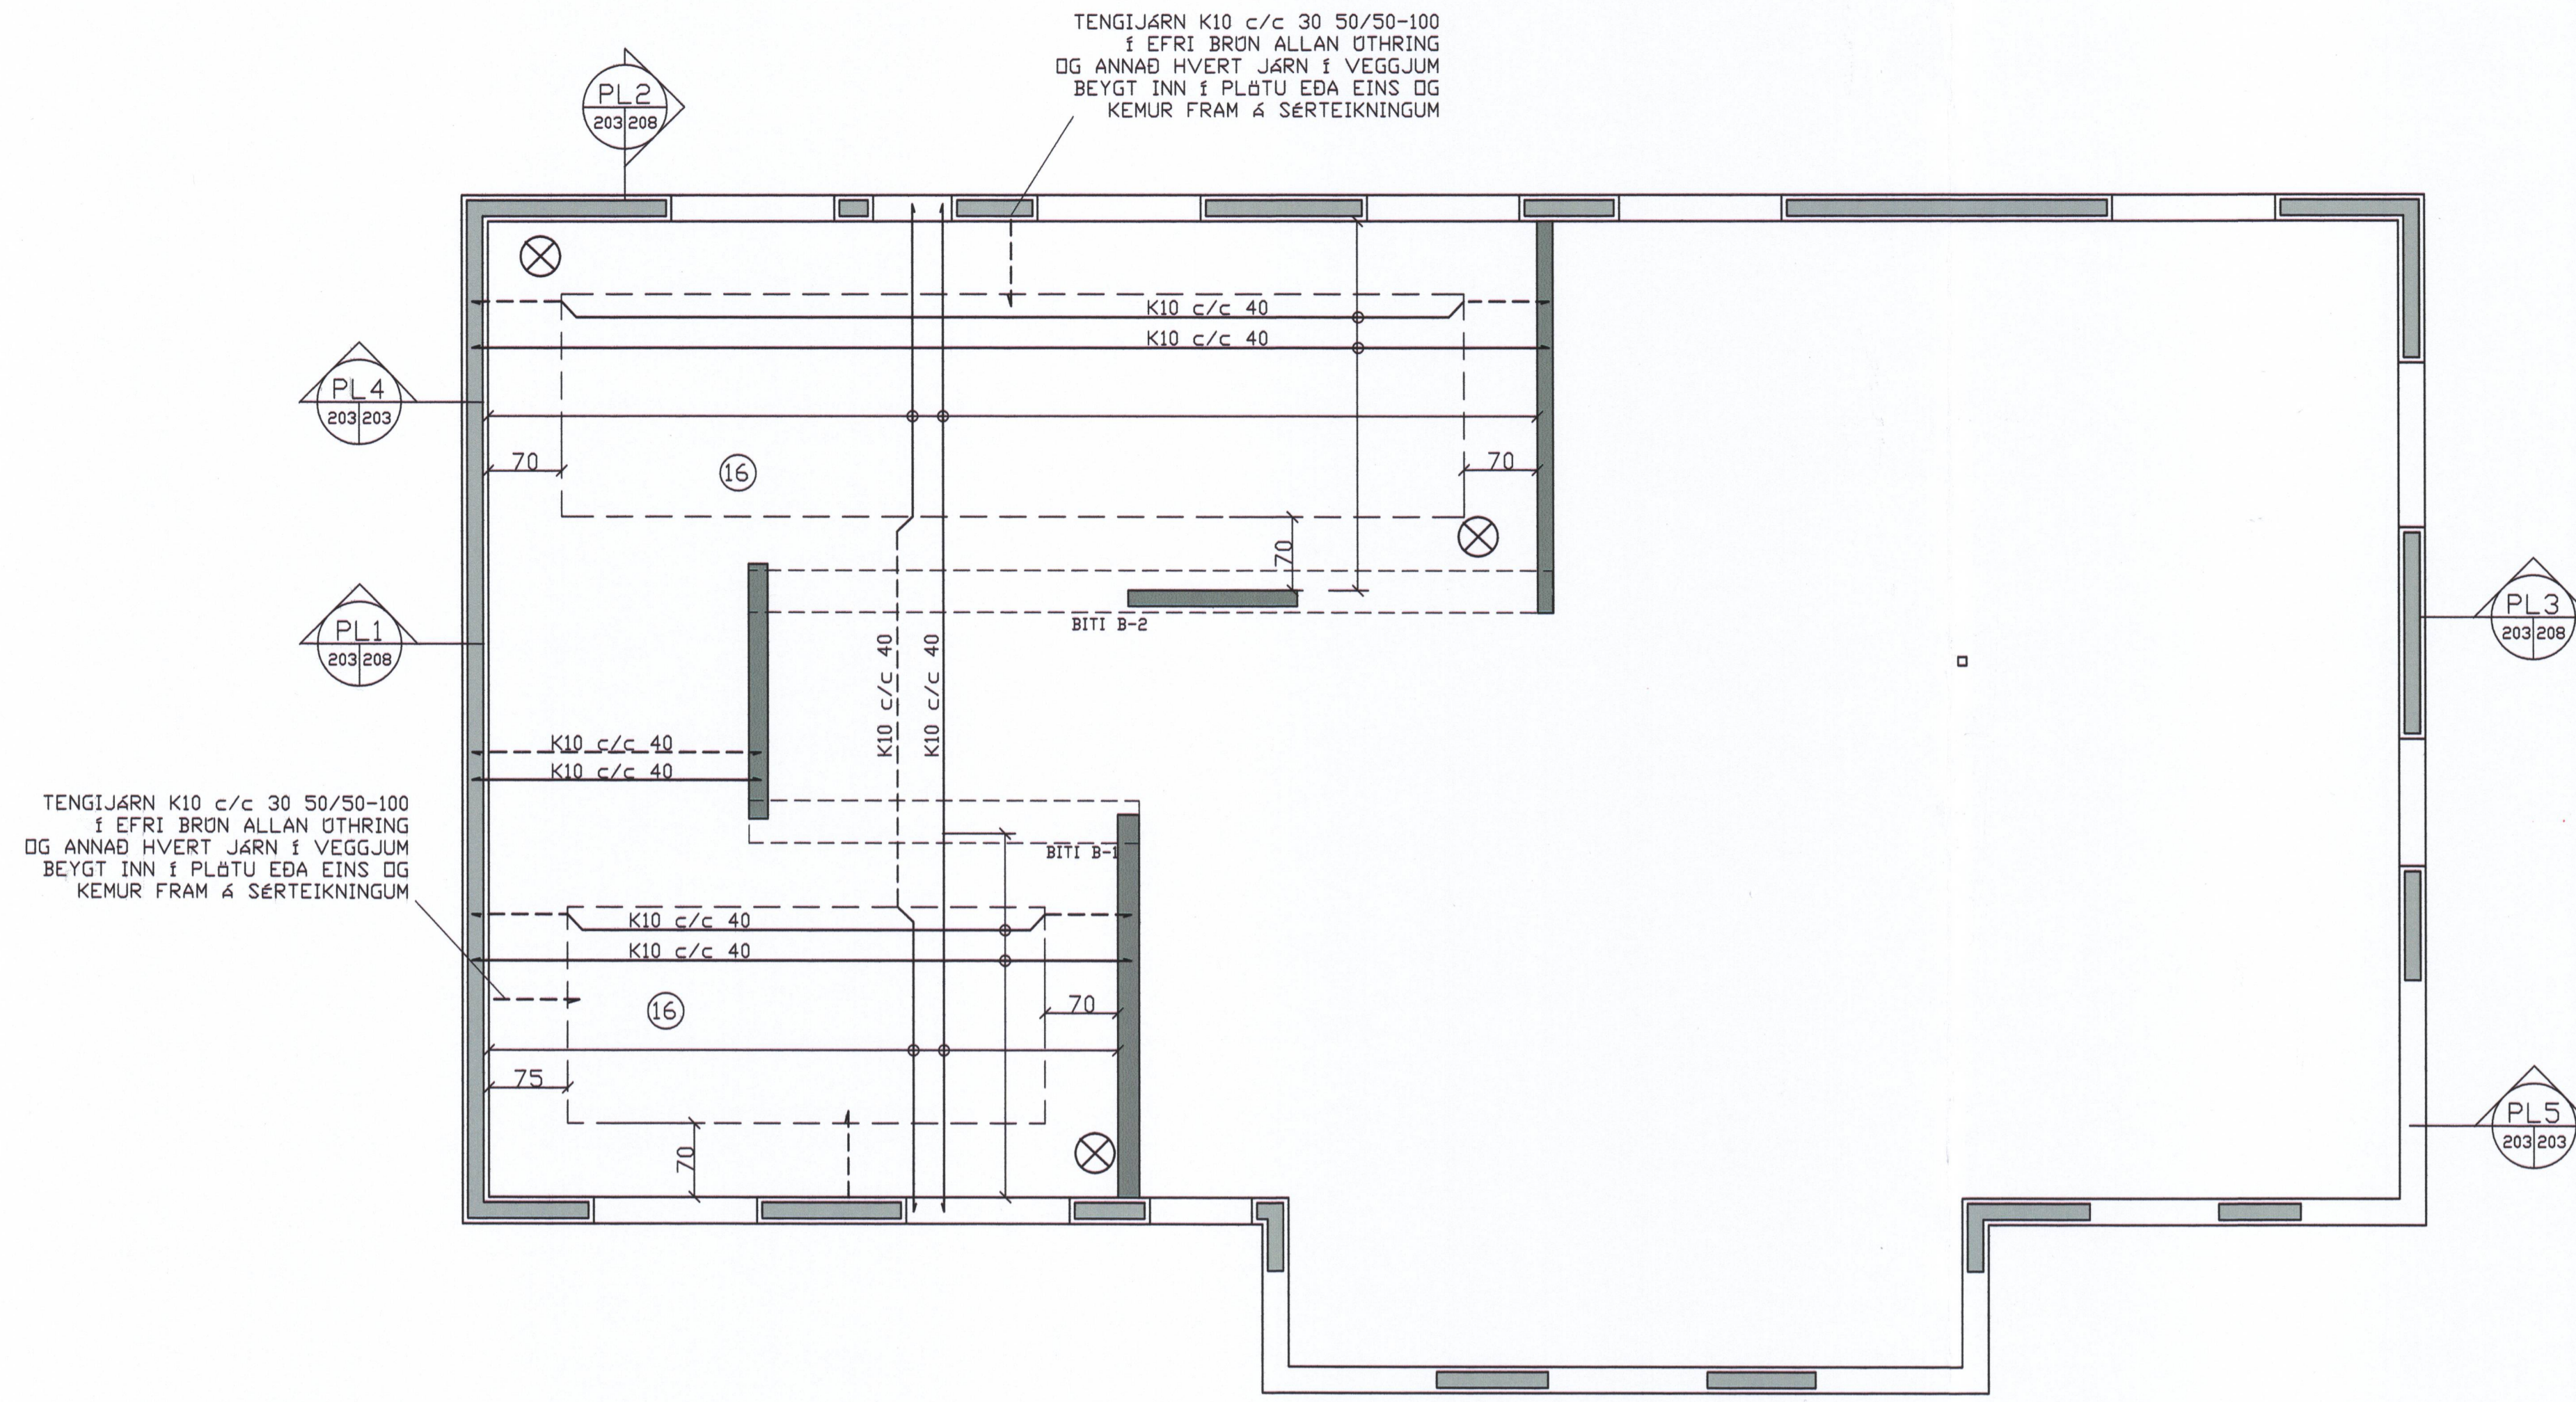

GRUNNMYND ÞAKRÝMI

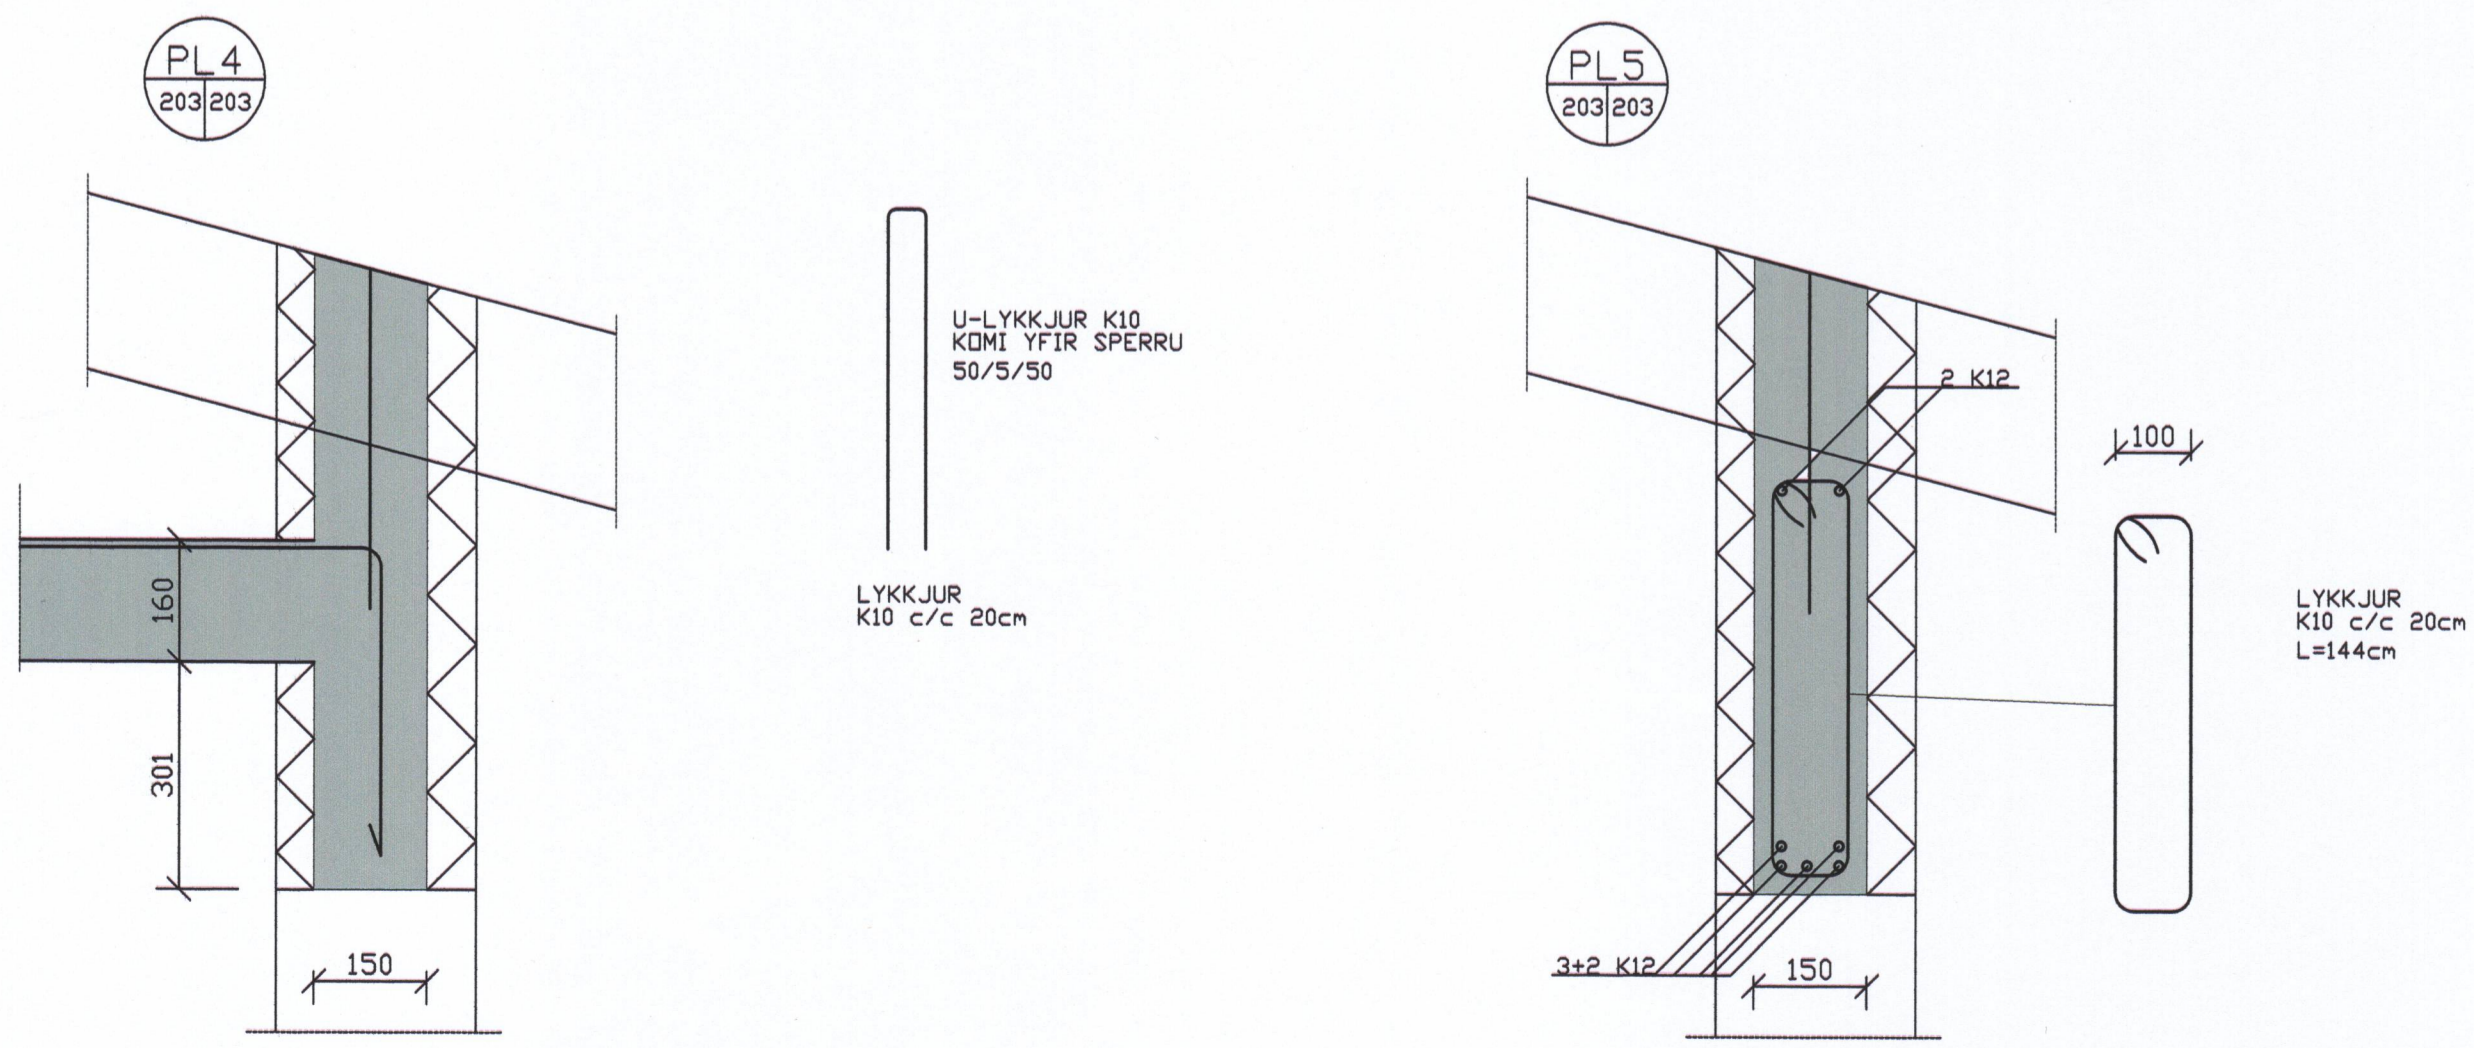

NR	DAGS.	BREYTING
A		
B		
C		
D		
E		
F		
G		
H		


SKÝRINGAR

Teiknistofa PZ ehf
 Ráðgjafarverkfræðipjónusta
 FRV

Kirkjuveg 23 900 Vestmannaeyjum Sími 481-2711 Fax-481-3076
 Heimasíða <http://www.teiknistofa.is> Netfang pz@teiknistofa.is

Verkheiti
 BRATTAGATA 2 VESTMANNAEYJUM
 EINBÝLISHÚS

Verkefni
 SÉRTEIKNINGAR
 JÁRNBEINT STEINSTEYPA

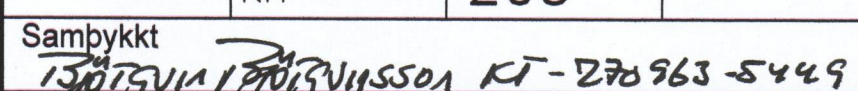Dags.	Hannað	Verk.nr	Mælikvarði
JÚNÍ 2010	KH		1:10 1:50
Yfirfarið	Teiknað	Teikn.nr	Breyting
	KH	203	
Samþykkt  Pjetur Pjetursson KT-270 963-5449			