



ÞS1
104 110

ÞAKKASSAFRÁGANGUR M=1:5

GF1
104 110

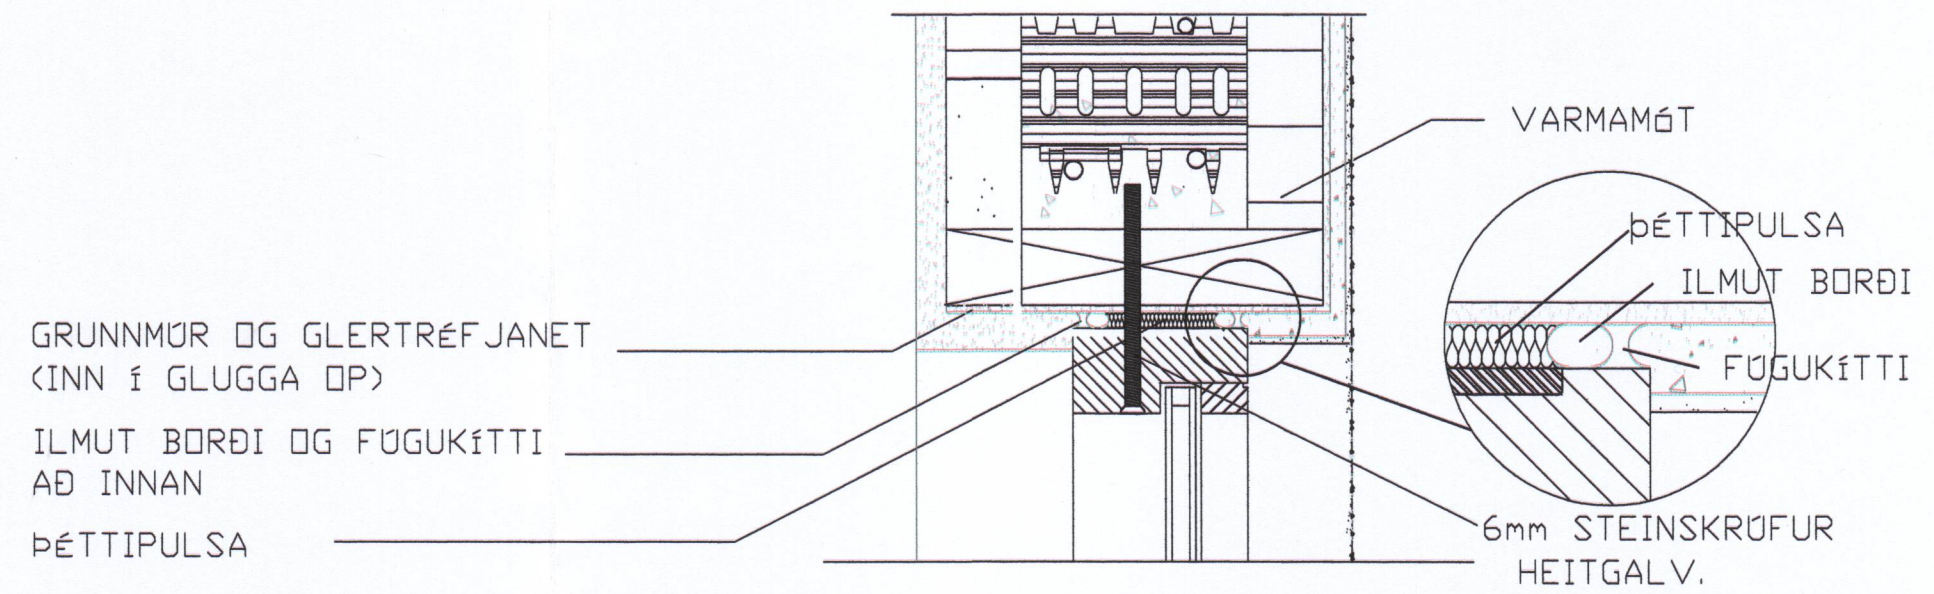

GF2
104 110

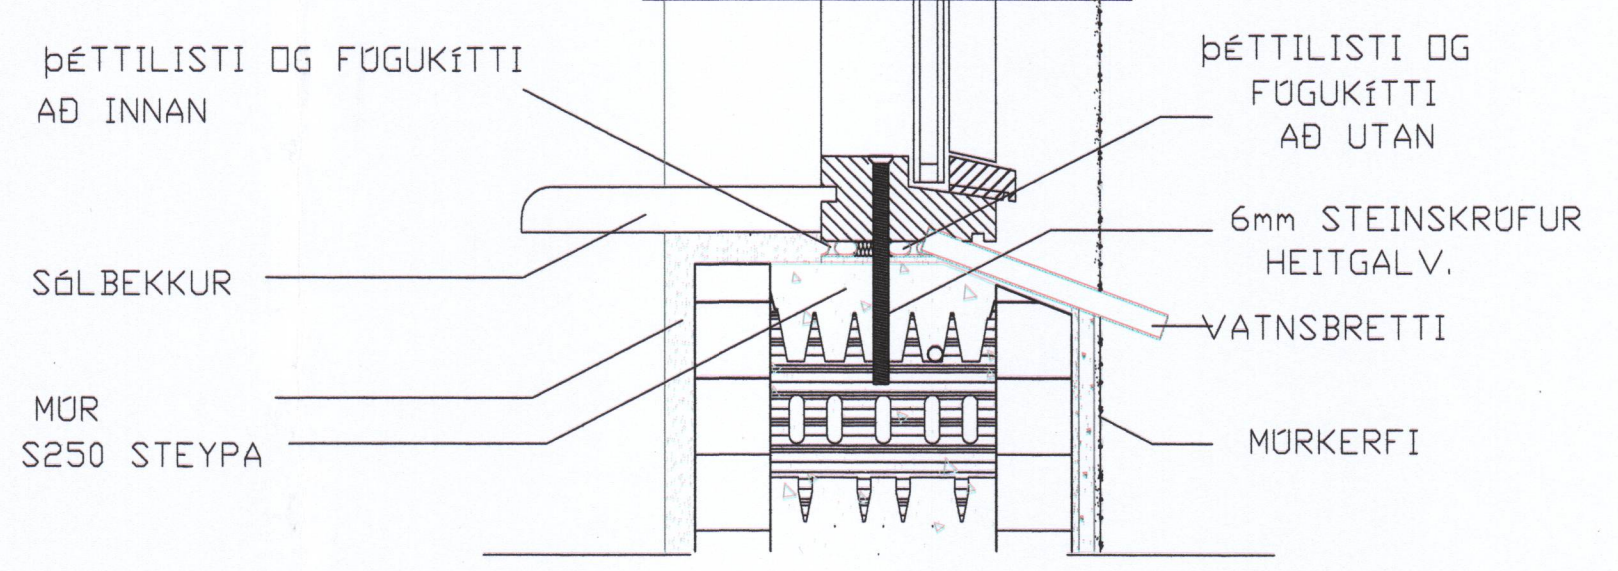

FRÁGANGUR VIÐ GLUGGA M=1:5

SAMÞYKKT AF BYGGINGARFULLTRÚA
17 MAR 2011
Sigrún S. Þórunn
BYGGINGARFULLTRÚNNI VESTMANNNAEYJA

| NR | DAGS. | BREYTING |
|----|-------|----------|
| A | | |
| B | | |
| C | | |
| D | | |
| E | | |
| F | | |
| G | | |
| H | | |

SKÝRINGAR

Teiknistofa PZ ehf
Ráðgjafarverkfræðipjónusta
FRV
Kirkjuvegi 23 900 Vestmannaeyjum Sími 481-2711 Fax-481-3076
Heimasíða <http://www.teiknistofa.is> Netfang pz@teiknistofa.is

Verkheiti
BRATTAGATA 2
EINBYLISHUS
Verkefni
ÞAKKASSI, FRÁGANGUR GLUGGA

| | | | |
|---|---------|----------|-------------------|
| Dags. | Hannað | Verk.nr | Mælikvarði |
| MAÍ 2010 | KH | 1 | 1:20, 1:10 1:5 |
| Yfirfarið | Teiknað | Teikn.nr | Breyting |
| | KH | 110 | |
| Samþykkt Sigrún S. Þórunn 27.09.11 270963-5449 | | | |