

Byggingarlýsing

Brattagata 10 Landnúmer: 160375. Fasteignanúmer 2340205.

Hlutverk: Einbýlishús í notkunarflokki 3. með innbyggða bílgeymslu.

Almennt: Öll byggingarefni og byggingarhlutar eiga að uppfylla kröfur sem gerðar eru hérendis, staðla, reglugerðir, lög og ákvæði um CE-merkingar. Húsið er sjálfstæður matshluti og stærðir í samræmi við skráningartöl.

Lýsing: Húsið er úr CLT timbureiningum á einni hæð með 20° hallandi þaki. Húsið telur: stofu, eldhús, forstofu, hol/gang, þvottahús, 2 baðherbergi, 3 svefnherbergi, fataherbergi, geymslu og bílgeymslu.

Undirstöður eru byggðar úr járnþentri steinsteypu á þjappaðan jarðvegsgrunn. Undirstöður eru einangraðar að utan með 100mm sökkulplötum.

Botnplata er 120mm járnþent stöðsteypt plata. Einangrað er undir með 100mm. plasteinangrun og þjappaða fyllingu. Ílagn fyrir gólfhita 80mm.

Útveggir eru úr 100mm CLT timbureiningum, einangraðir að utan með 100mm. veggeinangrun. Að utan er húsið klætt með fibersements klæðningu og lerk.

Berandi innveggir eru úr 120mm CLT timbureiningum. Aðrir innveggir eru úr 100mm CLT timbureiningum, kæddir gipsplötum á grindarkerfi, sparsláðir og málaðir.

Þak er úr 120-160mm CLT timbureiningum Einangrað að ofan með 160mm. Þakið er klætt með lituðu báruáli ofan á 50x50mm legtur. Þakið er loftað minnst 1.000mm2 á hvern m2 þakflatar. Hvert loftunarrör er með net.

Þak yfir bílgeymslu er úr 140mm CLT timbureiningum. Ofan á plötu er lagt rakavarnarlag og þar yfir er 220mm einangrun (meðaltal), snískorin í vantsalla að niurlöfnum. Ofan á einangrun kemur flitdúkur og er pvc þakdúkur sem vatnsþéttlag og þar yfir eru settar 50mm hellur.

Rennur og niurlöfslóðir eru úr áll með innbrenndum lit.

Gluggar skulu uppfylla kröfur byggingarreglugerðar -gluggar eru álklaðdir trégluggar í dökkgráum lit. -gluggar eru settir í etíra og glerjafir með tvöföldu einangrunargleri. Allt gler er í samræmi við byggingarreglugerð kaffi 8,5 og 12,4 og leiðbeiningablað Rb. 31.121.1 um glergerðir í íbúðarhúsum s.s. varðandi öryggisglær í gólfsluðum gluggum.

Hurðar skulu uppfylla kröfur byggingarreglugerðar -úthurðar eru úr harðvið og málaðar í dökkgráum lit. -dyrabreiddir innihurða skulu almennt vera 800mm og hæð 2000mm, og úthurða (aðalúthurð) skal breidd vera minnst 830mm. og hæð 2070mm. -Brefaluga er á aðal-ingangshurð, stærð 25 x 260mm og er minnst 1,0 m frá gólf.

Votrými: uppbygging votryma skal vera í samræmi við Rb-blað 'frágangur votryma'


Neyslúvatns- og gólfhitagagnir verða rör í rör lagir og leggjast á gólfplötu. -hitastillingar neyslúvatns taka mið af ákvæði byggingarreglugerðar. Inntök hitaveitu, vatnsveitu, rafmagns og net/síma er í bílgeymslu.

Fræðennsl skal leiða í bæjarkefni sem er tvískipt, skölp og regnvatn.

Raflagningar eru í veggjum, loftum og gólum. Setja skal tengibúnað í bílgeymslu vegna rafhleðslu rafbíla skv. 6.7.1 gr. byggingarreglugerðar.

Loftskipti rýma: Baðherbergi, þvottahús, geymsla, bílgeymsla og eldhús eru loftskipt rafraft. Þvottahús 20L/s, Eldhús 30L/s, Baðherbergi 15L/s. Önnur rými eru lofttræst um opnanlega glugga.

Bílgeymsla og stærði Rými verður fyrir einn bíl í bílgeymslu og tvö blástæði fyrir framan bílgeymslu.

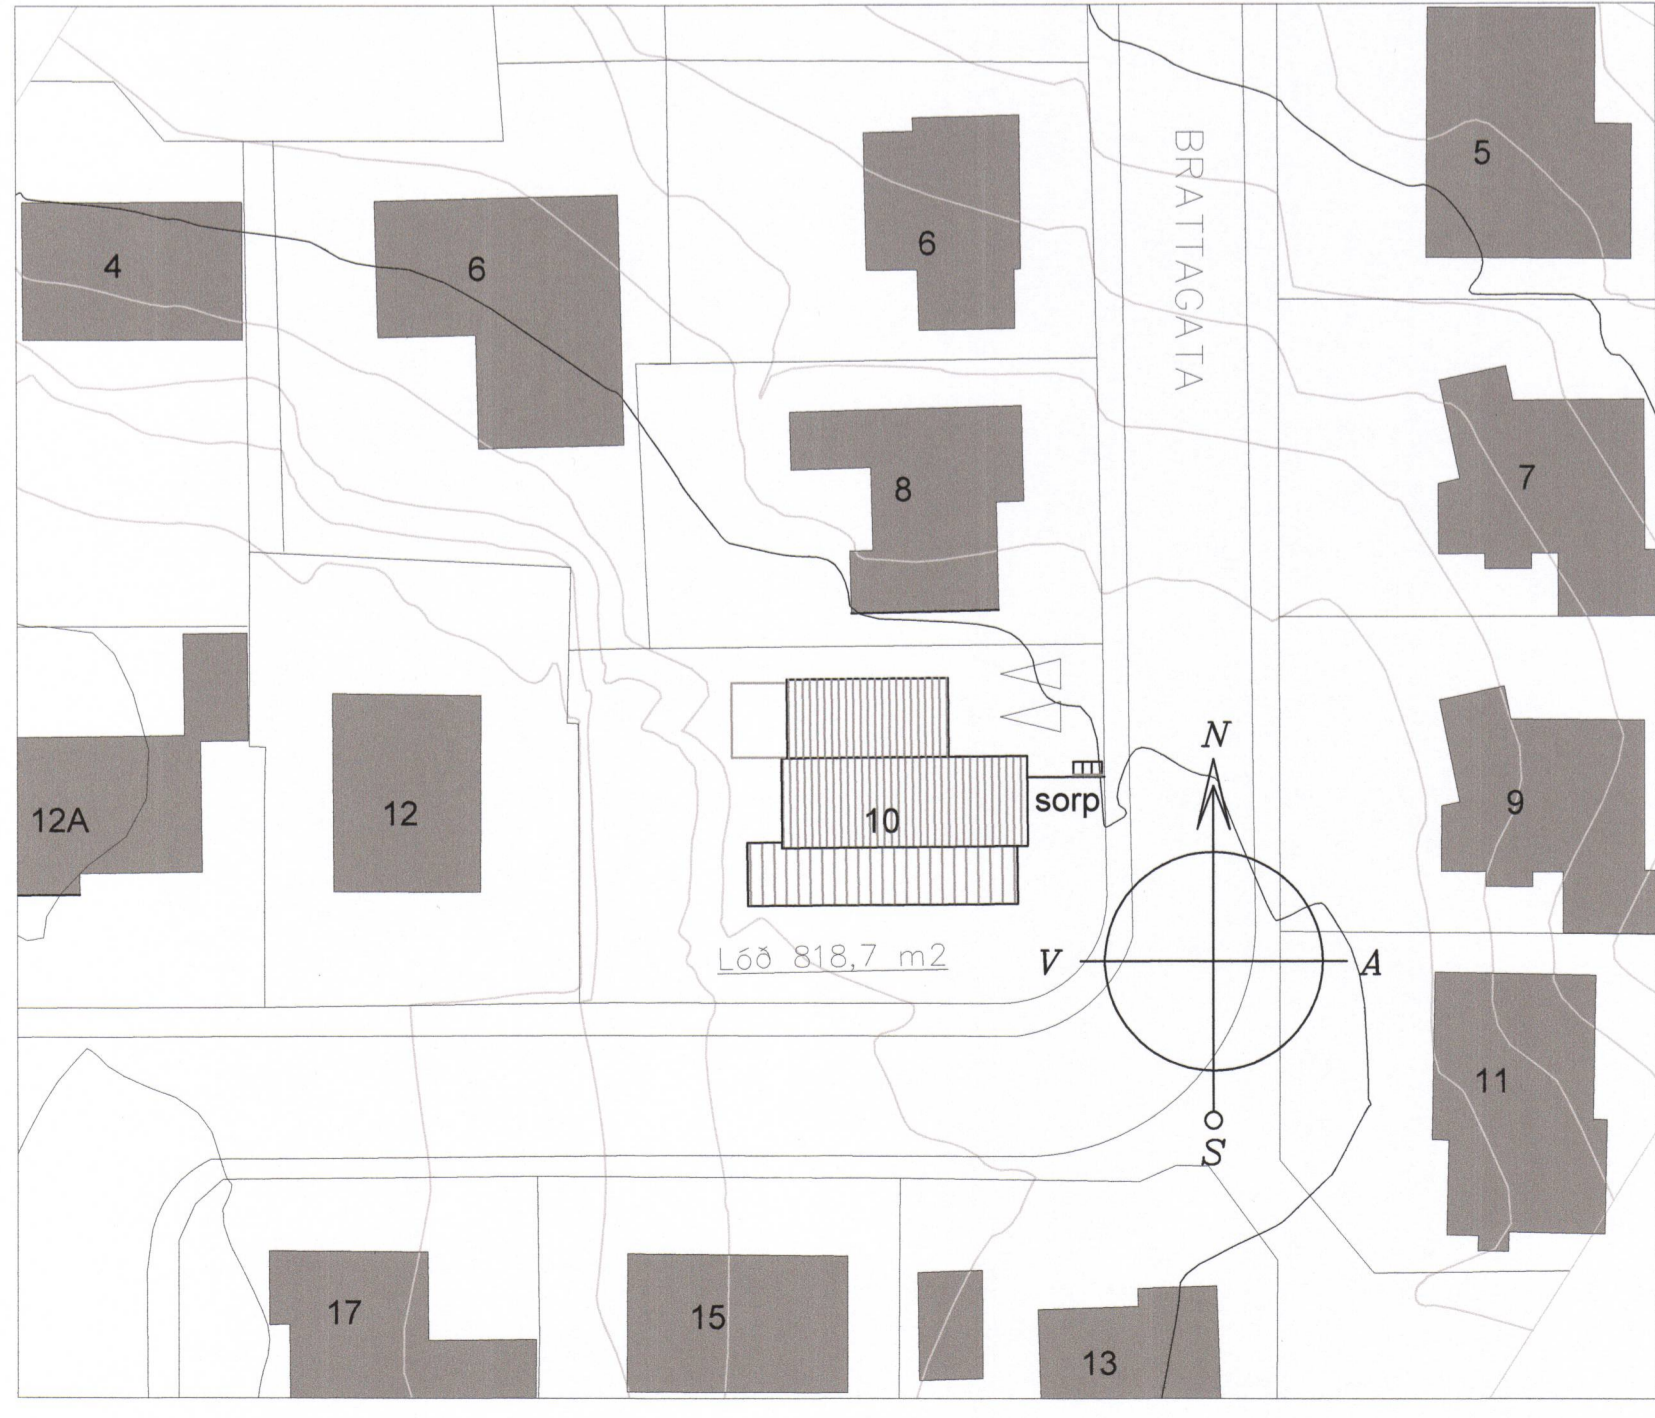

A	B	C	D	E	F	G	H	I	J	K	L	M	N	O	P	Q	R		
Skráningartafli: Brattagata 10, Vestmannaeyjum					Skrásetjari: Samúel Smári														
Landnúmer: 160375					Kennitala: 200752-4659														
Matshlutanúmer: 01					Útgáfa: 4.01b														
Dags: 22.3.2020					Stærðir														
4	Uppskipting og lýsing				D5	D5M	D6	D7	D8	D9	D10a	D10b	D11	D12	D16	D17			
	D0	D1	D2	D3	D4	Botnflötur	Míllflötur	Stígar	Op	Brúttóflötur	Brúttóflötur sh < 1,8	Salarnæð mín	Salarnæð max	Brúttó rúmmáli	Nettóflötur	Birt flatarmál	Reiknitala skiptarúmmáls	Skiptarúmmáli	
	Lokun	Rými hæð-röð	Netkun texti	Höfuð-flokkun	Eignar-hald	m²	m²	m²	m²	m²	m²	m²	m²	m²	m²	m²	m²	m²	
6	Matshluti						208,2	0,0	0,0	0,0	208,2	0,0		839,8	181,6	208,2		695,360	
7	Botn													41,6					
11		01	1. hæð			208,2	0,0	0,0	0,0	208,2	0,0			798,2	181,6	208,2			
12	A	0101	Íbúðarhús	N	0101	161,2				161,2		2,80	5,40	654,2	140,0	151,2	4,12	576,800	
13	A	0102	Bílskúr	B	0101	47,0				47,0		2,85	2,85	134,0	41,6	47,0	2,85	118,560	
17	Áthugasemdir																		
18	Skráningartafli er undir íbúð																		
19	Skráningartafli er undir íbúð																		
20	Samsæmningur sumra																		
21	Eignarhald																		
24	Eignar-hald	Notkun texti	Birt flatarmál m²	Séreign m²	Skiptarúmmáli Séreign sameign m²														
26																			
27		0101	Íbúðarhús	208,2	695,360	695,360													
28																			
29			Alls	208,2	695,360	695,360													
30																			
31																			
32																			

Brunavarnir eru í samræmi við ákvæði byggingarreglugerðar 112/2012. Íbúð er sjálfstætt brunahöf. Milli íbúðar og bílgeymslu er brunahöfandi veggur með EI-CS 30 brunahröð sem opnast í millirými að íbúð.

Klæðningar í bílgeymslu eru í fl. 1. Klæðningar í íbúð eru að lágmarki í fl. 2.

Þjörgunarpop (BO) í svefnherbergjum eru 650x950mm Reykskjarar eru staðsettir í skv. gr. 9.4.3 bygg. reglugerðar. Handslökkvitæki eru 2, eitt staðsett í bílgeymslu (6. kg. léttvatnstæki) og eitt í íbúð (4. kg. dufttæki).

Annvæðingstæki og neyðdúkur honum tengt er í samræmi við gr. 9.6.5 og 9.6.6 byggingarreglugerðar.

Kólnunartölur: U-gildi allra byggingarhluta eru skv. ákvæðum 13.3.2 gr. byggingarreglugerðar. Uppfylla skal ÍST 66 staðal varðandi kólnunartölur og einangrun einstaka byggingarhluta.

Þak: 0,2 (W/m2k)
Útveggir: 0,4 (W/m2k)
Gólfplata: 0,3 (W/m2k)
Gluggar: 2,00 (W/m2k)
Hurðar: 2,00 (W/m2k)

Stærðir: Íbúð 0101 - 161,2m² brúttó / 140m² nettó bílgeymsla 0102 - 47,0m² brúttó / 41,6m² nettó Samtals 208,2m² brúttó / 181,6m² nettó

Lóð og sorptunnur Stærð lóðar er 818,7 m² og er nýtingarhlutfall íbúðarhúss á lóðinni 0,26. Sorptunnur eru 3 í samræmi við kröfur sveitafélagsins.

Tákn:
R Reykskynjarl.
LR Lofttræsting.
SL Handslökkvitæki
GN NiðurFall.
BO Þjörgunarpop, stærð gefin á teikningu.

00,00 Gólfkírti & frágengló gólf.
Inntök fyrir hitaveitu, vatnsveitu, rafmagnsveitu og net/síma.

Áll með eru í millitrum, nema annað sé tekið fram.

Breytingar:

Teikni- og verkfræðisgjafi. SELFOSSI

Vinnustofa: Stóru-Sandvík 4, 801 Selfoss. Sími 482-1738 / 898-9199. Netfang: husey@internet.is

Áb.m. og réttahafi ©: Samúel Smári Hreggviðsson, byggingateknifræðingur, M.T.F.I. Kl.: 200752-4659

Víðfangsefni: Brattagata 10

Verkhúti: Aðaluppdráttur

Mælikvarði: 1:100 / 1:200 / 1:500 Teiknad/Reiknad: Stóru-Sandvík 24 mars 2020 - SSH

Dagsetning: 18/6/21 Sam. E. Þorgeirsson

Sambykkt: 18/6/21 Sam. E. Þorgeirsson

Verknúmer: **SIF-02,20**

Teikn.nr.: 101-A

afstöðumynd 1:500