




UV-1

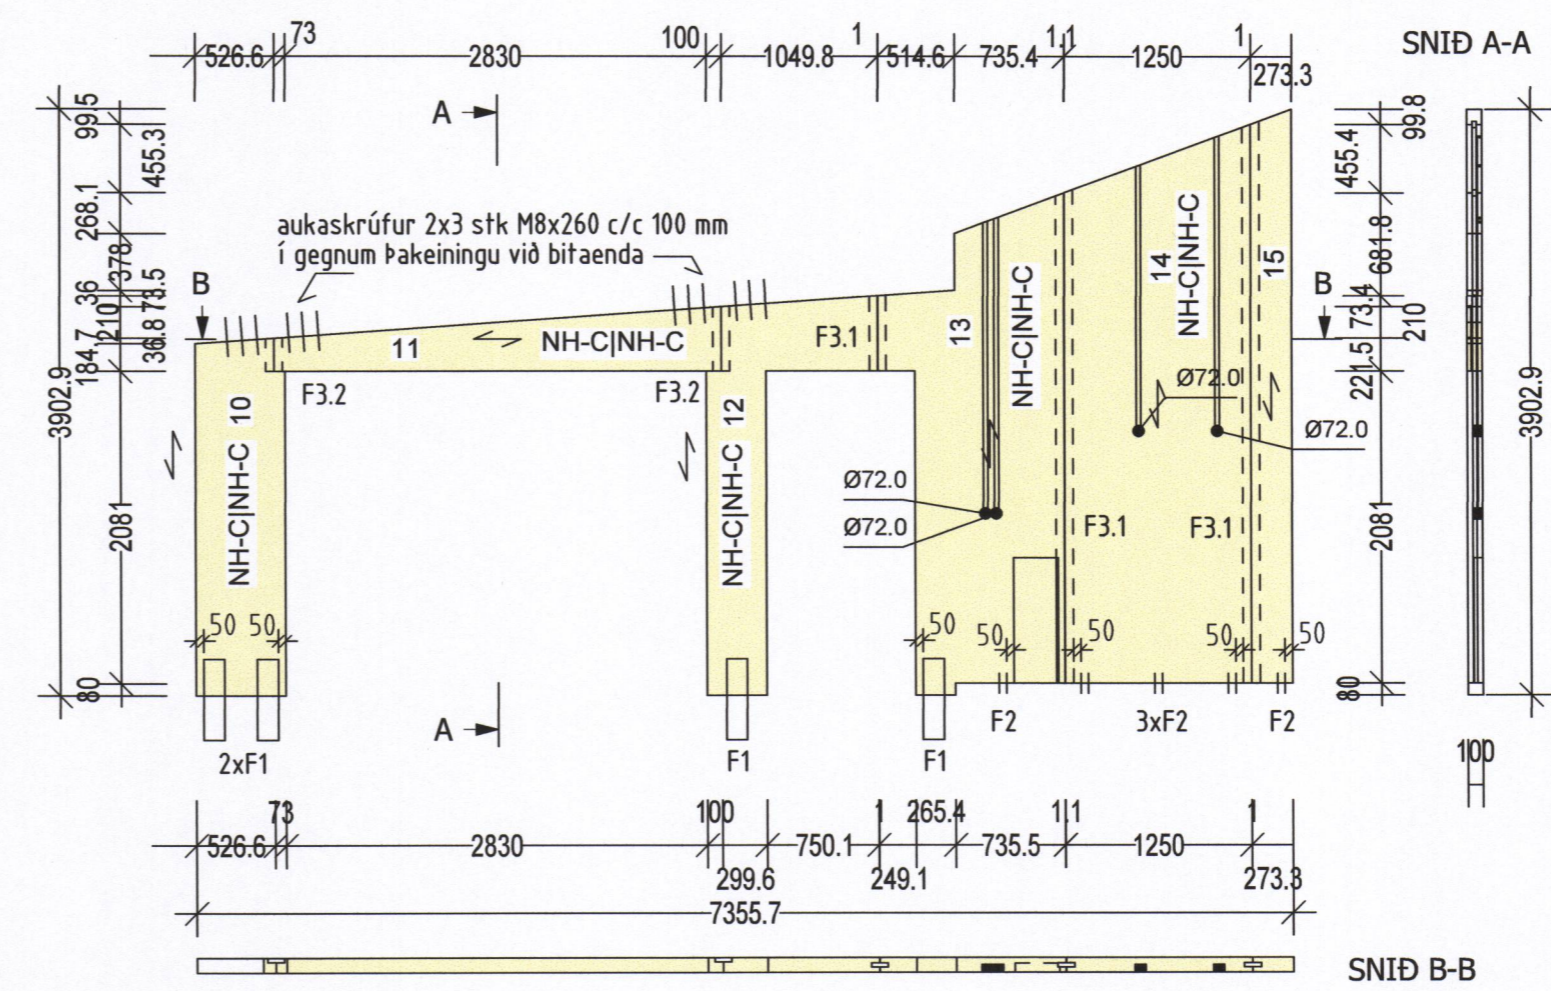


UV-2

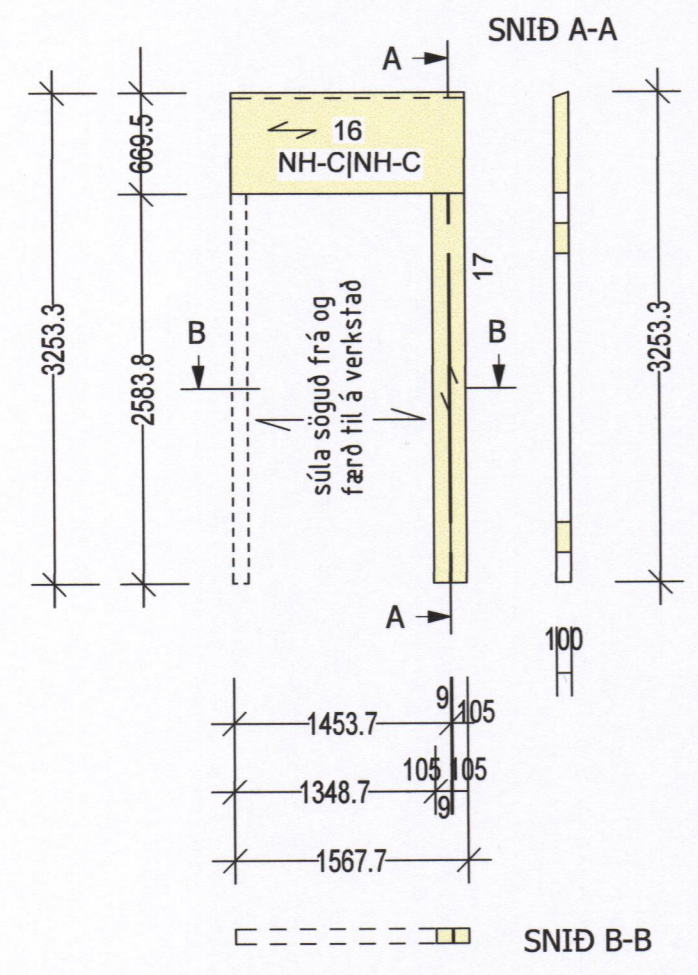


UV-3

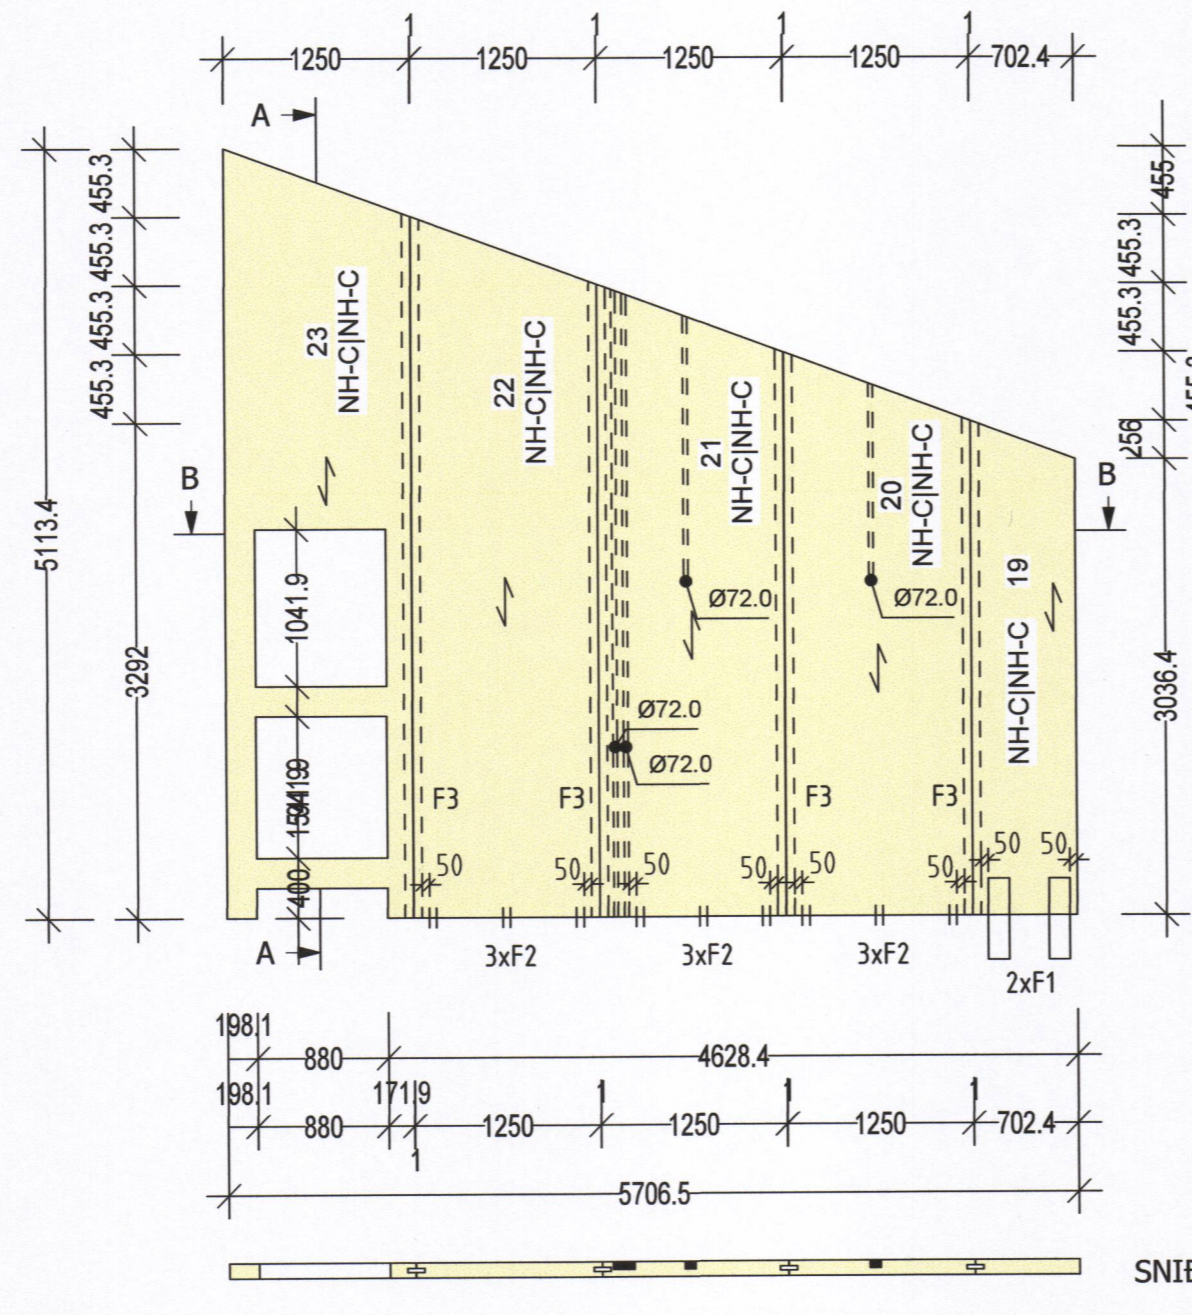

IV/UV-4

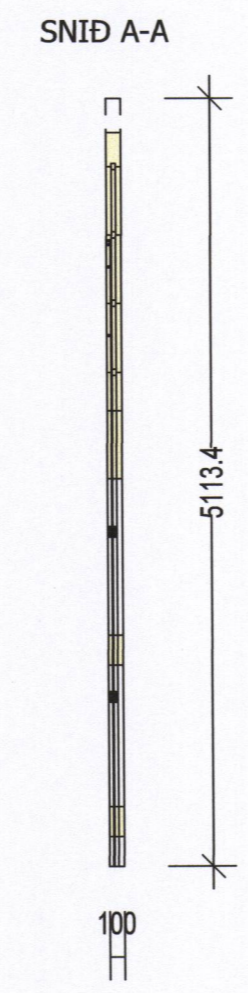

SNID B-B

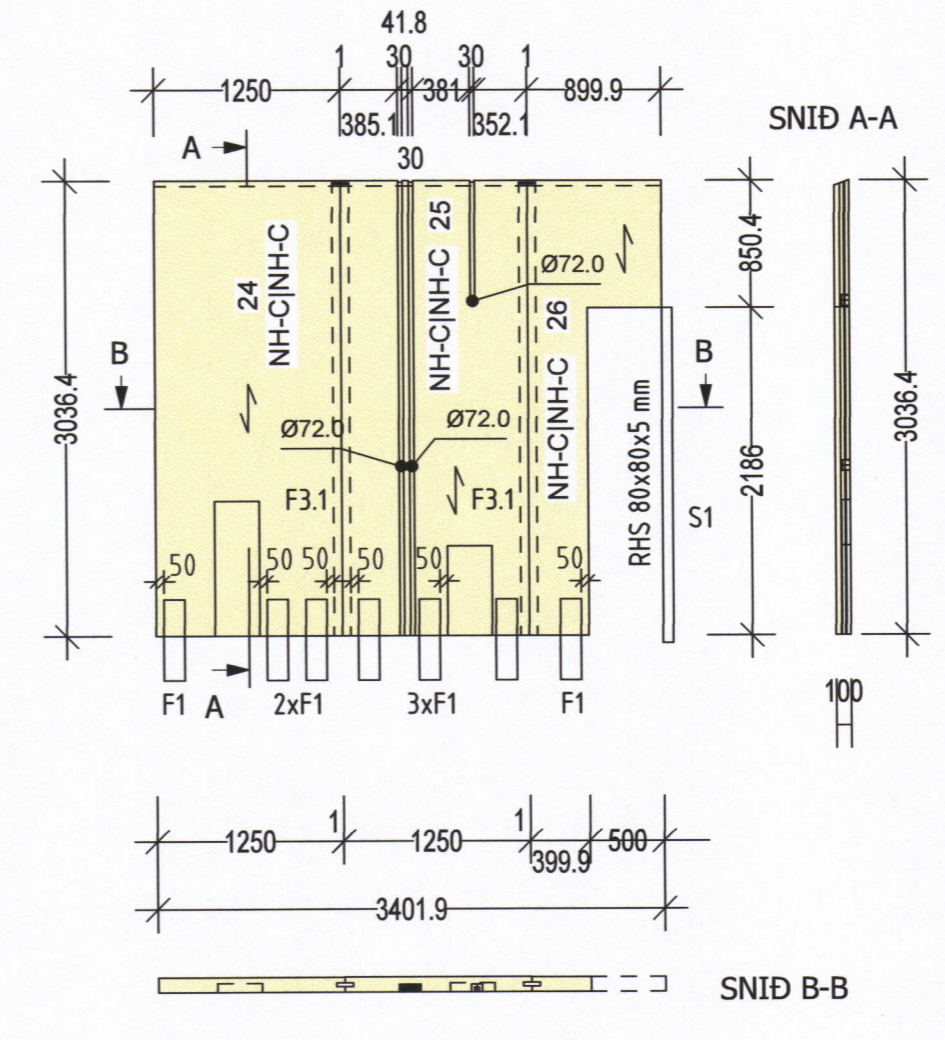

UV-5

SNID B-B

SAMÞYKKT  
29. OKT. 2021

NR.	DAGS.	BREYTING

SKÝRINGAR

SKÝRINGAR SJÁ TEIKN B001  
ÖLL MÁL Á TEIKNINGU Í MILLIMETNUM  
EKKI SKAL MÆLA UPP AF TEIKNINGUM  
ÖNNUR MÁL OG ALLUR ANNAR FRÁGANGUR  
SJÁ TEIKNINGAR AÐALHÖNNUÐAR  
VEGGEININGAR SJÁ TEIKNINGAR B002-B009  
ÞAKEININGAR SJÁ TEIKNINGU B010  
FESTINGAR OG SAMSETNING Á EININGUM SJÁ  
TEIKN B020 OG B021. VIÐ UPPSETNINGU VEGGEININGA  
ERU ÞÆR STILLAR AF MEÐ ÞVÍ AÐ SKÁSTIKKA MED  
SKRÚFUM VGZ M8x220 mm.  
TIMBURGÆÐI TIMBUREININGA ER C24  
TIMBURGÆÐI Á LÍMTRÉBITUM ER GL24c

AÐALHÖNNUÐUR  
SAMÚEL SMÁRI HREGGVIÐSSON kt 200752-4659  
*Sam. Hreppur*  
BURÐARPOLSHÖNNUÐUR  
SÆMUNDUR EIRÍKSSON 261249-2949

BRATTAGATA 10  
900 VESTMANNAEYJAR



KLÖPP ARKITEKTAR-VERKFRÆÐINGAR EHF  
NJARÐARHOLT 3 270 MOSFELLSBÆR  
SÍMI 571 2277, 699 7747 - klopp@simnet.is

HEITI TEIKN. VEGGEININGAR ÚTLIT

MÆLIKVARÐI	1:50	DAGS.	OKT 2021
TEIKNING	B 004	VERK	V 21-304
BREYTING		YFIRFARIÐ	SE

