

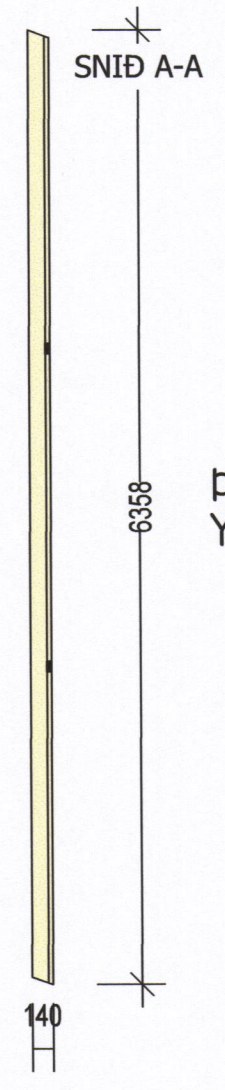
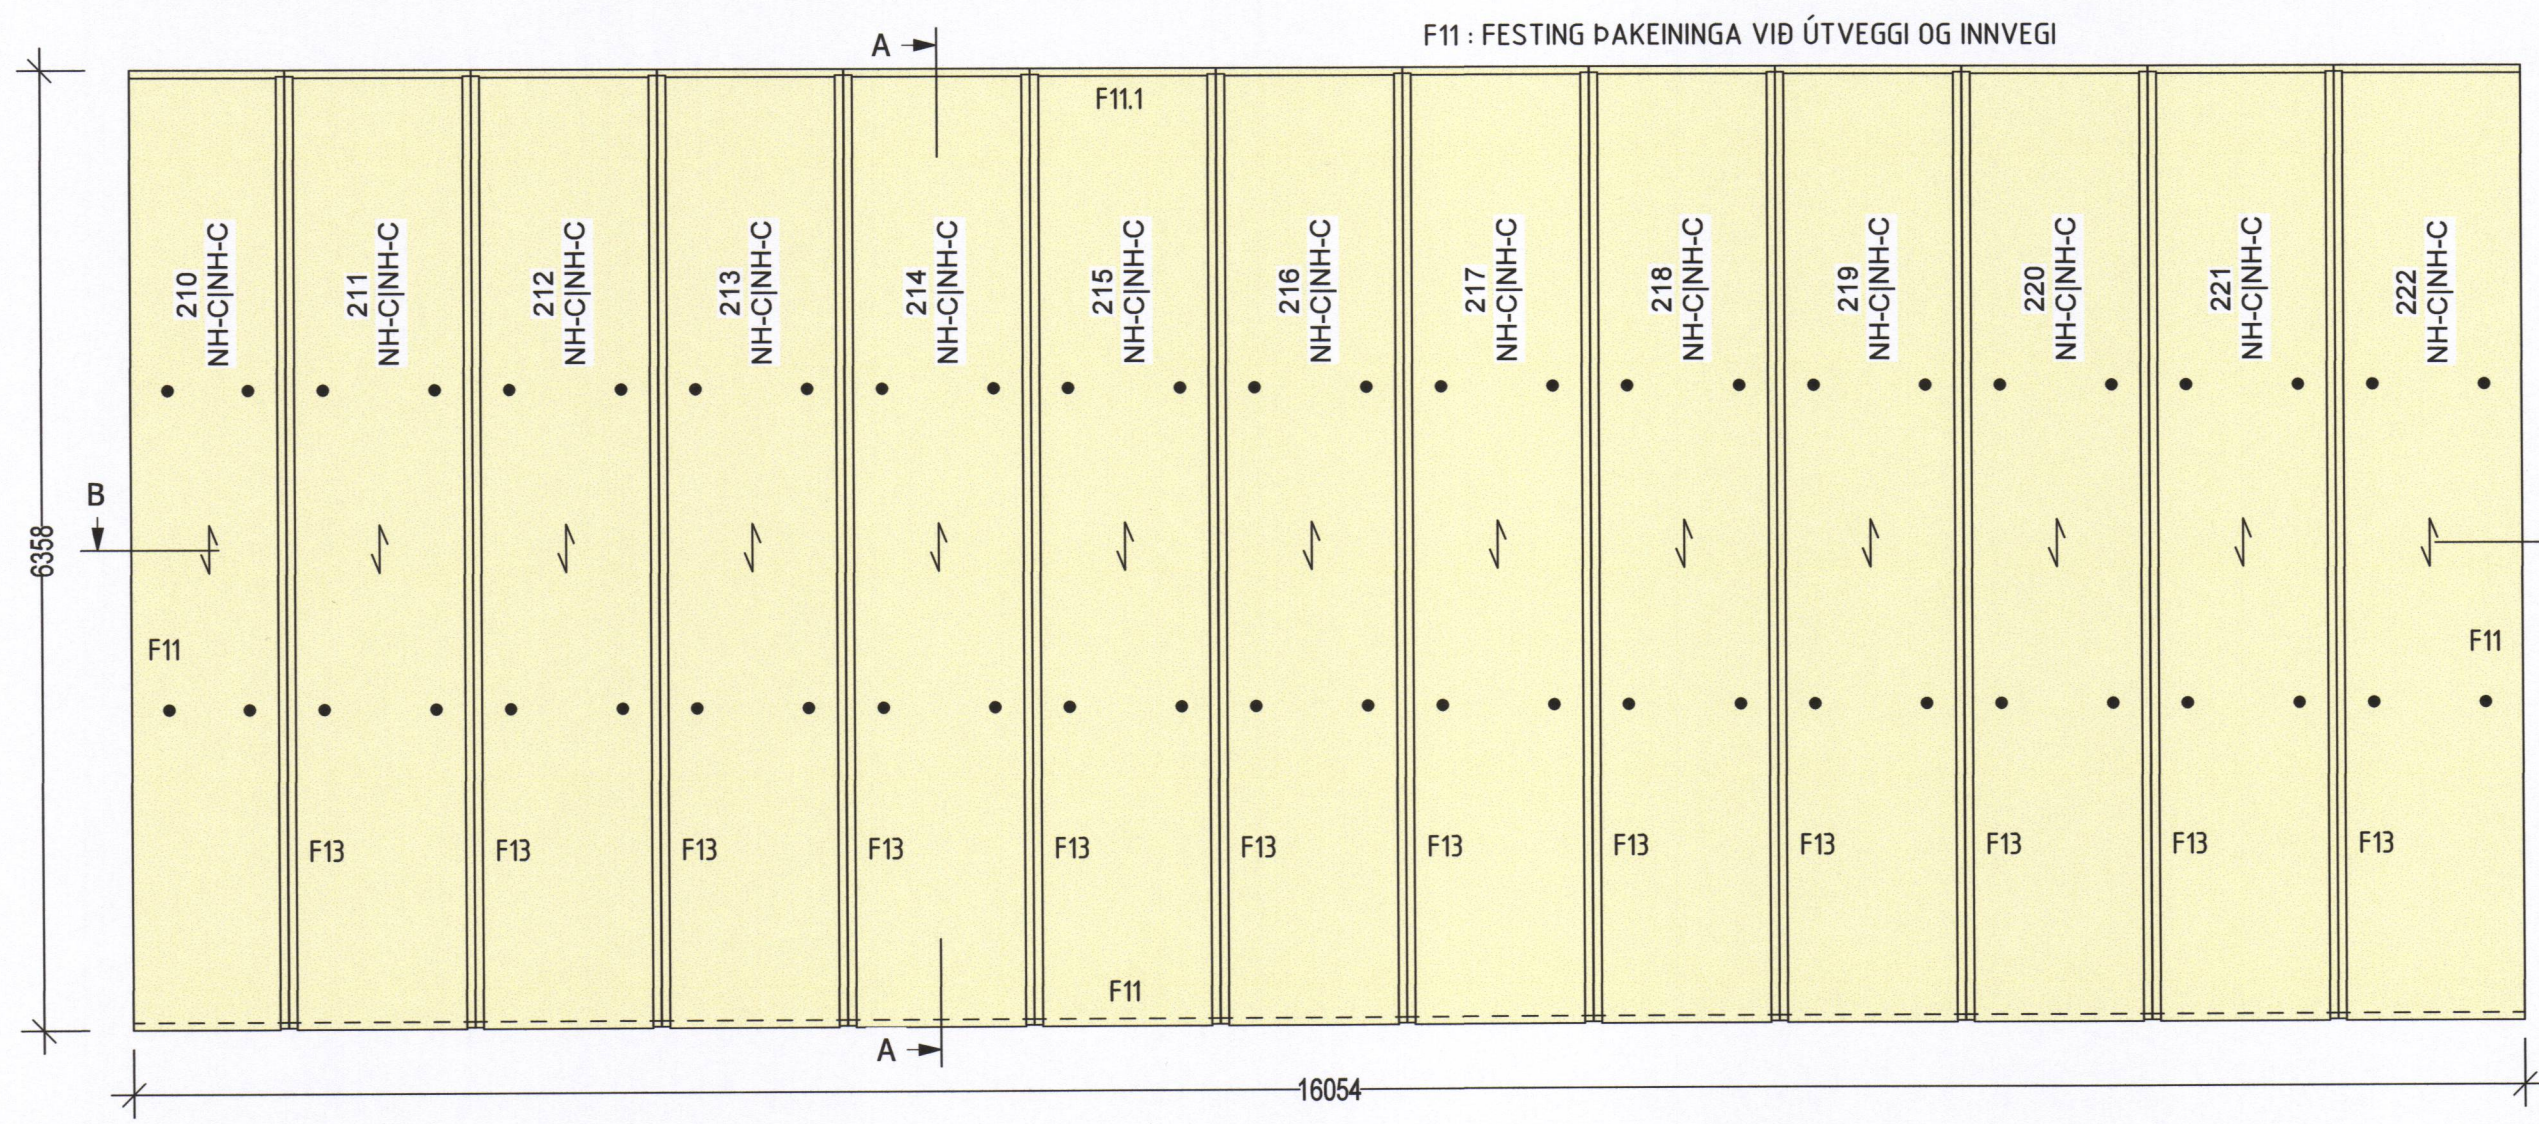


ÞAKEININGAR YFIR SUÐURHLUTA

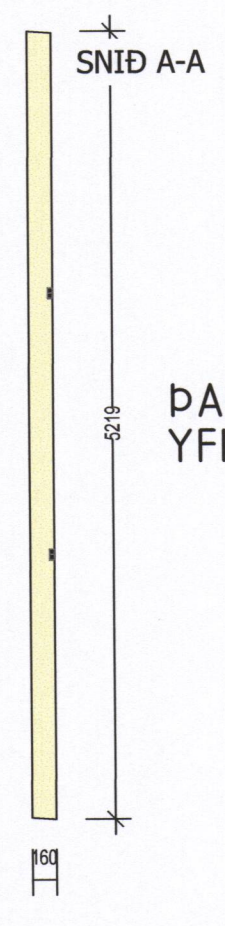

ÞAKEININGAR YFIR MIÐHLUTA

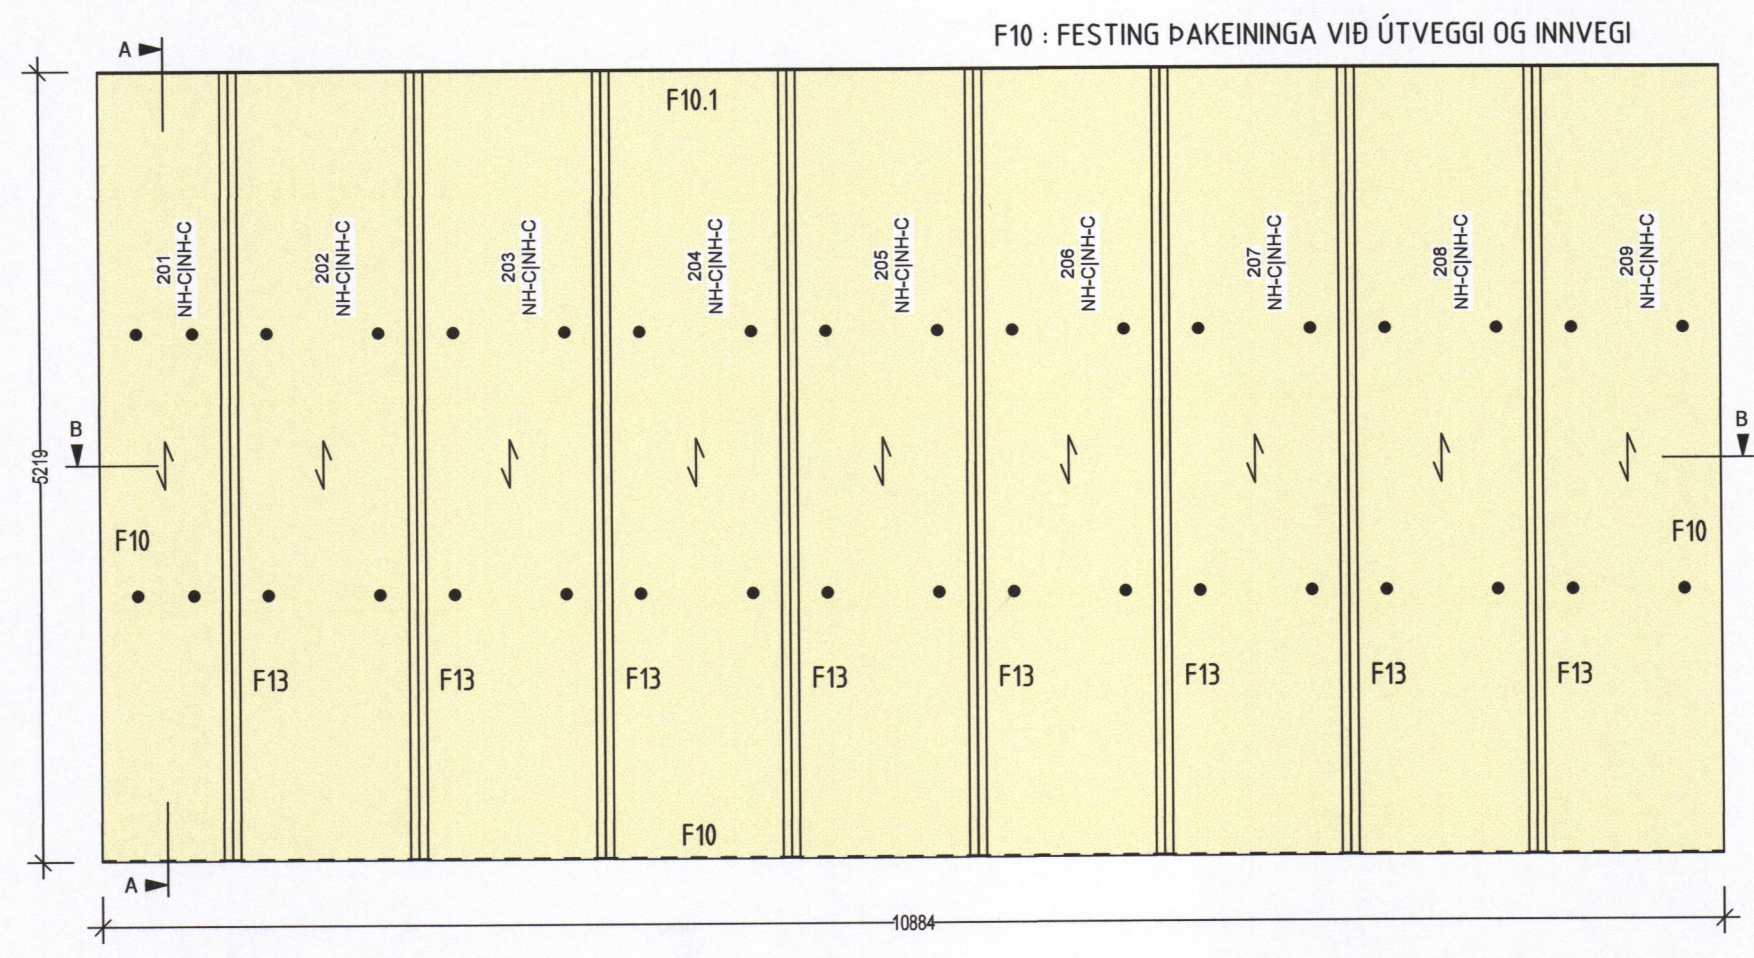

ÞAKEININGAR YFIR NORDURHLUTA

SAMÞYKKT
29. OKT. 2021
Jean Schreygg

NR.	DAGS.	BREYTING

SKÝRINGAR

SKÝRINGAR SJÁ TEIKN B001
ÖLL MÁL Á TEIKNINGU Í MILLIMETNUM
EKKI SKAL MÆLA UPP AF TEIKNINGUM
ÖNNUR MÁL OG ALLUR ANNAR FRÁGANGUR
SJÁ TEIKNINGAR AÐALHÖNNUÐAR
VEGGEININGAR SJÁ TEIKNINGAR B002-B009
ÞAKEININGAR SJÁ TEIKNINGU B010
FESTINGAR OG SAMSETNING Á EININGUM SJÁ
TEIKN B020 OG B021. VIÐ UPPSETNINGU VEGGEININGA
ERU ÞÆR STILLAR AF MEÐ ÞVI AÐ SKÁSTIKKA MEÐ
SKRÚFUM VGZ M8x220 mm.
TIMBURGÆÐI TIMBUREININGA ER C24
TIMBURGÆÐI Á LÍMTRÉBITUM ER GL24c

AÐALHÖNNUÐUR
SAMÚEL SMÁRI HREGGVIÐSSON kt 200752-4659
Jean Schreygg

BURÐARPOLSHÖNNUÐUR
SÆMUNDUR EIRÍKSSON 261249-2949

BRATTAGATA 10

900 VESTMANNAEYJAR



KLÖPP ARKITEKTAR-VERKFRÆÐINGAR EHF
NJARÐARHOLT 3 270 MOSFELLSBÆR
SÍMI 577 2277, 699 7747 - klopp@simnet.is

HEITI TEIKN. ÞAKEININGAR ÚTLIT

MÆLIKVARÐI 1:50 DAGS. OKT 2021

TEIKNING B 010 VERK V 21-304

BREYTING YFIRFARID SE