



SAMBYKT
25. Júní 2021
[Signature]

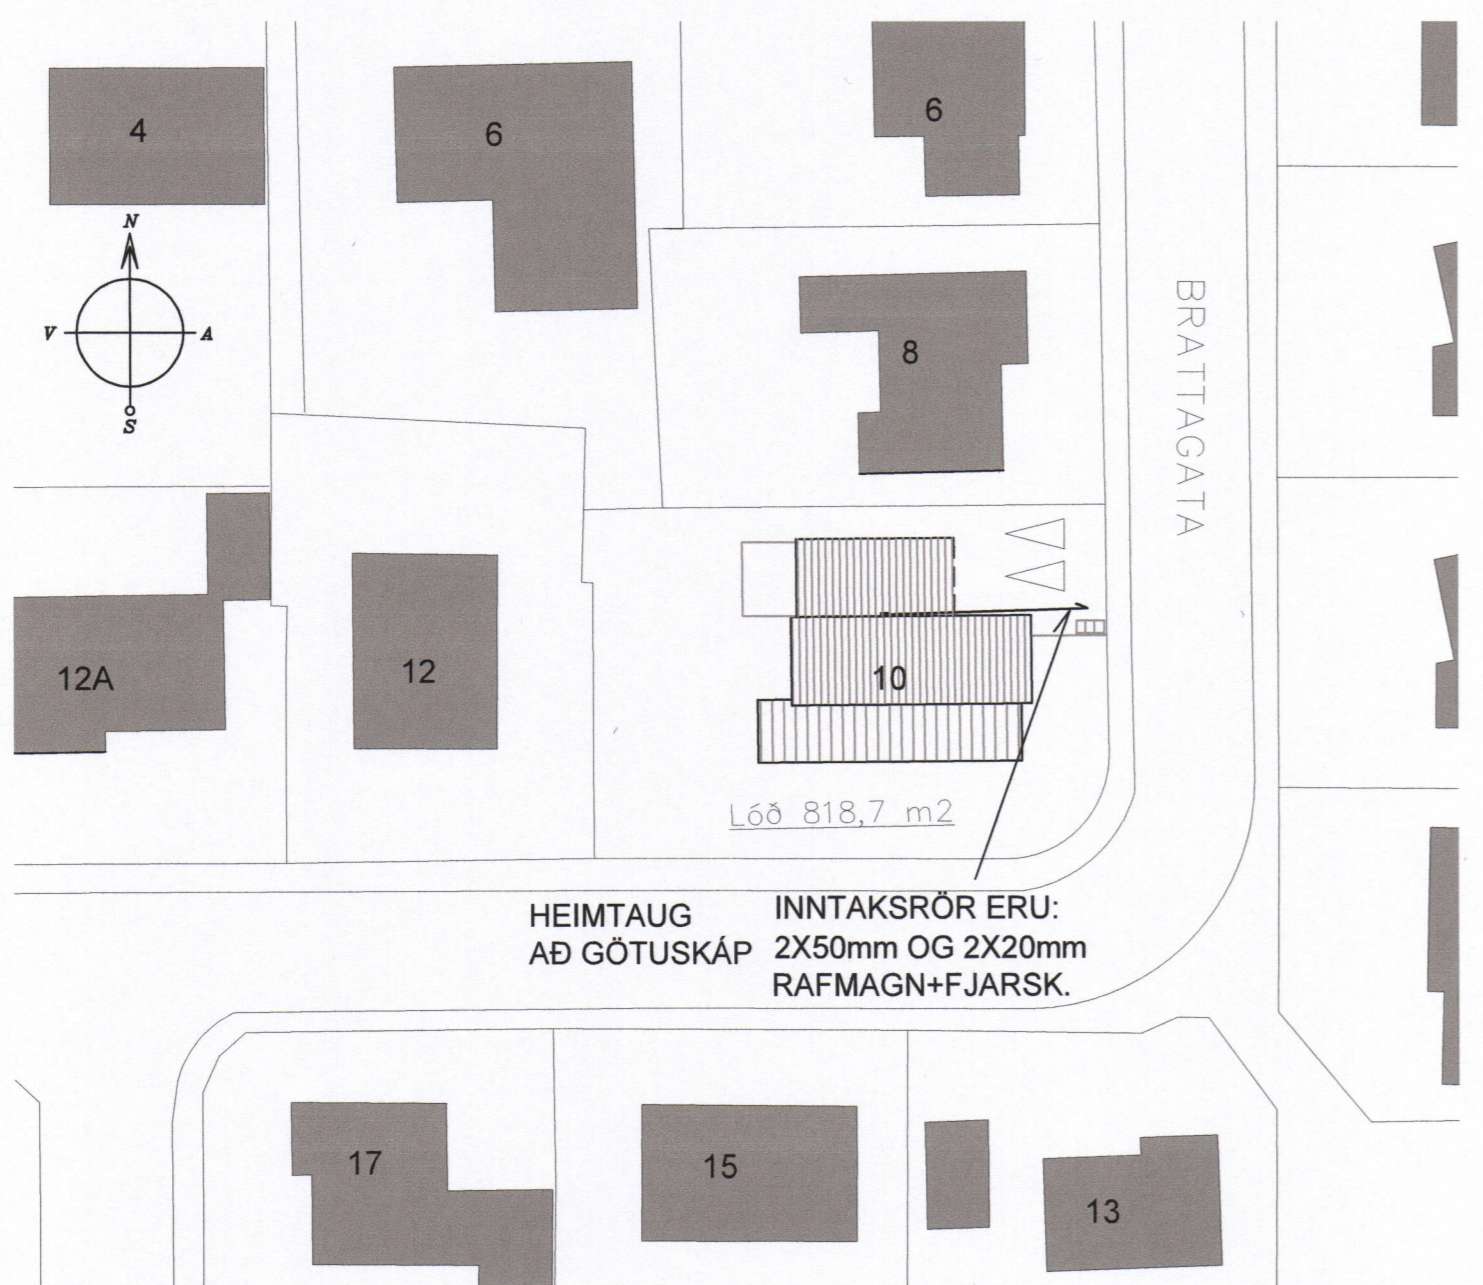

AFSTÖÐUMYND
1:500 0 10000 50000mm

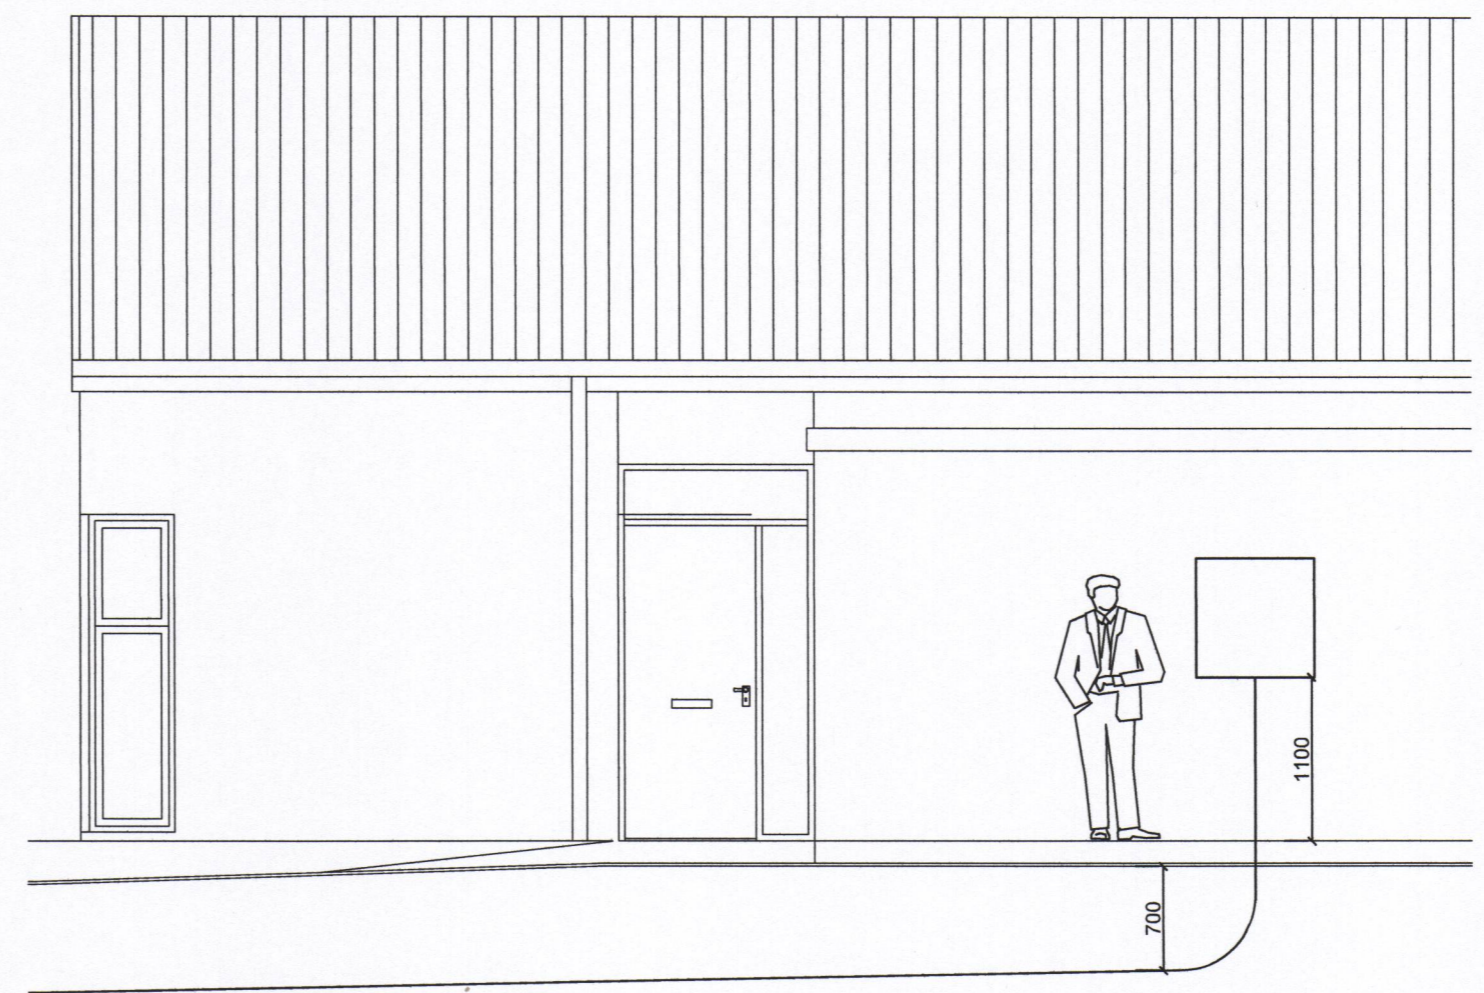

SNIÐMYND

1:50 0 1000 5000mm

SANDA SKAL YFIR OG UNDIR INNTAKSPIPUR
SETJA SKAL MERKIBORÐA ÚPB. 50cm OFAN VÍÐ PÍPUR
SETJA SKAL AMK. 4 STK 50mm PLASTPIPUR SEM
NAI UT FYRIR LÖÐAMÖRK
BEYJURADIUS INNTAKSPIPU MÁ EKKI VERA MINNI EN 50 cm.

TIL YFIRFERÐAR

18/6 '21 Sam Vfl.

WATT EHF KT: 410202-2390 HÓLAGÖTU 50 - DJÚPAVOGSHREPPI - S: 4812926 / 8631963 JÓN GÍSLI ÓLASON - KT: 160963-7519 - RAFIÐNFRÆÐINGUR - LÖGGILTUR RAFVERKTAKI OG HÖNNUÐUR - WATT@SIMNET.IS			
HANNAÐ JGO	TEIKNAD JGÓ	YFIRFARIÐ	
ÁRITUN HÖNNUÐAR :		KT. HÖNNUÐAR : 160963-7519	
ÁRITUN HÖNNUNARSTJÓRA		KT. HÖNNUNARSTJÓRA	
BRATTAGATA 10 900 VESTMANNAEYJAR ÍBÚÐARHÚS AFSTÖÐUMYND OG SNIÐMYND			
MÆLIKVARÐI 1/500 & 1/50	DAGS UNDIRR. 2021-06-18	NR. Á TEIKN AFS-01	NR Á BR.