
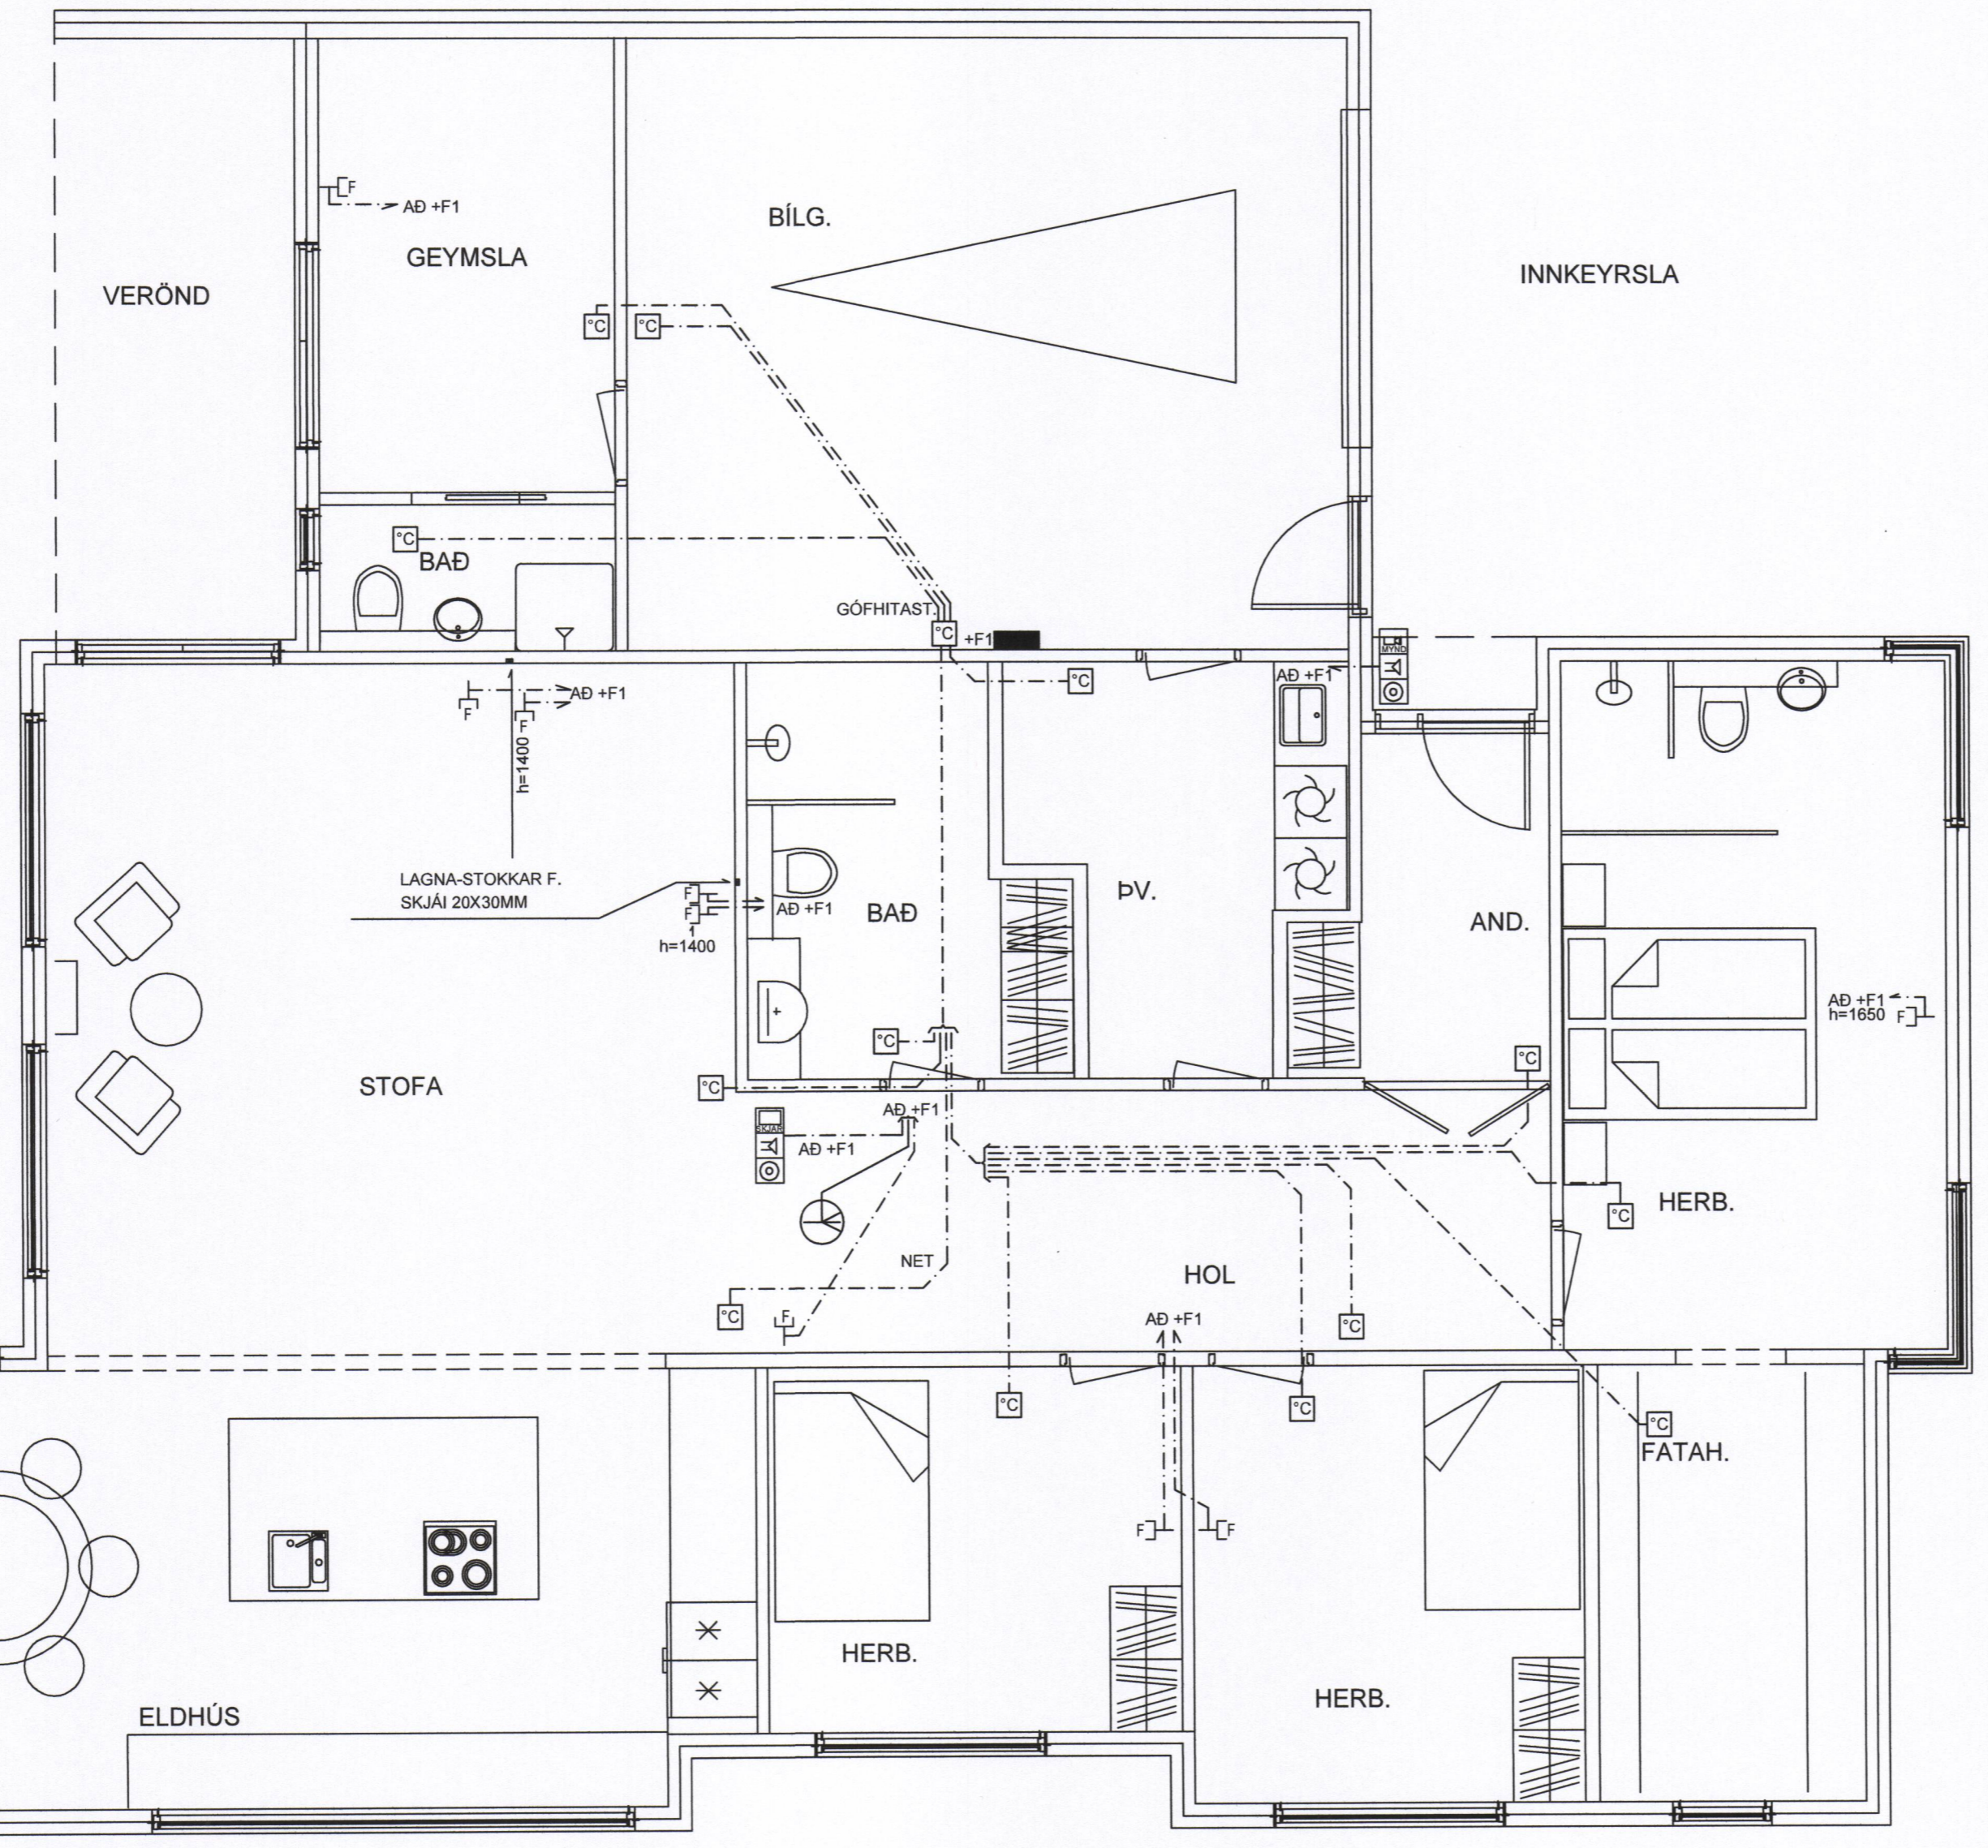


1 2 3 4 5 6 7 8

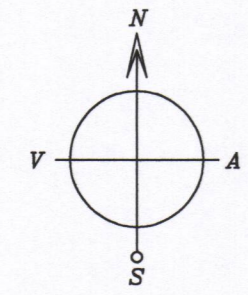

SKÝRINGAR
 ÖLL MÁL ERU í mm.
 LAGNIR ERU HULDAR 20mm PLASTPÍPUR
 HÆÐ FJARSKIPTA-TENGLA ER 200mm
 HÆÐ HITASTILLIRS ER 1650mm
 STRENGUR AD FJARSKIPTATENGLI CAT5e
 STRENGUR AD HITASTILLI ÓLFLEX 4X0,75q
 Í INNTAKSTÓFLU (+F1) ER DEILIR FYRIR 10 ÍBÚÐIR
 Í FJARSKIPTATÓFLUM (+F21-+F39) ER LJÓSBREYTA F. CAT5e
 OFANGREINTGILDIR NEMA ANNAD SÉ TEKID FRAM

- ⊥ FJARSKIPTATENGILL
- ⊙ PRÁÐLAUS AÐGANGSPUNKTUR
- ⊠ HITASTILLIR

18.21 SamM


WATT EHF KT: 410202-2390
 HÓLAGÖTU 50 - DJÚPAVOGSHREPPI - S: 4812926 / 8631963
 JÓN GÍSLI ÓLASON - KT: 160963-7519 - RAFIÐNFRÆÐINGUR -
 LÖGGILTUR RAFVERKTAKI OG HÖNNUÐUR - WATT@SIMNET.IS

HÁNNAD JGO	TEIKNAD JGO	YFIRFARID
ÁRITUN HÖNNUÐAR :		KT. HÖNNUÐAR : 160963-7519
ÁRITUN HÖNNUNARSTJÓRA		KT. HÖNNUNARSTJÓRA

BRATTAGATA 10
 900 VESTMANNAEYJAR
 ÍBÚÐARHÚS NR. 21, 23 OG KJALLARI
 SMÁSPENNULAGNIR

MÆLIKVARÐI 1/50	DAGS UNDIRR. 2021-06-18	NR. Á TEIKN SMÁ-1	NR Á BR.
--------------------	----------------------------	----------------------	----------

TIL YFIRFERÐAR

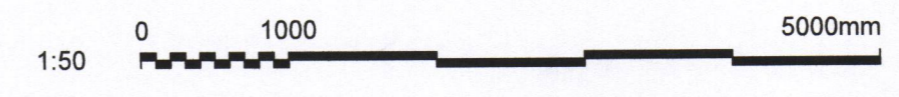

1 2 3 4 5 6 7 8