


Ausðurhlíð.


Sperrur 50x100
 25x150 Bordaklæðning
 Þakpappi
 Barad: Alosink
 Einangrun 180 þakull
 Loftsklæðning
 13mm gífsploður
 Þakasp. 0.2mm þakplak
 180mm þakull

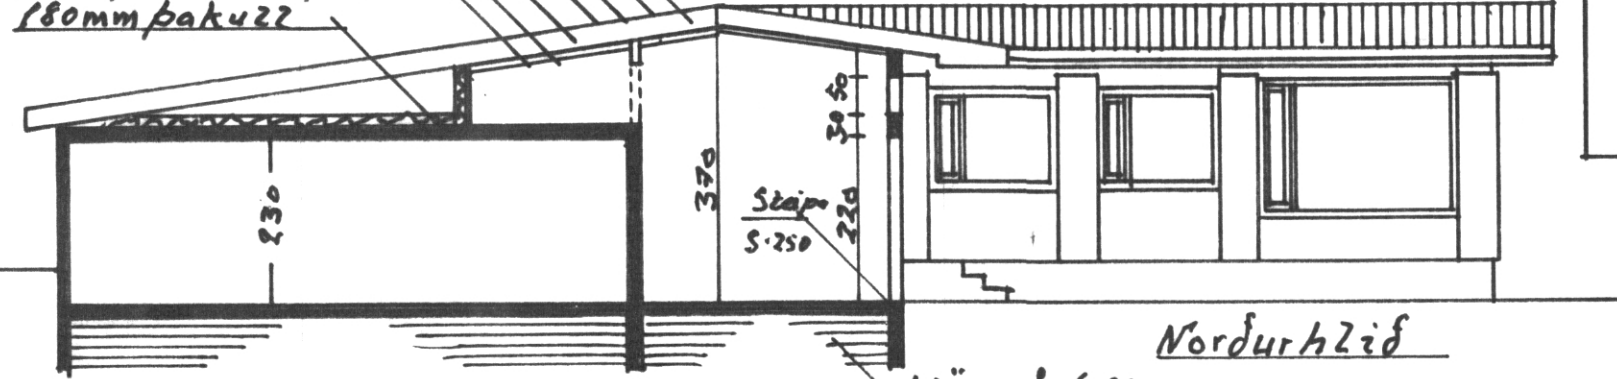


Þversnið A-A

Norðurhlíð


Þjoppur fylling

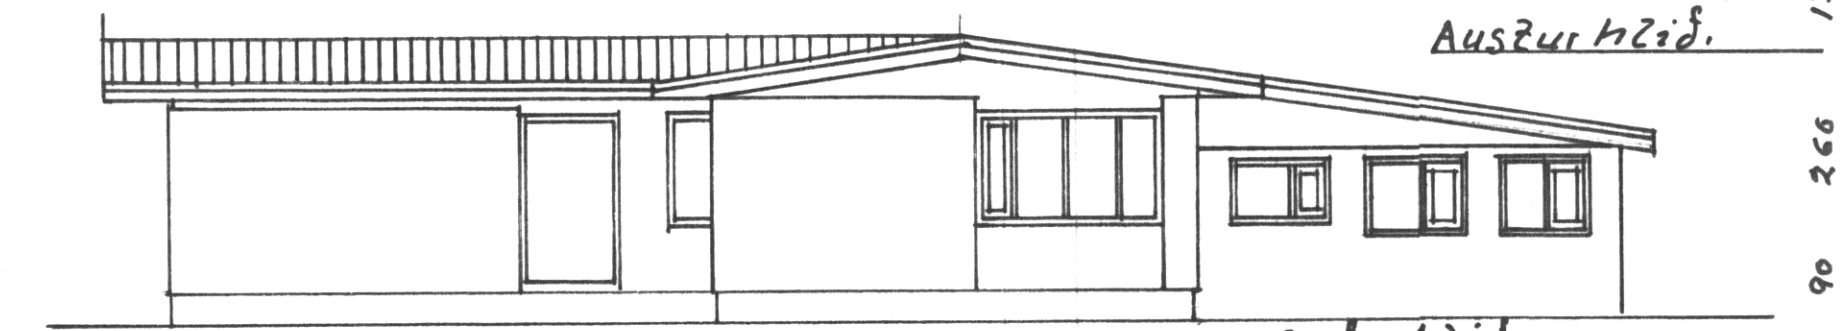



Suðurhlíð.

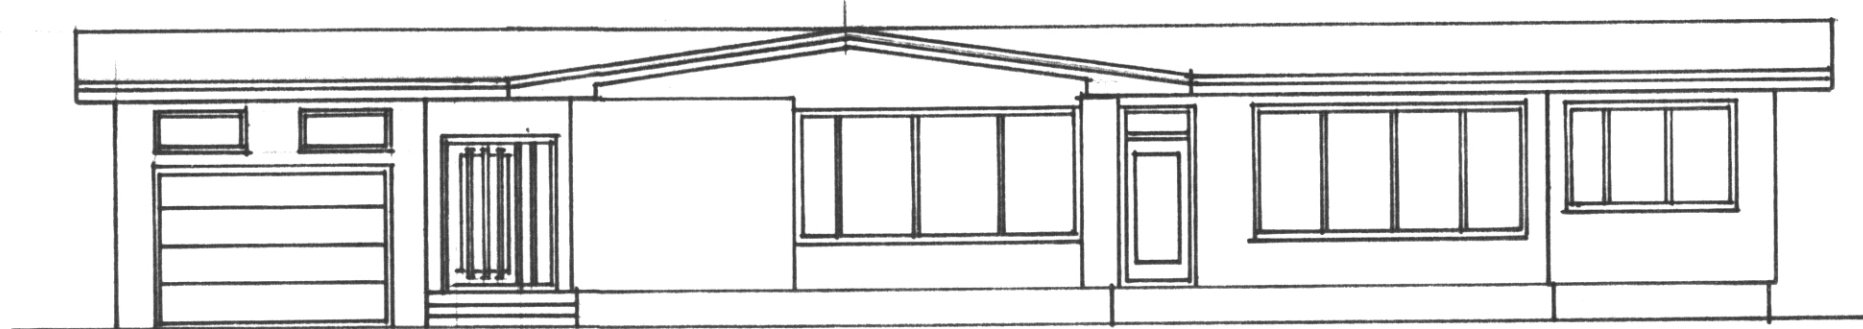



Vesturhlíð.

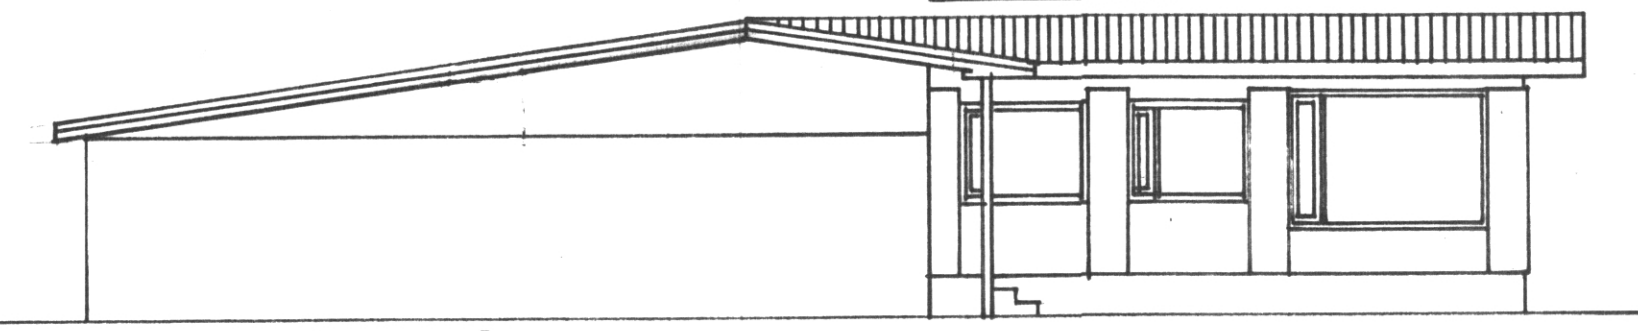

Norðurhlíð.

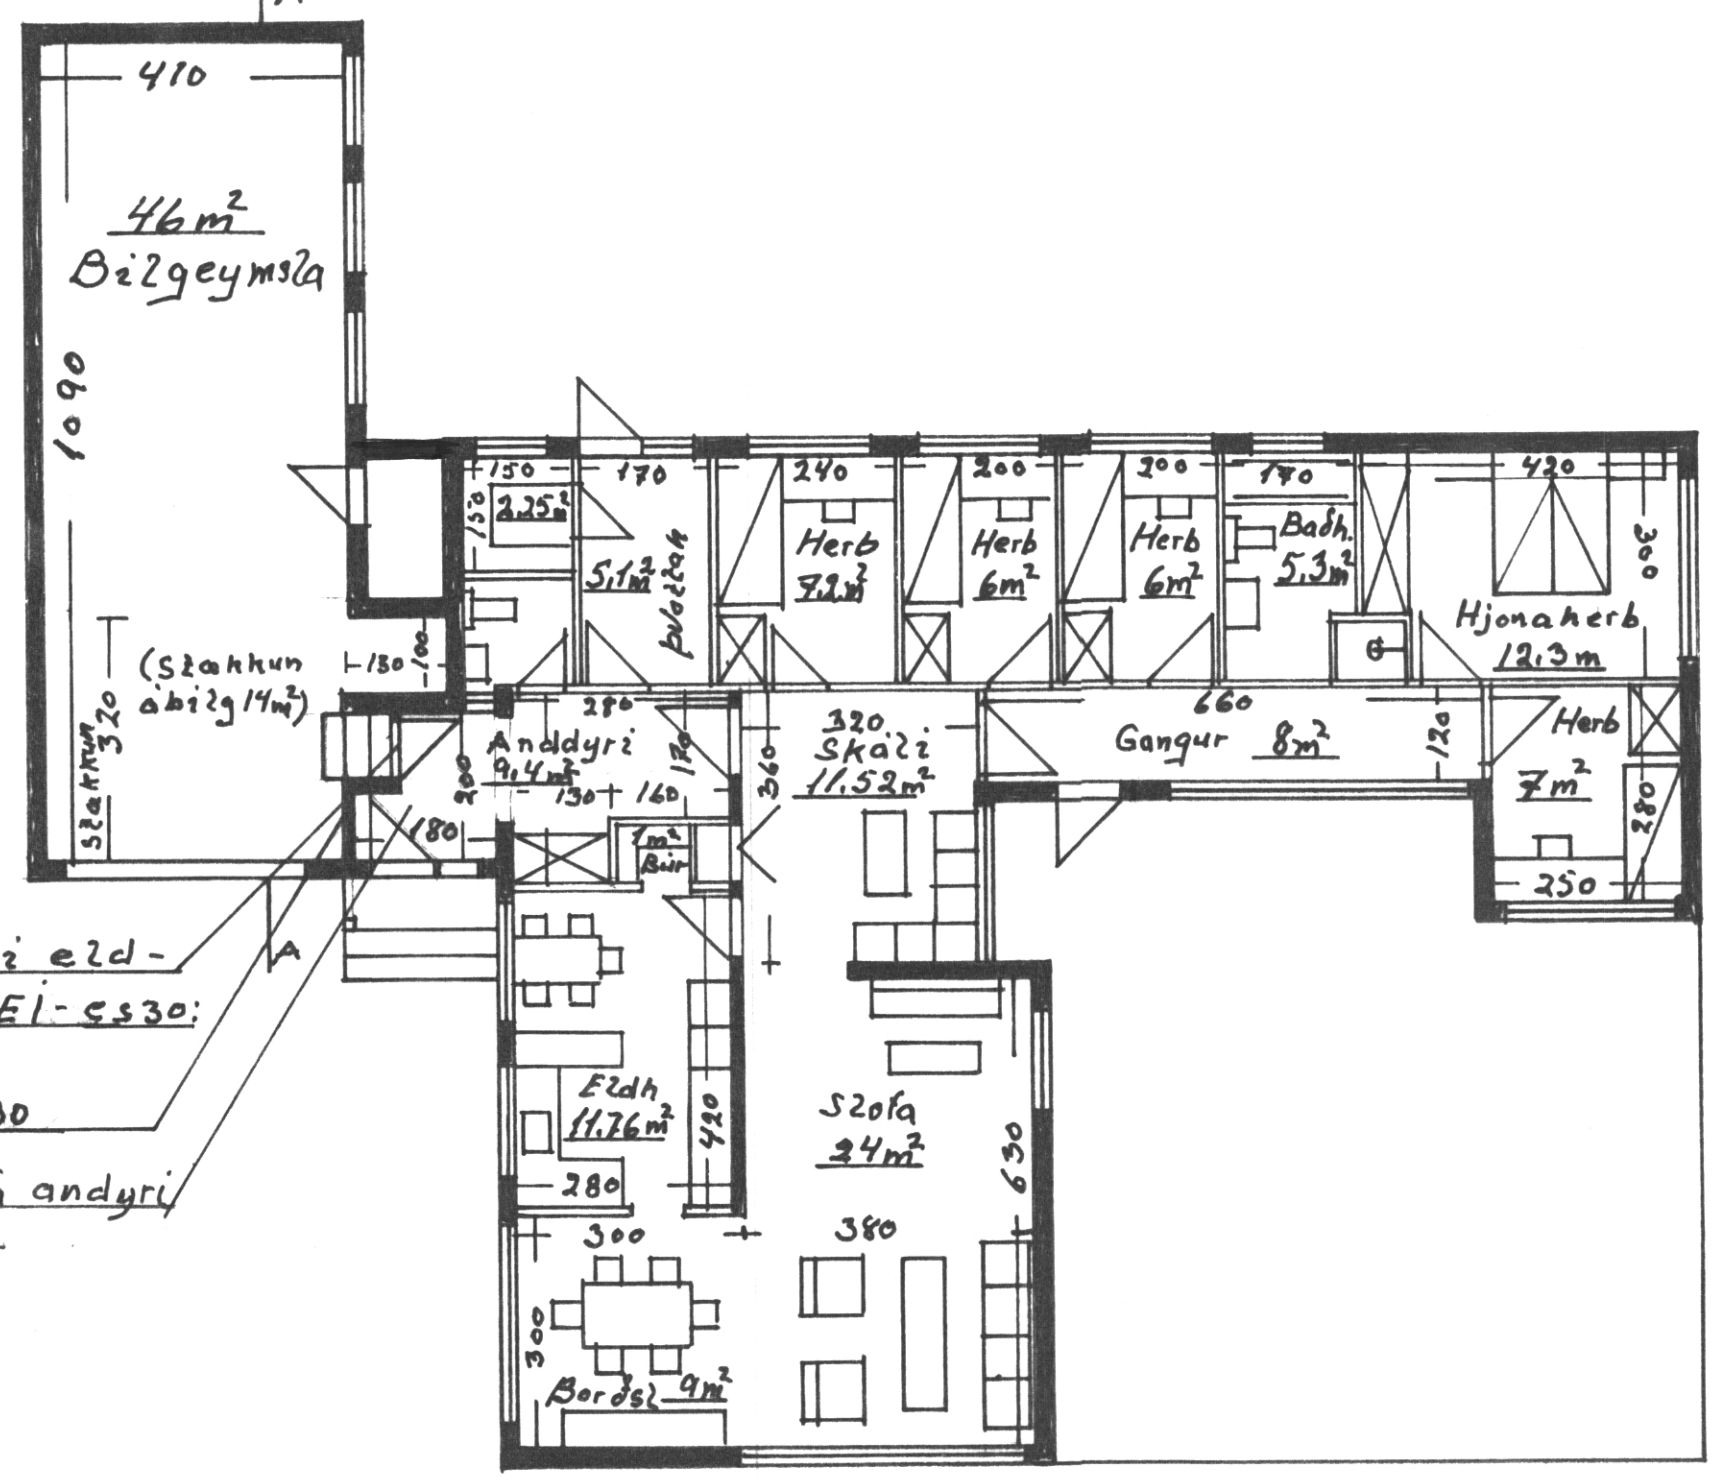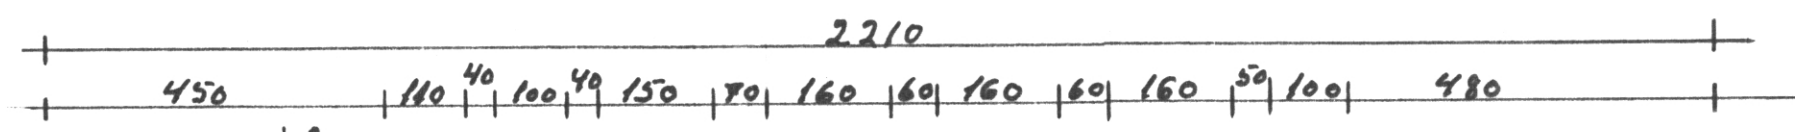

Sjálflokandi eld-
 varnarhurð E1-ss30:
 Veggur A-E130
 Stækhun á anddyri
 3,6m²

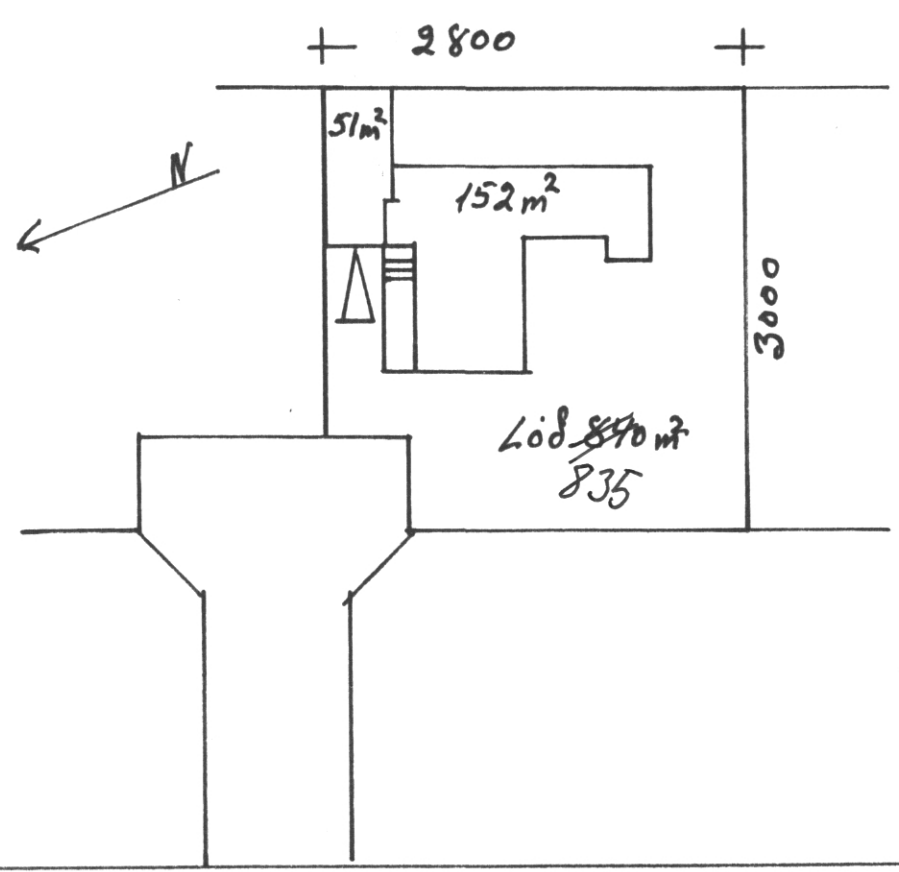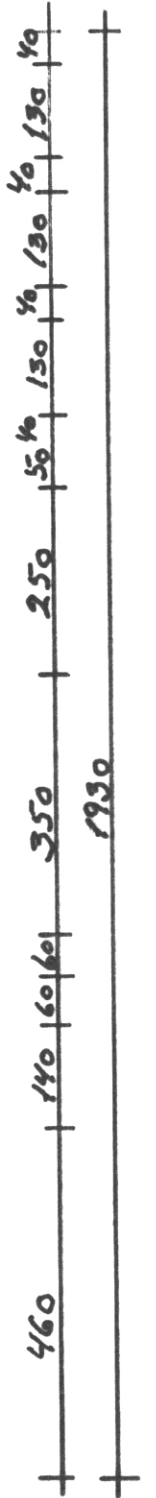

Brattlagata 31.
 Stækhun á anddyri.
 Stækhun á bilgeymslu
 Sökkjar, veggir og gólfplata
 Steipt og jafnbundin, þak 50x200
 mm Sperrur, 25x150 bordaklæðning
 þakpappi og barad alosink.
 Einangrun milli sperra 180mm þakull,
 34x45 rafm. grind og 13mm gífsploður
 Milli sperra og rafm. grindar 0.2mm þak-
 plak. Veggir einangradir og 3þhan
 með 20mm stænu 22 og murchudastir
 Undir vegg og gólfplötu: þjoppur fylling
 Stærð viðbyggingar (bilg) 12,5m²
 netto 14m² brúttó. And: 3m² n. 3,6br.
 Stærð bilgeymslu 46m² netto,
 51m² brúttó og 178m² þakfloður
 bilgeymslu 58,5m² + útsafstada utan
 útvægja 10,2m² samt 68,7m²
 Stærð glugga 5,2m². Hurð 8,4m²
 Hæveggar bilg: 7,2m²
 Lúðarhús: Steiptir sökkjar, gólfplata
 og útvæggar. Innvæggar steiptir og
 flagnir murchudastir, þak: Sperrubak
 með nidurteknum loftum.
 Stærð húss 126,8m² netto 152,6m²
 brúttó þakfloður 162,5m² + útsafstada
 utan útvægja 71m² Gluggar 49m²
 Lúðarhurðir 2m² Útvæggar frá dreignum
 gluggum og hurðum 131,5m²
 Rúma? húss 488m²
 Gluggar? viðbyggingu verða úr
 gagnvarinni feru með tvöföldu
 gleri

Mátið 1:100
 1:500
 Önefnd mátið 5/5-2004
 Brattlagata 31.
 Viðbygging við bil-
 geymslu og hús.
 Nýtt þak yfir bil-
 geymslu. Breiðing á
 gluggum á bilgeymslu
 Sigrún Benjón