


SAMÞYKKT AF BYGGINGARFULLTRÚA
 24. MAR. 2021
Sveinur S.
 BYGGINGARFULLTRÚNNI VESTMANNNAEYJUM

UNDIRRITUN SAMRÆMINGARHÖNNUBAR
Páll Jóhannsson 120742-3379


SKÝRINGAR:
 BRÁTTAGATA 17 VAR BYGGÐ SAMKVÆMT UPPDRÆTTI GERÐUM AF ÓLAFI KRISTJÁNSSYNI DAGS JÚNÍ 1963 OG SAMÞYKKT Í BYGGINGARNEFND ÞANN 5. NÓVEMBER 1963. HÚSIÐ SEM ER STEINSTEYPT Á TVEIMUR HÆÐUM VAR UPPHAFLEGA EINHÝLISHÚS, EN Í ÞVÍ ERU NÚ TVÆR ÍBÚÐIR, Á SITT HVORRI HÆÐINNI.

ÁFORMAÐ ER AÐ STÆKKA VERÖND AÐ VESTAN VIÐ EFRI HÆÐINA OG STÆKKA ÚTIGEYMSLU UNIR HENNI OG BYGGJA BÍLASTÆÐI Í SUÐVESTURHORNÍ LÓÐARINNAR.


VEGGIR OG PLATA JÁRNBUNDIN STEINSTEYPA

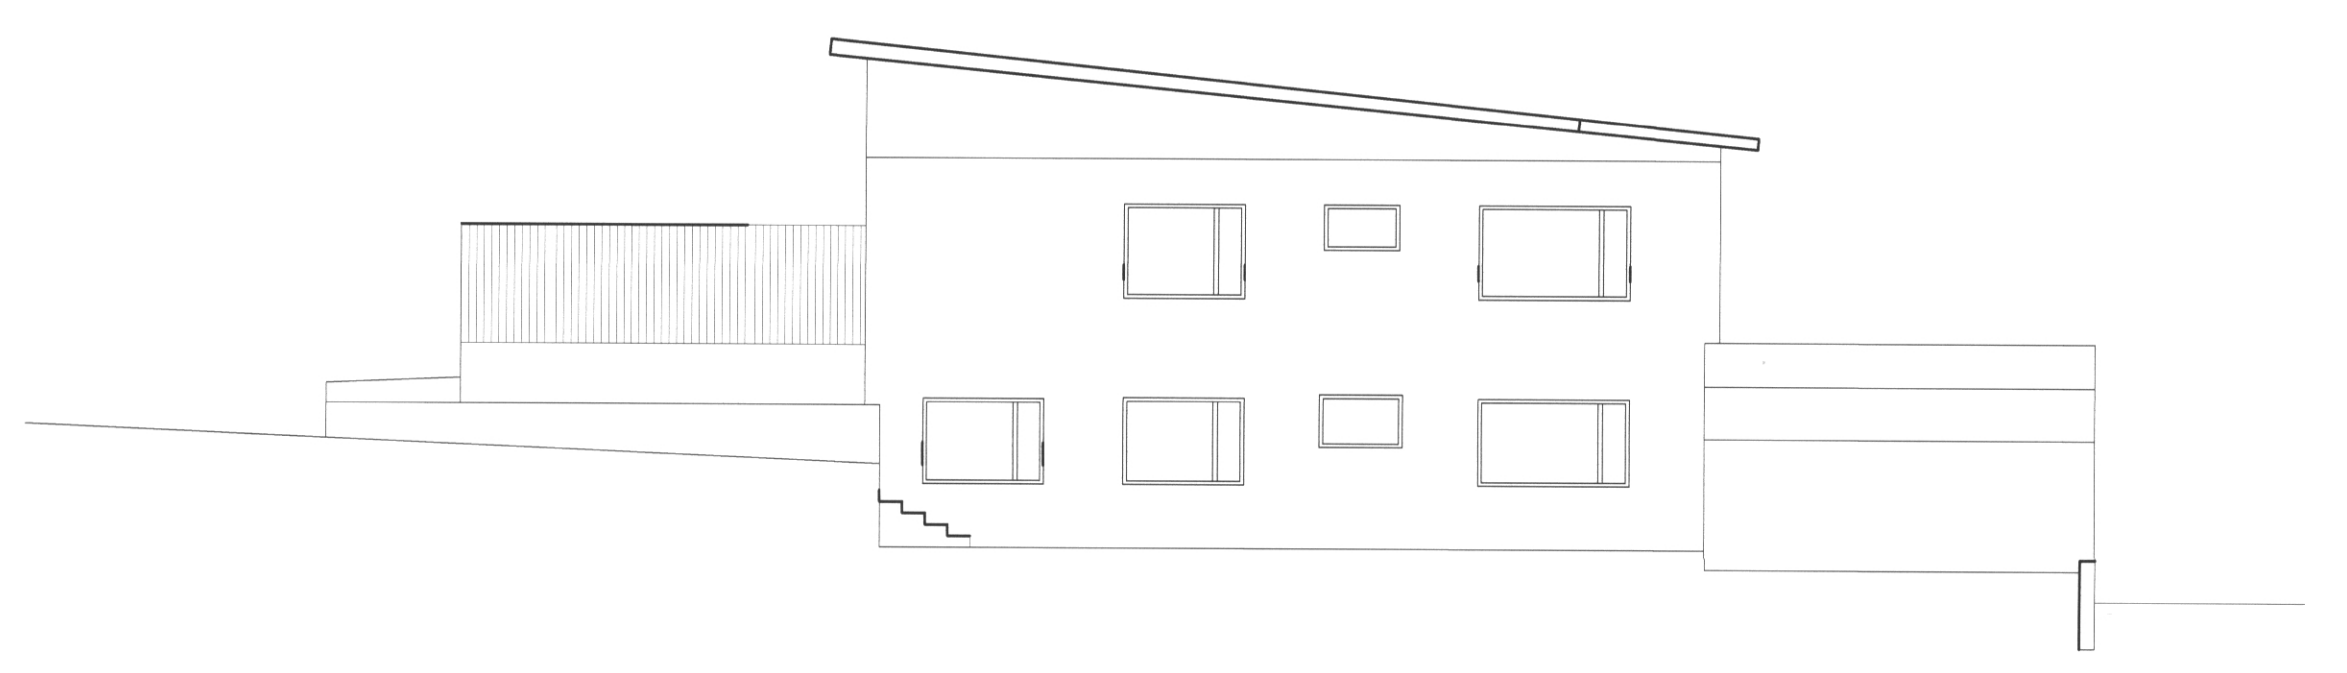


SUÐURHLIÐ

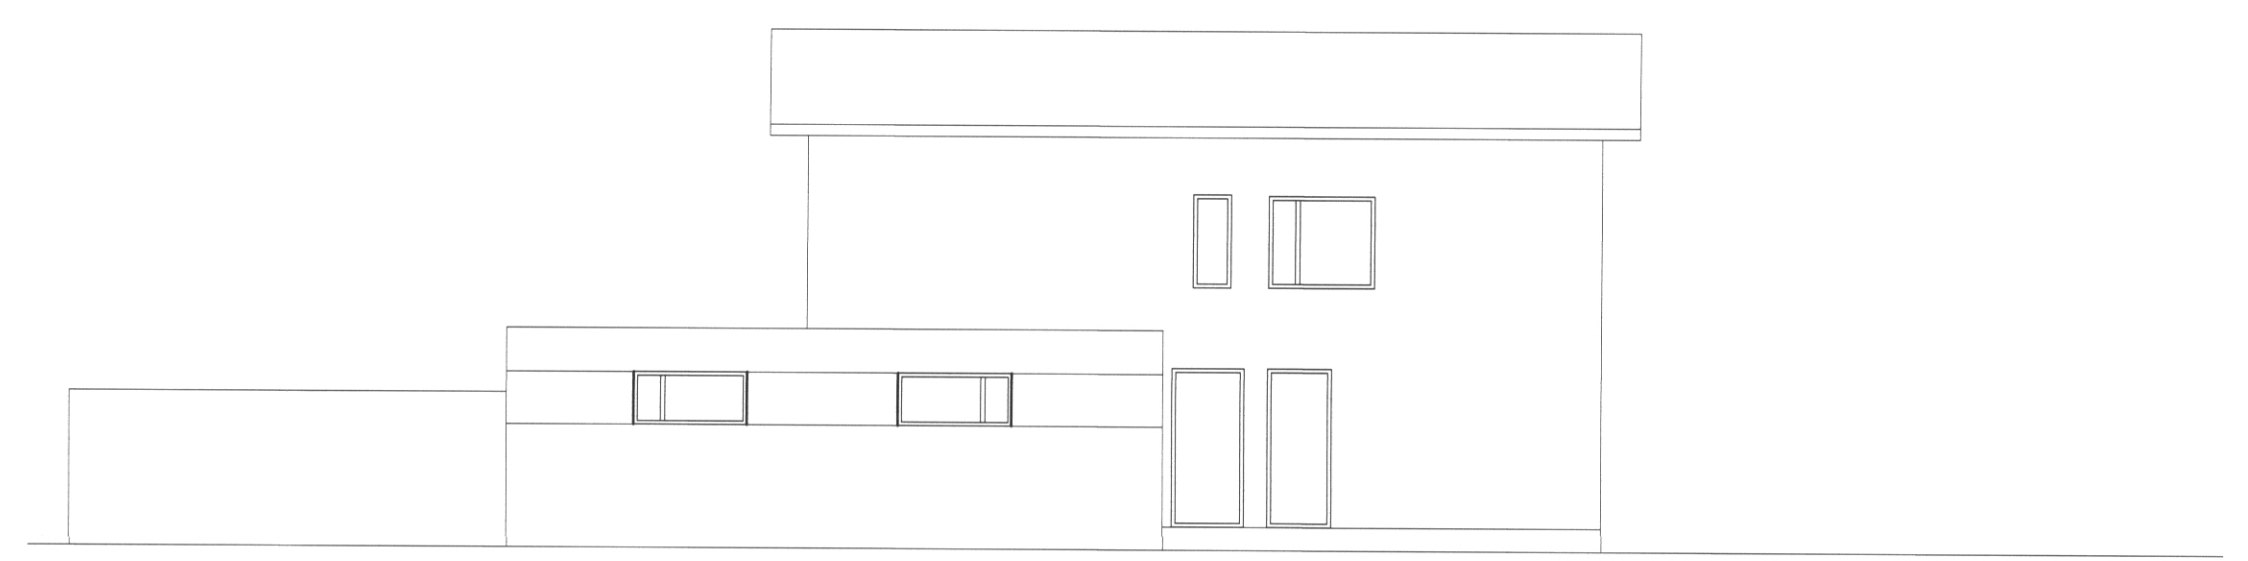


AUSTURHLIÐ

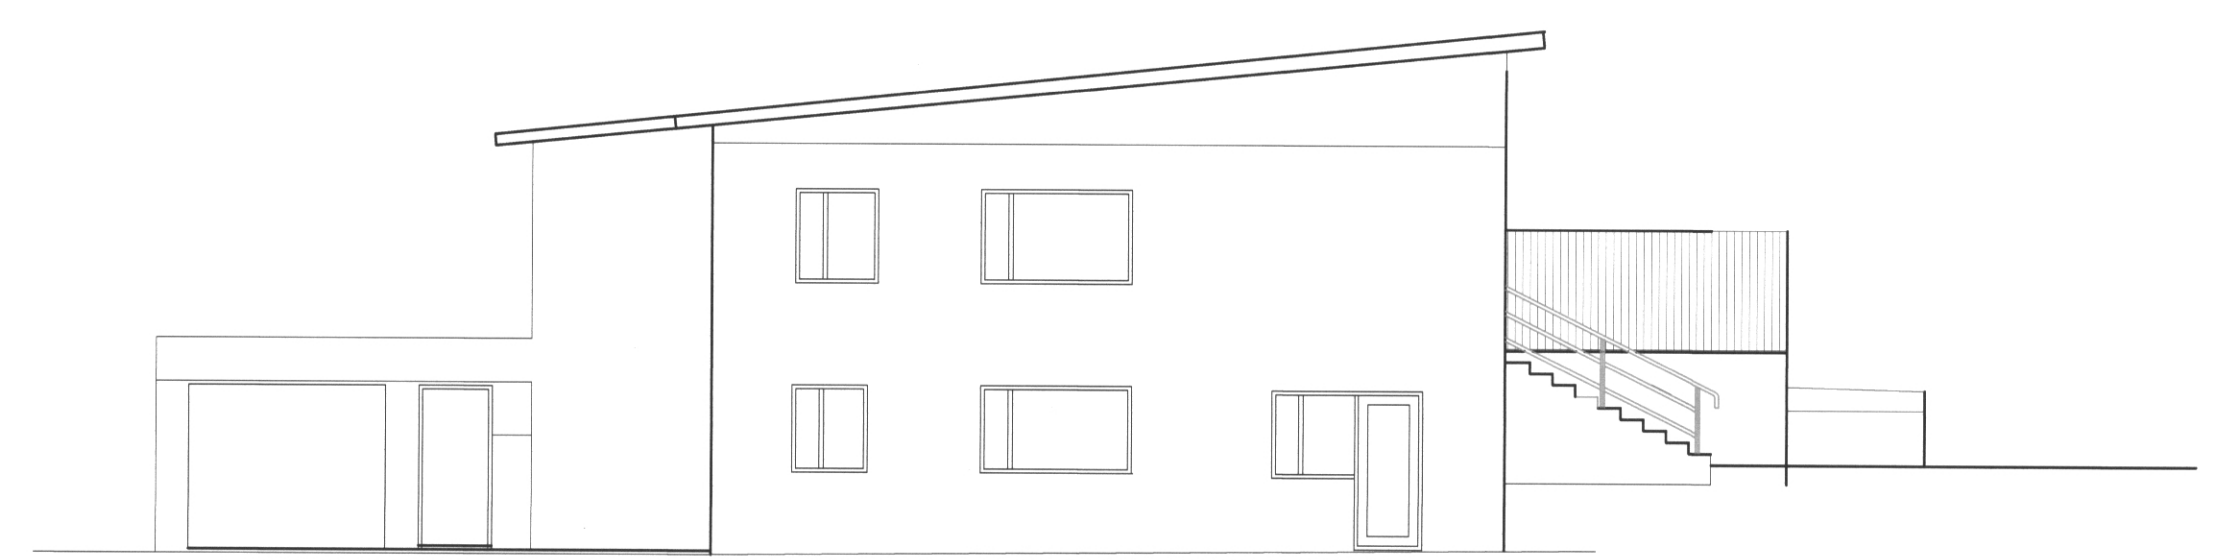


NORÐURHLIÐ

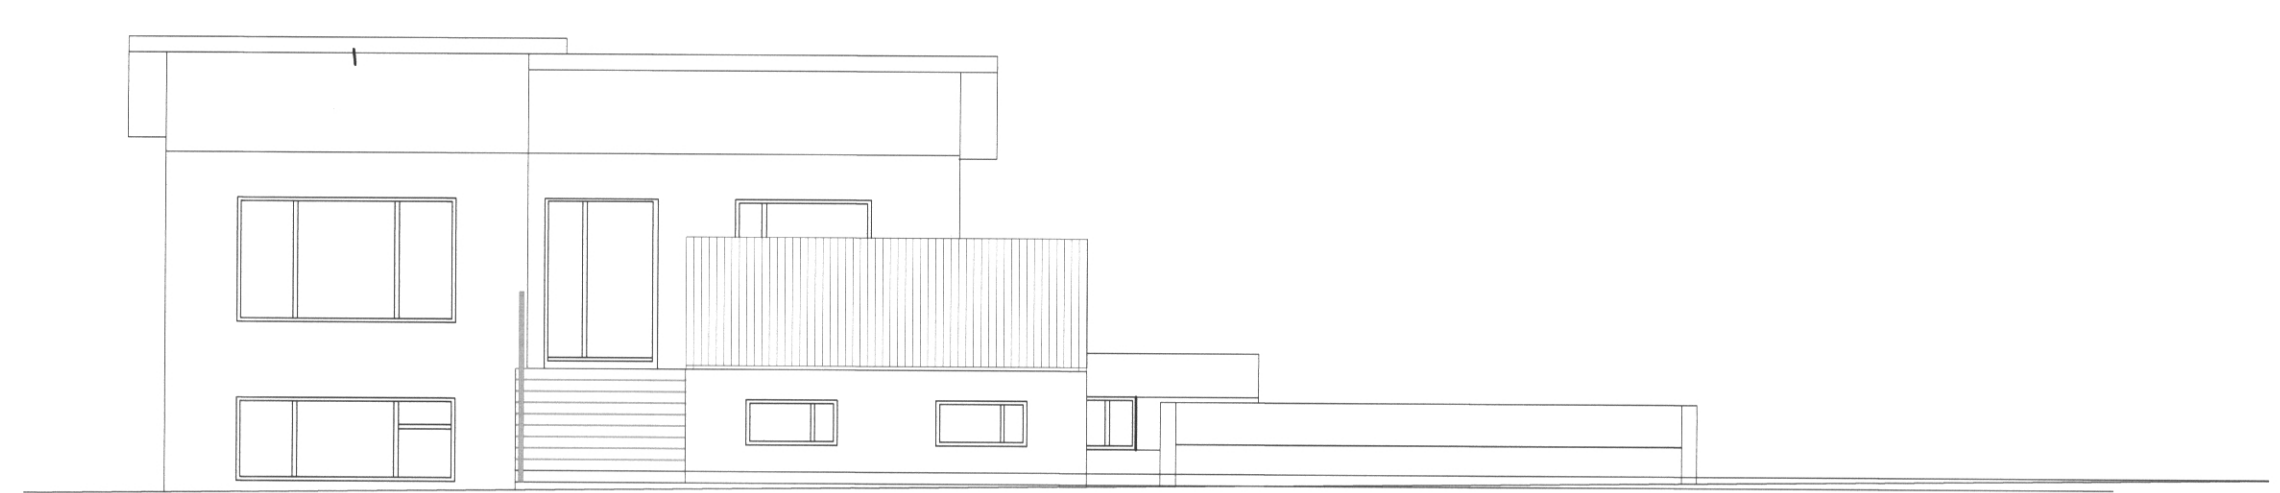

VESTURHLIÐ

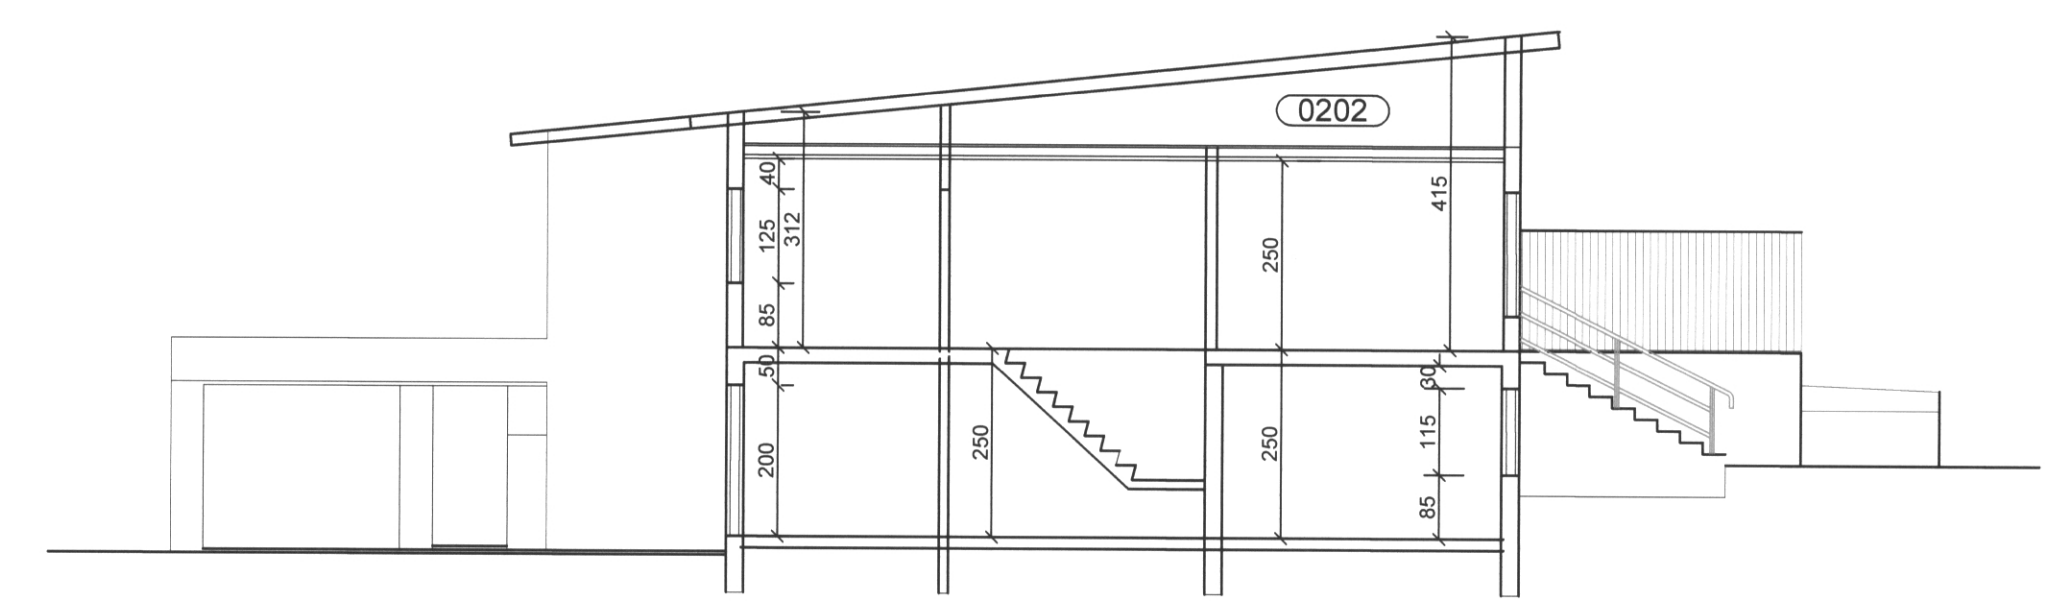

SNIÐ A-A

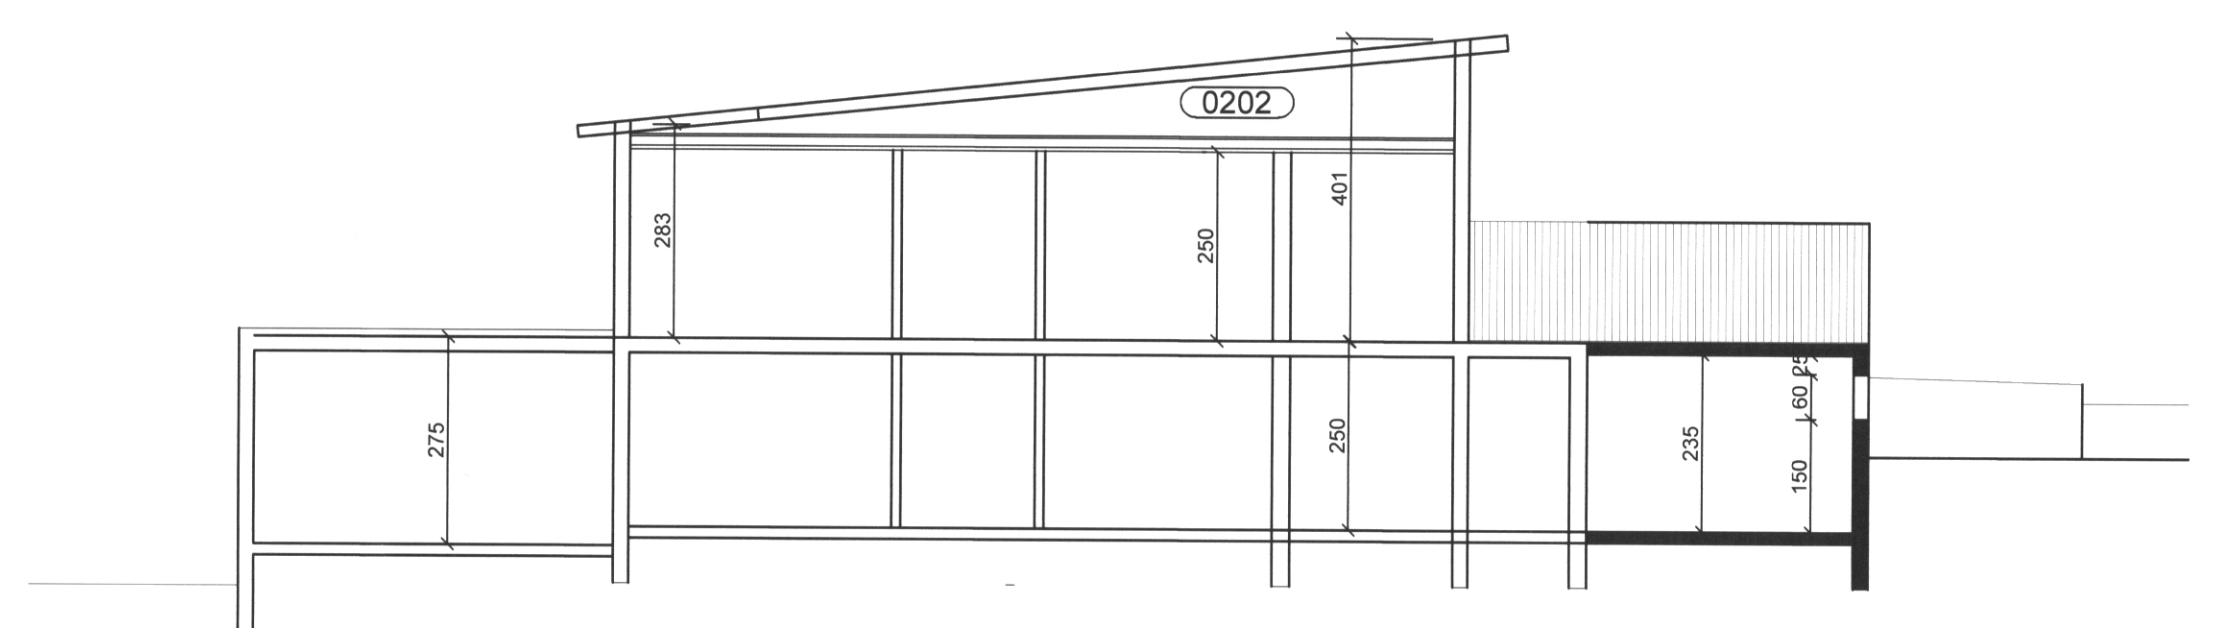

SNIÐ B-B

TILVÍSUN

ÚTG. DAGS SKÝRINGAR TEIKN. HANN RÝNT SAMP.

tpz Kirkjuvegi 23 900 Vestmannaeyjum Sími 481-2711 tpz@teiknistofa.is www.teiknistofa.is
teiknistofa

ÚTG. DAGS	HANNAÐ	MÆLIKVARÐI
29.07.2020	PZ	1:100 (A1)
YFIRFARIÐ	TEIKNAD	1:200 (A3)
BB/	RS	

SAMÞYKKT: *Páll Jóhannsson* 120742-3379

BRÁTTAGATA 17, VESTMANNNAEYJAR
 VIÐBYGGING
 AÐALUPPDRAÐTÚR
 ÚTLIT
 SNIÐ A-A OG B-B

VERKFANG 2008-1 TEIKNING 102