

Skráningartafla: Brattagata 17, Vestmannaeyjum					Skrásetjari: Páll Zóphóniasson												
Landnúmer: 160383					Kennitala: 120742-3379												
Matshlutanúmer: 01					Útgáfa: 4.01t Dags: 29.7.2020												
Uppskipting og lýsing					Stærðir												
D0 Lokun	D1 Rými hæð-roð	D2 Notkun texti	D3 Höfuð-flokkun	D4 Eignar-hald	D5 Botnflötur m²	D5M Milliflötur m²	D6 Stigar m²	D7 Op m²	D8 Brúttóflötur m²	D9 Brúttóflötur sh < 1,8	D10a Salarhæð min	D10b Salarhæð max	D11 Brúttó rúmmál m³	D12 Nettóflötur m²	D16 Birt flatarmál m²	Reikntala skiptarúmmáls	D17 Skiptarúmmál m³
Matshluti					409,9	0,0	0,0	0,0	297,6	0,0			3.995,6	263,9	289,5		693,520
Botn													3.140,6				
	01	1. hæð			185,3	0,0	0,0	0,0	185,3	0,0			474,4	164,6	177,2		
A	0101	Íbúð	N	0101	81,2				81,2		2,50	2,50	203,0	72,7	81,2	2,50	181,750
A	0102	Þvottur	N	0201	30,1				30,1		2,50	2,50	75,3	25,9	30,1	2,50	64,750
A	0103	geymsla	N	X	8,1				8,1		2,50	2,50	20,3	8,4			
A	0104	geymsla	N	0201	21,5				21,5		2,50	2,50	53,8	18,1	21,5	2,50	45,250
A	0105	bilgeymsla	B	0201	44,4				44,4		2,75	2,75	122,1	39,5	44,4	2,75	108,625
	02	2. hæð			224,6	0,0	0,0	0,0	112,3	0,0			380,6	99,3	112,3		
A	0201	Íbúð	N	0201	112,3				112,3		2,65	2,65	298,4	99,3	112,3	2,65	263,145
A	0202	Þakrymi	F	X	112,3						0,10	1,35	82,2				
C	0203	verönd	S	0201	30,0				30,0		1,00	1,00	23,0	23,0		1,00	30,000
C	0204	Úttröppur	U	X	9,1				9,1								
Athugasemdir																	
Sameignir sumra																	
Eignarhald																	
	Eignar-hald	Notkun texti	Birt flatarmál m²	Skiptarúmmál Séreign m³	Séreign og sameign m³												
	0101	Íbúð	81,2	181,750	181,750												
	0201	Íbúð	208,3	511,770	511,770												
		Alls	289,5	693,520	693,520												

SAMÞYKKT AF BYGGINGARFULLTRÚA
24. MAR. 2021
Sigmundur Björnsson
BYGGINGARFULLTRÚNN VESTMANNAEYJUM

UNDIRRITUN SAMRÆMINGARHÖNNUNÐAR
Páll Jóhannsson 120742-3379


SKÝRINGAR:
BRATTAGATA 17 VAR BYGGÐ SAMKVÆMT UPPDRÆTTI GERÐUM AF ÓLAFI KRISTJÁNSSYNI DAGS JÚNÍ 1963 OG SAMÞYKKT Í BYGGINGARNEFND PÁNN 5. NÓVEMBER 1963. HÚSIÐ SEM ER STEINSTEYPT Á TVEIMUR HÆÐUM VAR UPPHAFLEGA EINBÝLISHÚS, EN Í ÞVÍ ERU NÚ TVÆR ÍBÚÐIR, Á SITT HVORRI HÆÐINNI.

ÁFORMAÐ ER AÐ STÆKKA VERÖND AÐ VESTAN VIÐ EFRI HÆÐINA OG STÆKKA ÚTIGEYMSLU UNIR HENNI OG BYGGJA BÍLASTÆÐI Í SUÐVESTURHORNÍ LÖBARINNAR.


VEGGIR OG PLATA JÁRNBUNDIN STEINSTEYPA

AFSTÖÐUMYND 1:500

SKRÁNINGARTAFLA

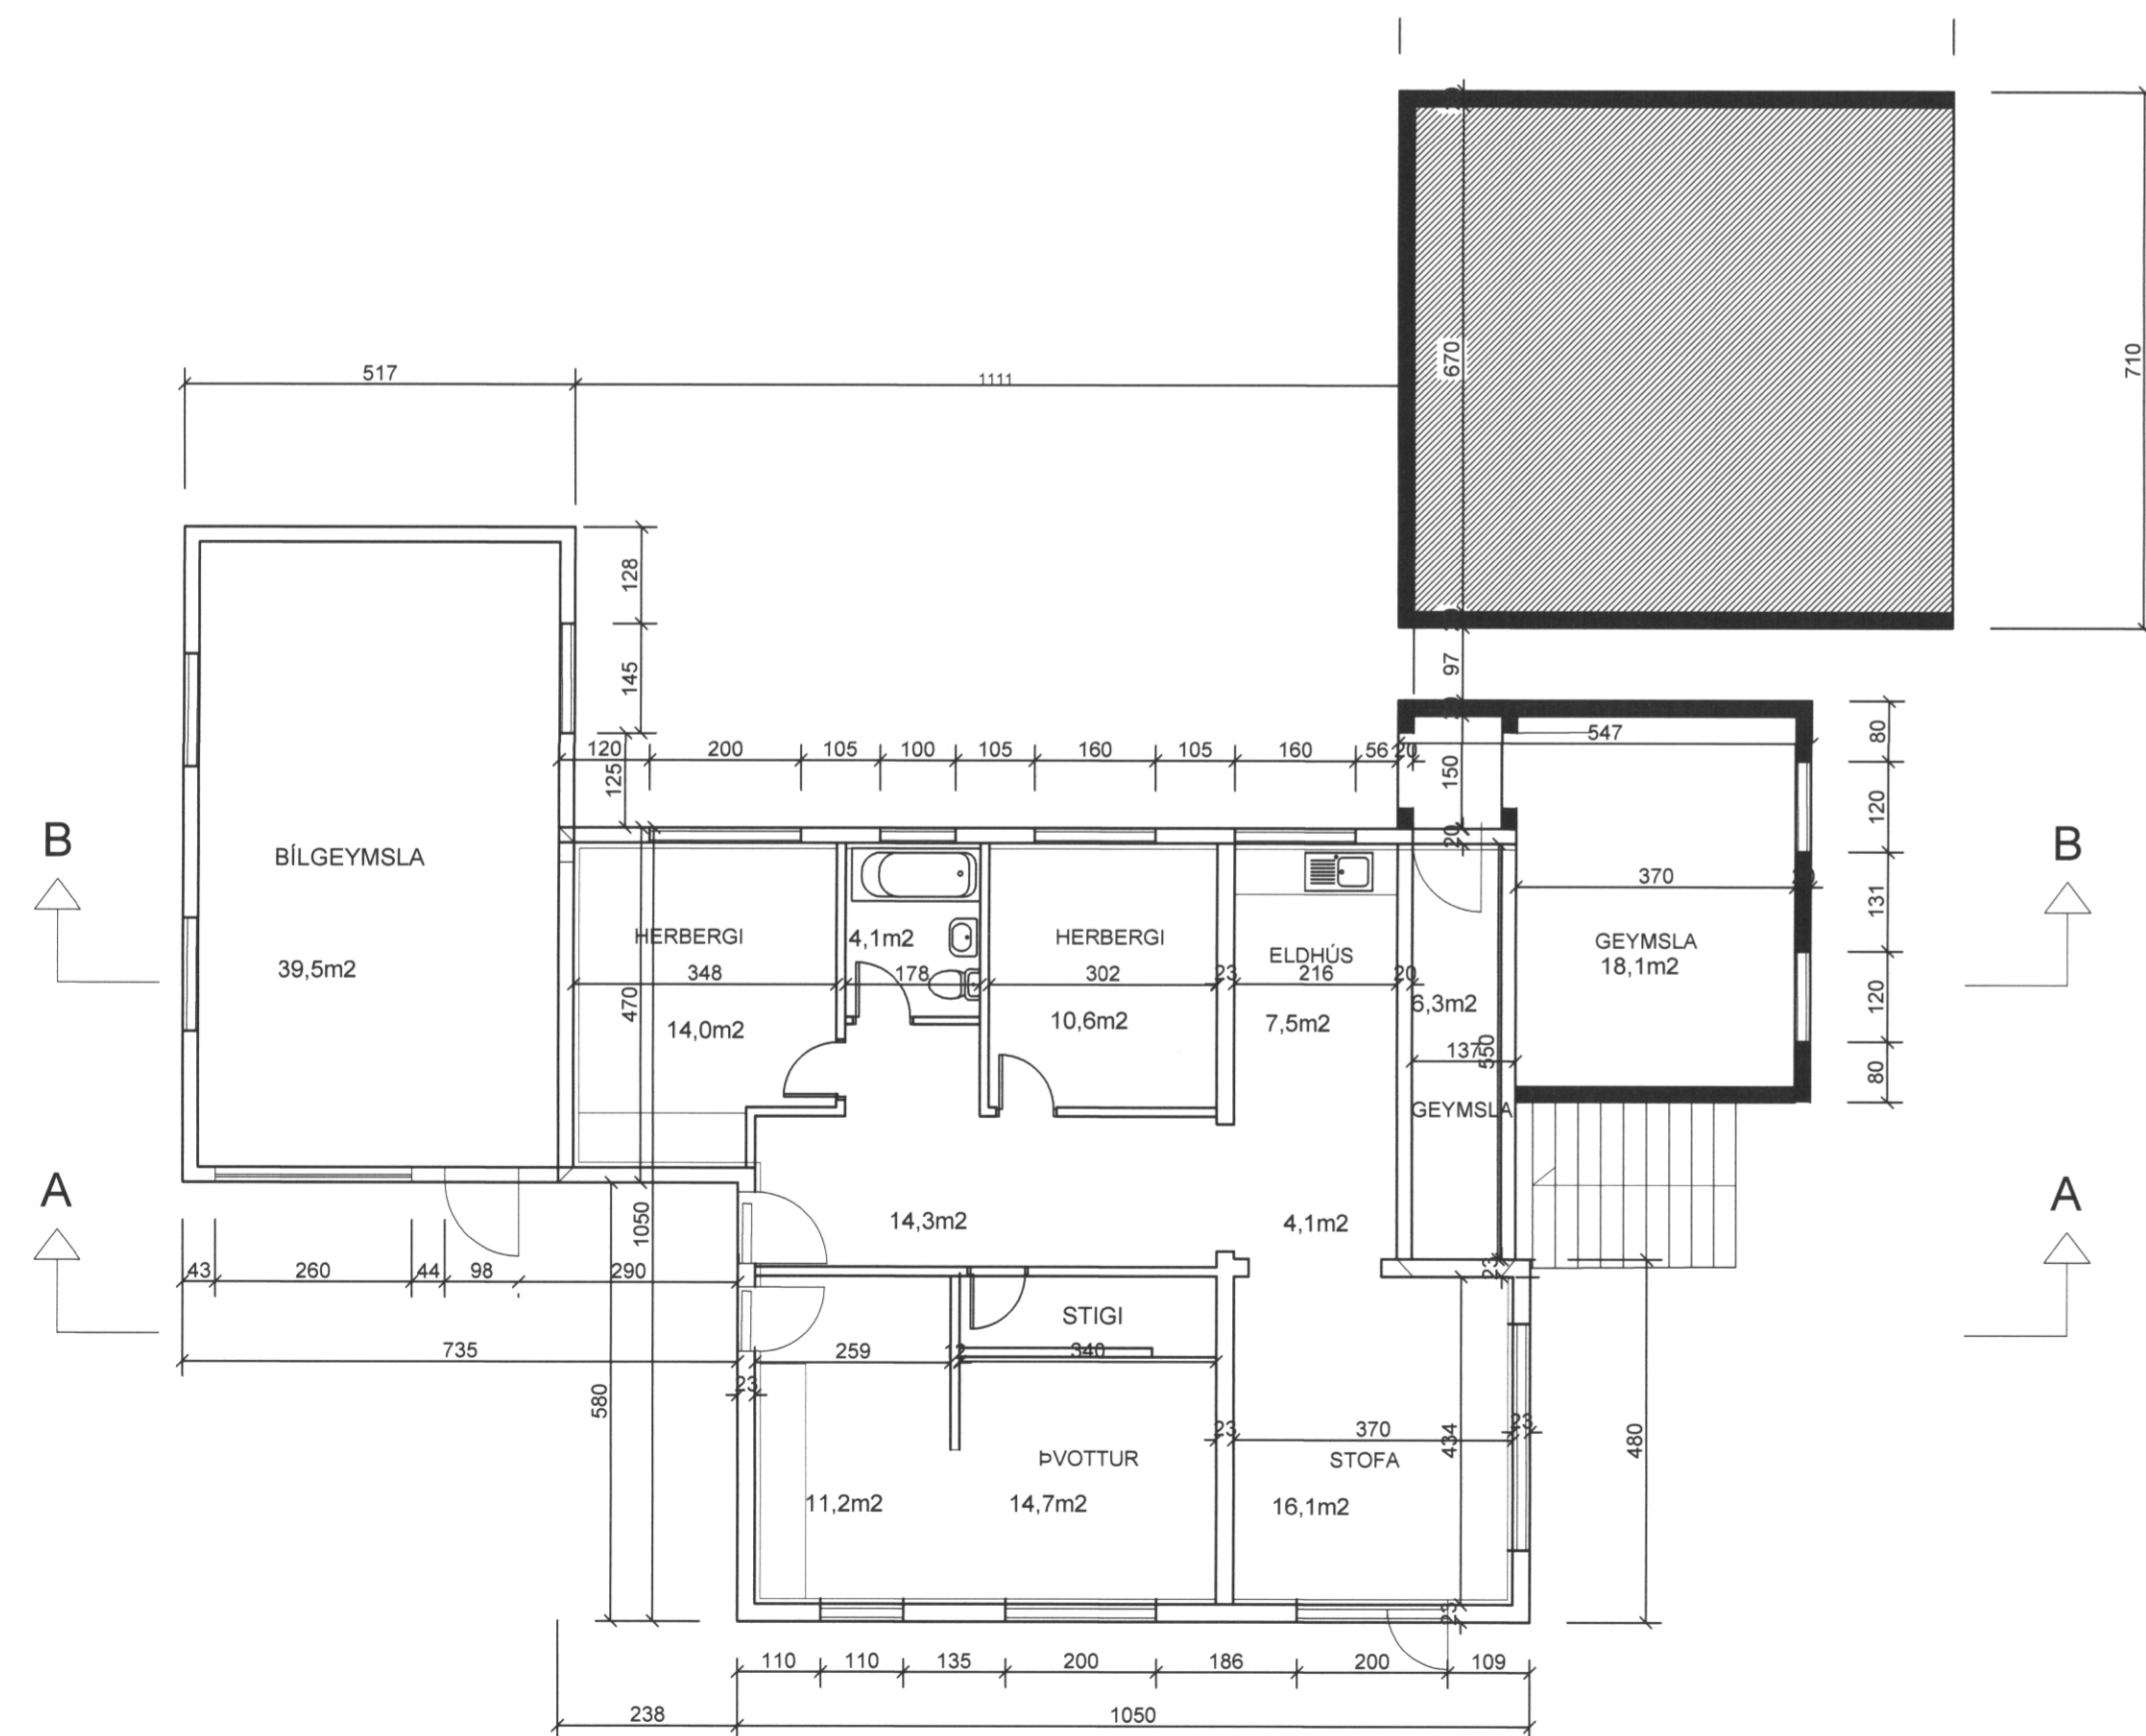

GRUNNMYND 1. HÆÐ

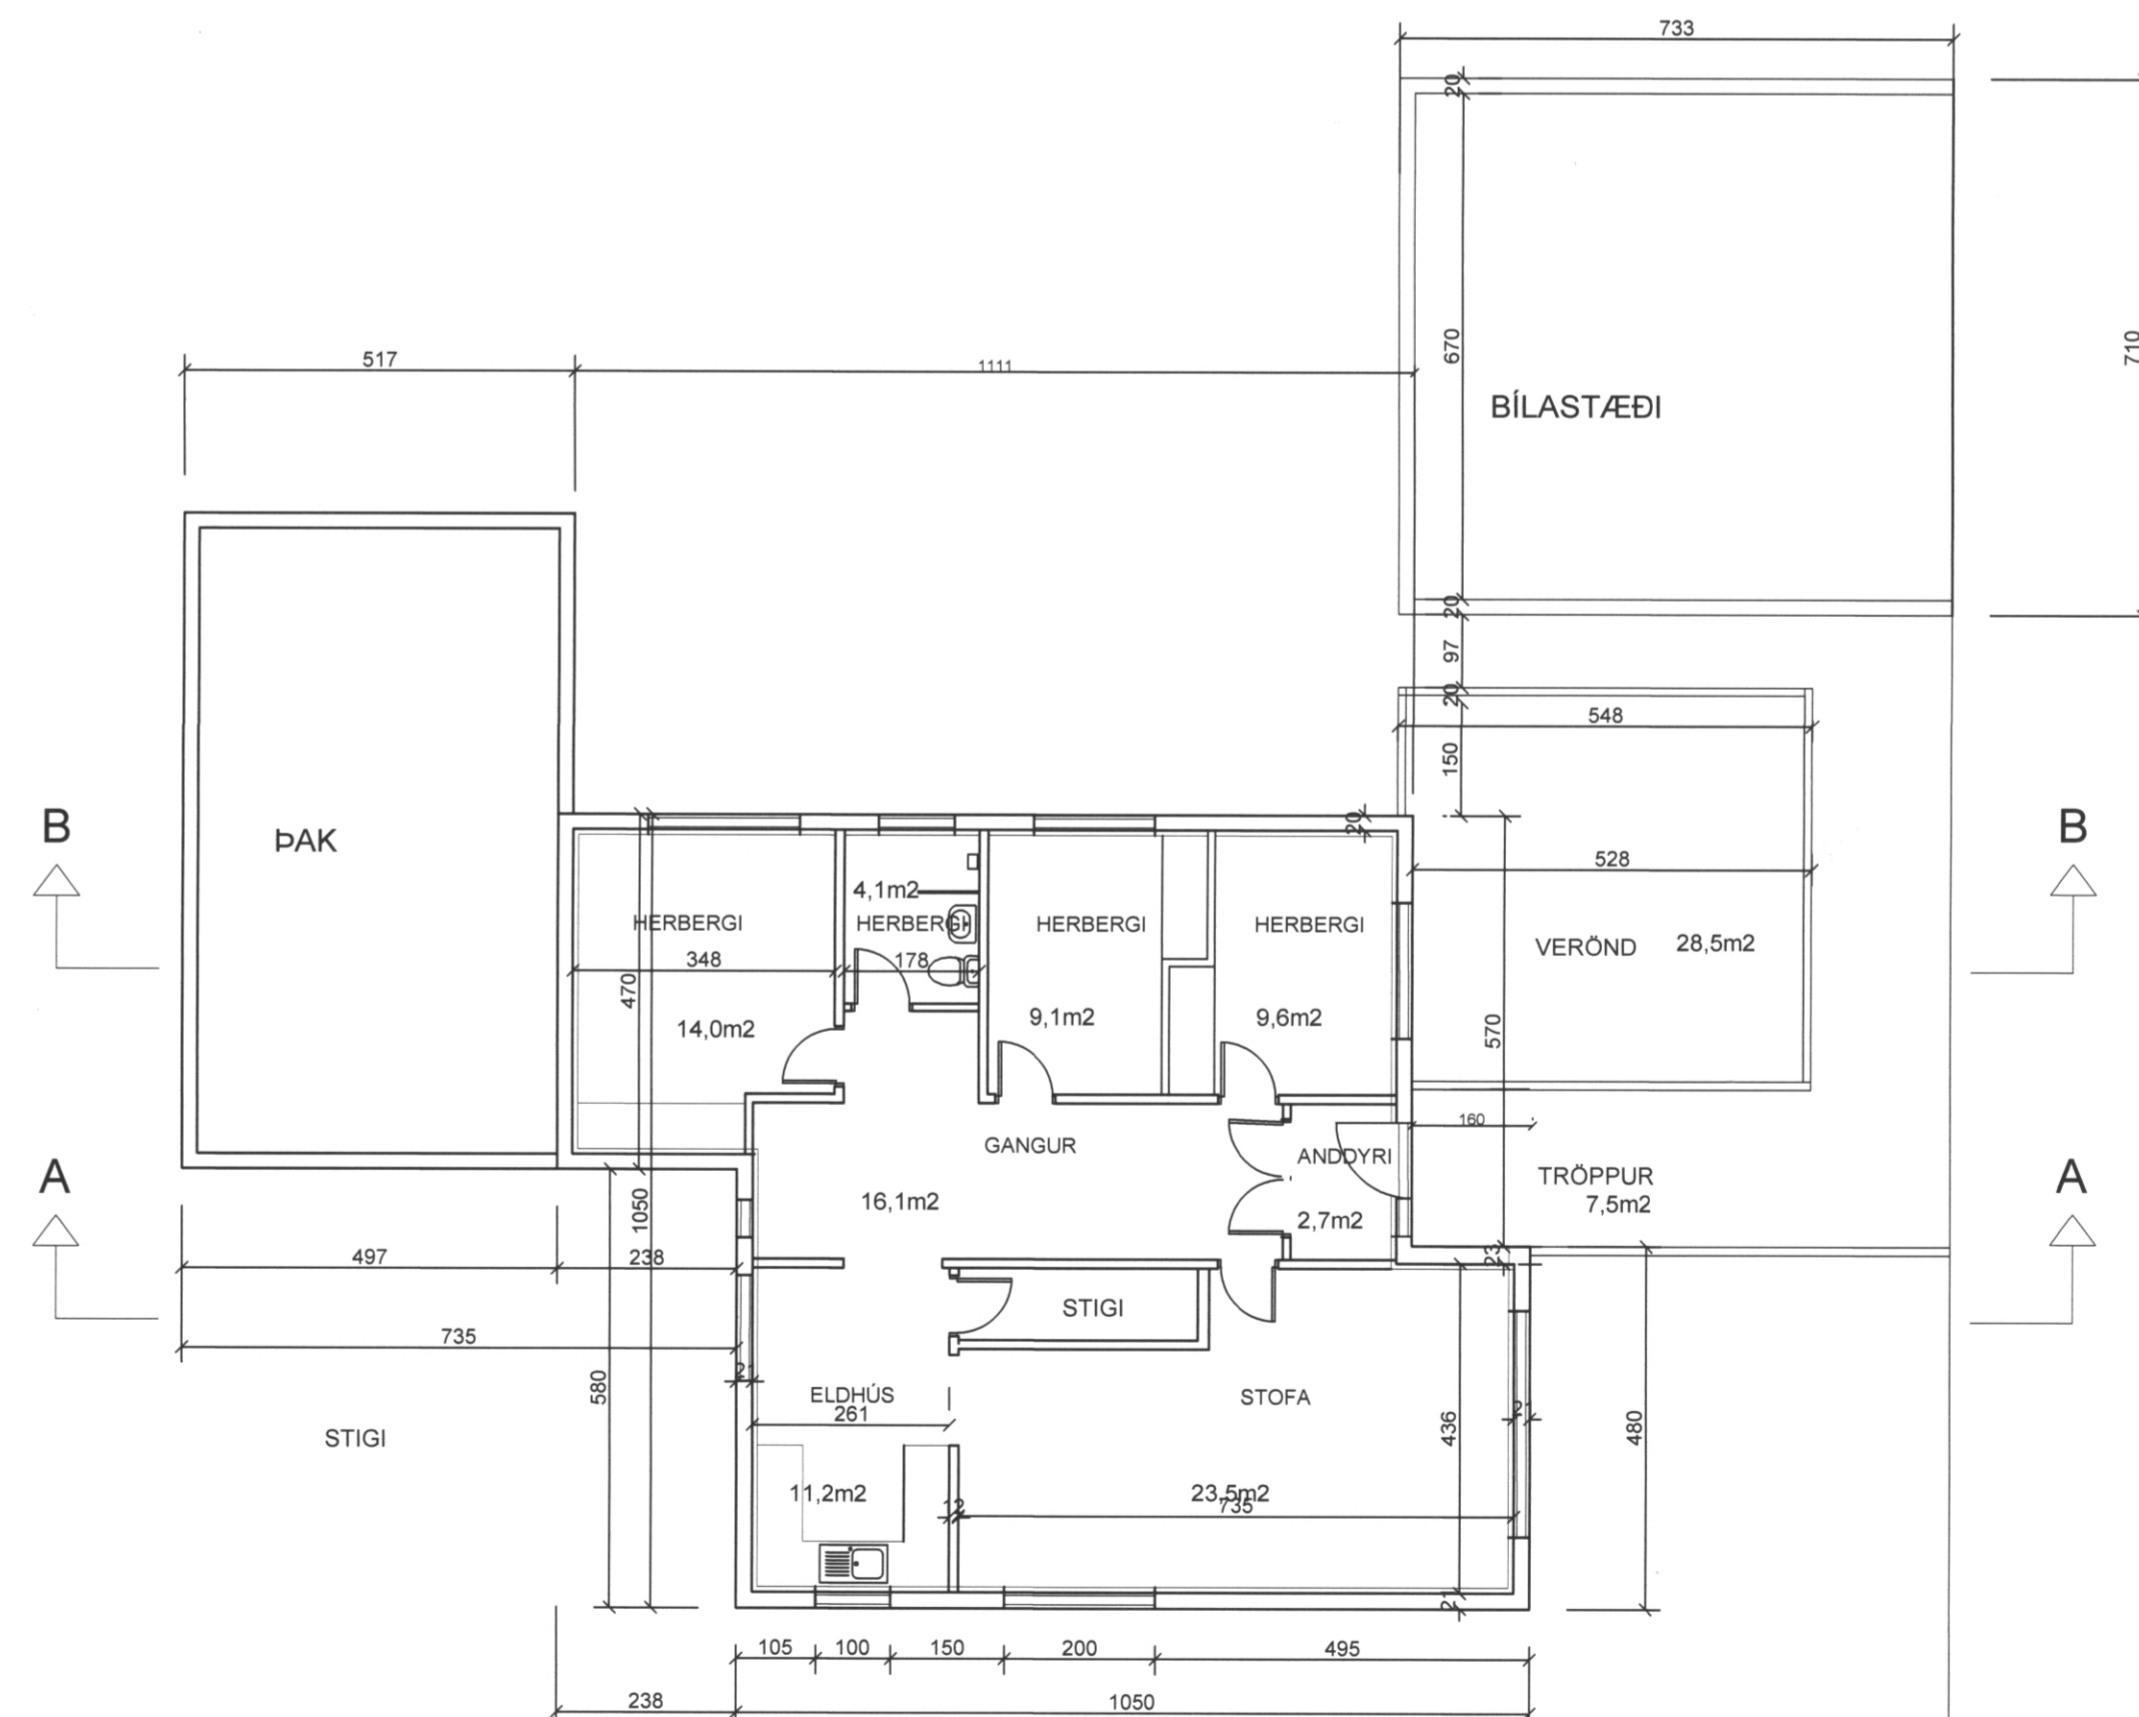

GRUNNMYND 2. HÆÐ-EFRI HÆÐ

TILVÍSUN

ÚTG. DAGS SKÝRINGAR TEIKN HANN RÝNT SAMÞ

tpz teiknistofa
Kirkjuvegi 23 900 Vestmannaeyjum Sími 481-2711 tpz@teiknistofa.is www.teiknistofa.is

ÚTG. DAGS	HANNAÐ	MÆLIKVARÐI
29.07.2020	PZ	1:100 (A1)
YFIRFARID	TEIKNAD	1:200 (A3)
BB/	RS	1:500

SAMÞYKKT: Páll Jóhannsson 120742-3379

BRATTAGATA 17, VESTMANNAEYJAR
VIÐBYGGING
AÐALUPPDRÁTTUR
GRUNNMYNDIR AFSTÖÐUMYND
SKRÁNINGARTAFLA

VERKFAANG 2008-1 TEIKNING 101