505

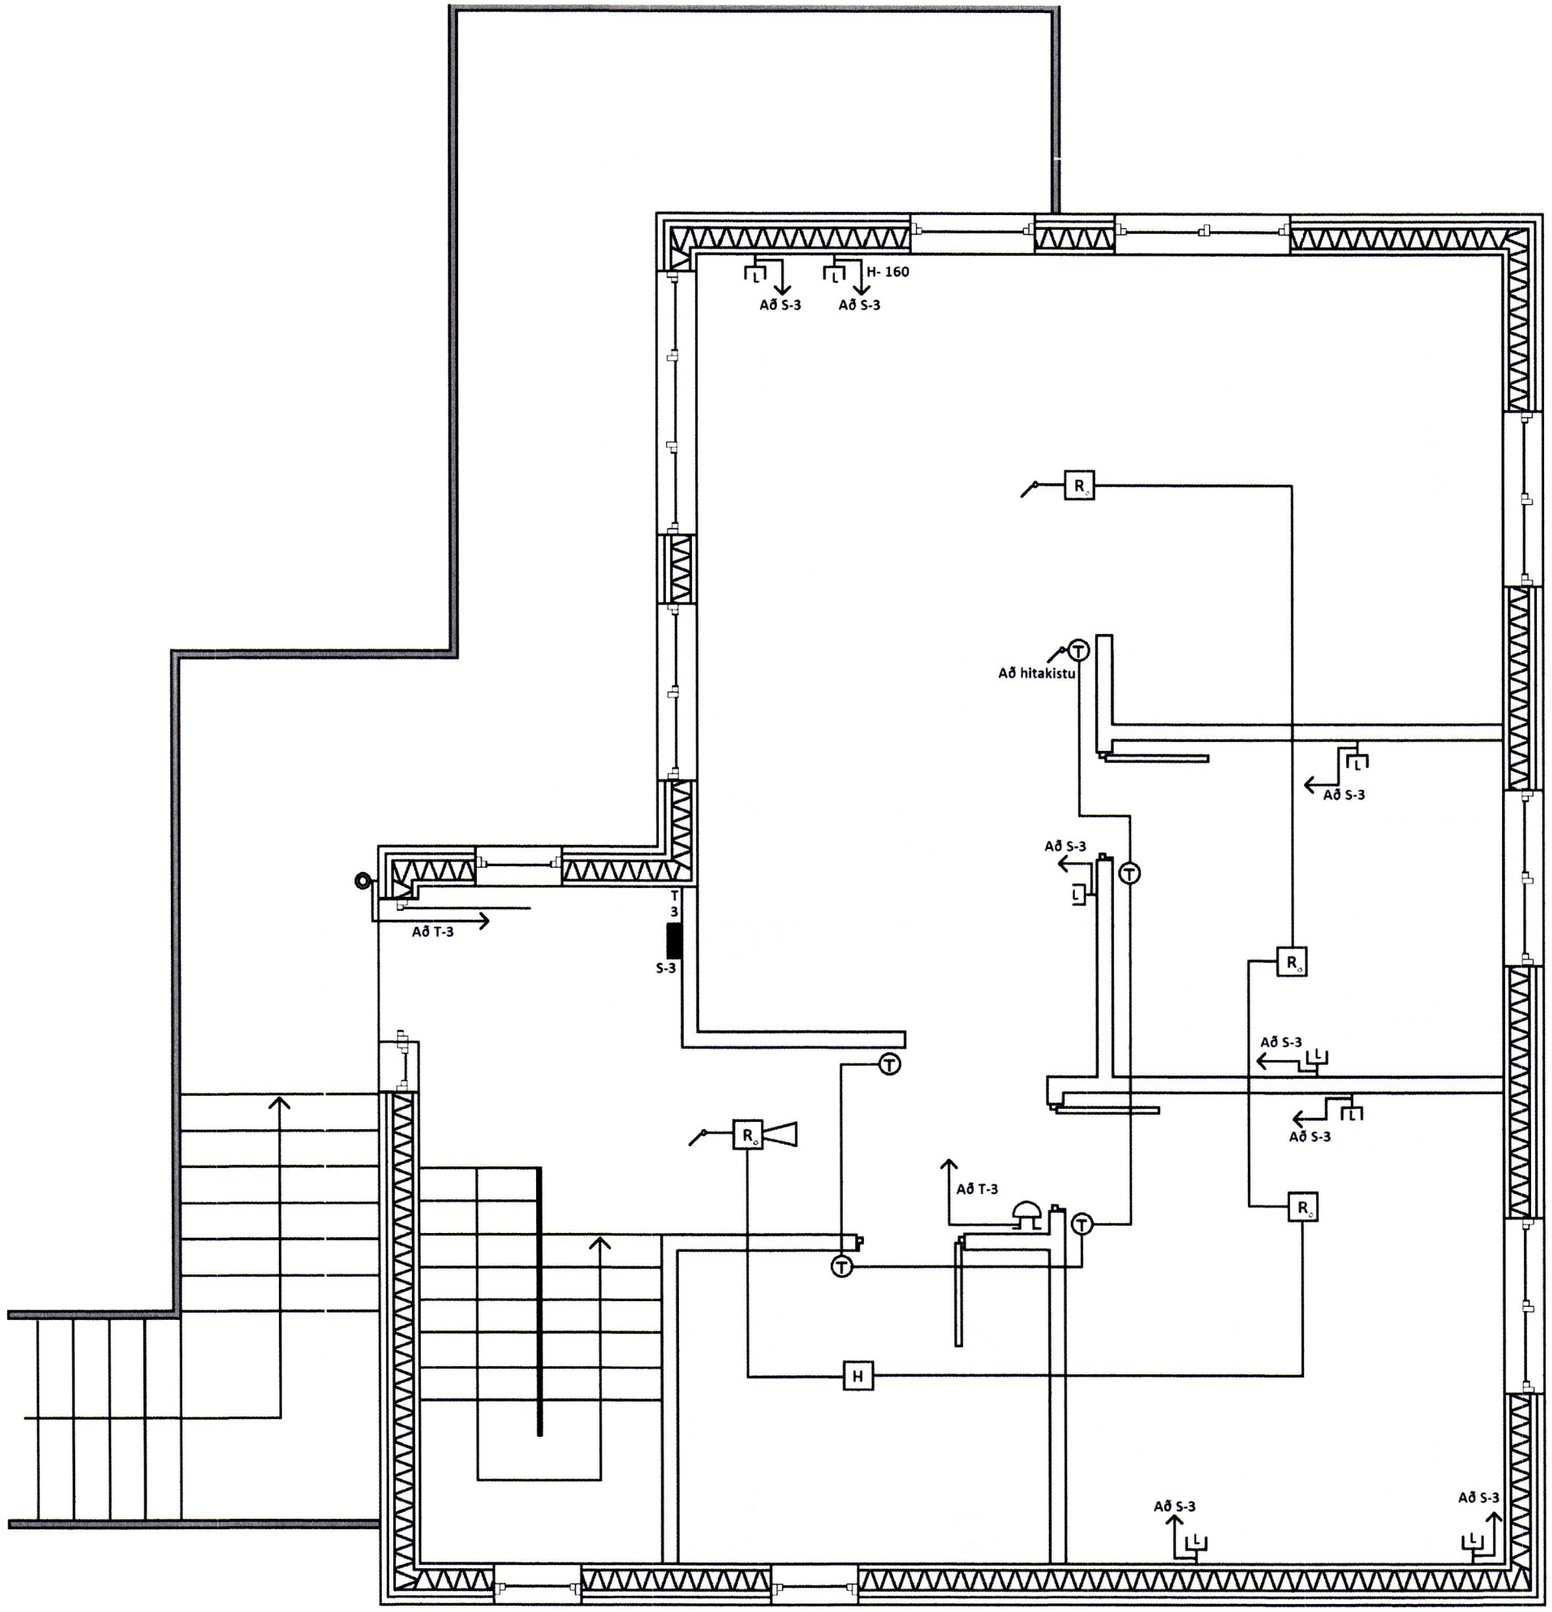

Allar smáspennulagnir skulu vera í 20mm rörum nema annars sé getið
Allir gagnatenglar skulu vera í sömu hæð og tenglar nema annars sé getið
Hæð hitastilla skal vera 160cm

Gagnatengill

Reykskynjari með sökkulsírenu

Reykskynjari

Hitaskynjari

Hitastillir

SAMÞYKKT AF BYGGINGARFULLTRÚA
29. NÓV. 2019
BYGGINGARFULLTRÚINN Í VESTMANNAEYJUM

Breiðabliksvegur 1 efri hæð		
Smáspennulagnir einlínumynd		
Ómálsett	**Teikn. 5 af 6**	**Nr. 08.19.**

Hannað/teiknað:
Hjálmar Brynjúlfsson lögg. rafverktaki
Búhamri 33 Vestmannaeyjum.
S: 481-2235 GSM 897-1153