

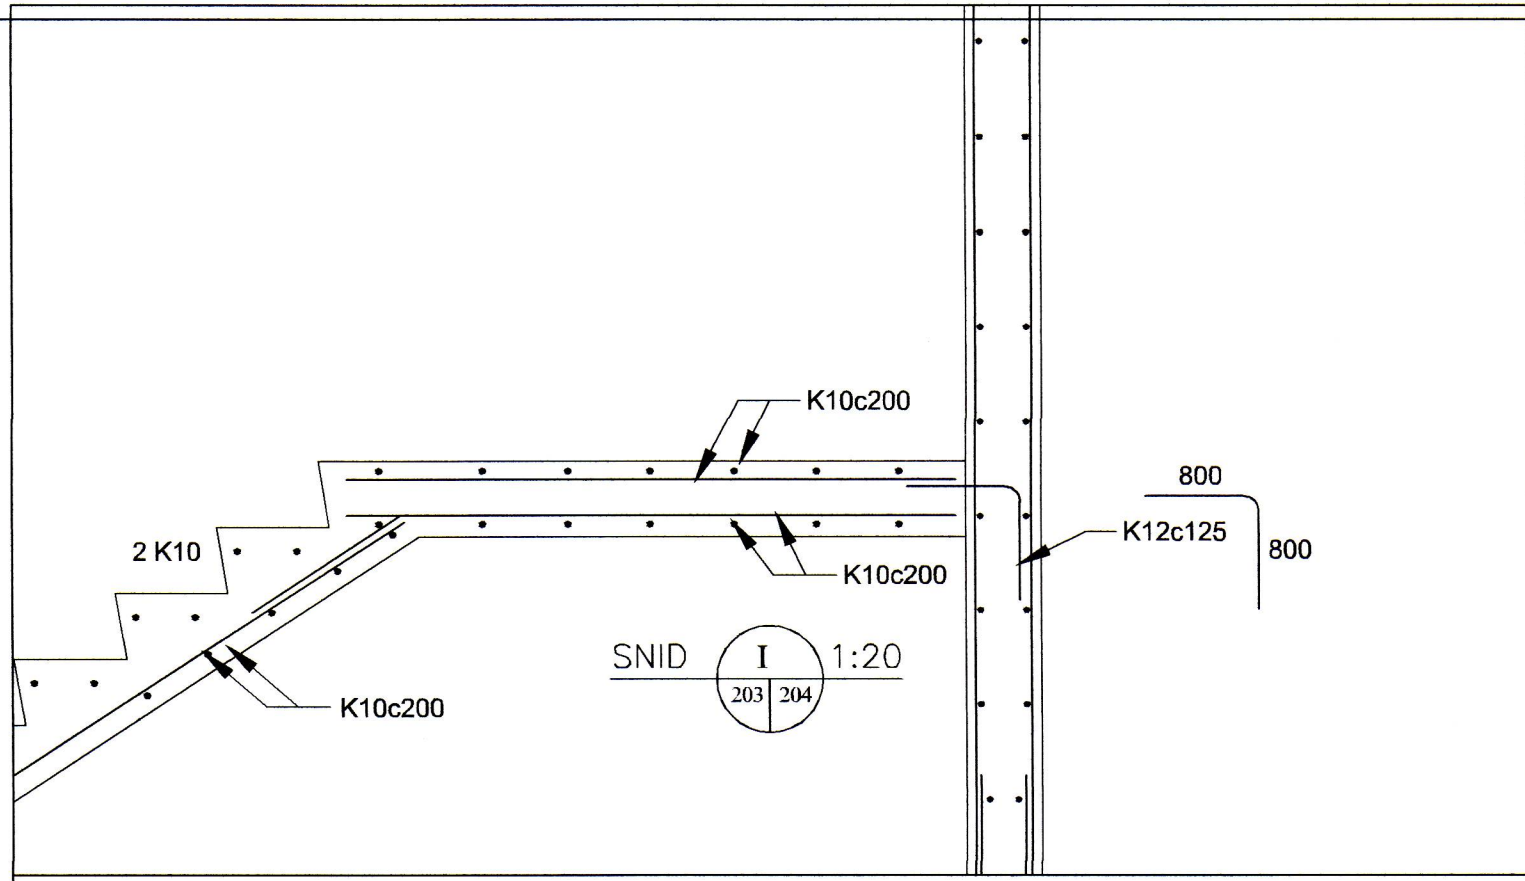


SAMÞYKKT AF BYGGINGARFULLTRÚA  
 27. Nóv. 2019  
 BYGGINGARFULLTRÚINN Í VESTMANNAEYJUM

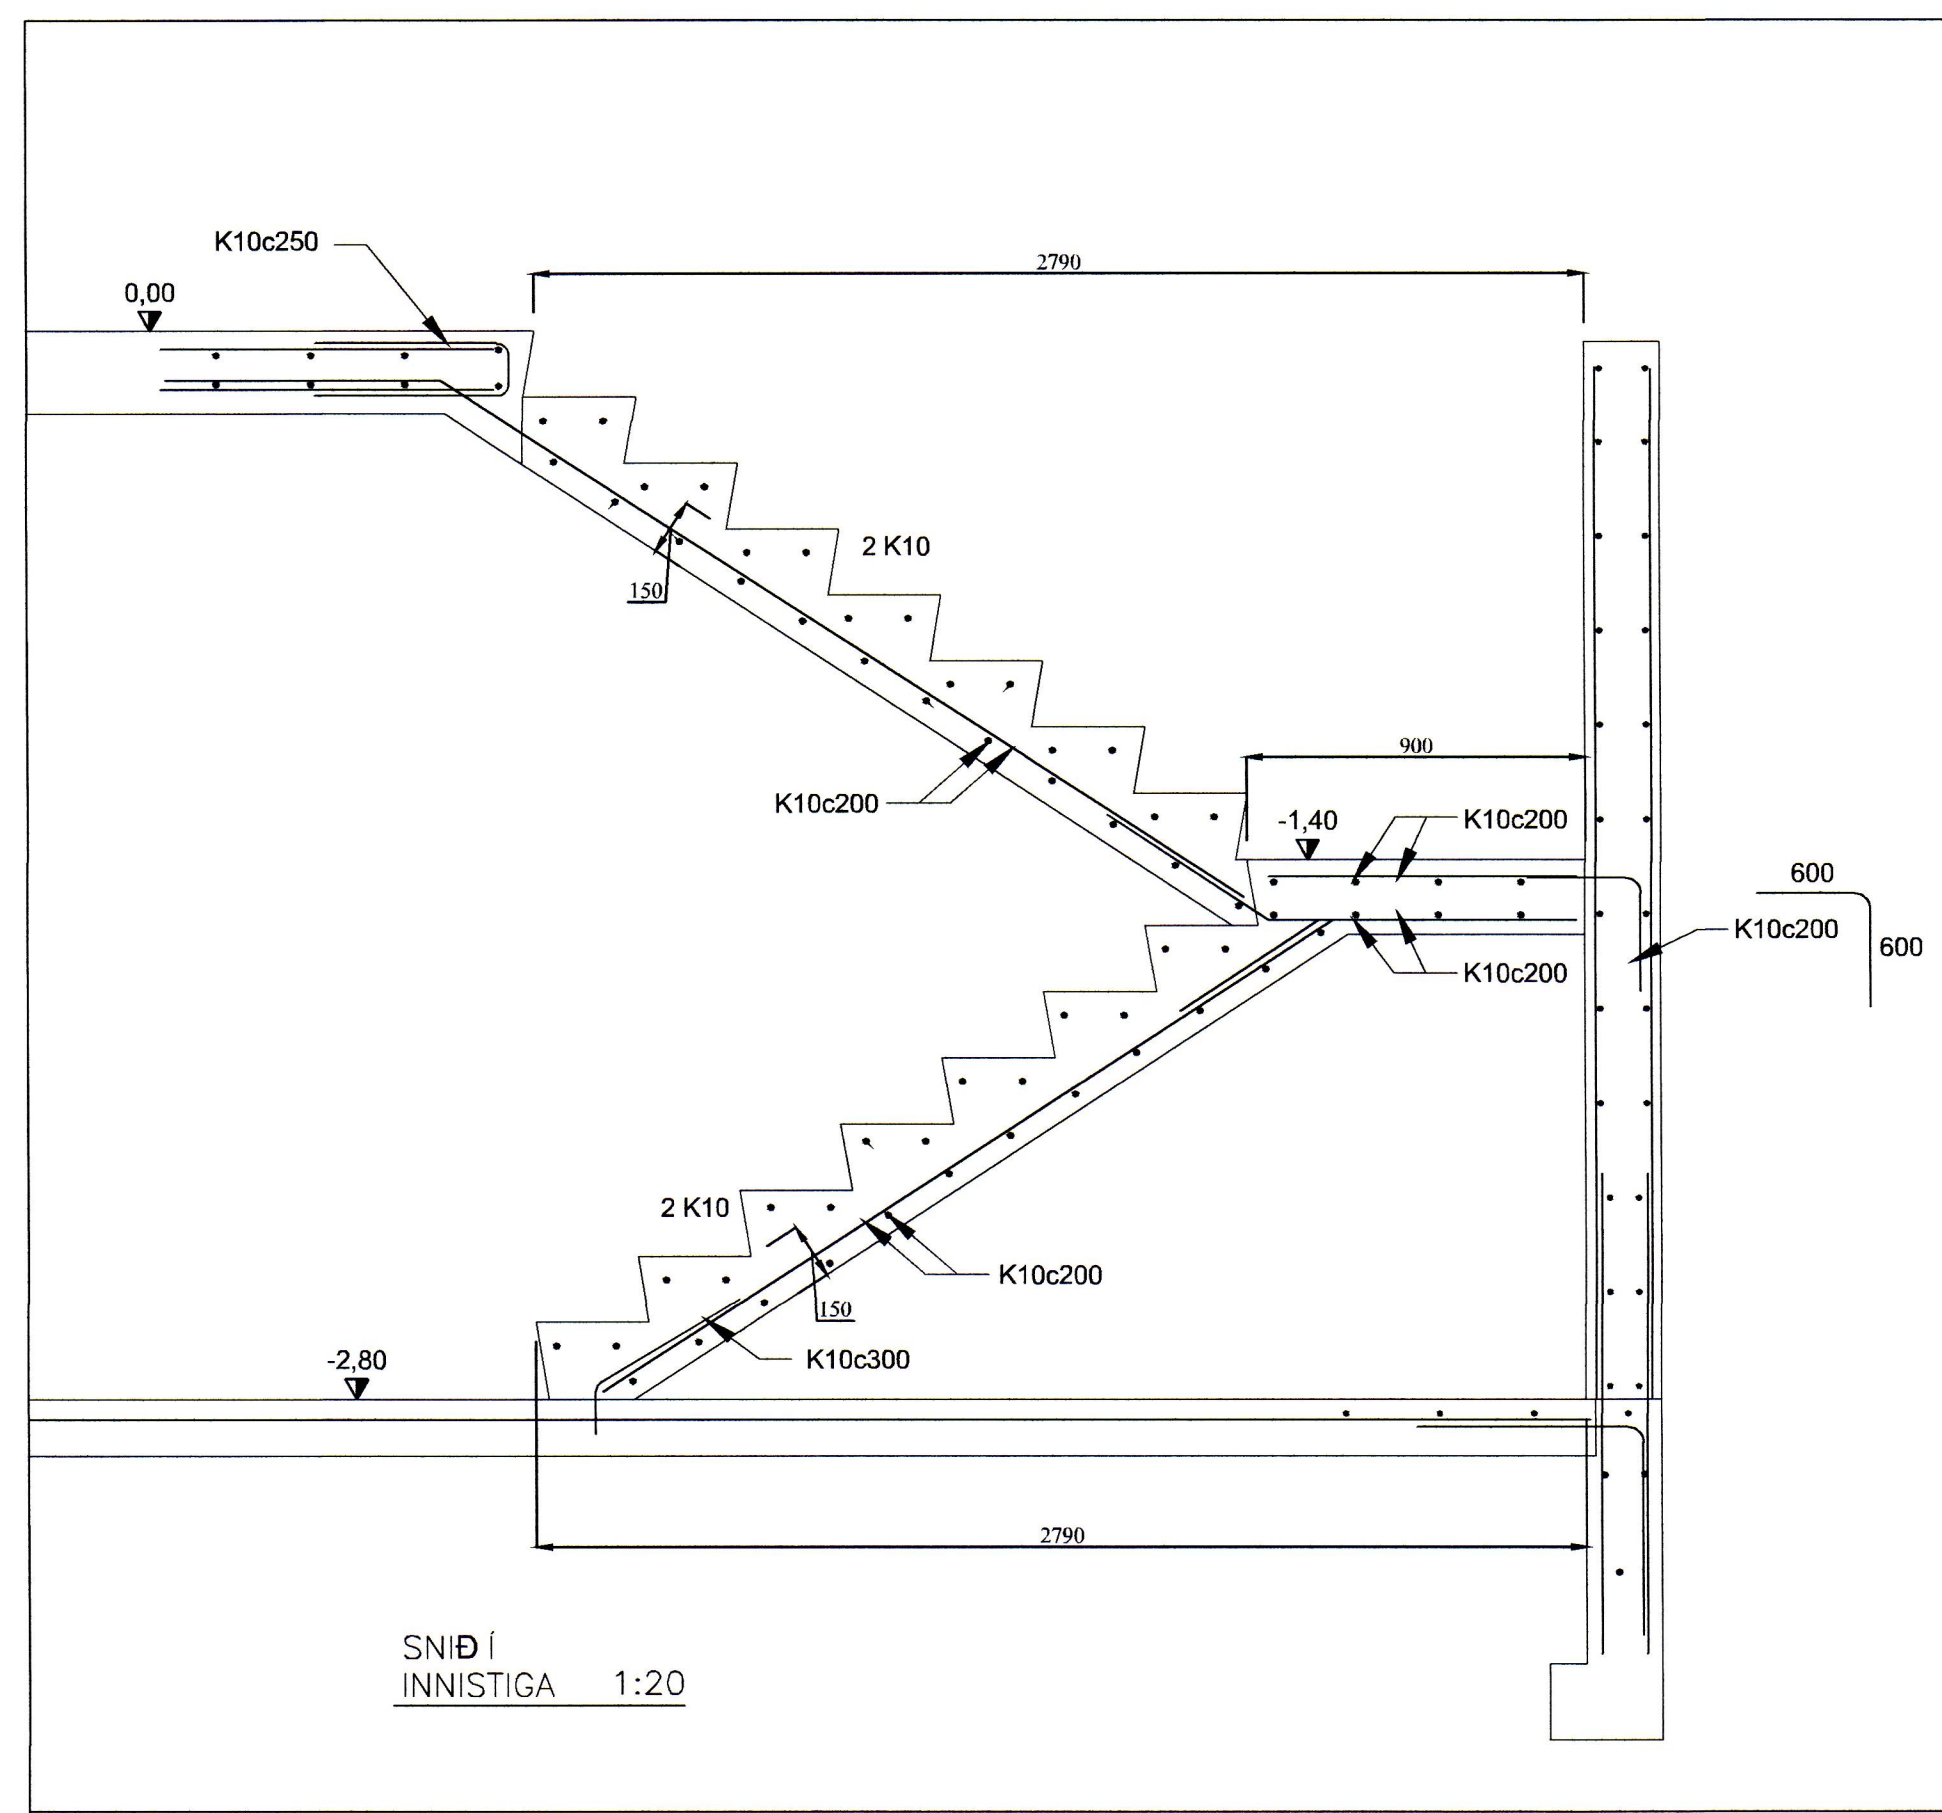


**FRÁGANGUR JÁRNA Í KRINGUM OP:**

SÉ EKKI ANNARS GETIÐ KOMI AUKALEGA JÁRN UMHVERFIS GLUGGA, HURÐIR OG OP Í PLÖTUM OG VEGGJUM ER SVARA TIL ÞEIRRA JÁRNA SEM KLIPPT ERU Í SUNDUR, ÞÓ ALDREI MINNA EN 2 K12 EÐA 1 K16.

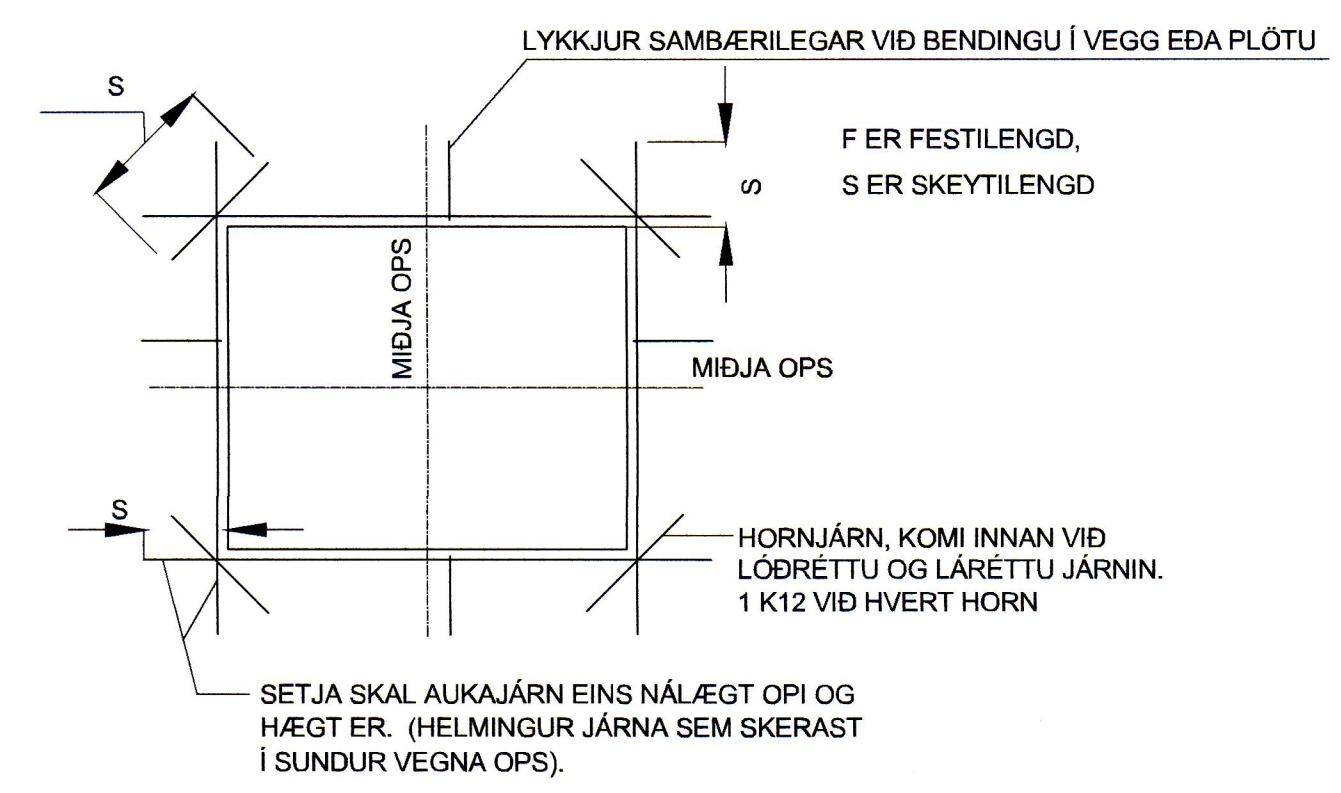

**VEGGBENDING - ALMENN DEILI:**

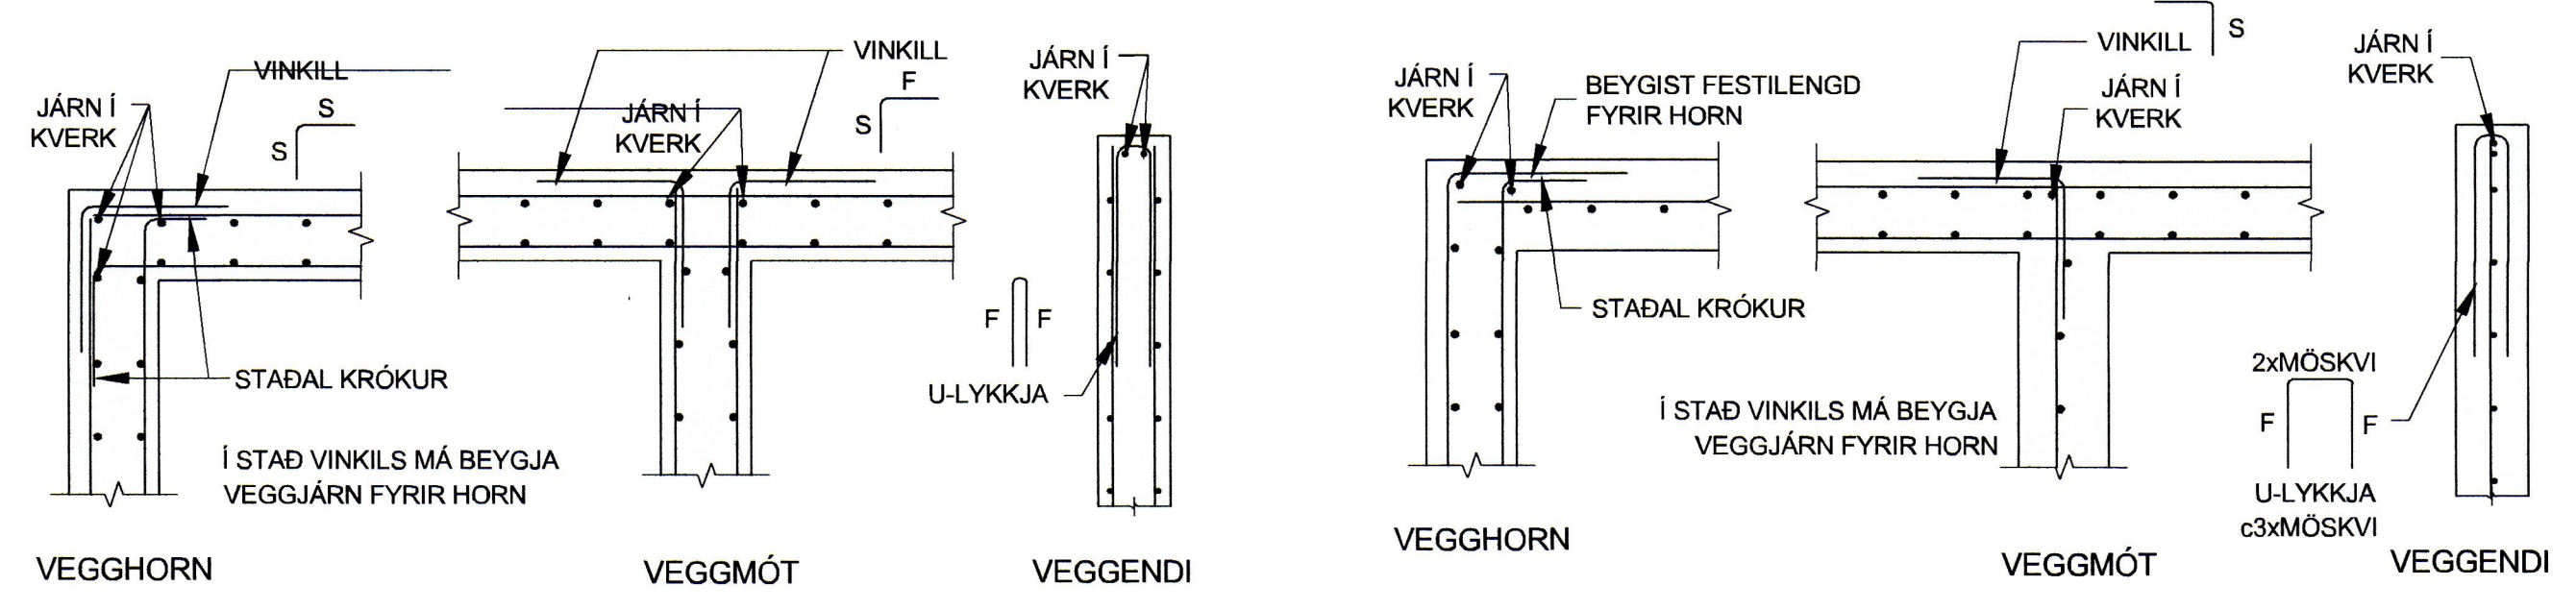

BR	DAGS	BREYTING

 HJARDARHOLT 11 800 SELFOSSI Sími: 783 4180 Netfang: hjardargardars@gmail.com	 EYRAVEGI 65 800 SELFOSSI Sími: 578 3344 Netfang: sghus@sghus.is Veffang: www.sghus.is
<b>Breiðabliksvegur 1, Vestmannaeyjum</b>	
Burðarvirki Sníð í kjallara og skýringar	Kvarði 1:50
HANNAD: KG TEIKNAD: KG DAGSETNING: 30.10.2019 SKRÁARNAFN: Breiðabliksvegur 1 Grunntur	VERKNÚMÉR: 2019-31 TEIKNING NÚMÉR: 204