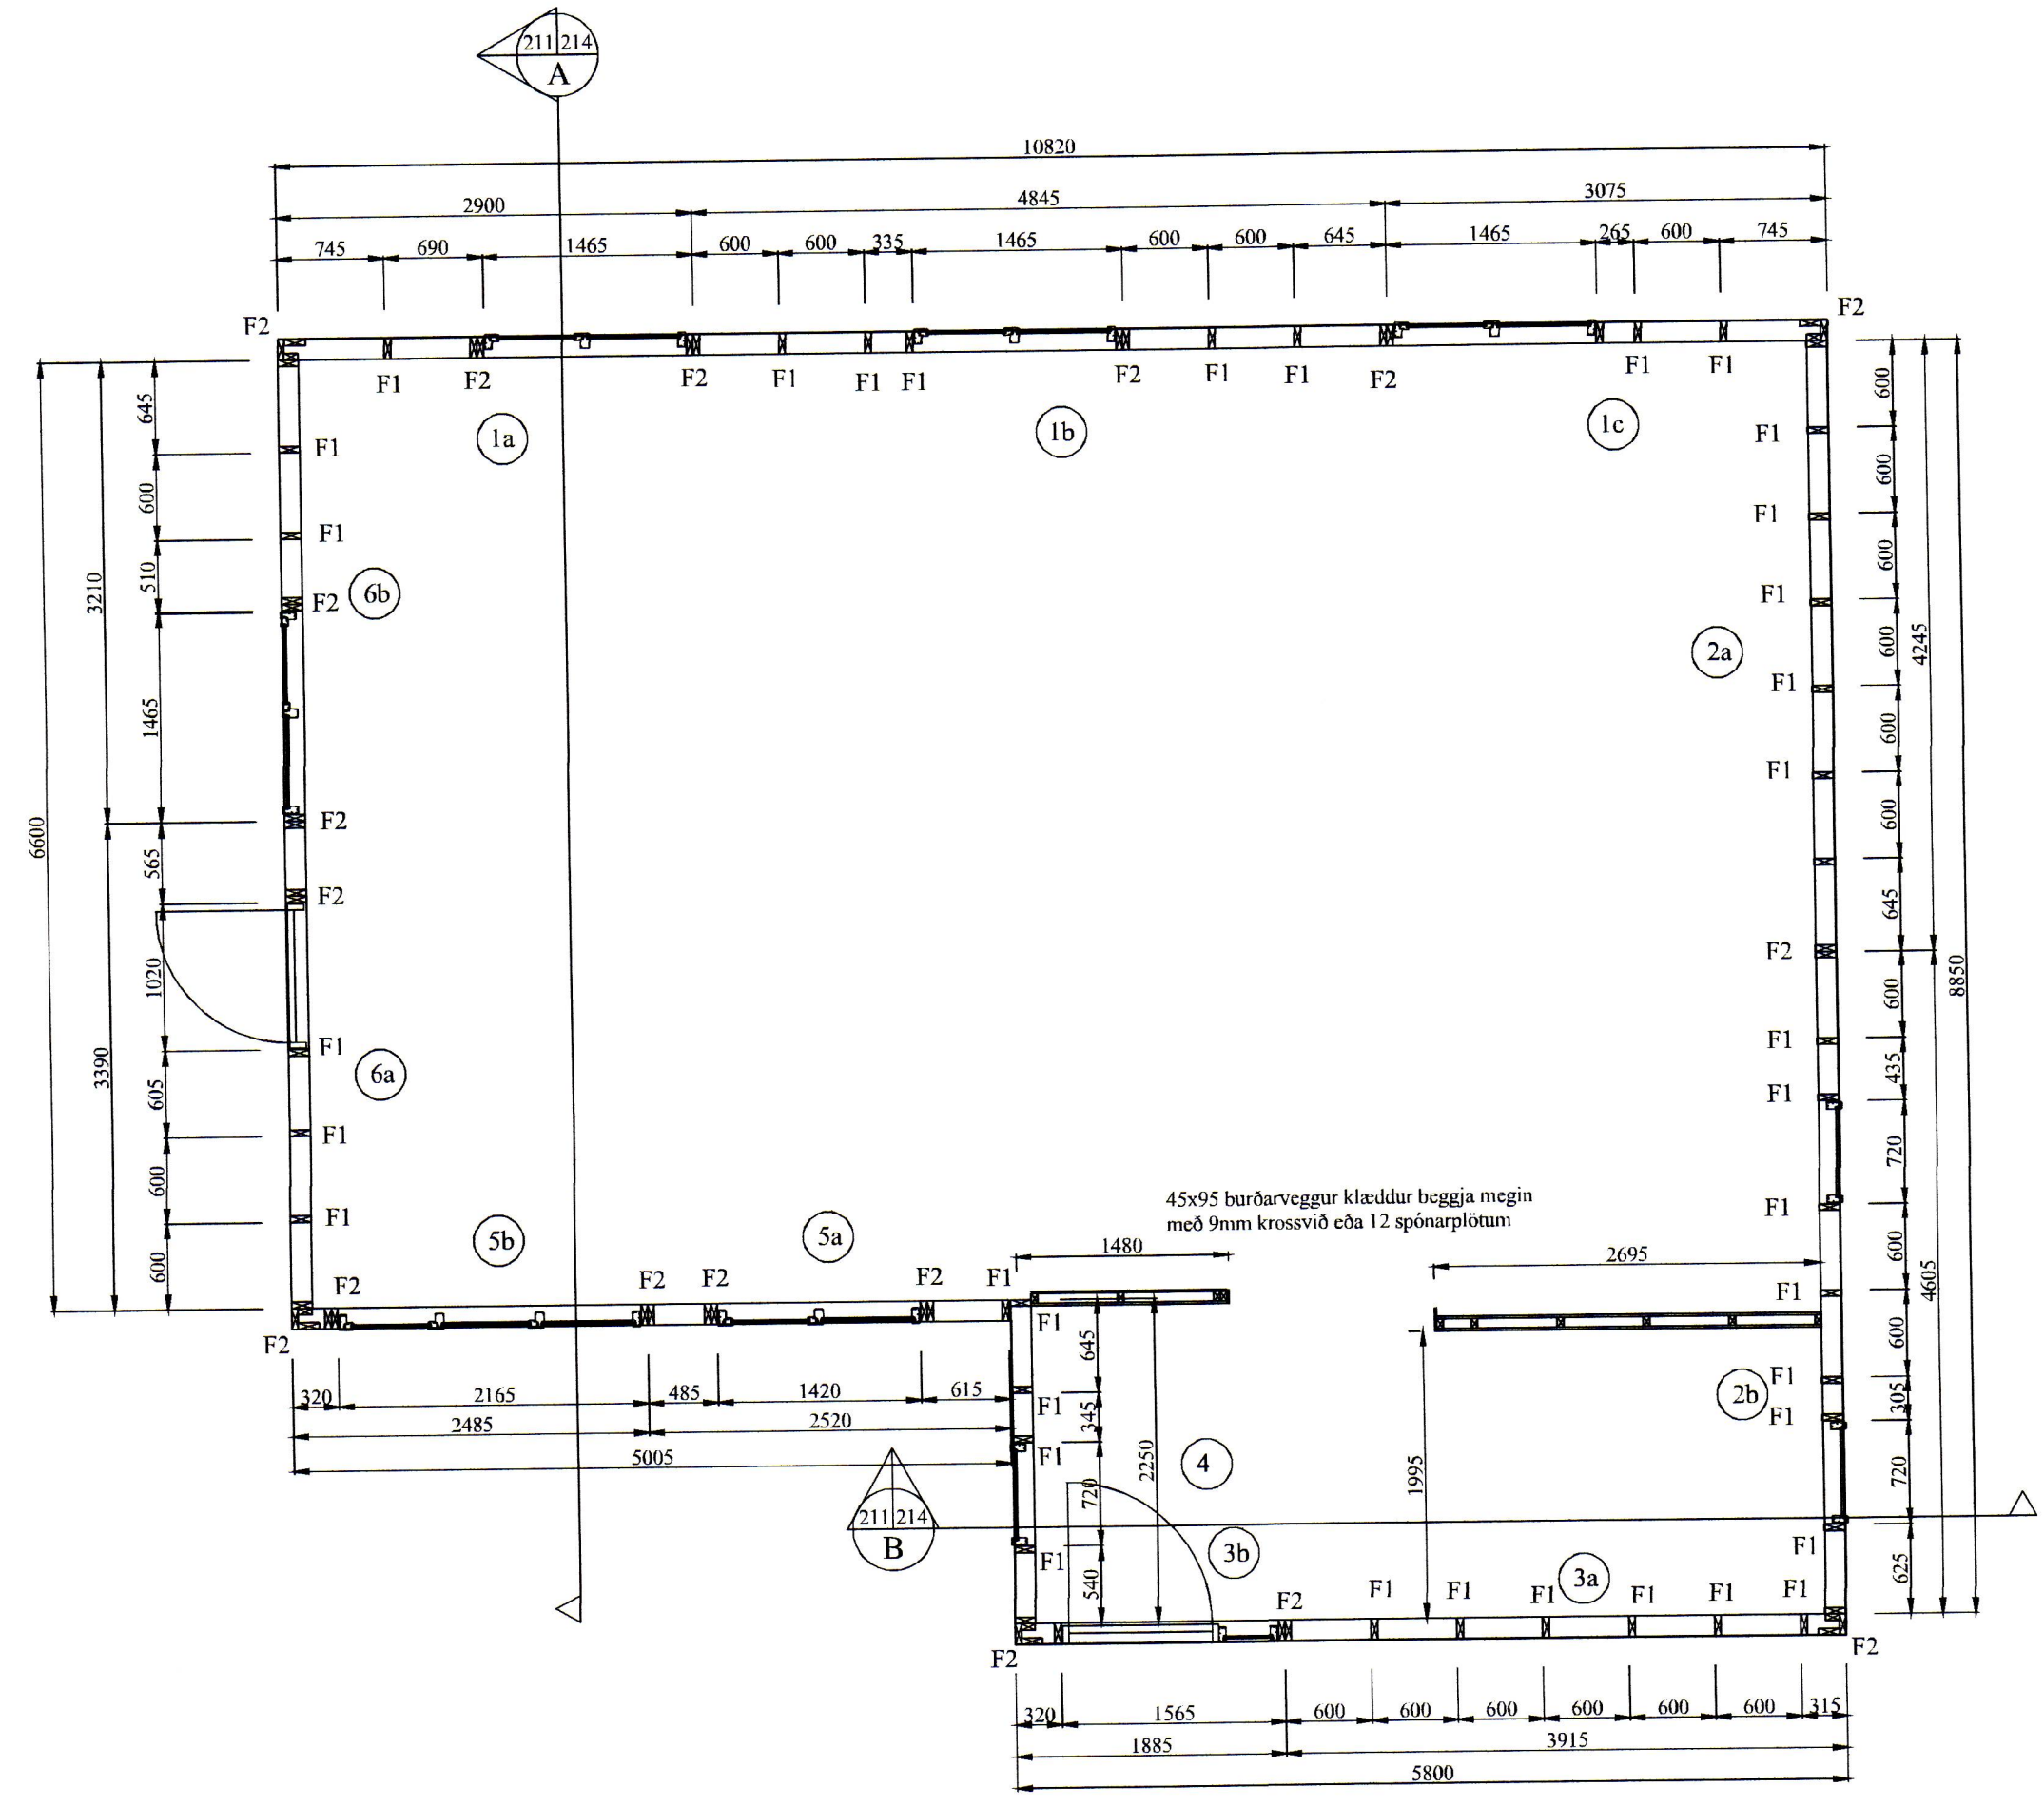


SAMÞYKKT AF BYGGINGARFULLTRÚA
 27. Nóv. 2019
 BYGGINGARFULLTRÚINN Í VESTMANNAEYJUM



TRÉVIRKI:

GÆÐAFLOKKAR - TIMBURGÆÐI
 LÍMTRÉ SKAL VERA L40 SAMKVÆMT ÍST/DS 413. BURÐARVIÐIR SKULU VERA K18, K24, K30 SKV. ÍST/DS 413, EFTIR ÞVÍ HVAÐ TILGREINT ER Á VINNUTEIKNINGU. KROSSVIÐUR SKAL VERA MINNST 5 LAGA GRENNIKROSSVIÐUR (WBP). RAKASTIG Í TIMBRI VIÐ UPPSETNINGU SKAL EKKI VERA HERRA EN 15%.

KRAFTSPERRUR:

LASKAR:
 STANSADAR 1 mm STÁLPLÖTUR. GERÐ: GNT 100S. STÆRD GEFIN Í HxB Í mm. ÁÞRYKKT BEGGJA MEGIN Á SAMSEYTI SPERRU.

FESTINGAR:
 F1*: FESTING EINGA VIÐ GÓLF
 ALMENNT F1 Í Á ÖLLUM VEGGEININGUM VIÐ SÖKKUL, NEMA AÐ ANNAD SÉ TEKID FRAM.
 F2*: SPERRUFESTINGAR
 ALMENNT F2 Á ÖLLUM SPERRUM VIÐ VEGG, NEMA AÐ ANNAD SÉ TEKID FRAM.

F1: FESTING Á VEGGIUM VIÐ GÓLF:
 1 STK 160x40x3.0x40 VINKILL, FESTUR MEÐ 11 STK Ks 40/40 NÖGLUM Í STOÐ MEÐ M12x160 MÚRBOLTA Í SÖKKUL.

F2: FESTING Á VEGGIUM VIÐ GÓLF:
 2x STK 160x40x3.0x40 VINKILL, FESTUR MEÐ 2x 11 STK Ks 40/40 NÖGLUM Í STOÐ MEÐ 2xM12x160 MÚRBOLTA Í SÖKKUL.


F22: 90 mm vinkill (BMF) með styrkingu, 1 stk. Negling: 2x6 Ks 40/40.
F23: Þakásanker (BMF) nr. 290/320, 1 stk. Negling: 2x6 Ks 40/40.
F24: GAFFALANKERI BMF 48X320. NEGLING 14 stk Í SPERRU/STOÐ. 2 stk. BMF VINKILL MEÐ STYRKINGU. NEGLING 4x6 Ks 40/40.
F24a: EINS OG F24 (SJÁ TEIKNINGU NR. 221) NEMA ÁN ANKERIS.
F24b: EINS OG F24 (SJÁ TEIKNINGU NR. 221) NEMA ÁN VINKLA.
F25: GATAGIRÐI 40x2x550 2 stk. NEGLING: Ks 40/40 4X6 stk. í SPERRU/STOÐ.
F26: BMF 45x137 BITASKÓR, NEGLING: 40/40 Ks 2x6 OG 2x4.
F26b: BMF 45x137 BITASKÓR, NEGLING: 40/40 Ks 2x4 OG 2x4. 2 M10 boltar í gegnum 2 sperrur.
F27: Tréskrúfur 5,0 x 90mm, 3 stk.
F27a: Tréskrúfur 5,0 x 90mm, c300
F28: Tréskrúfur 6,0 x 130mm, 3 stk.


ALMENNT MÁ SJÁ FESTINGAR Á TEIKNINGU NR. 221 NEMA AÐ ANNAD SÉ TILGREINT.

FESTIJÁRN, NAGLAR, BOLTAR OG SKRÚFUR:
 STÁL/GÆÐI Í TIMBURFESTINGUM SKULU VERA A.M.K. ST37-2 SKV. DIN 17100. ALLAR FESTINGAR SKULU VERA EITGALVANISERAÐAR EÐA RYÐFRÍAR. ÖLL FESTIJÁRN, BOLTAR, SKRÚFUR OG NAGLAR Í GAGNVARID TIMBUR SKULU VERA HEITGALVANISERUÐ EÐA RYÐFRÍ. EKKI MÁ NOTA SAMAN RYÐFRÍA NAGLA OG ALVANISERUÐ FESTIJÁRN.

Grunnmynd útvegja
 MKV. 1:50

BR	DAGS	BREYTING

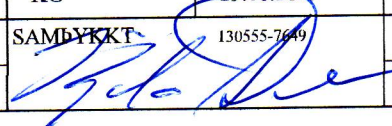

 HJARÐARHOLTI 11
 800 SELFOSSI
 Sími: 783 4180
 Netfang: hjartungardars@gmail.com


 EYRAVEGI 65
 800 SELFOSSI
 Sími: 578 3344
 Netfang: sghus@sghus.is
 Veffang: www.sghus.is

EFFORT TEIKNISTOFA 028.19 26.06.19

Breiðabliksvegur 1. Vestmannaeyjum

Burðarvirki: Kvarði 1:50
 Grunnmynd útvegja
 Skýringar

HANNAD:	TEIKNAD	DAGSETNIG	VERKNÚMER
KG	KG	29.10.2019	2019-31
SKRÁARNAFN	SAMÞYKKT	130555-7060	TEIKNING NÚMER:
Breiddabliksvegur 1 Burðarvirki			211