
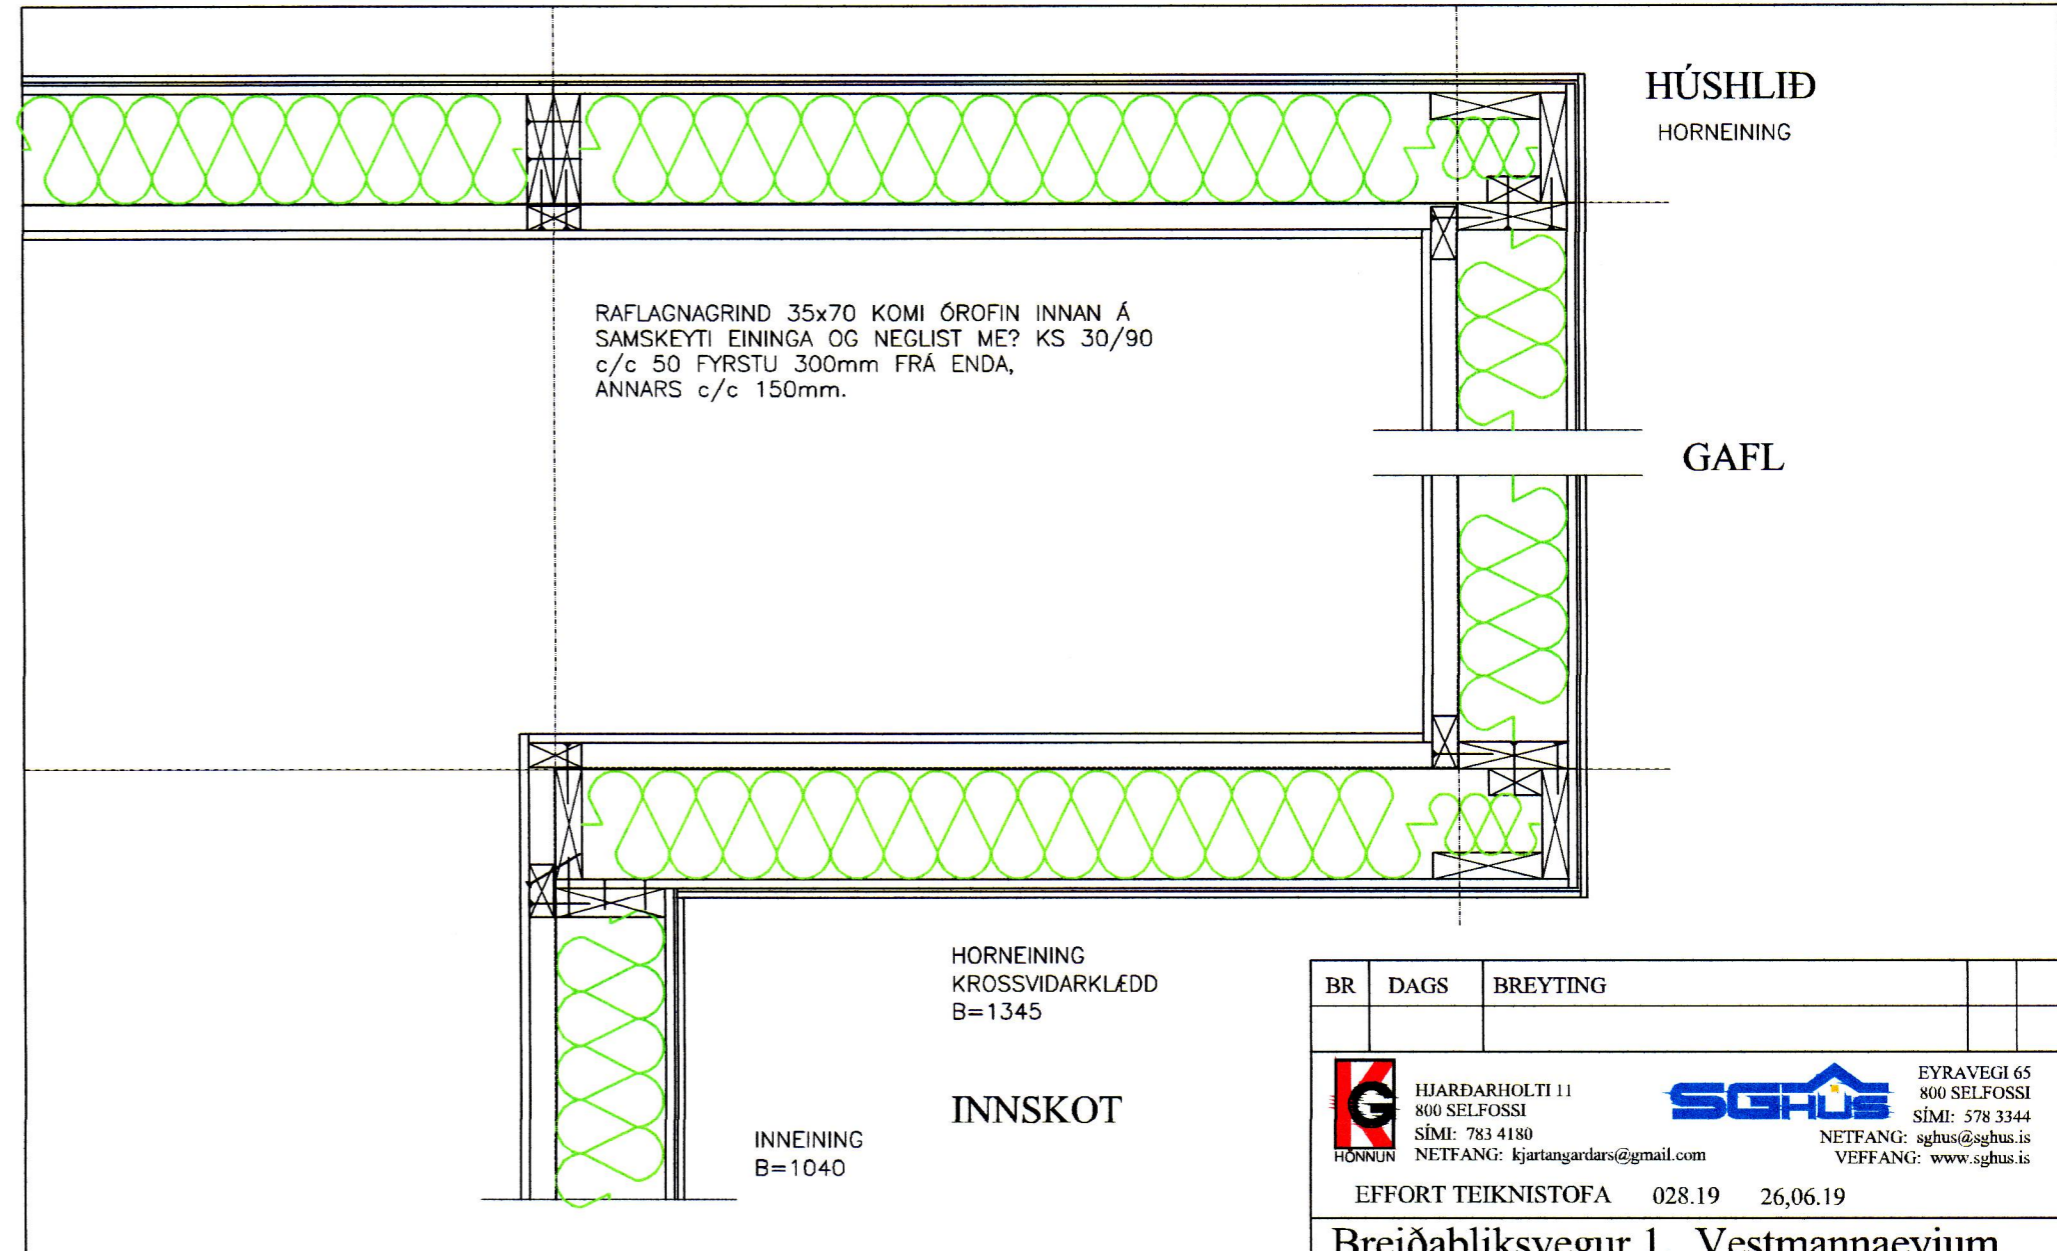
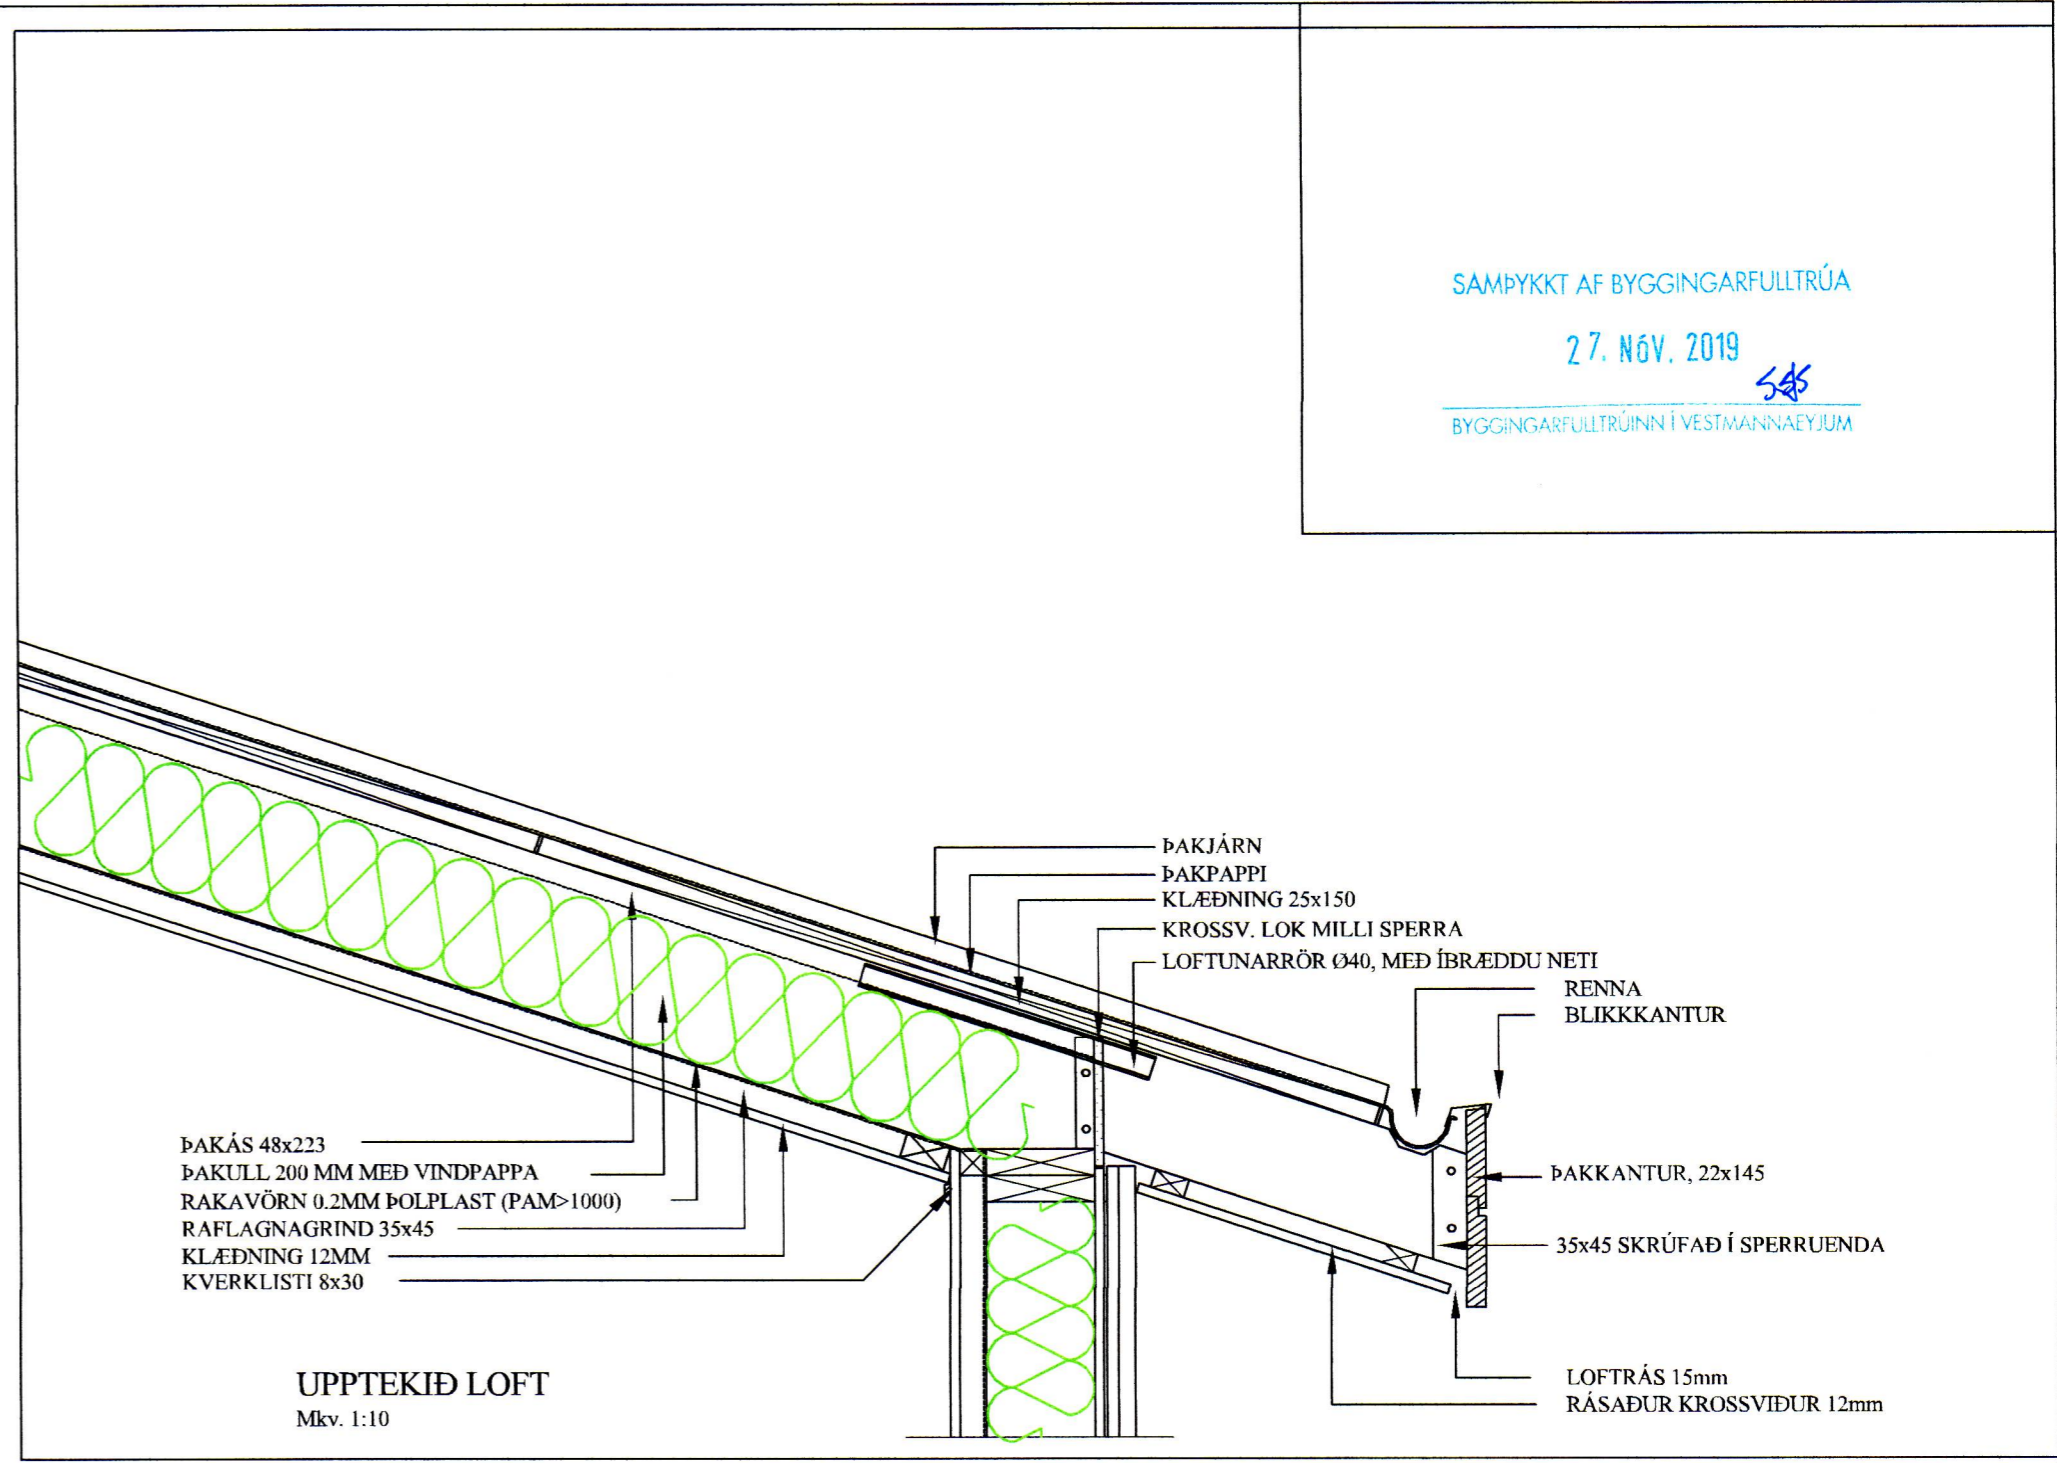


SAMÞYKKT AF BYGGINGARFULLTRÚA
 27. Nóv. 2019
 BYGGINGARFULLTRÚINN Í VESTMANNAEYJUM

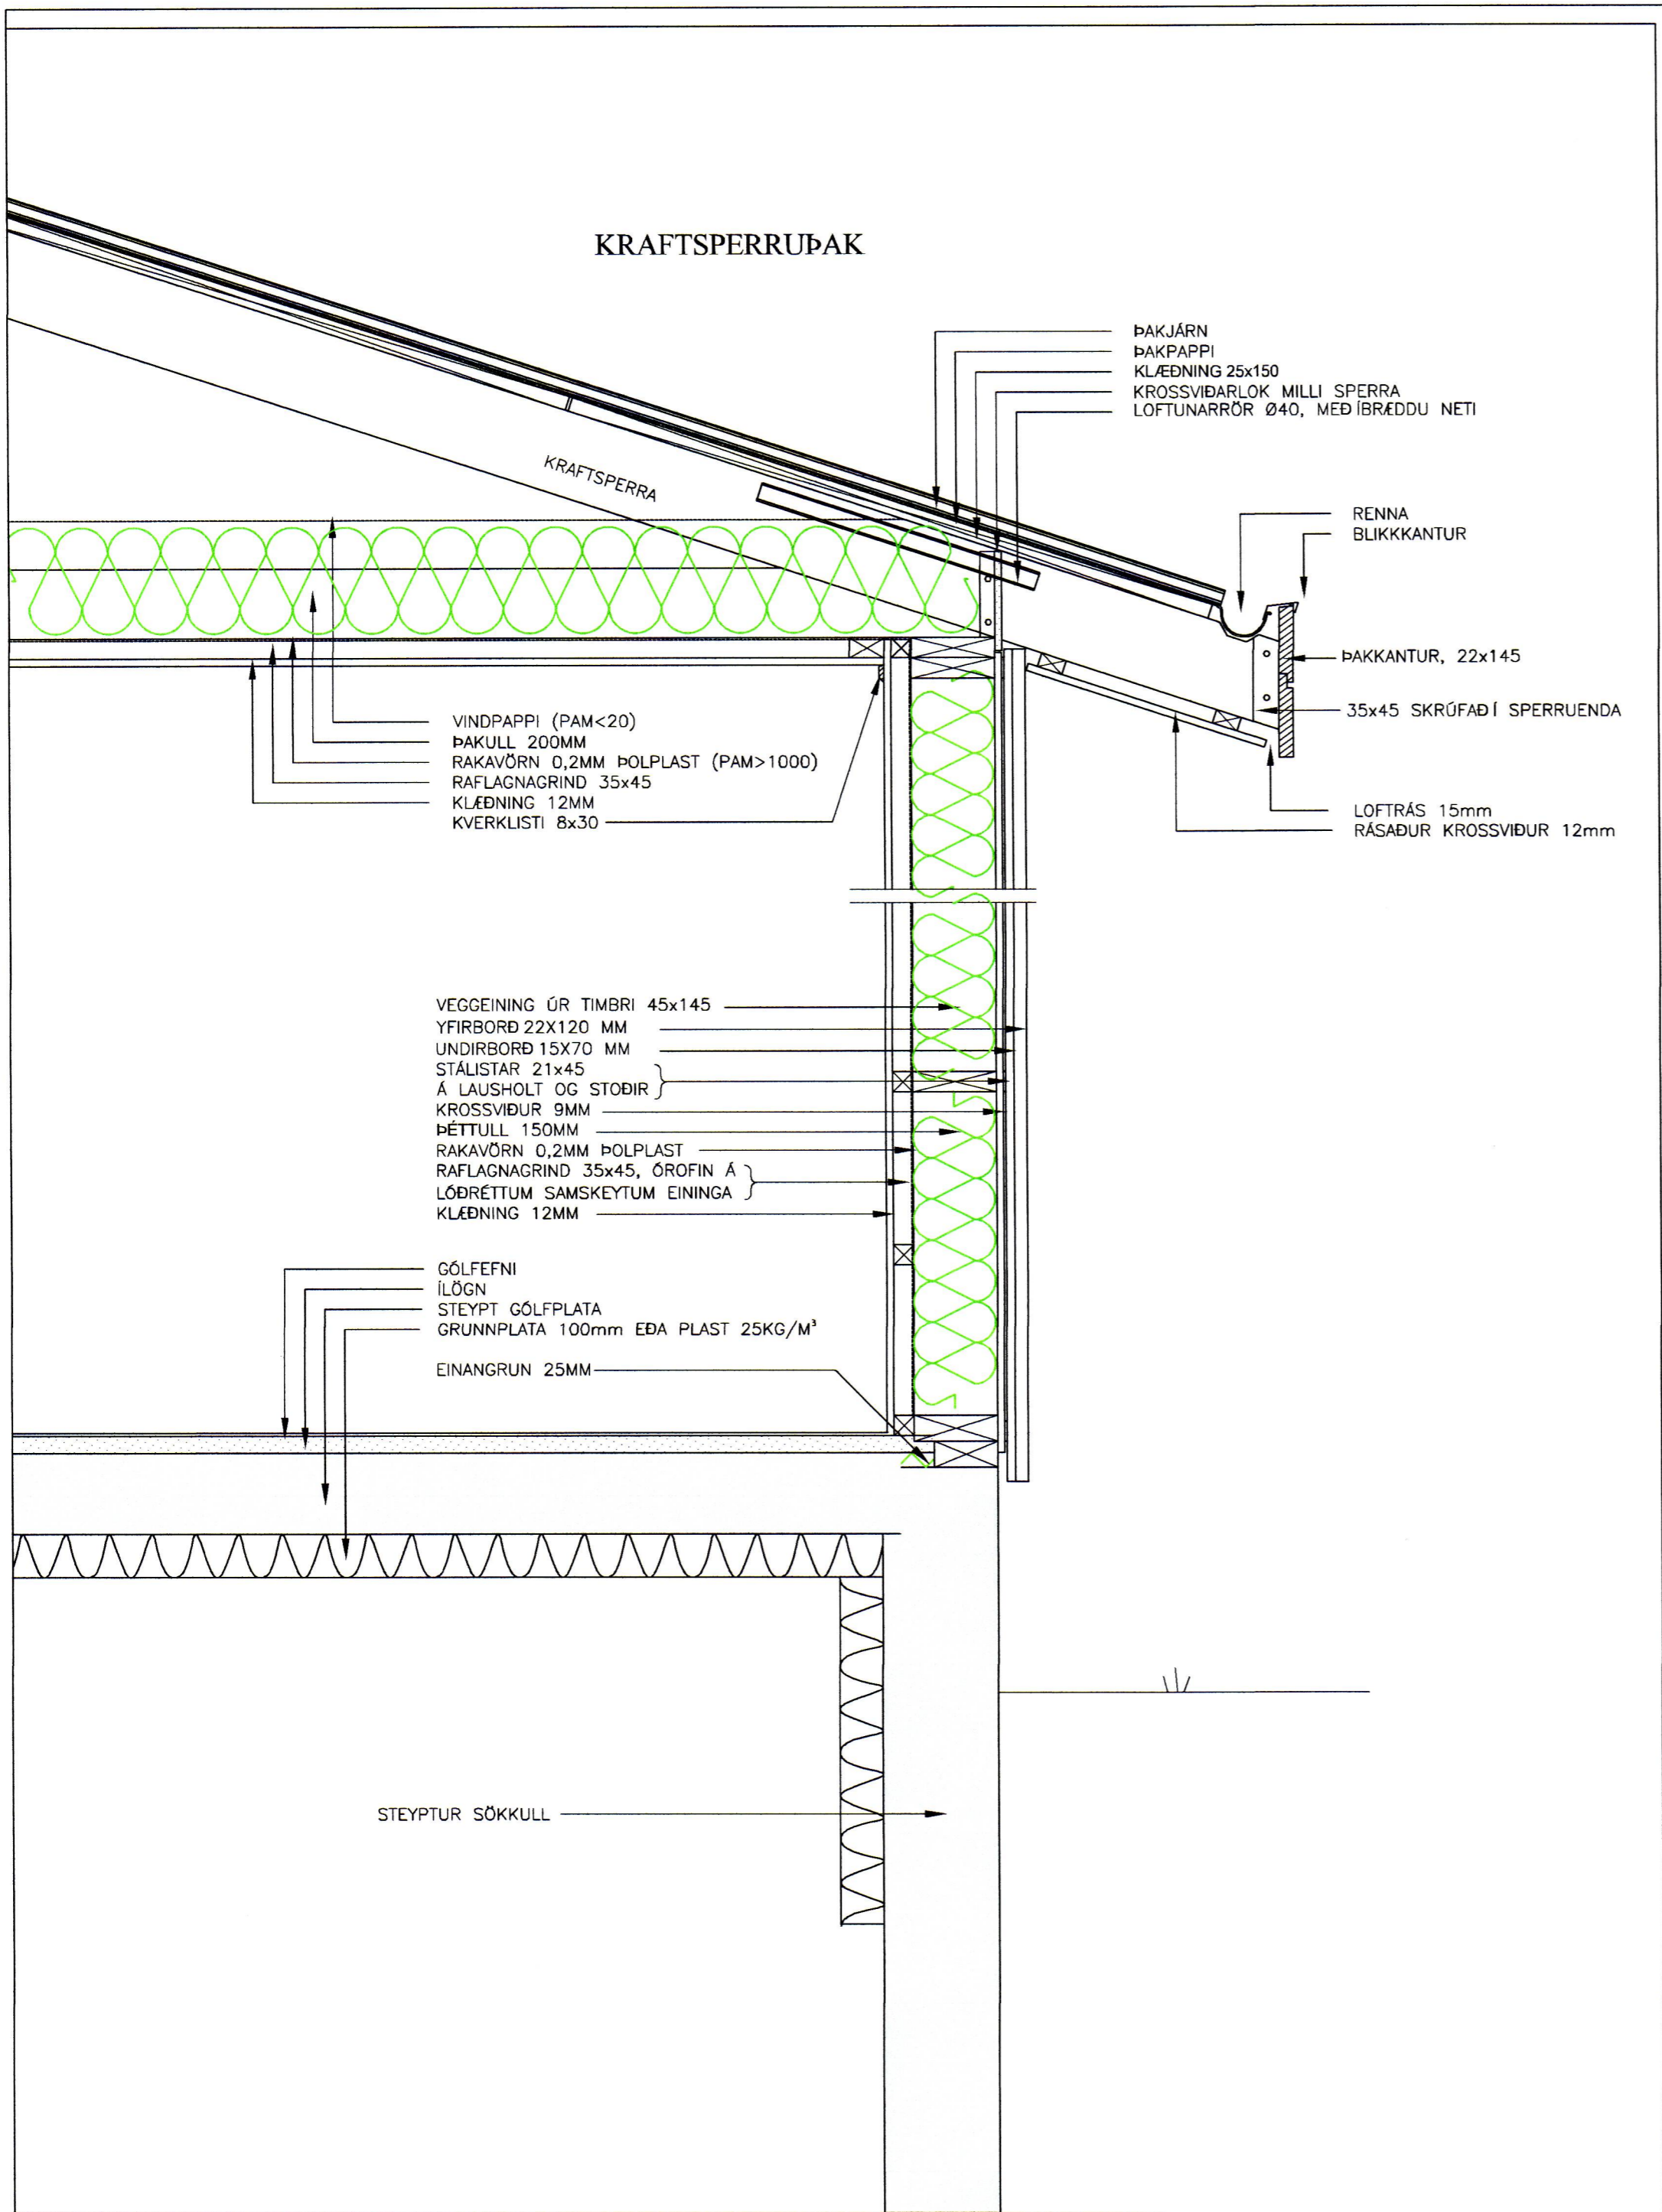

LÁRÉTT SNIÐ Í VEGG
 Mkv. 1:10

| BR | DAGS | BREYTING |
|---|-------------|-------------|
| | | |
| | | |
| EFFORT TEIKNISTOFA 028.19 26.06.19 | | |
| Breiðabliksvegur 1. Vestmannaeyjum | | |
| Burðarvirki Snið í útveggi og þak | | Kvarði 1:10 |
| HANNAÐ: | TEIKNAD | DAGSETNIG |
| KG | KG | 29.10.2019 |
| SKRÁARNAFN | SAMÞYKKT | VERKNÚMER |
| Breiðabliksvegur 1 Burðarvirki | 130891-7649 | 2019-31 |
| TEIKNING NÚMER: | | 232 |