



Grundmynd neysluvatnslagna
1. hæð
MKV: 1:50

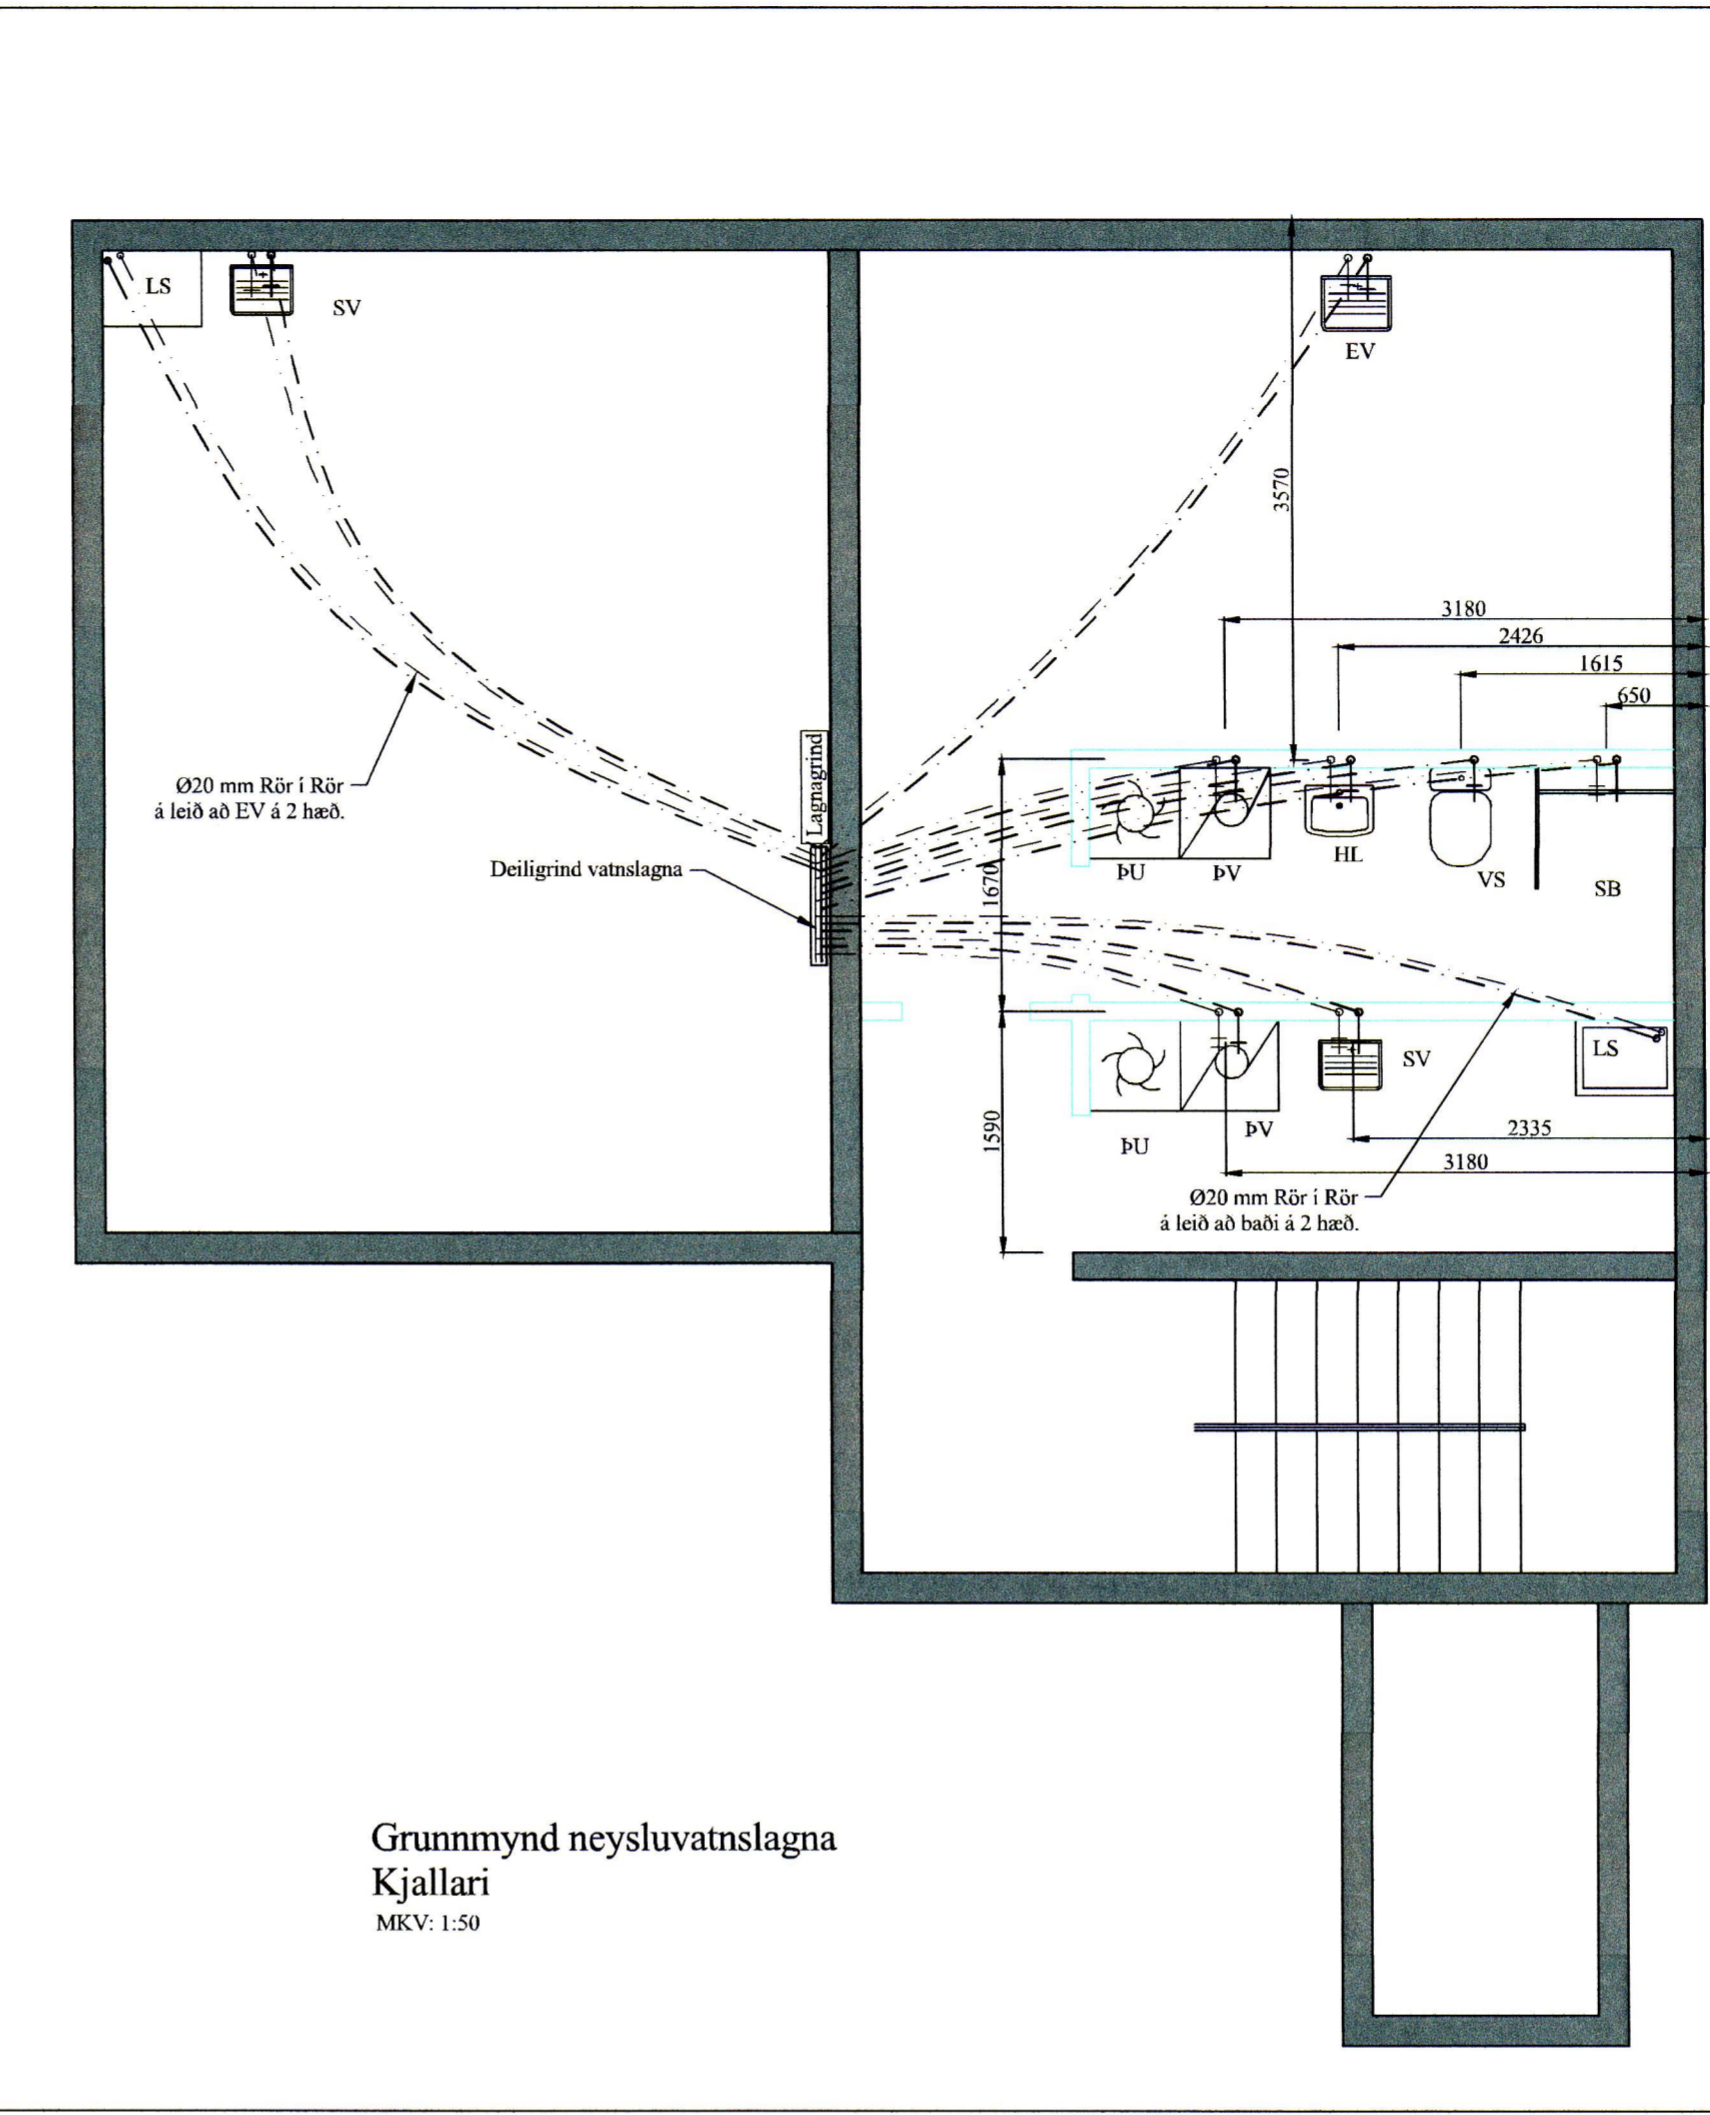

Grundmynd neysluvatnslagna
Kjallari
MKV: 1:50

SAMÞYKKT AF BYGGINGARFULLTRÚA
27. Nóv. 2019
BYGGINGARFULLTRÚINN Í VESTMANNAEYJUM

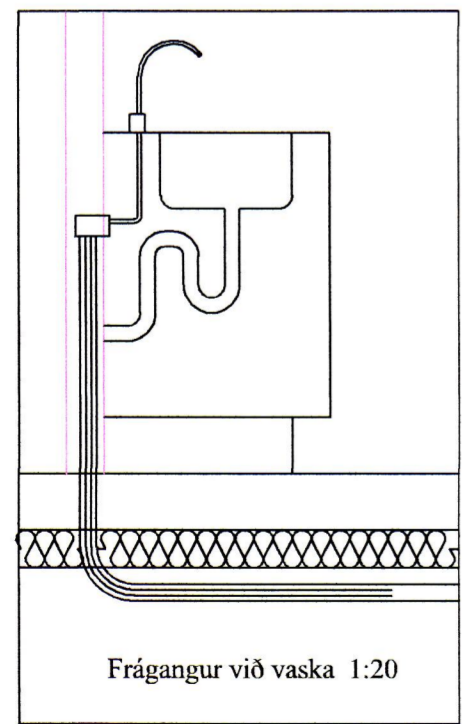

Frágangur við vaska 1:20

Skýringar:

Allar lagnir séu í samræmi við gildandi reglugerðir og IST 67.
Allar leiðslur þrýstiprófaðar með 6 bar.

Lagnaefni:
Neysluvatn: Pex rör í rör kerfi Ø15 og Ø20 mm að steypibaði og að 2. hæð. Álpex Ø20 á annari hæð að hreinlætistækjum.

Heitt vatn: Pex rör í rör kerfi Ø15 og Ø20 mm að steypibaði og að 2. hæð. Álpex Ø20 á annari hæð að hreinlætistækjum.

- HL: Handlaugar SV: Skolvaskur EV: Eldhúsvaskur
- HP: Heitur pottur VS: Vatnssalerni BK: Baðkar
- SB: Steypibað ÞV: Þvottavél UV: Uppþvottavél
- UT: Útloftun

Neysluvatn kalt -----
Neysluvatn heitt -----

BR	DAGS	BREYTING

	HJARDARHOLTI 11 800 SELFOSSI Sími: 783 4180 Netfang: hjardangur@icloud.com		EYRAVEGI 65 800 SELFOSSI Sími: 578 3344 Netfang: sghus@sghus.is Veffang: www.sghus.is
	EFFORT TEIKNISTOFA 028.19 26.06.19		

Breiðabliksvegur 1 Vestmannaeyjum

Lagnir	Kvarði 1:50
Grundmynd vatnslagna	Kvarði 1:20
Skýringar	

HANNAÐ:	TEIKNAD	DAGSETNING	VERKNÚMÉR
KG	KG	17.09.2019	2019-32

SKRÁARNAFN	SAMÞYKKT	TEIKNINGNÚMÉR:
Breiðabliksvegur 1 Lagnir.dwg		311