



SAMÞYKKT AF BYGGINGARFULLTRÚA  
 27. Nóv. 2019  
 BYGGINGARFULLTRÚINN Í VESTMANNAEYJUM

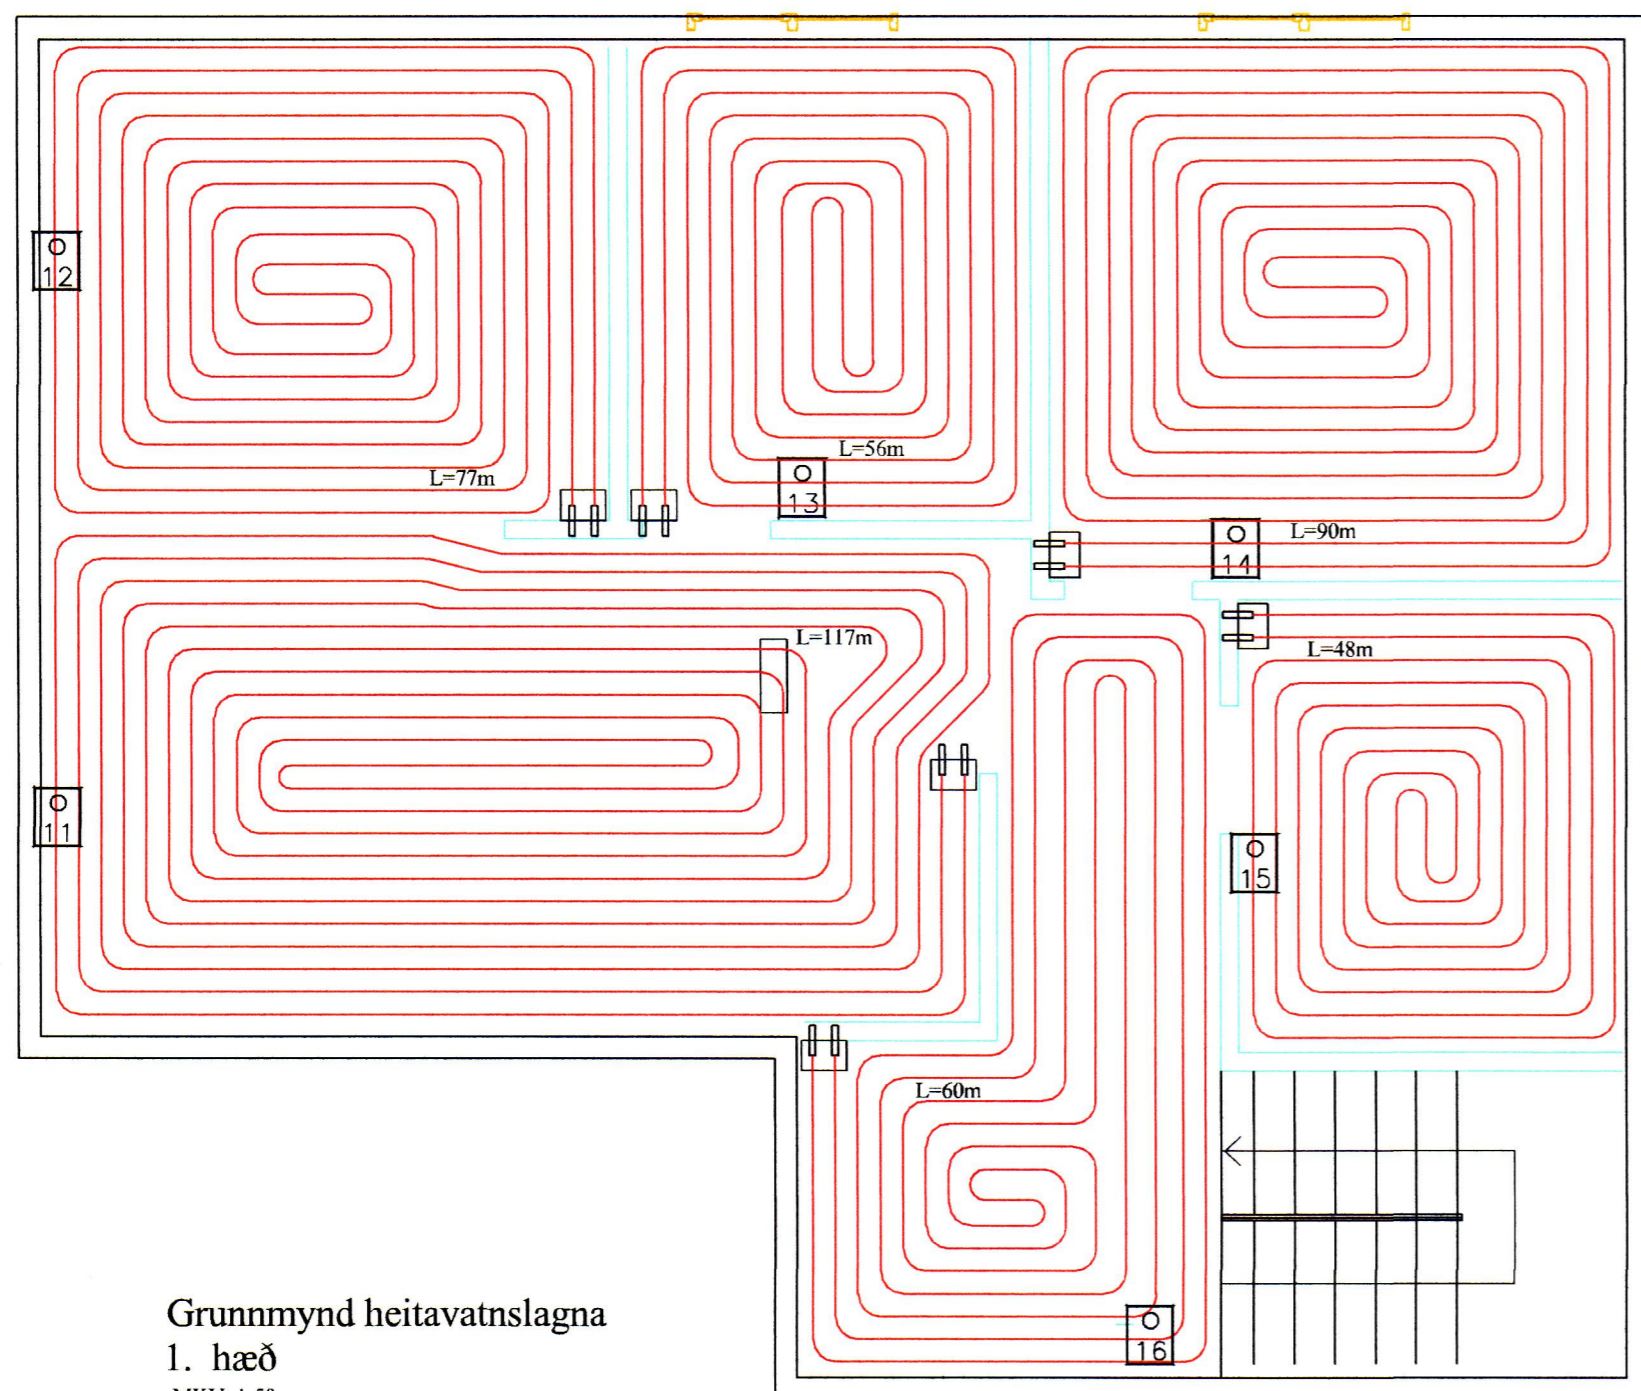

Grunnmynd heitavatslagna  
 1. hæð  
 MKV: 1:50

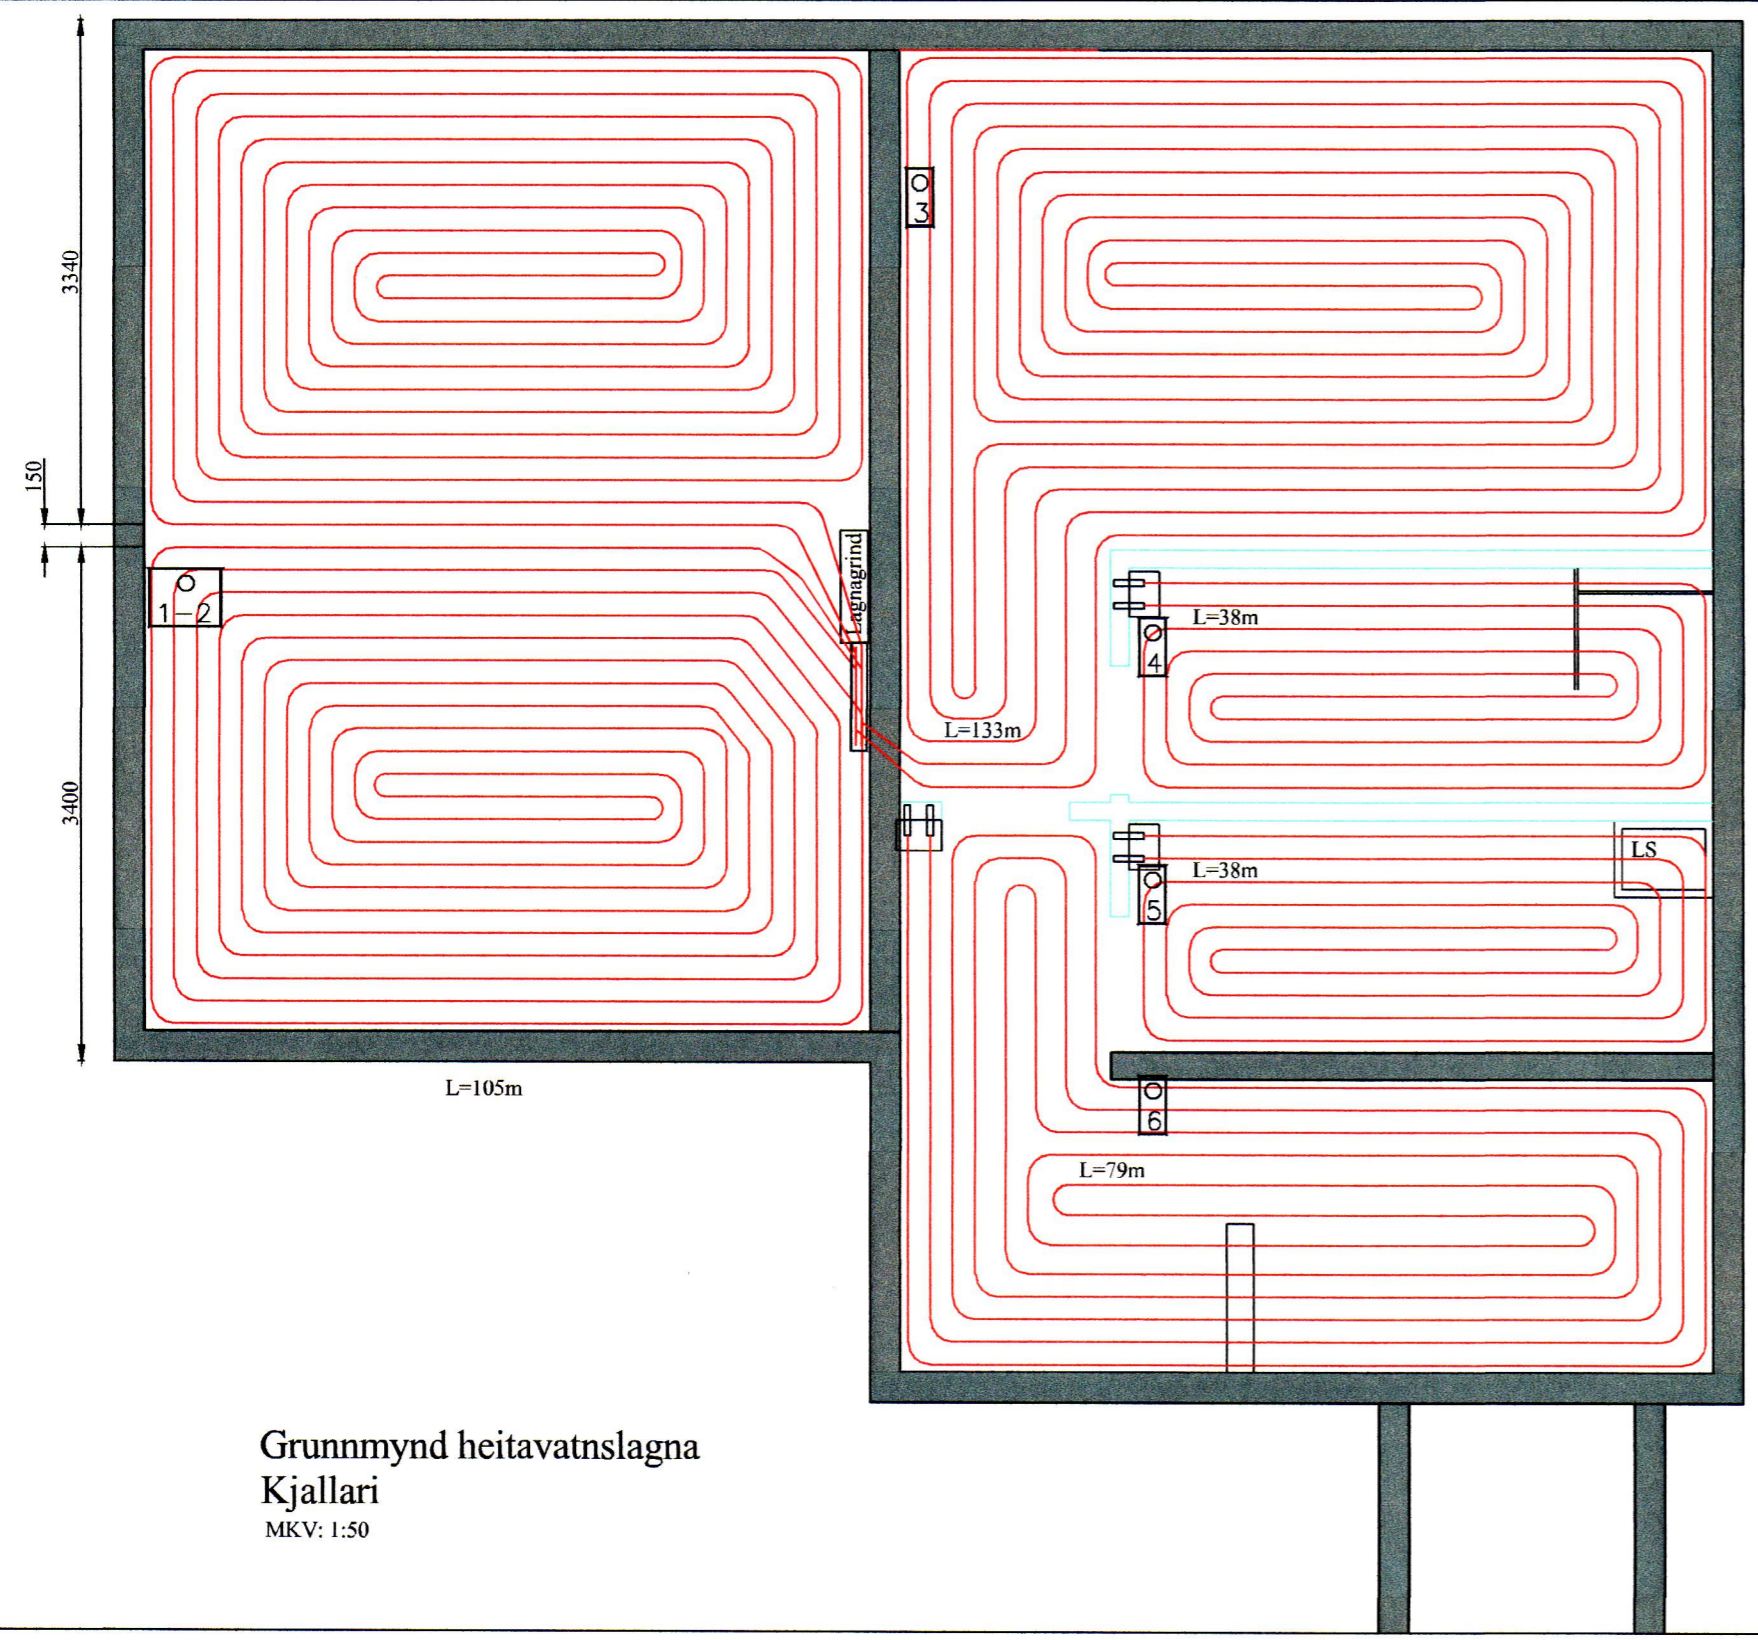

Grunnmynd heitavatslagna  
 Kjallari  
 MKV: 1:50


**Skýringar**

Gólfgeisli er PB eða PEX rör Ø16 mm , c150 mm.  
 Gjarnan má leggja þéttar við útveggi. c100 mm  
 og c200 í miðju herbergi.  
 Gólfgeisli er lagður fyrir ofan járngrind

Gólfgeisli:

Ídráttarrör Ø40 mm lagt undir járngrind frá herbergi og að deiligrind.

Ø40 mm ídráttarrör:

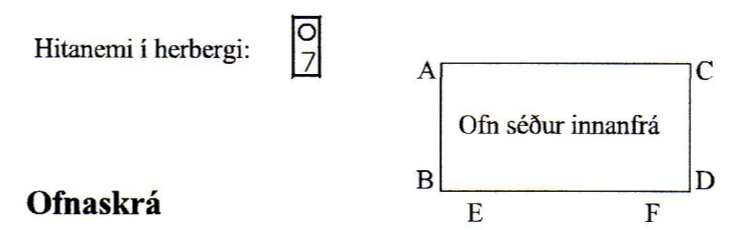

**Ofnaskrá**

T<sub>inn</sub> = 33°C, T<sub>ut</sub> = 25°C,

Ofn	W	Hæð mm	Le. mm	Br. mm	Gerð viðmið	Stútar	Lokar Engin	Stíllitala dP=0,1
1-2	2760	600	2000	108	C (22)	(CB)	RA-UR UK 10	6,0
4	(50)	(1340)	(500)		Handklæðaofn	(EF)	Stíllanlegt í lagnagrind	Gólfhitakerfi
15	(50)	(1340)	(500)		Handklæðaofn	(EF)	Stíllanlegt í lagnagrind	Gólfhitakerfi

1) Stútar ofna séðir innanfrá Handklæðaofn stíltur á krönum í lagnagrind.

BR	DAGS	BREYTING

	HJARDARHOLT II 800 SELFOSSI HÖNNUN NETFANG: hjartangurars@gmail.com		EYRAVEGI 65 800 SELFOSSI NETFANG: sglus@sglus.is VEFFANG: www.sglus.is
EFFORT TEIKNISTOFA 028.19 26.06.19			
<b>Breiðabliksvegur 1 Vestmannaeyjum</b>			
Grunnmynd heitavatslagna Skýringar			Kvarði 1:50
HANNAD:	TEIKNAD	DAGSETNIG	VERKNÚMÉR
KG	KG	21.09.2019	2019-32
SKRÁARNAFN	SAMÞYKKT	130555-7649	TEIKNING NÚMÉR:
Breiðabliksvegur 1 Lagnir.dwg			321