
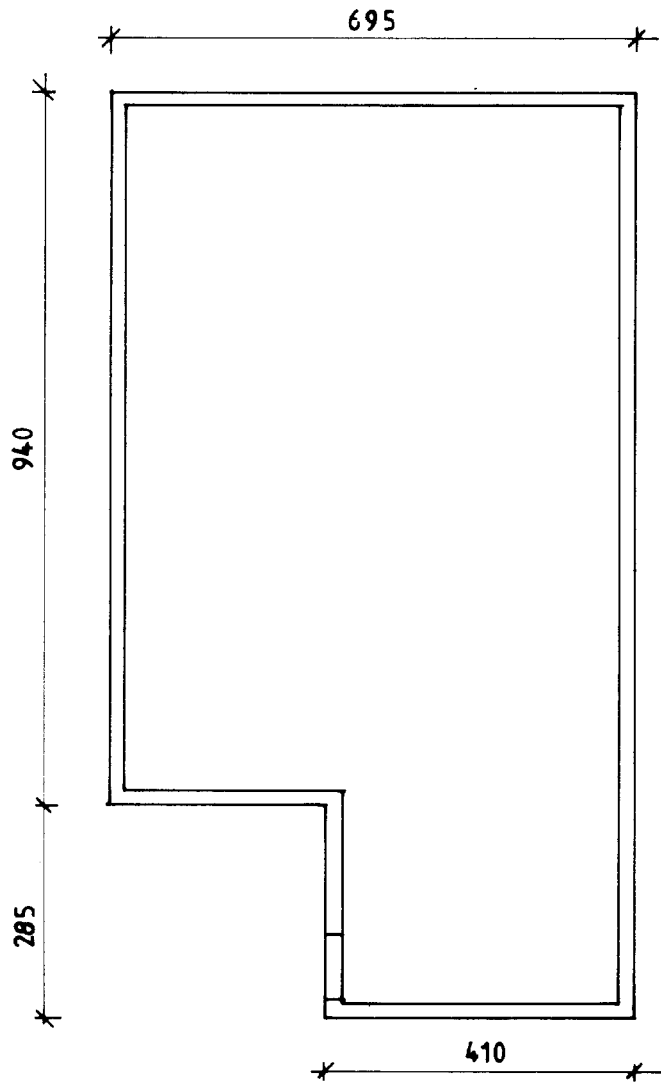


117

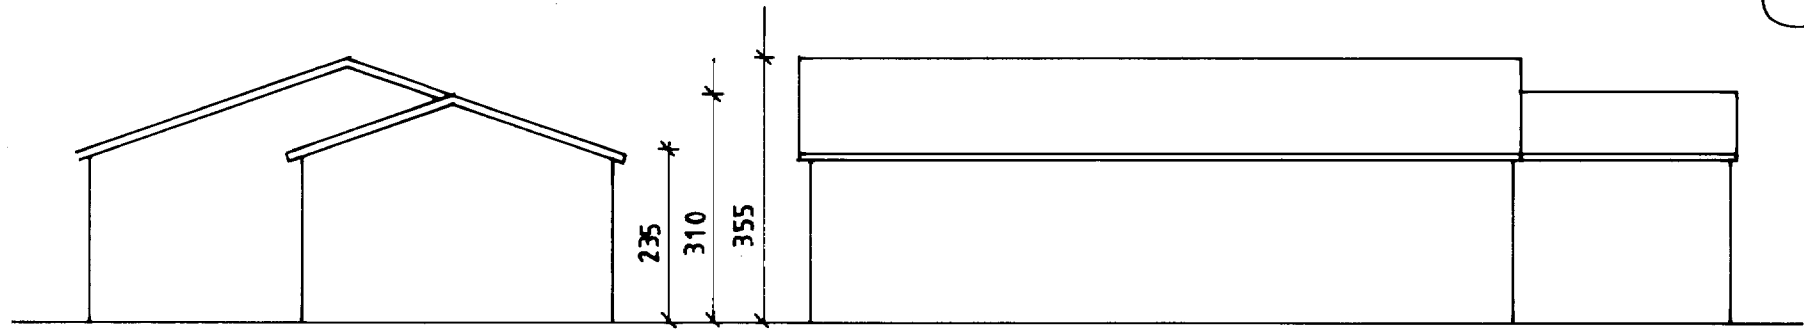

F			VERK
E			FJÁRHÚS OG HLADA
D			BREIÐABAKKA
C			
B			
A			
BR.	DAGS.	BREYTING	TEIKN. NR. AF
BÆJARTÆKNIFRÆÐINGURINN			HANNAÐ
VESTMANNAEYJUM			TEIKNAD <i>ED.</i>
			KVARDI 1:100
			DAGS. 23/1 1987