

BILSKÜR SAMBYGGÐUR VIÐ BREKASTÍG 1.

FLATARMÁL BRUTTO. 550 x 836 m.

LÖÐ 845 x 1085 m.

ADKEYRSLA AF SKÓLAVEGI INN UM DYR A SUÐURHLÍÐ.

SAMPYKKT I BYGGINGAÑEFNL


12.10.89

BYGGINGAFULLTRÚJINN I VESTMANNAEYJUM


Valeri Melhorn

GRUNNMYND - ÚTLIT OG SNIÐ.



MÁL 1:100 - 1:500

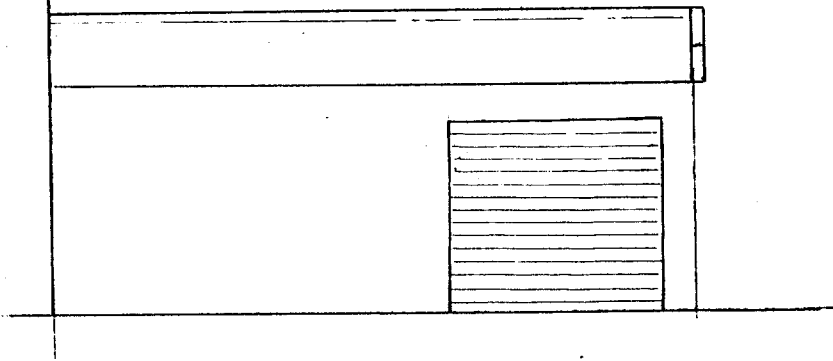


SUÐURHLÍÐ

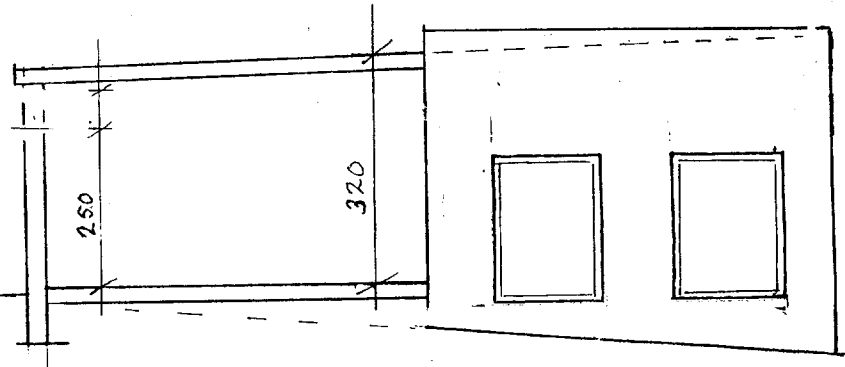

FRÆSNÍÐ

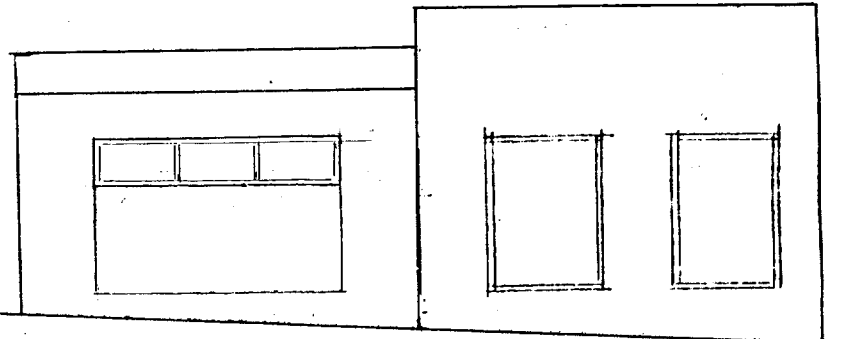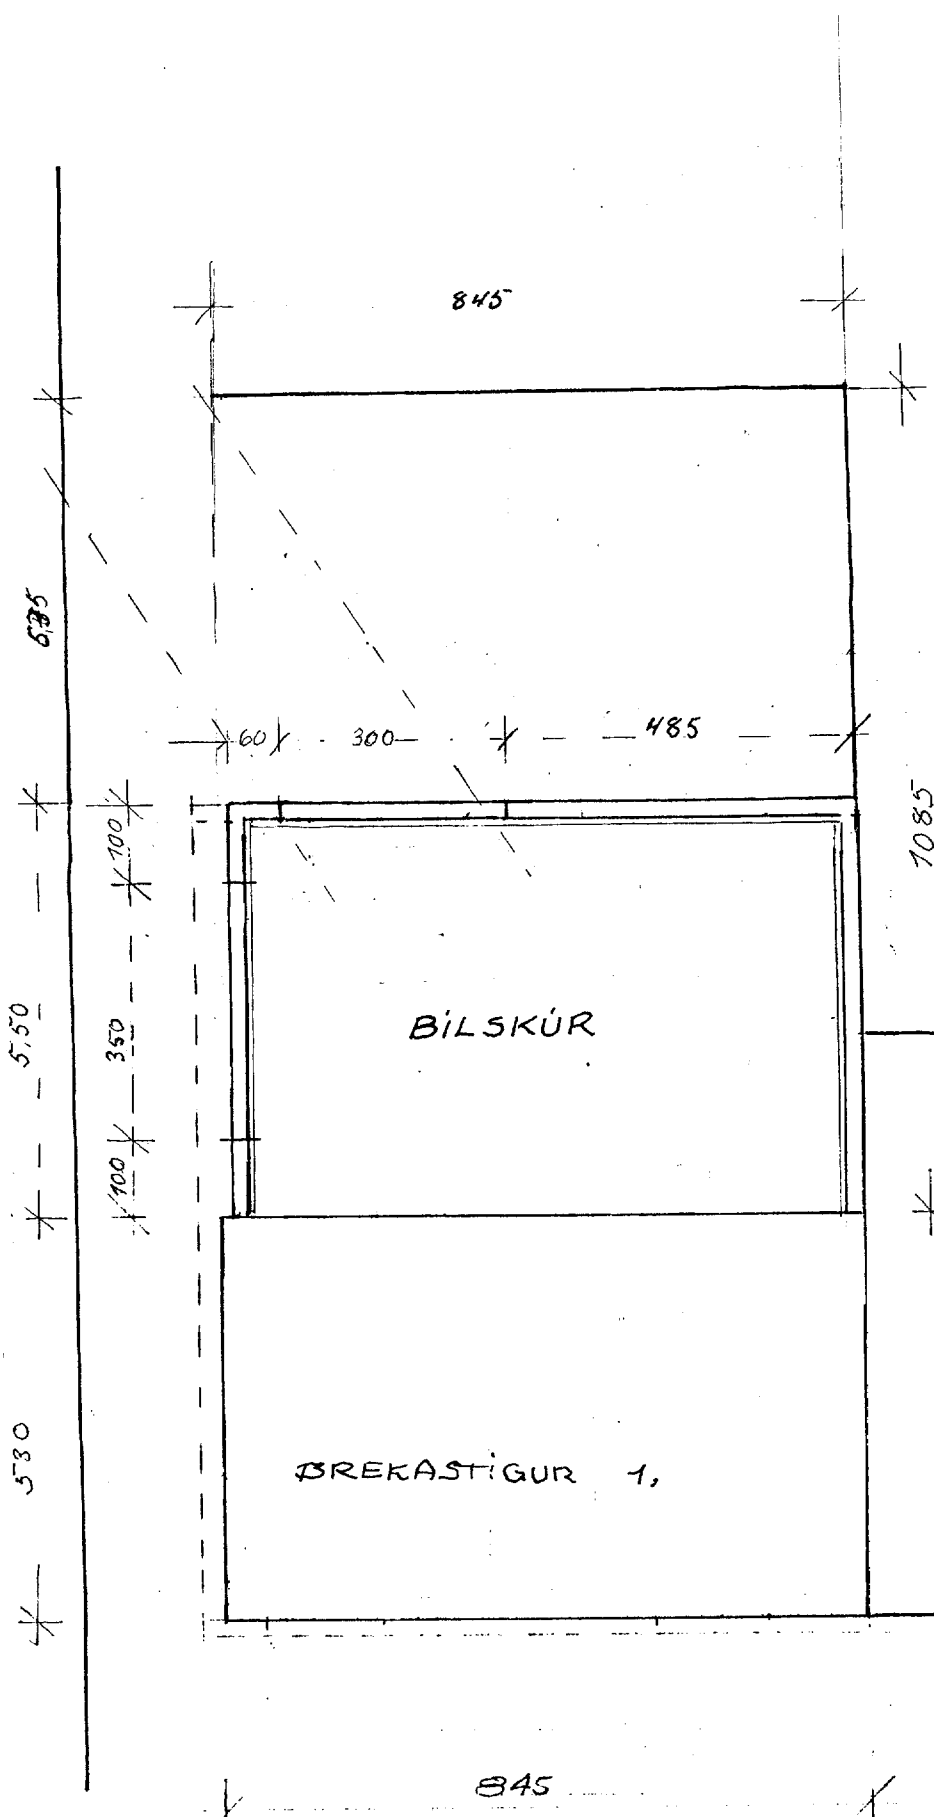

AUSTURHLÍÐ

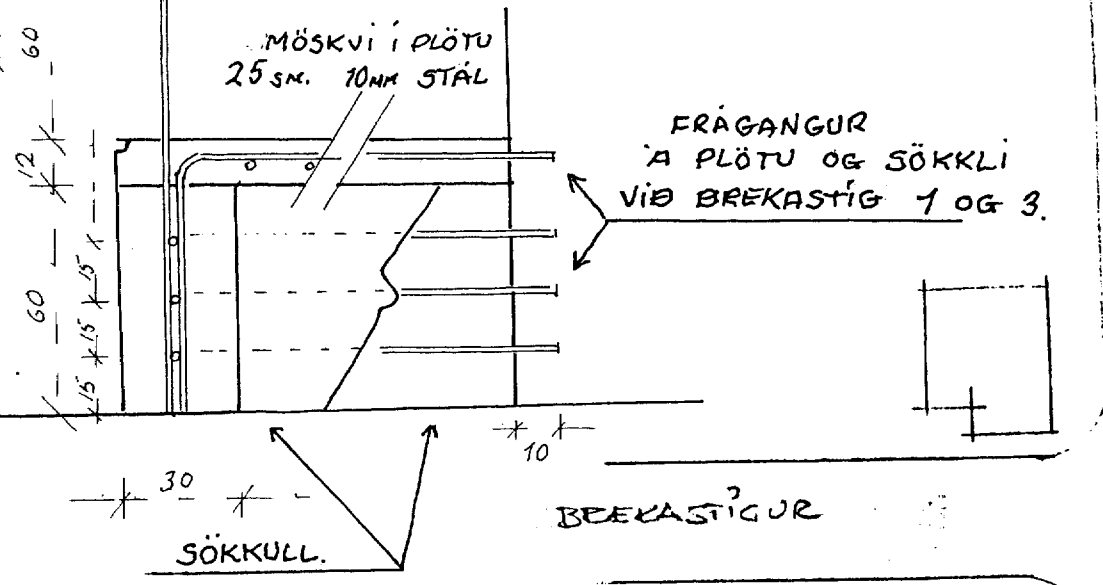

SKÓLAVEGUR
INNKEYRSLA 15.

AFSTÖÐULMYND 1:500