
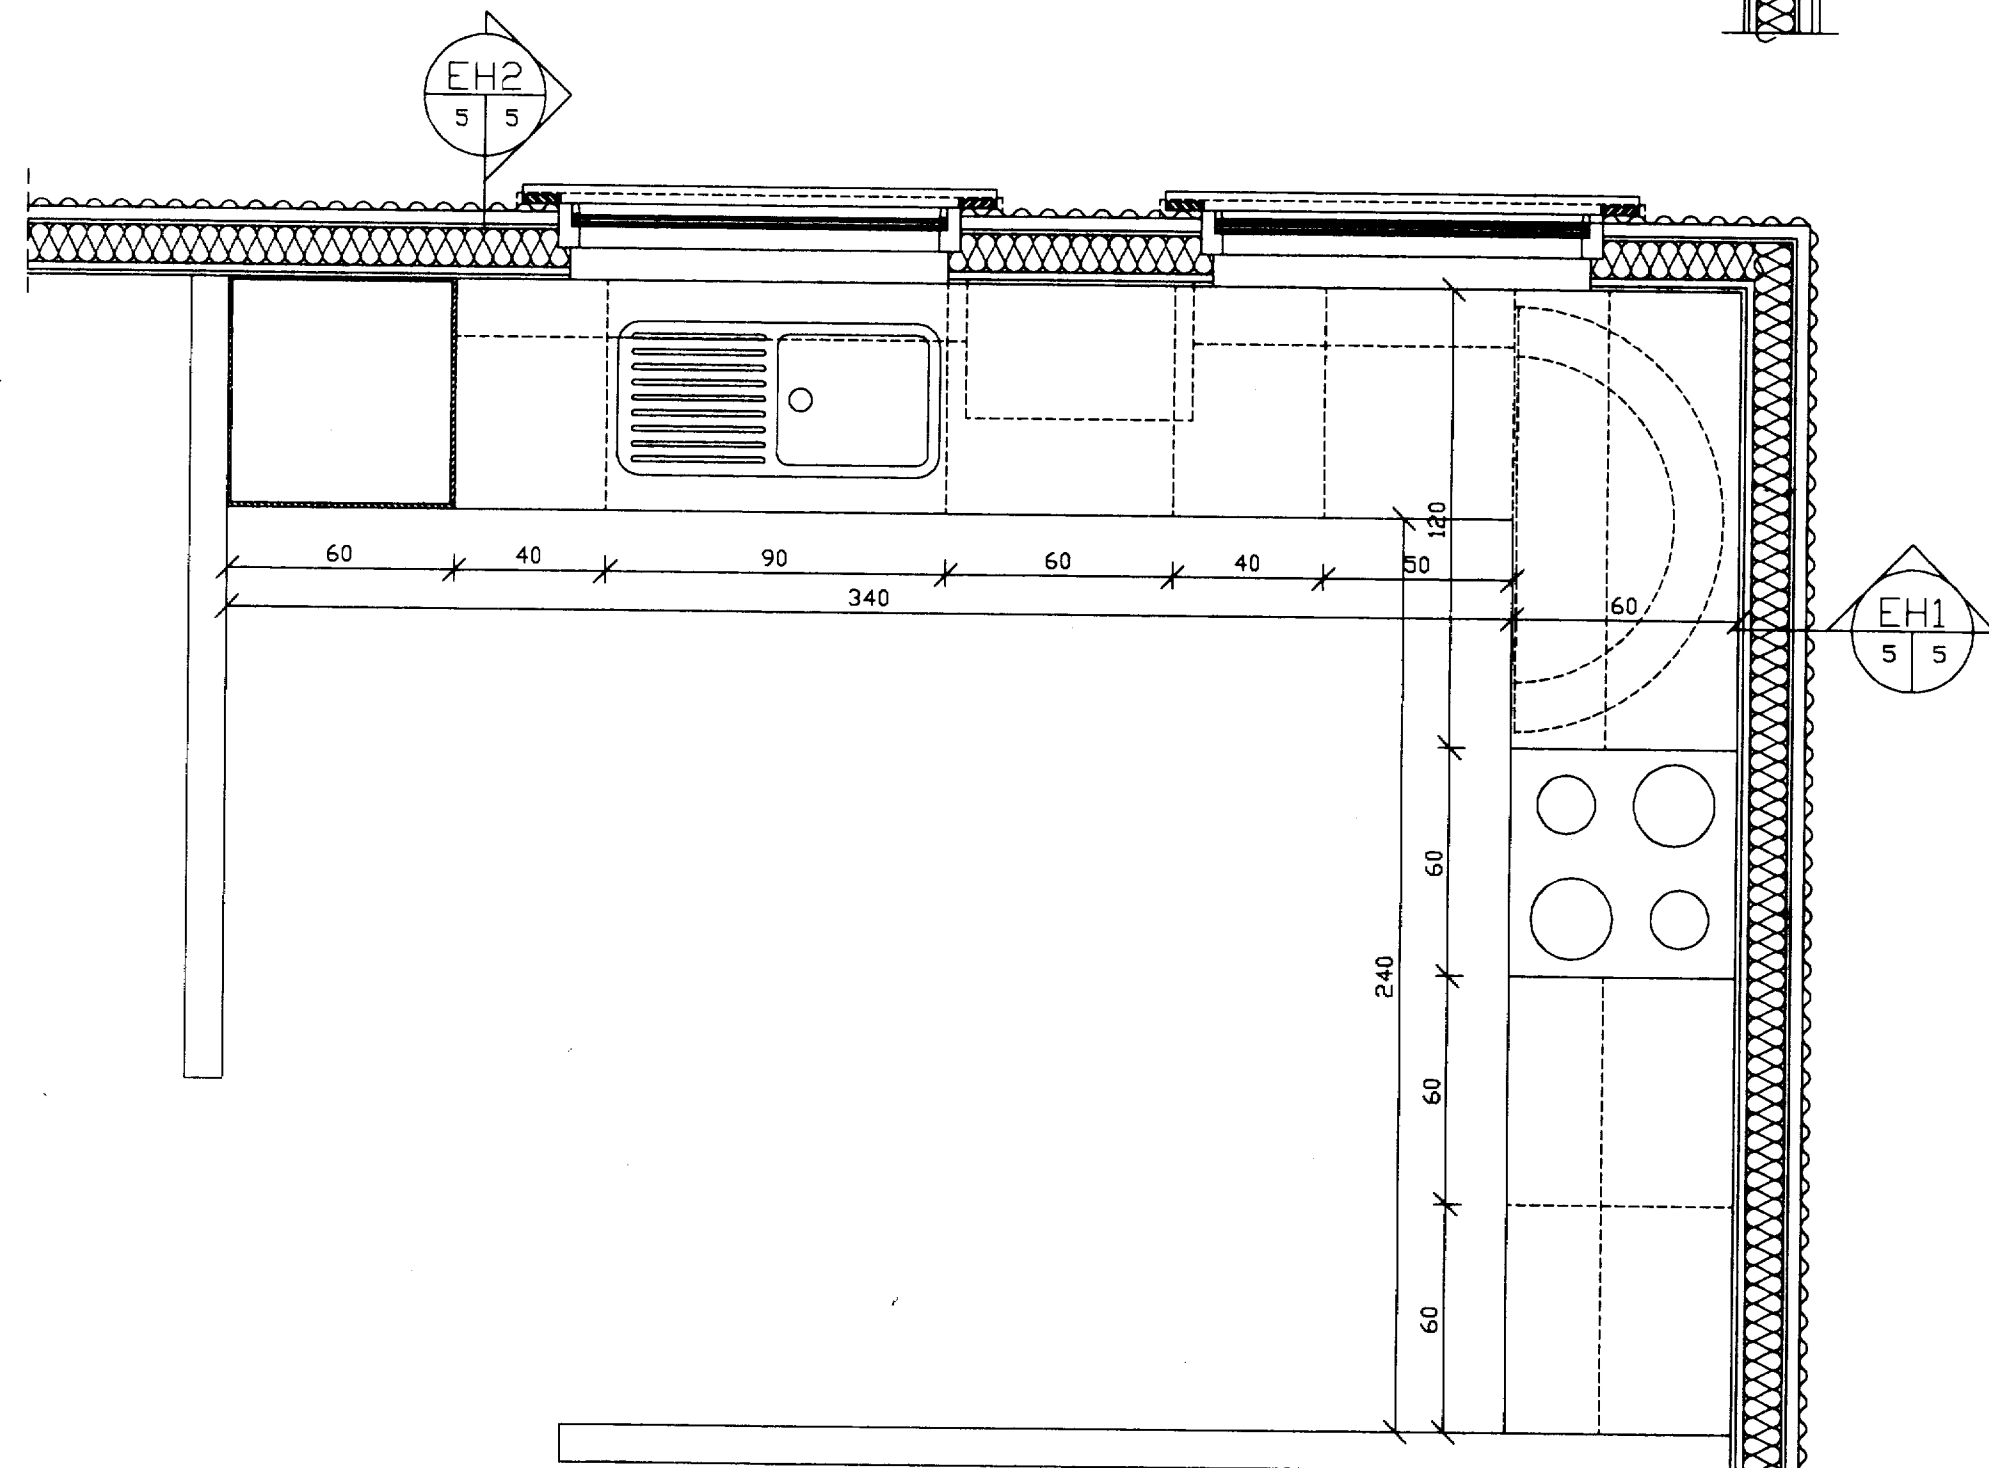
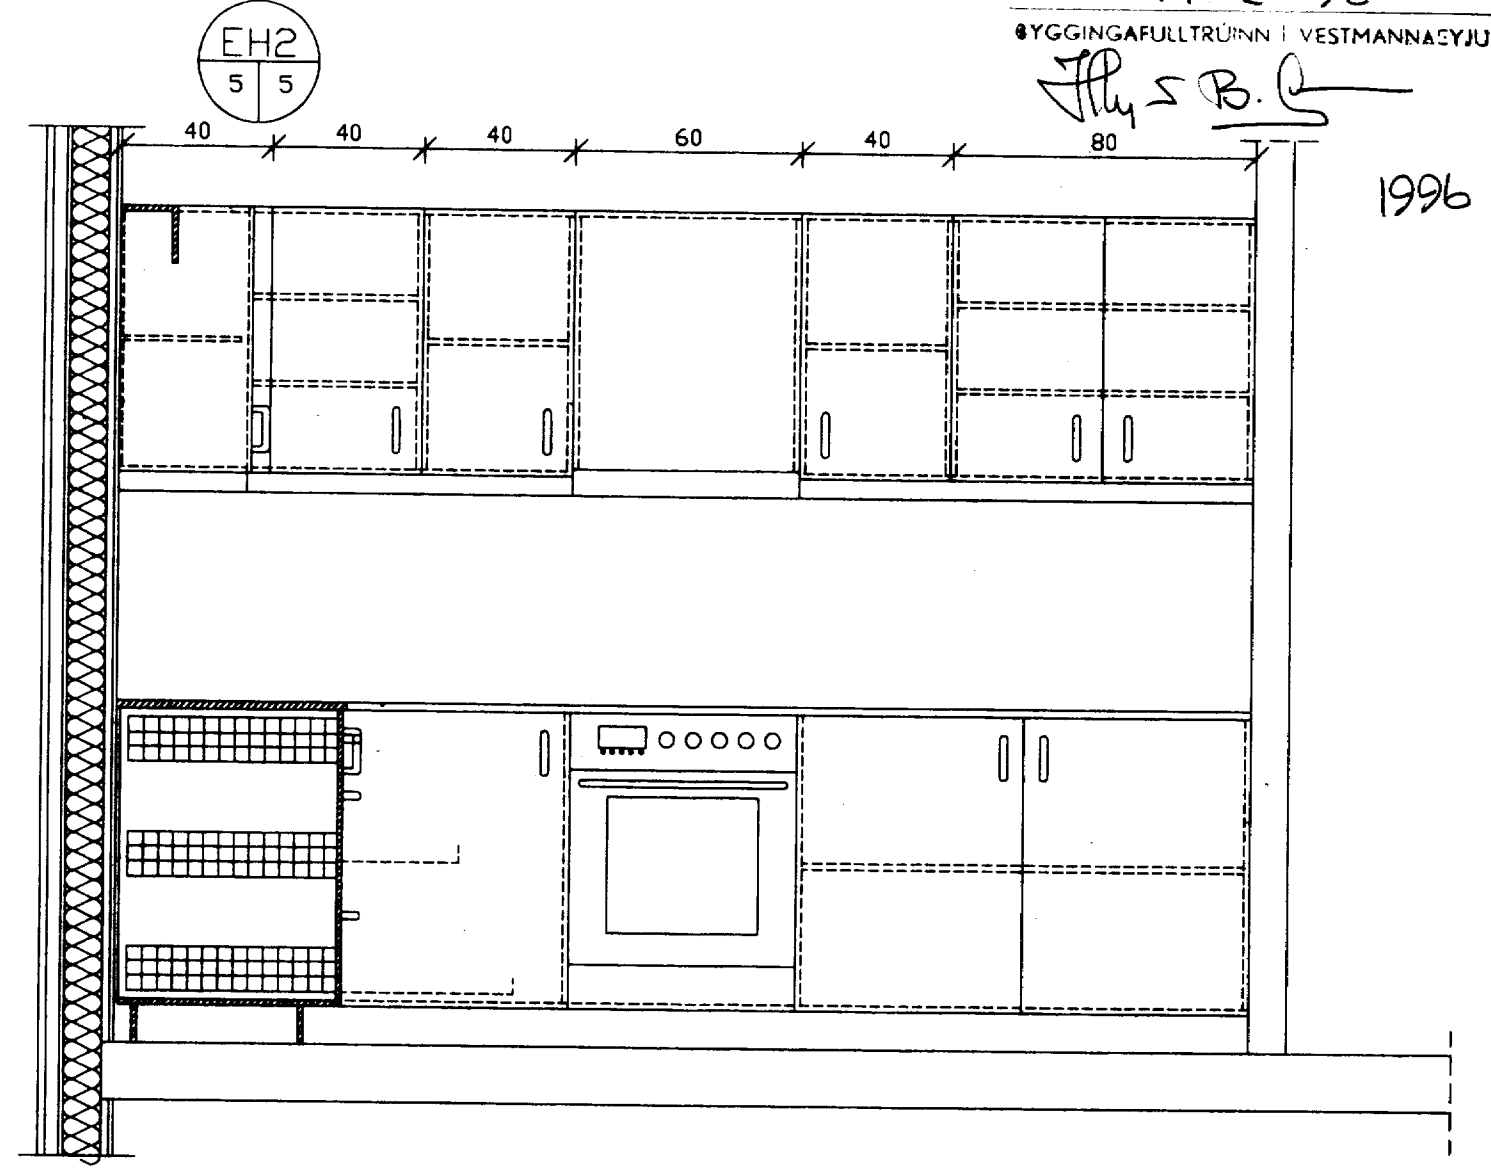


J. S. B.

1996 / 1

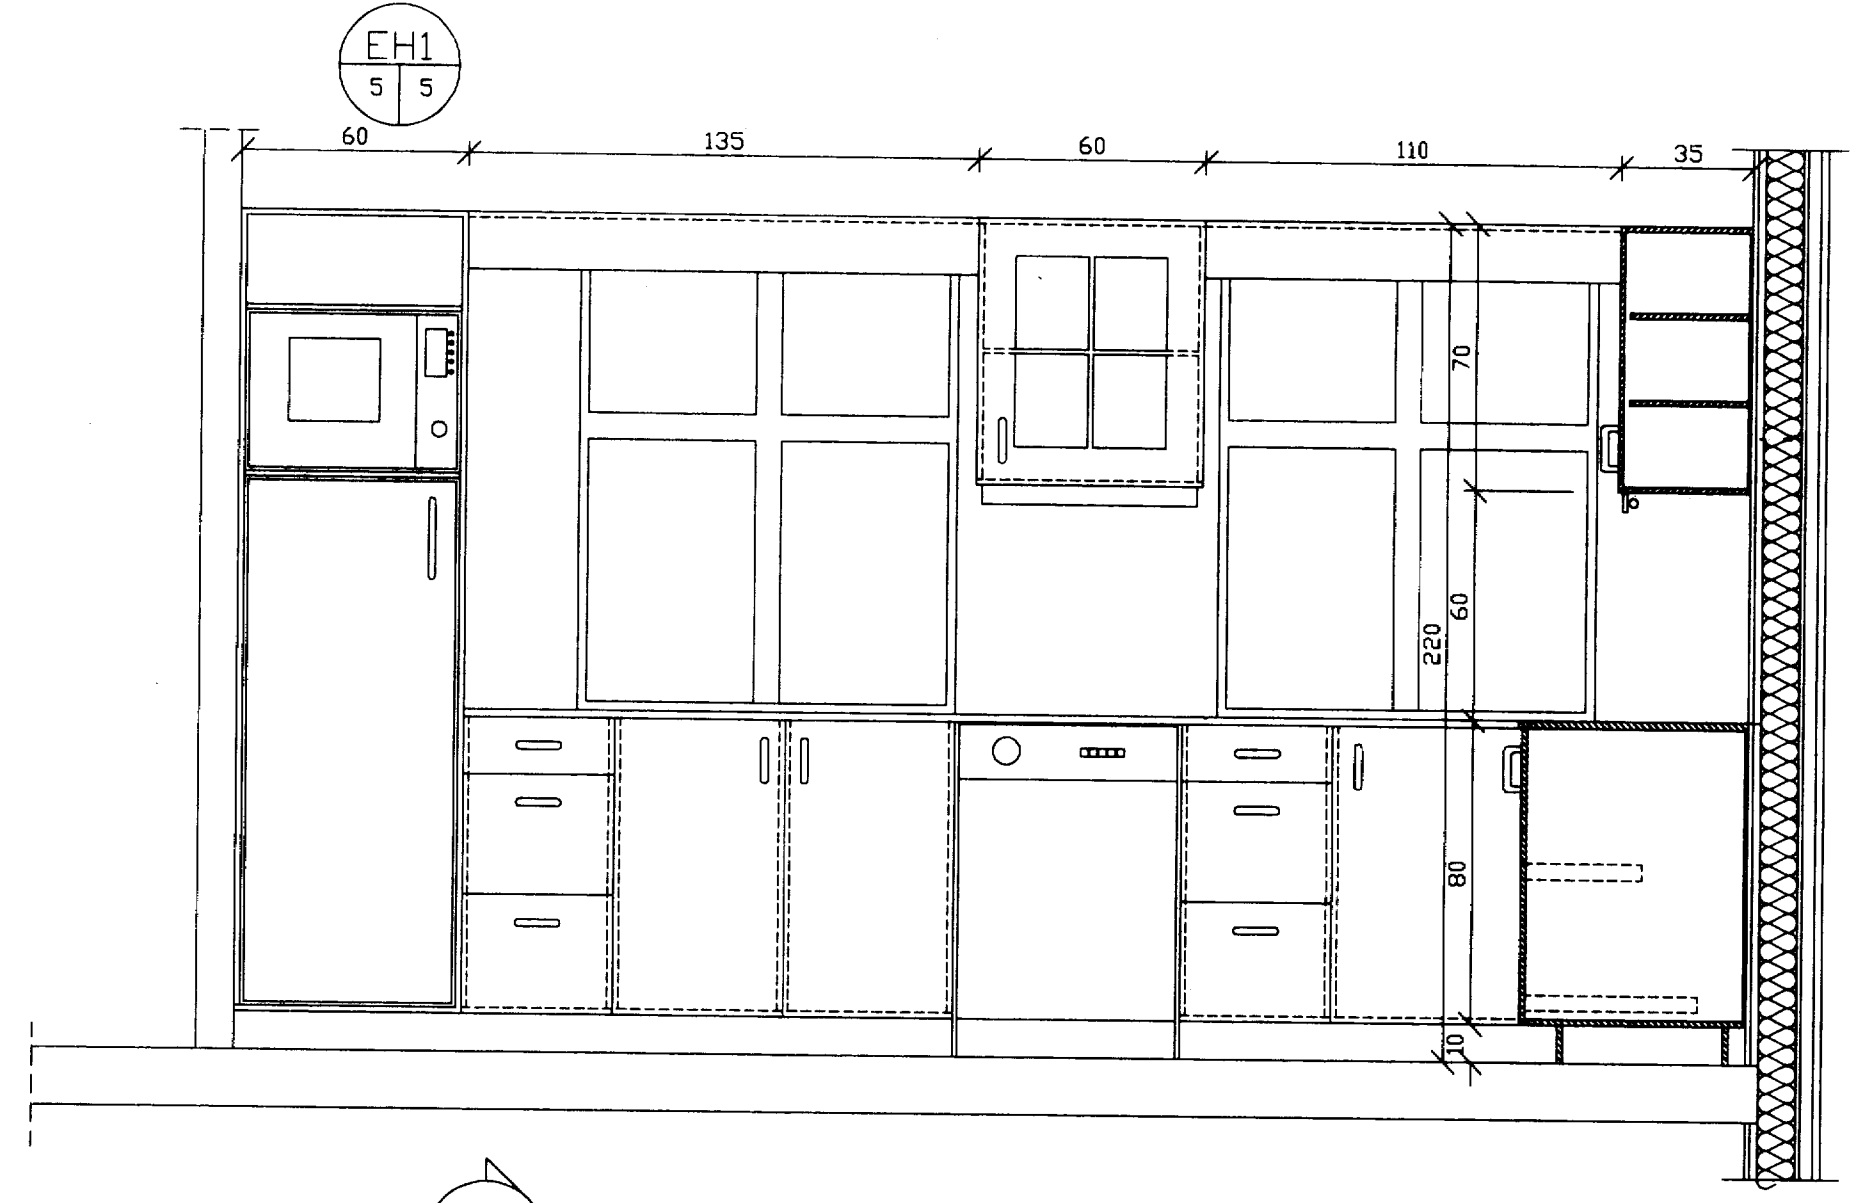

ATHUGA.
ÖLL MÁL TAKIST
Á STAÐNUM ÁÐUR
EN SMÍÐI HEFST
HURÐAR SPRAUTAÐAR
MDF PLÖTUR