



Fl. B. Q.

1996/1

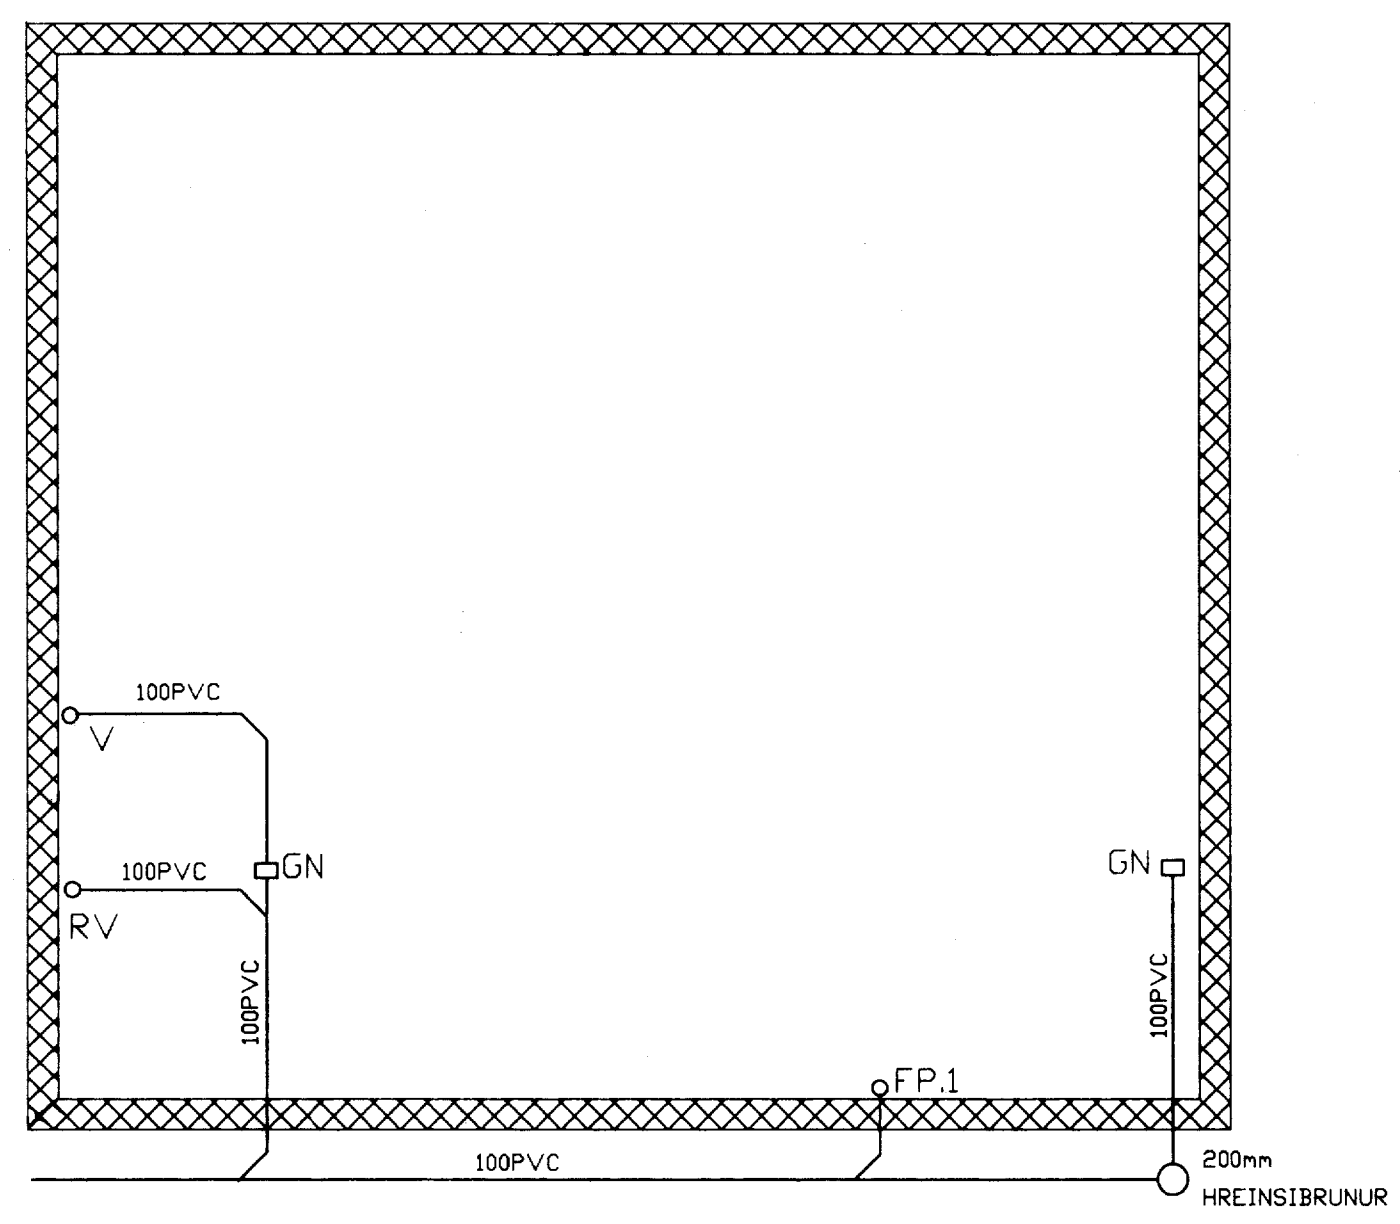


TENGIST VIÐ GAMLA
LÖGN SEM LIGGUR Í
GANGSTÉTT

GRUNNMYND SÖKKULL M=1:50

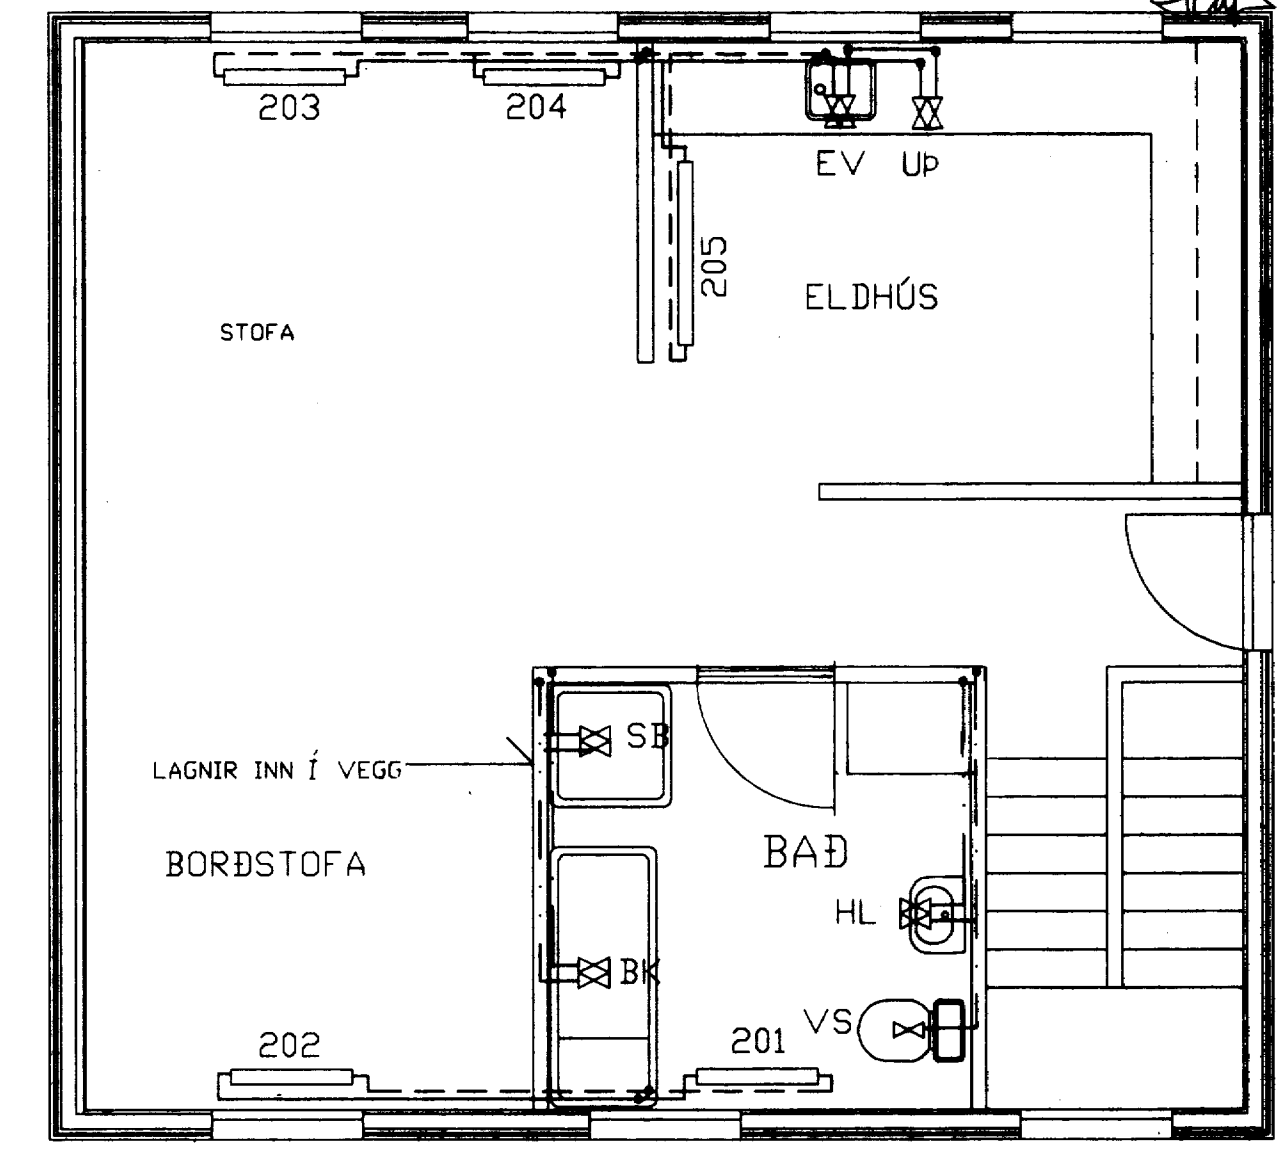

GRUNNMYND 1. HÆÐ M=1:50

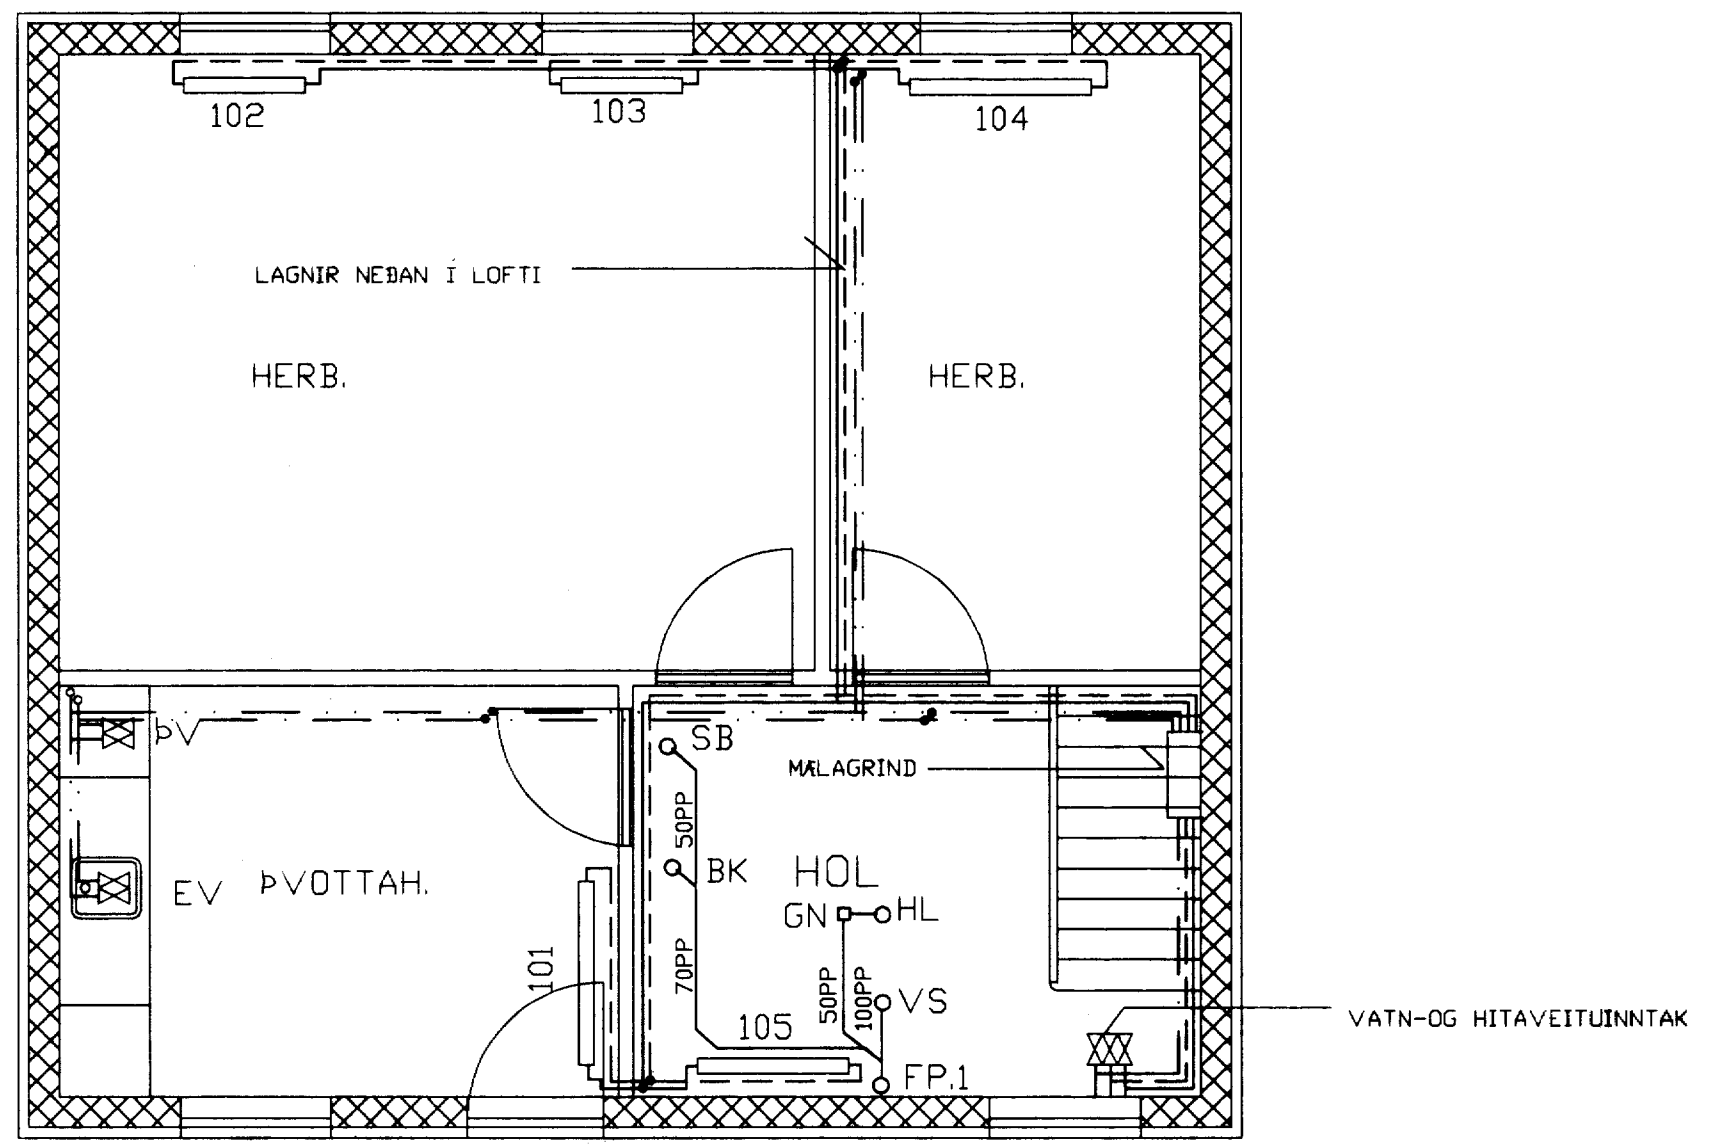

GRUNNMYND KJALLARI M=1:50

breyting				
breyting A	breyting C	verkefni	Brekastígur 3 Vestmannaeyjum	PÁLL ZÓPHÓNÍASSON TEIKNISTOFA
breyting B	breyting D	verkefni	Grunnmynd 1. og 2. hæð vatns-hita og fráveitulagna	RÁÐGJAFAVEKFRÆÐIÞJÓNUSTA F.R.V. KIRKJUVEGI 23 900 VESTMANNAEYJUM. SÍÐI 20 2000 TEL. 211 00 00
				verk nr. 9539
				dags. feb-96
				201