
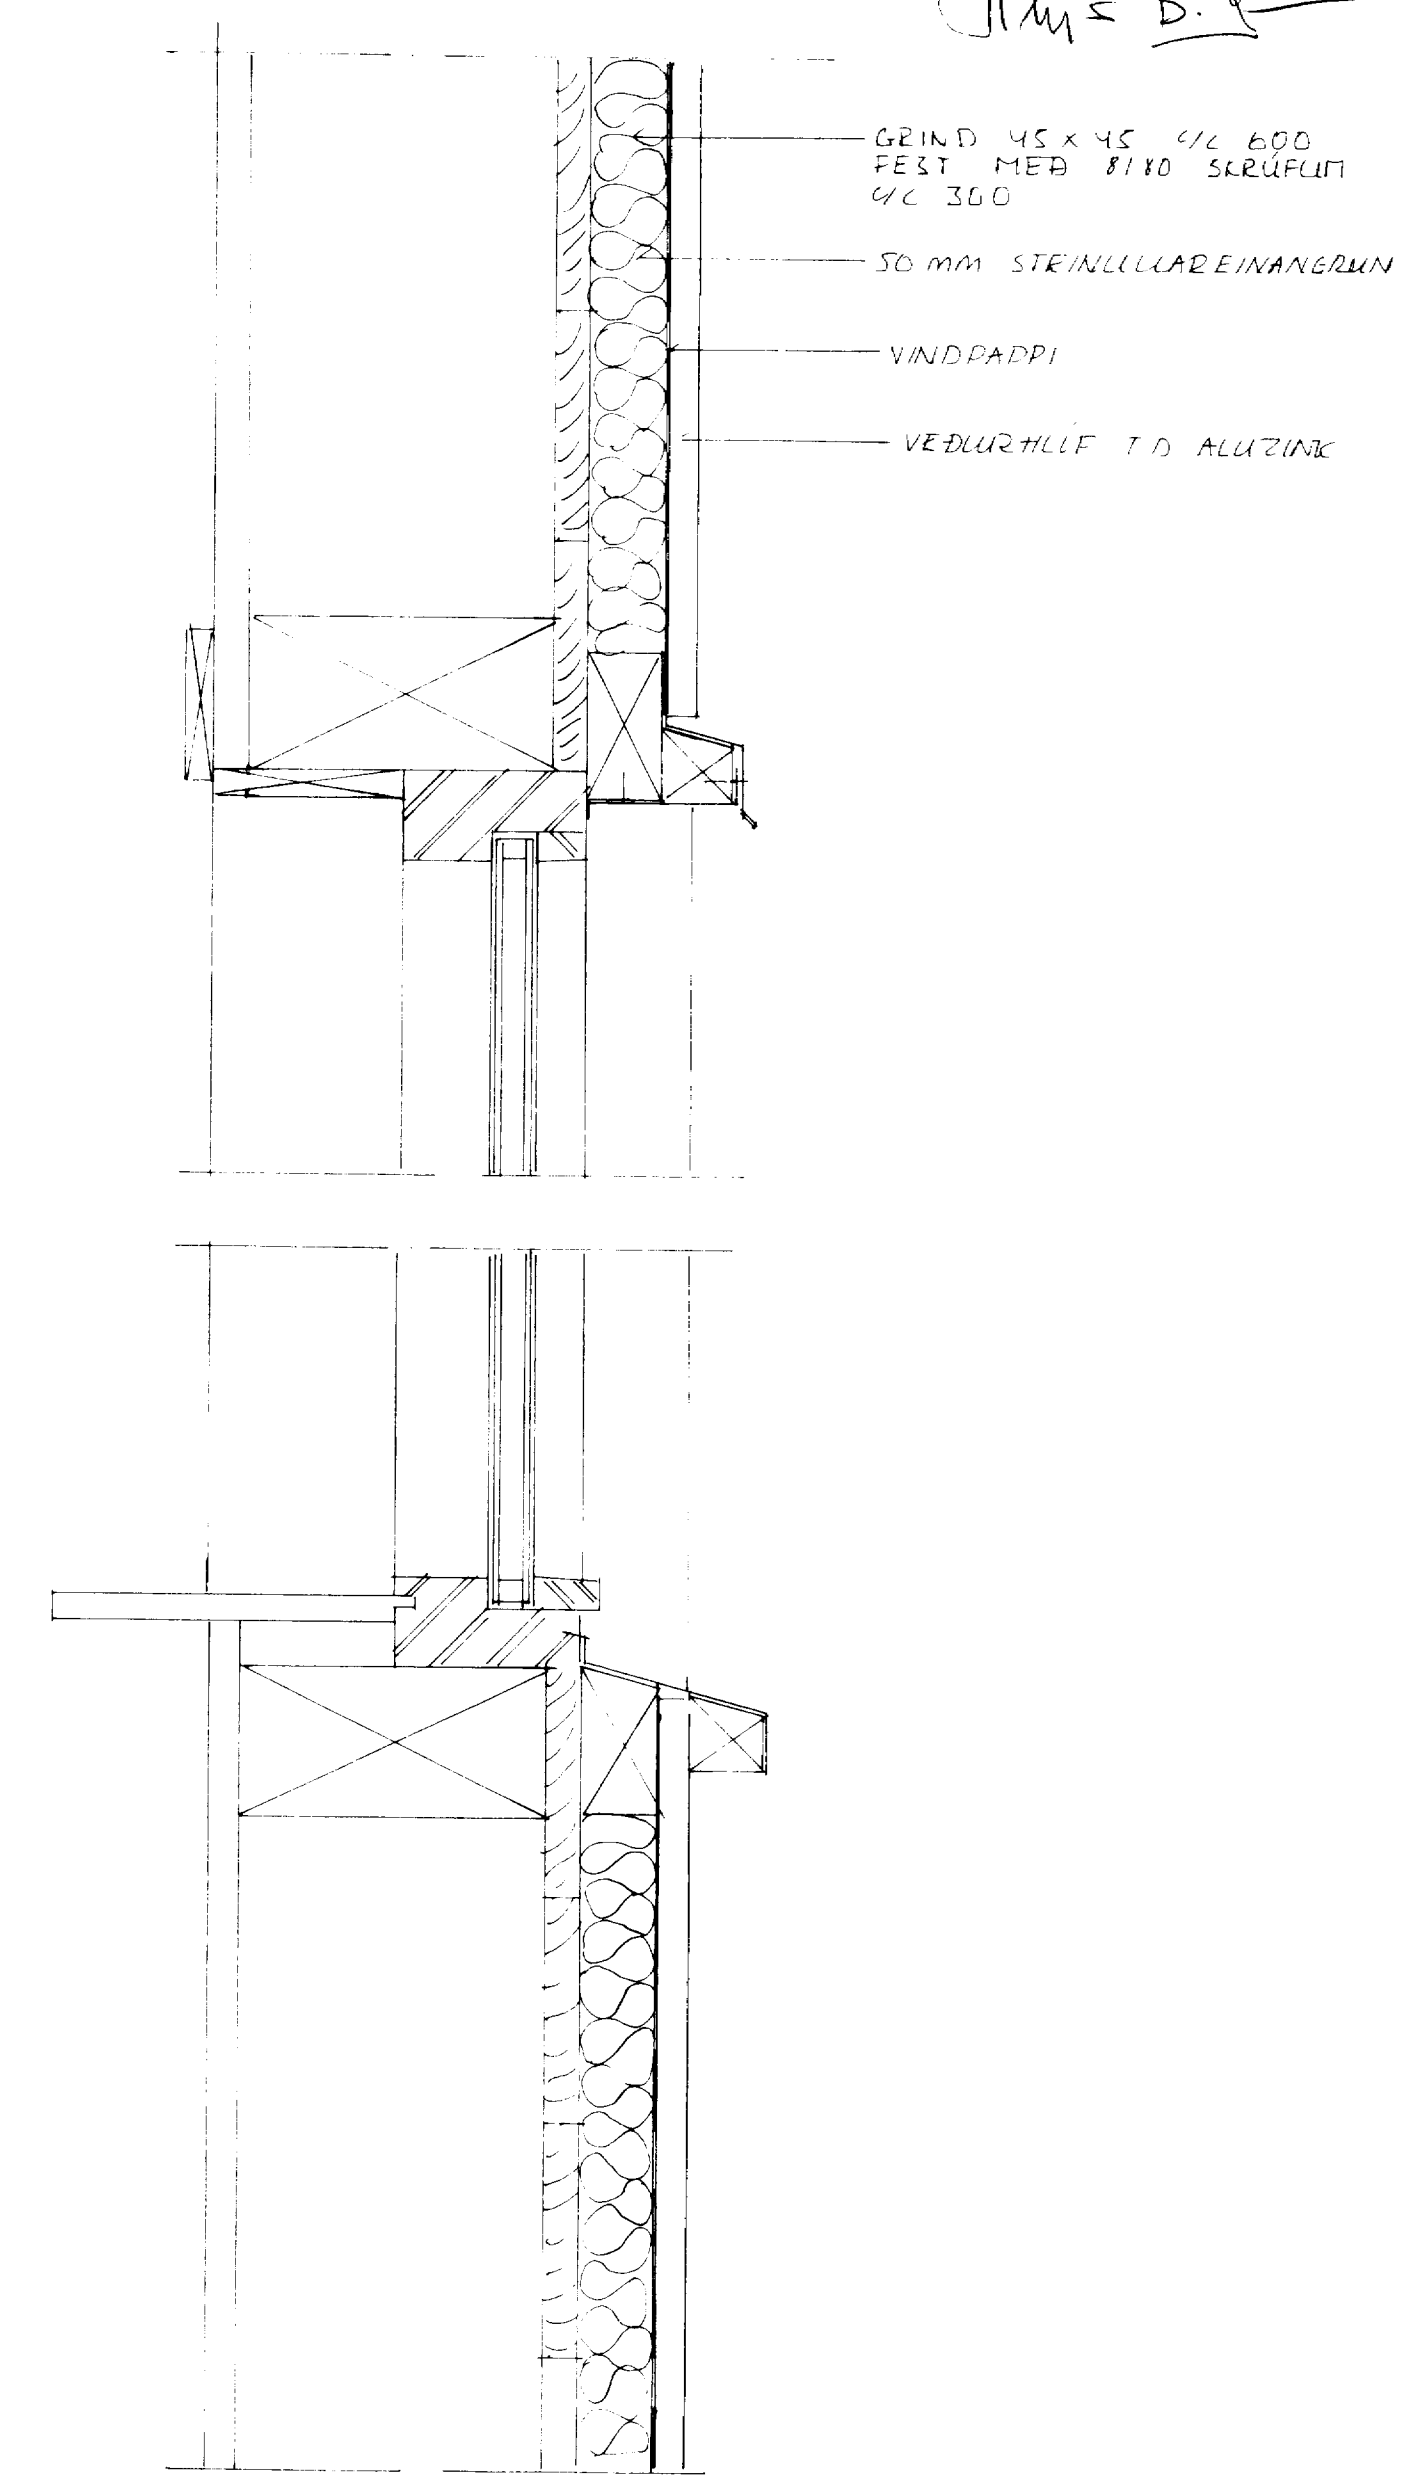


1187

26-7-95

Flm = B. l

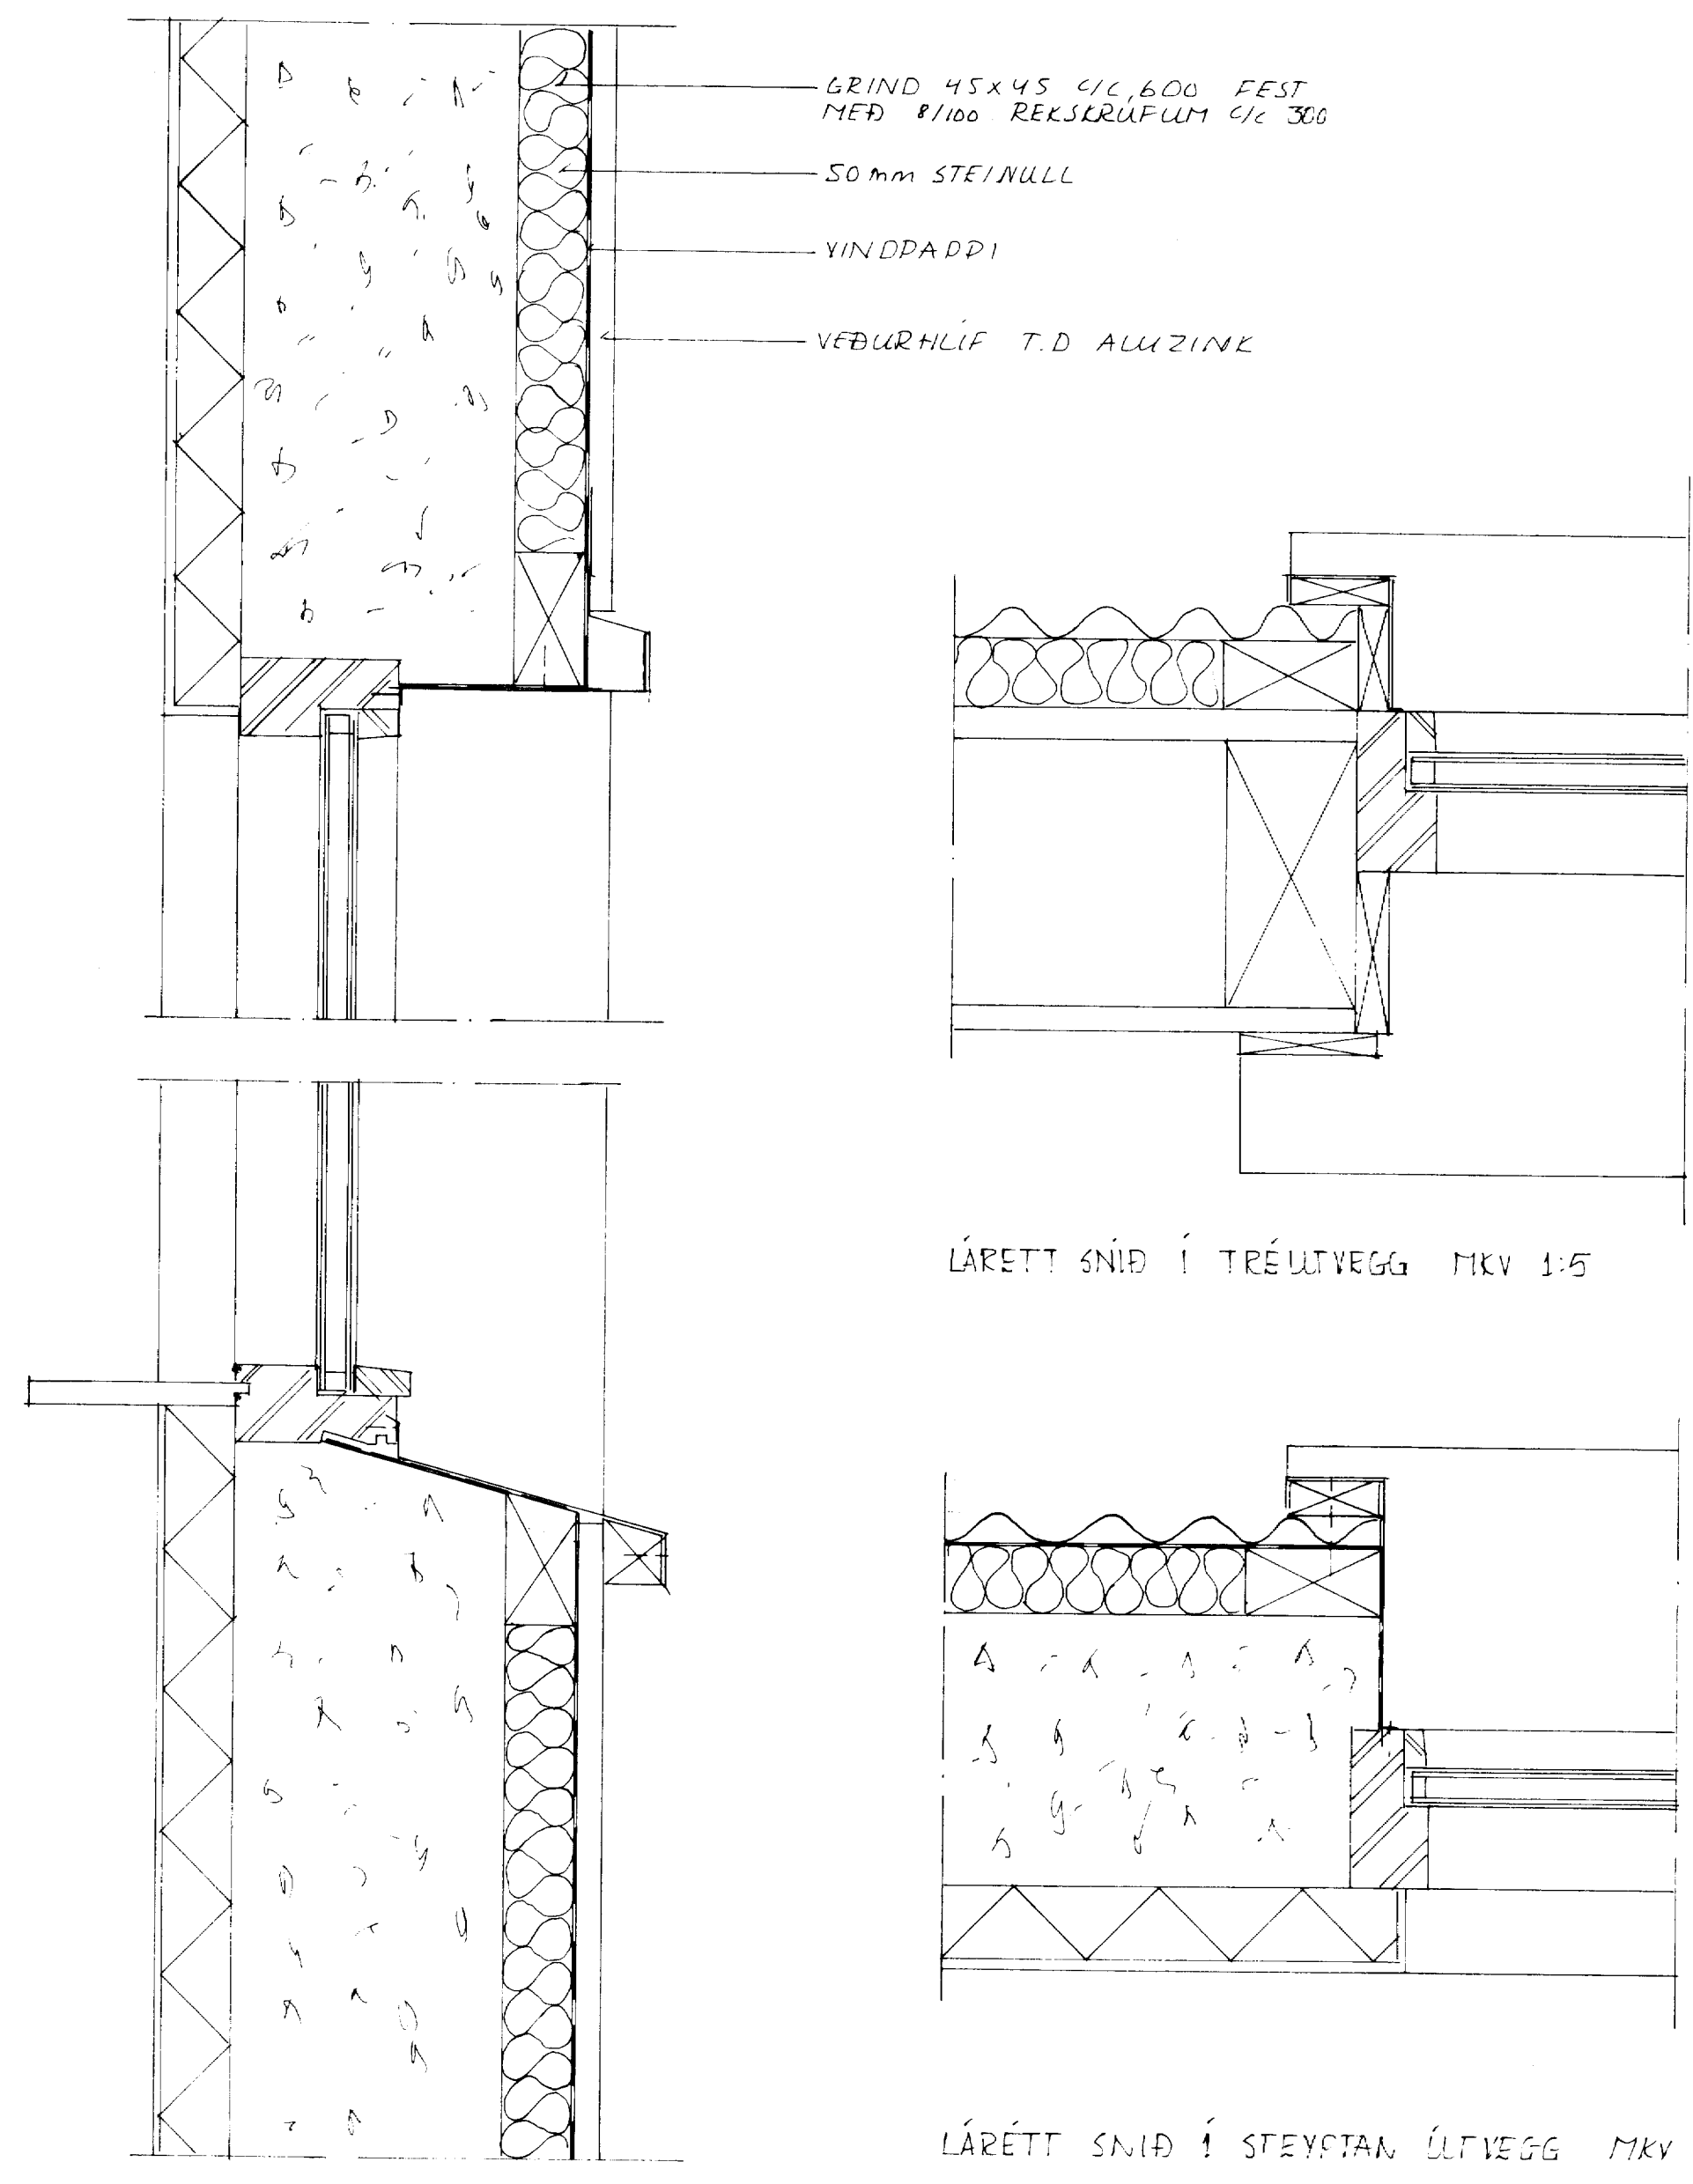

LÓDRÉTT SNID Í STEYPTAN VEGG MKV 1:5

LÓDRÉTT SNID Í TRÉLITVEGG MKV 1:5

BREYTING A	BREYTING C	VERKEFTI: BREYTINGAR 6098	VERKEFTI: SNID Í STEYPTAN OG	BYGGVÍN BJÖRGVÍNSSON	MIKKVÆÐI	DAGS 26.7.95
BREYTING B	BREYTING D	ÚTANHLISKLÆÐNING	TIMBUR ÚTVEGG	BYGGINGARTAKMFRÁÐINGUR	1:5	
				ÁRÞINGAÞING 57 VESTMANNAEYJUM	VERKAT	NR 2
				HS 471-475 VS-481-4711		