


1209

SAMPYKKT / BYGGINGANEFND

8-6-84


BYGGINGAFULLTRUING / VESTMANNAEYJUM

Valdur Magnússon

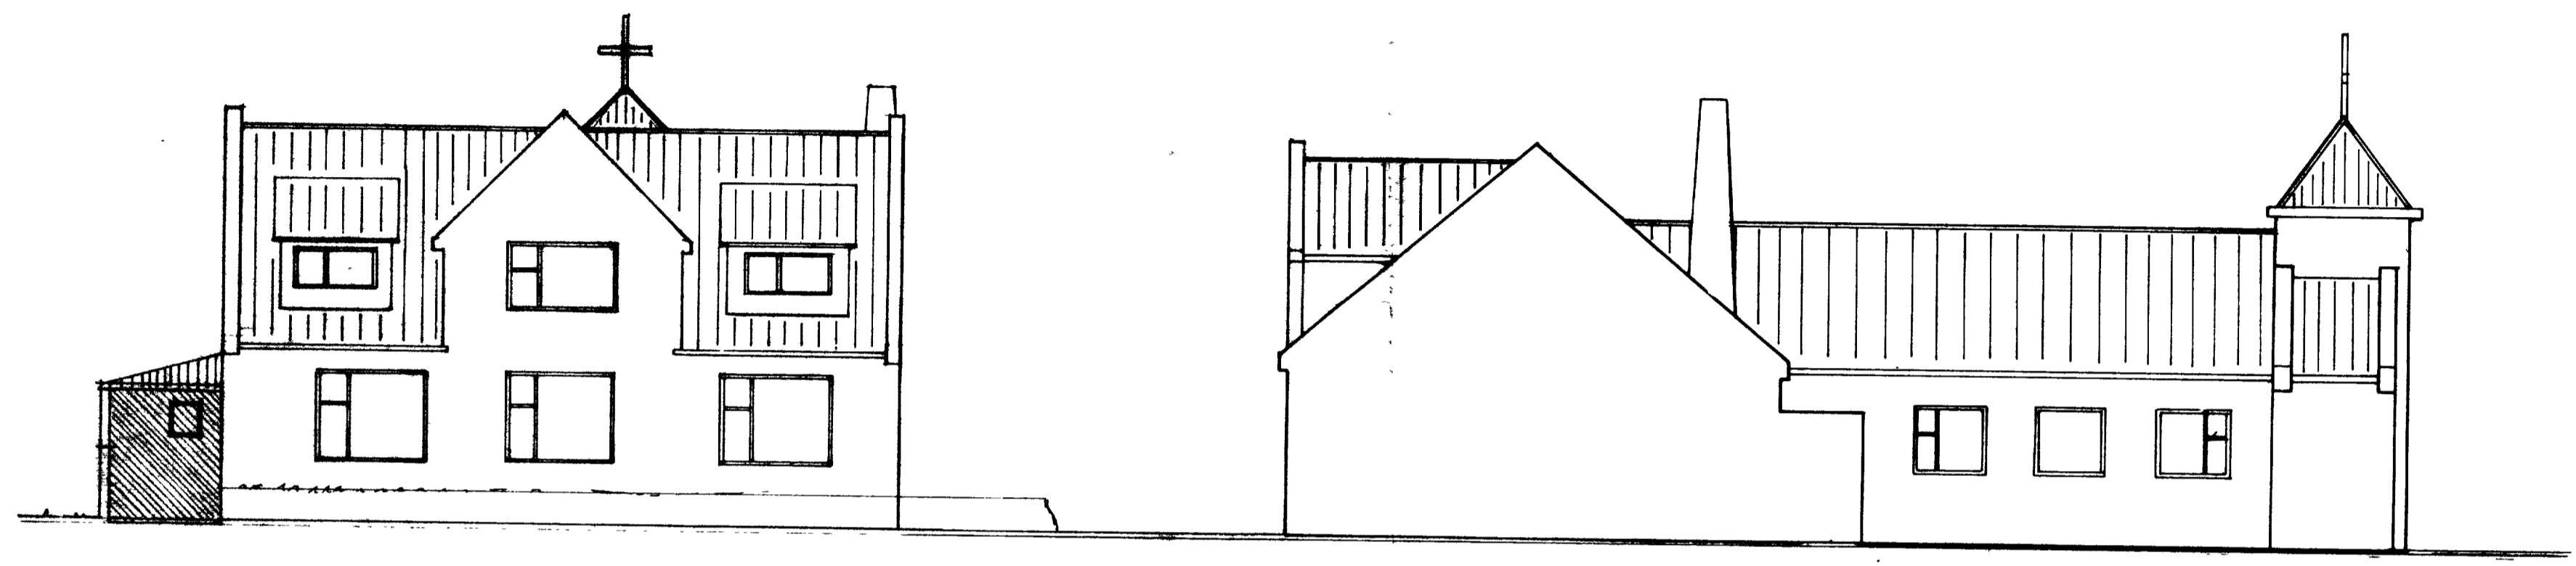

SUÐUR

AUSTUR

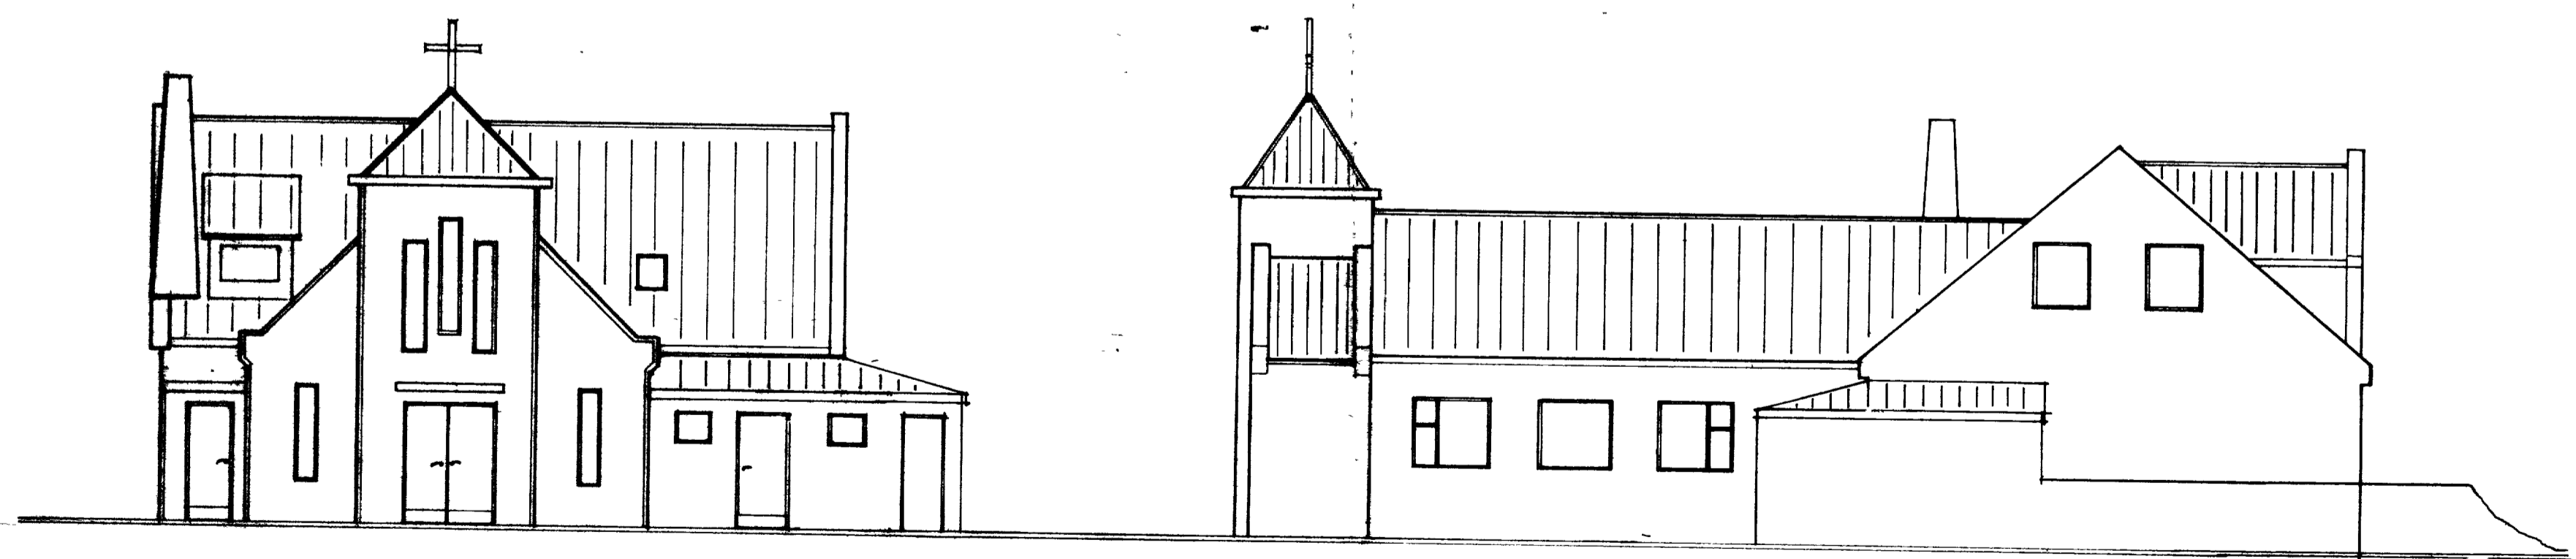

NORÐUR

VESTUR

F			VERK	Kirkjaadventtista í Vestmannaeyjum
E			uppmæling	
D			VIÐBYGGINGA	
C				
B				
A				
BR.	DAGS	BREYTING	TEIKN. NR.	4 AF 8427
PÁLL ZÓPHONIÁSSON			HANNAÐ	PZ
BYGGINGATEKNIKERFRINGLUR			TEIKNAD	SS