



ÚTLIT NORDUR

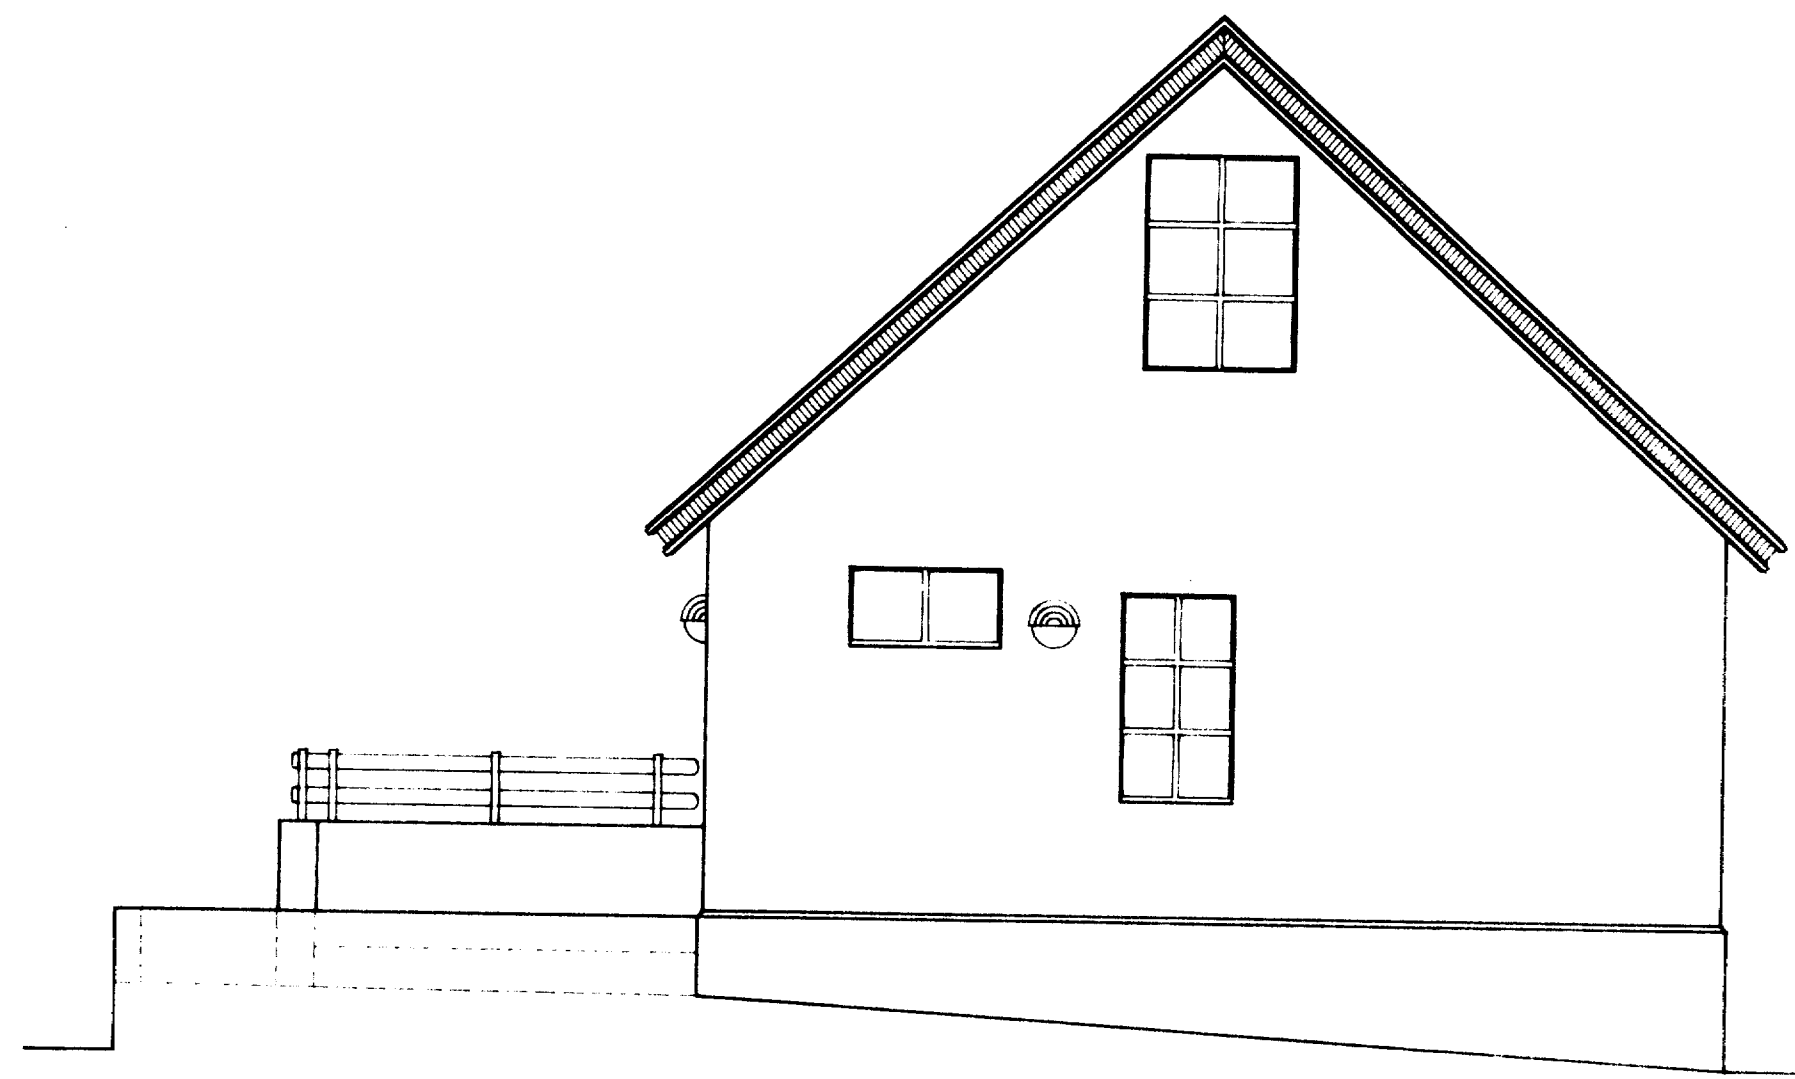


ÚTLIT VESTUR

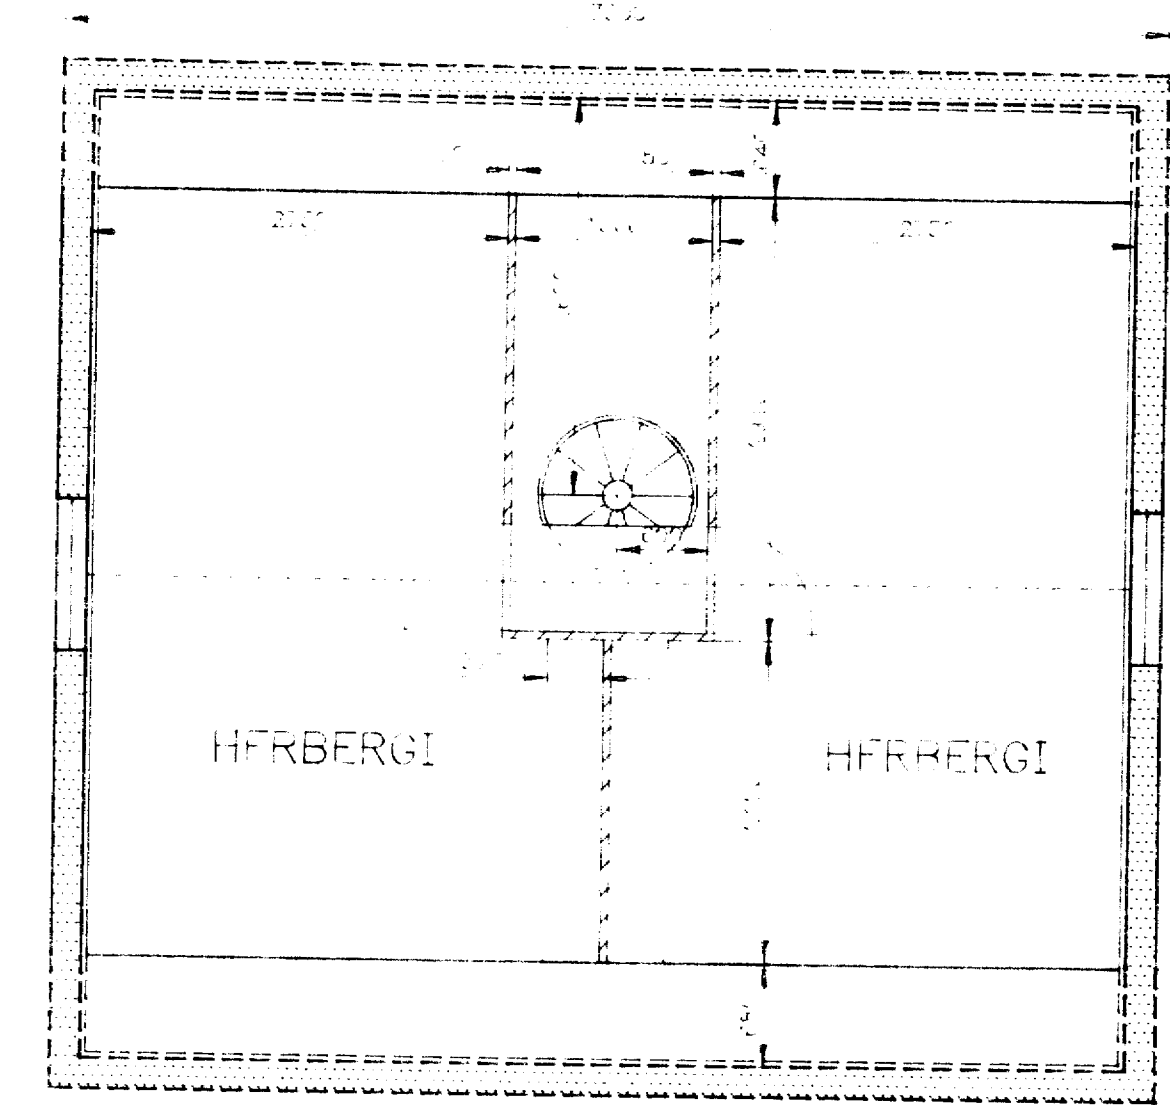


GRUNNMYND 2. HÆÐ


SAMDYKKT Í BYGGINGAENEFLI
14-07-93
BYGGINGARHEITIRINN Í VESTMANNAEYJUM
Valdi Þatforn

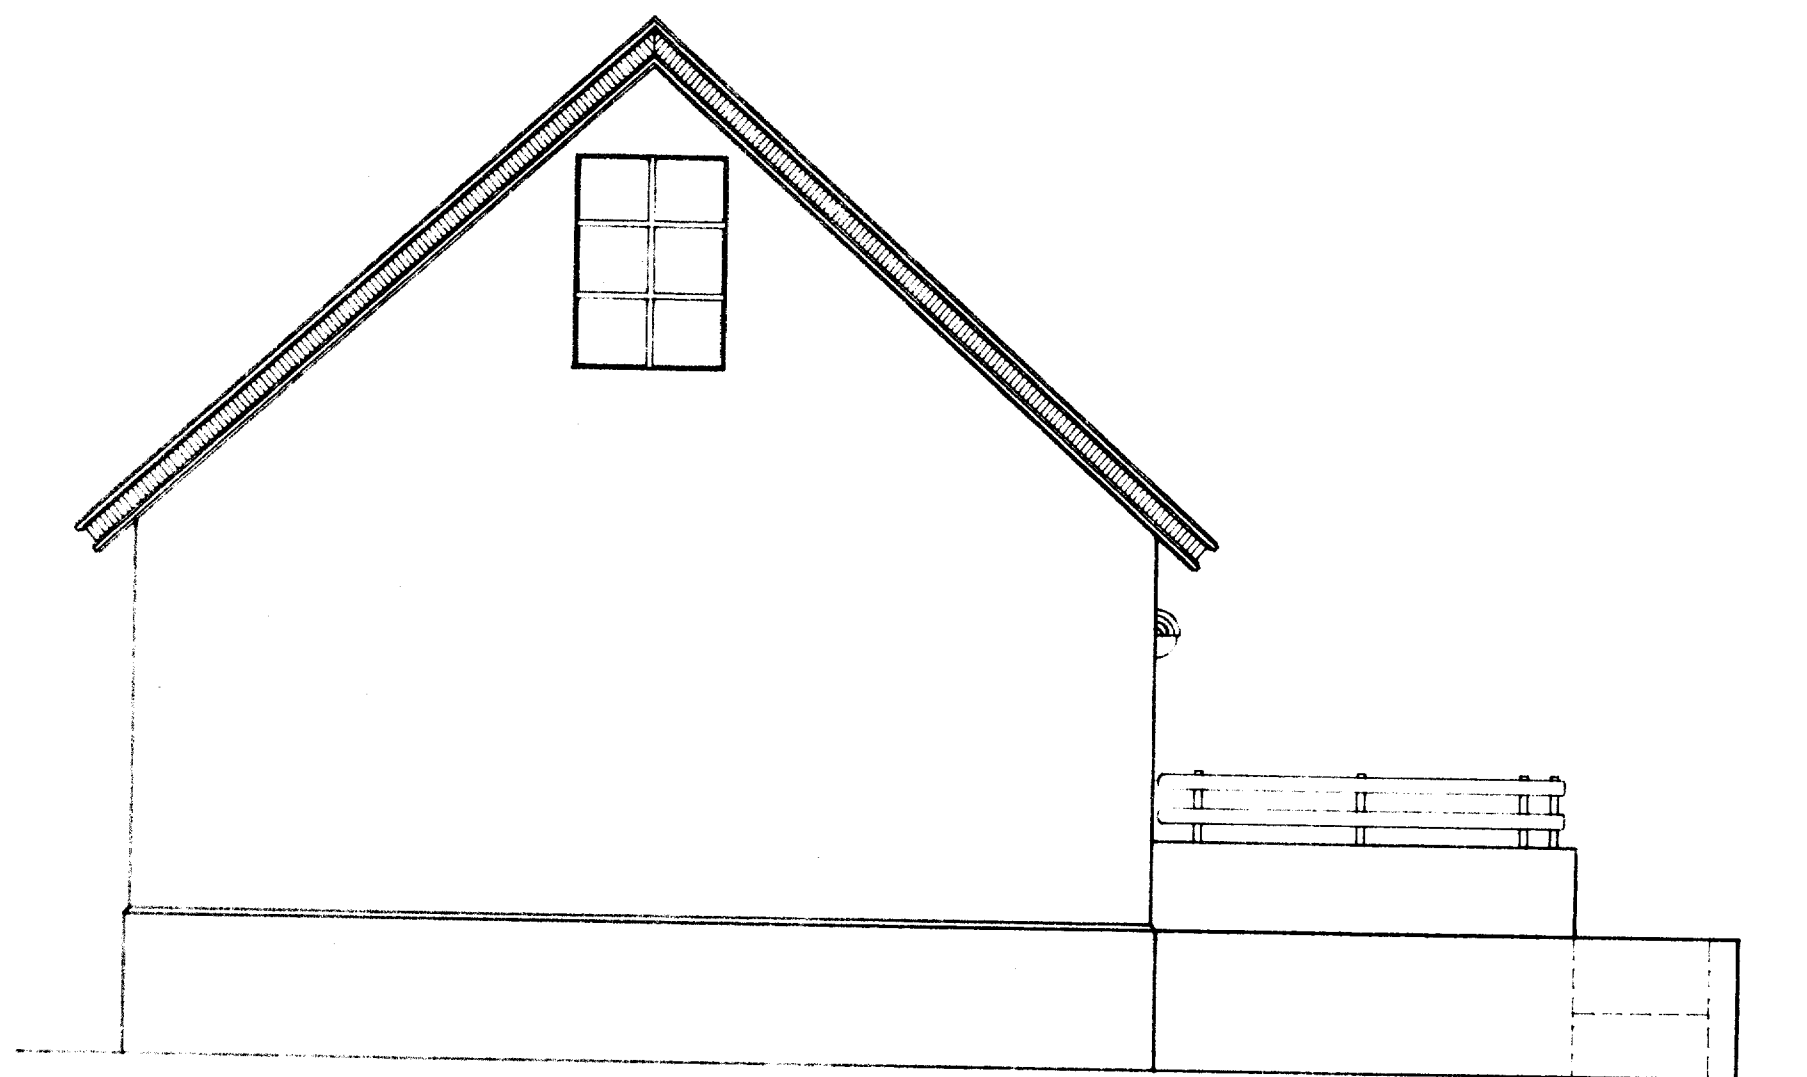


ÚTLIT AUSTUR

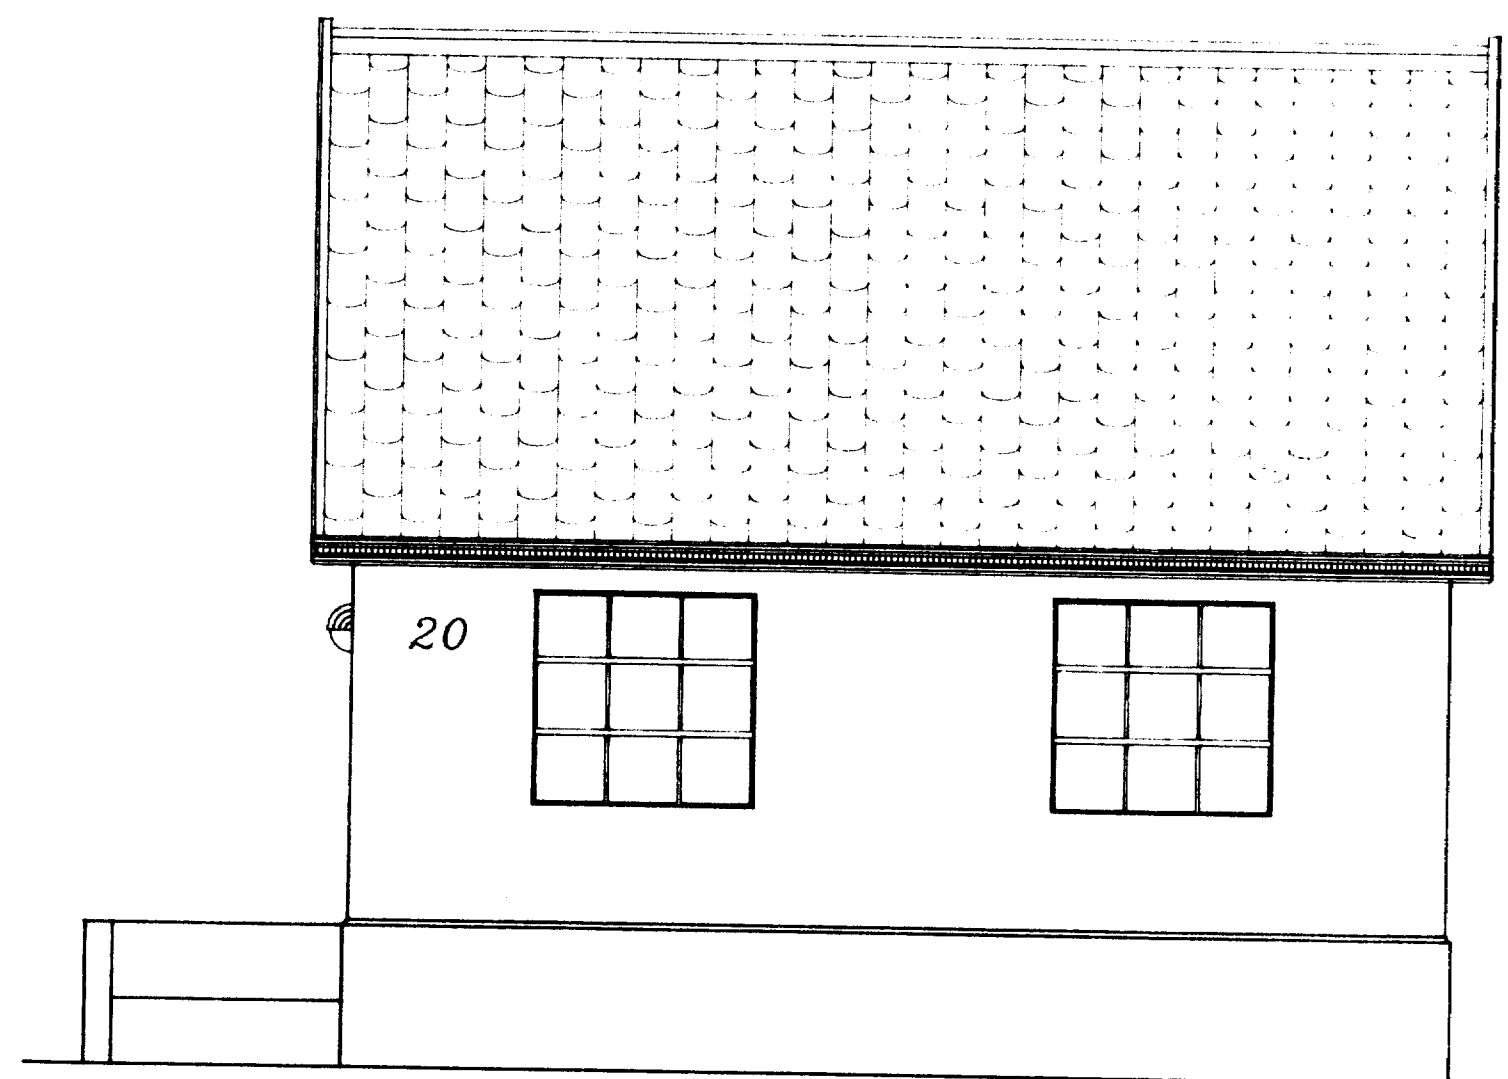


ÚTLIT SUÐUR

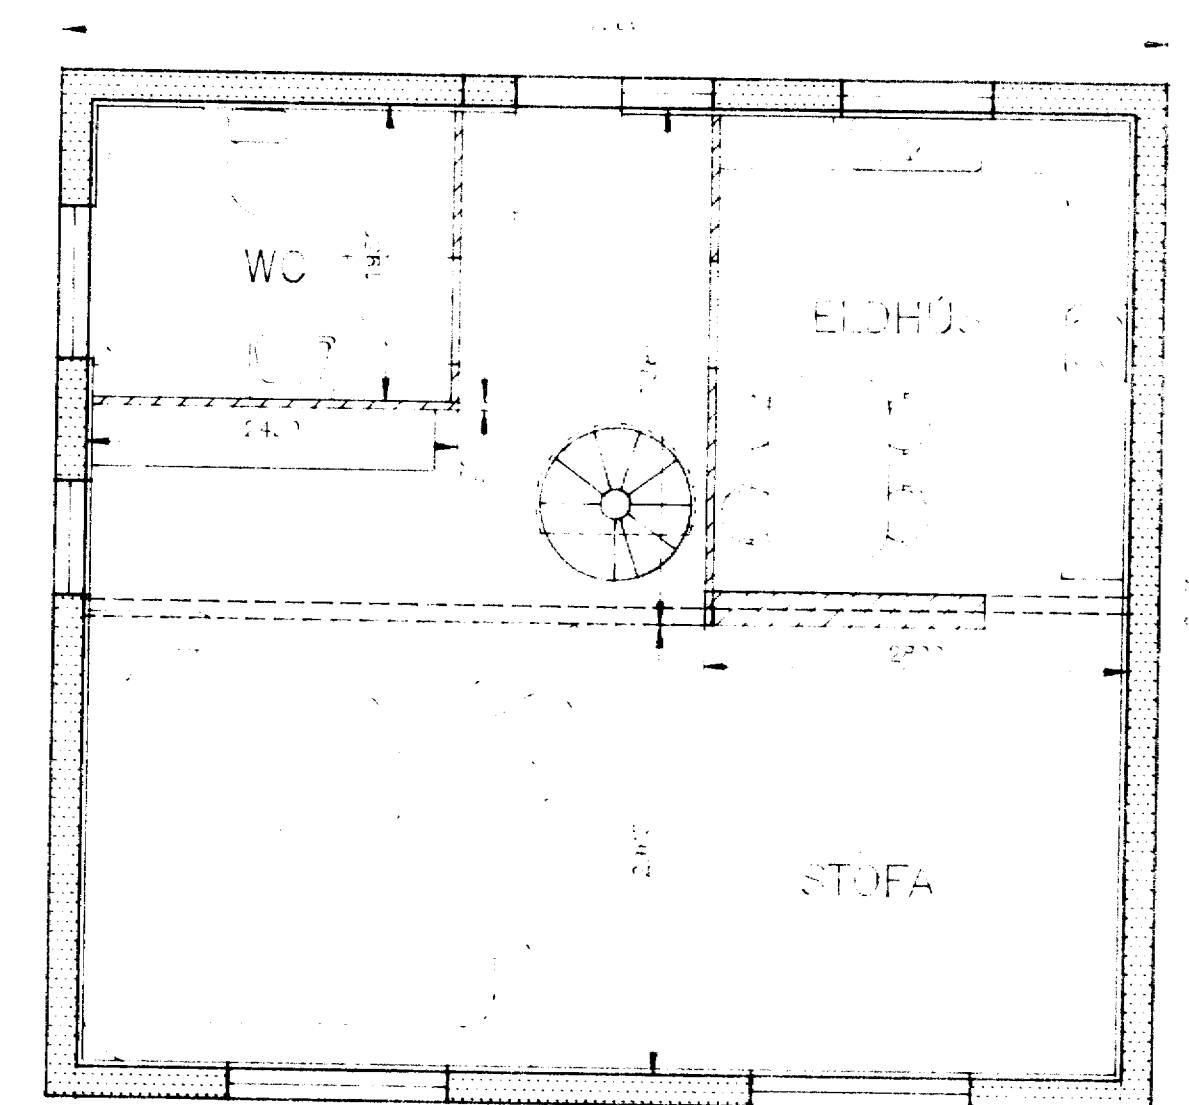



GRUNNMYND 1. HÆÐ

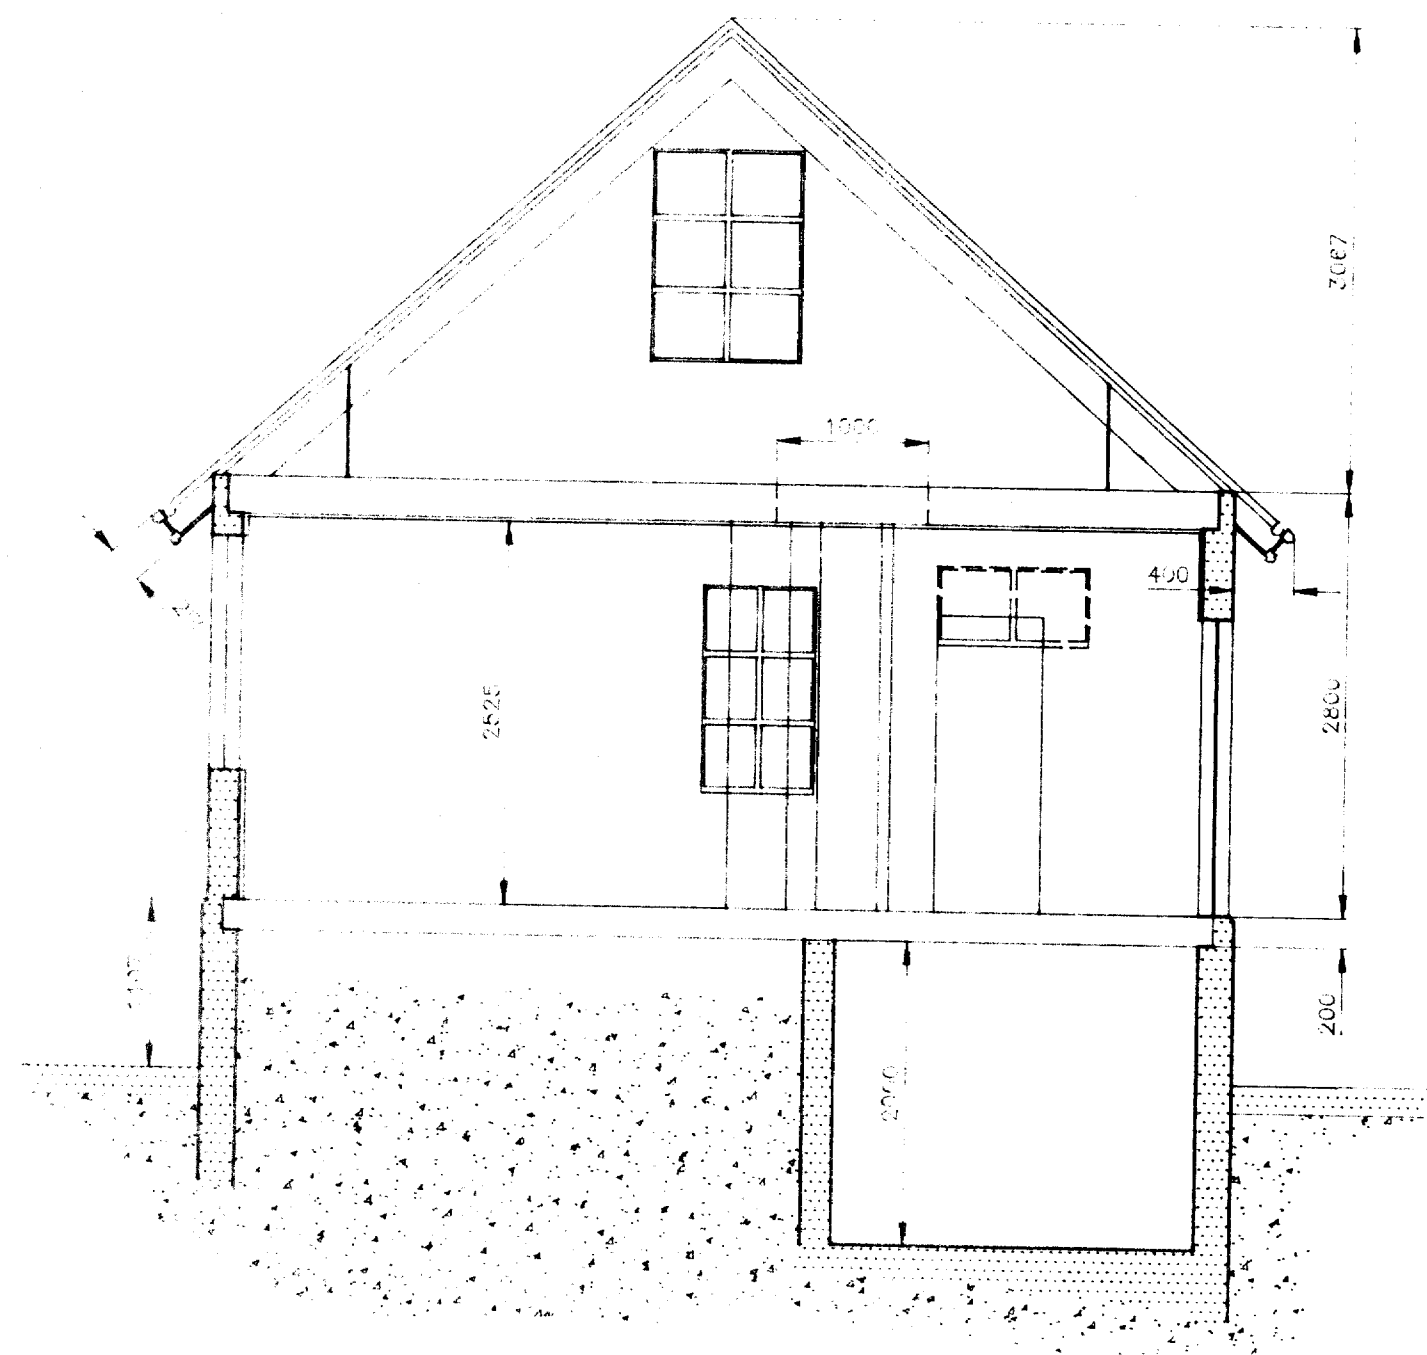

SNIDMYND

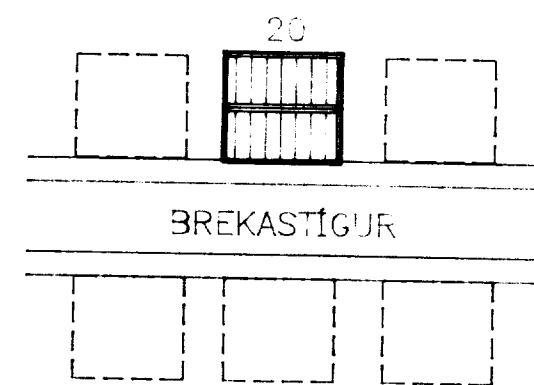

AFSTÖÐUMYND MKV. 1 : 500

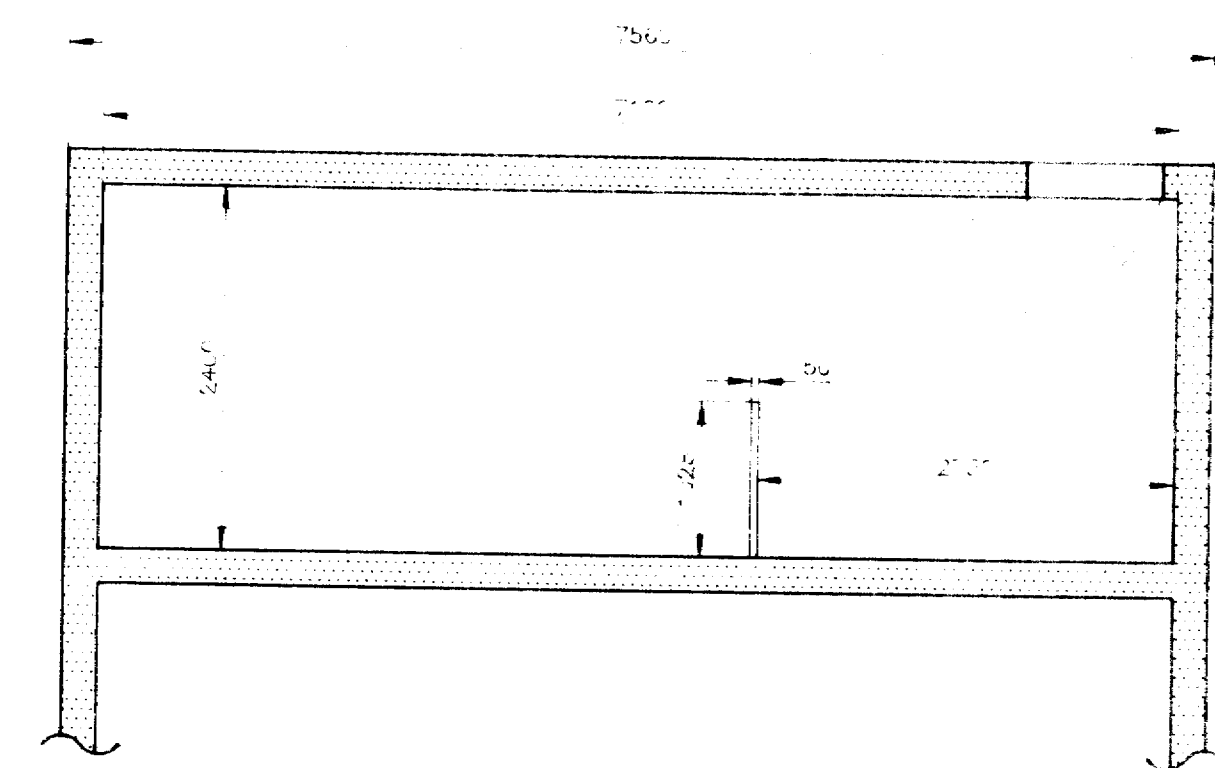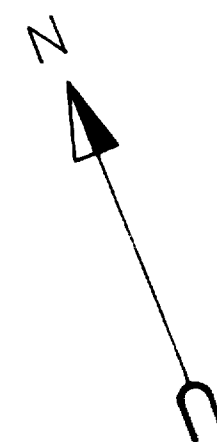

GRUNNMYND KJALLARI

Byggingarmál er í millimetrum
BREKASTÍGUR 20
VESTMANNAEYJUM
TEKNALEIÐ AF 1998