


1225

SAMÞYKKT / BYGGINGAHEFND


8-2-95

BYGGINGAÞULLTRÉNN / VESTMANNNAEYJUM


Jh. B. G.

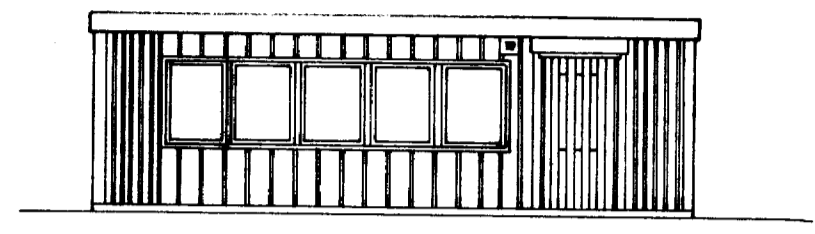


FRAMHLIÐ - SUÐUR

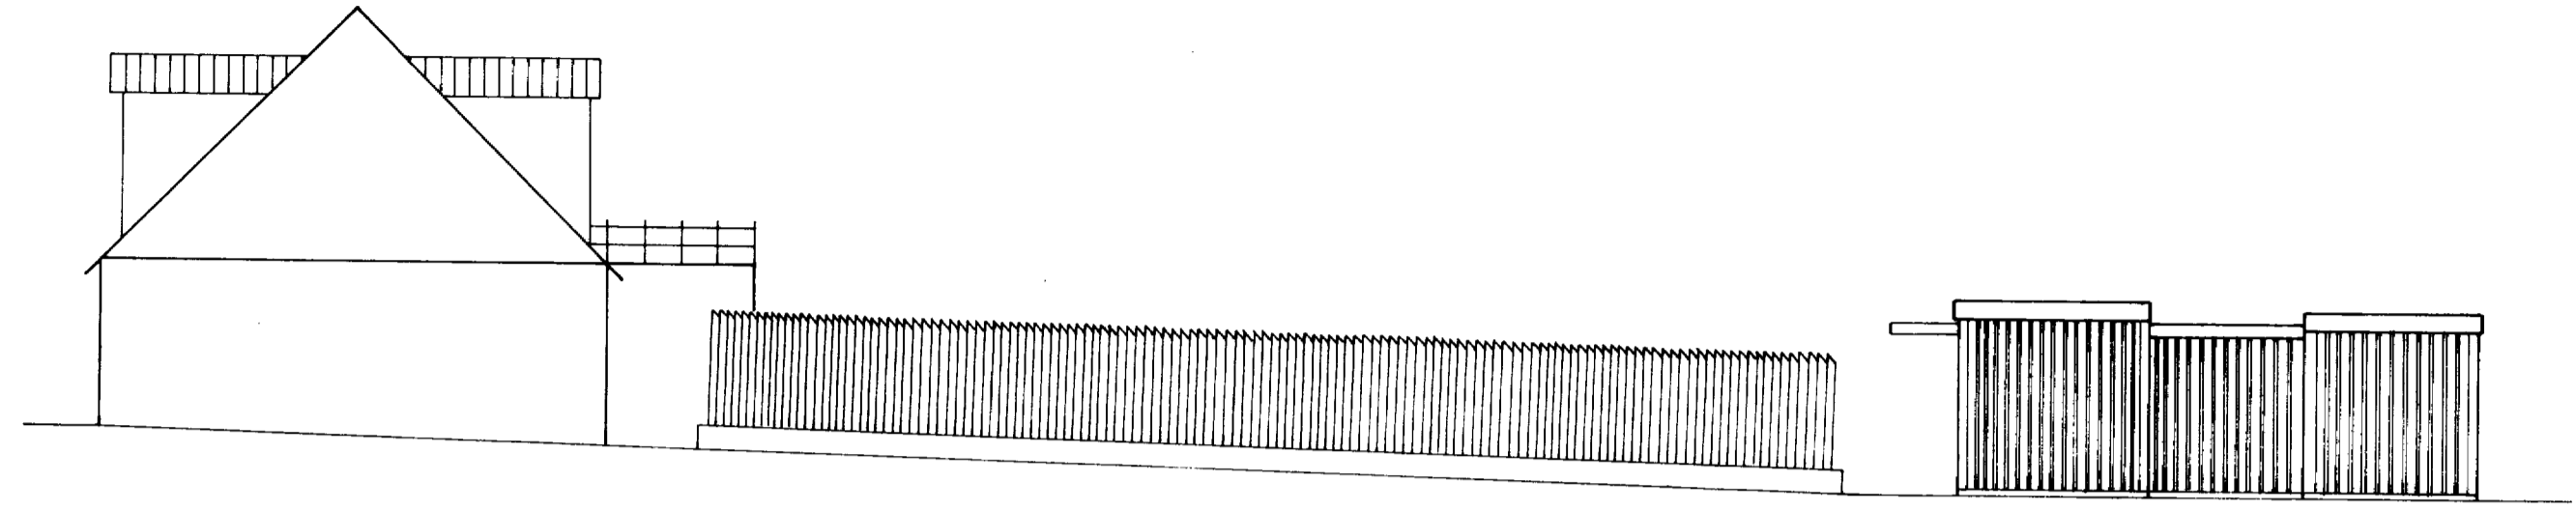



GRFLAR - AUSTUR.

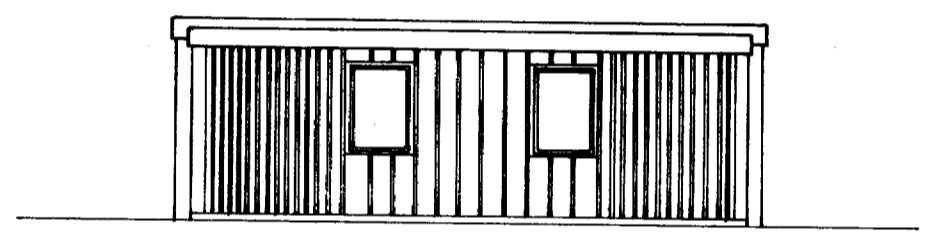

BAKHLIÐ - NORÐUR

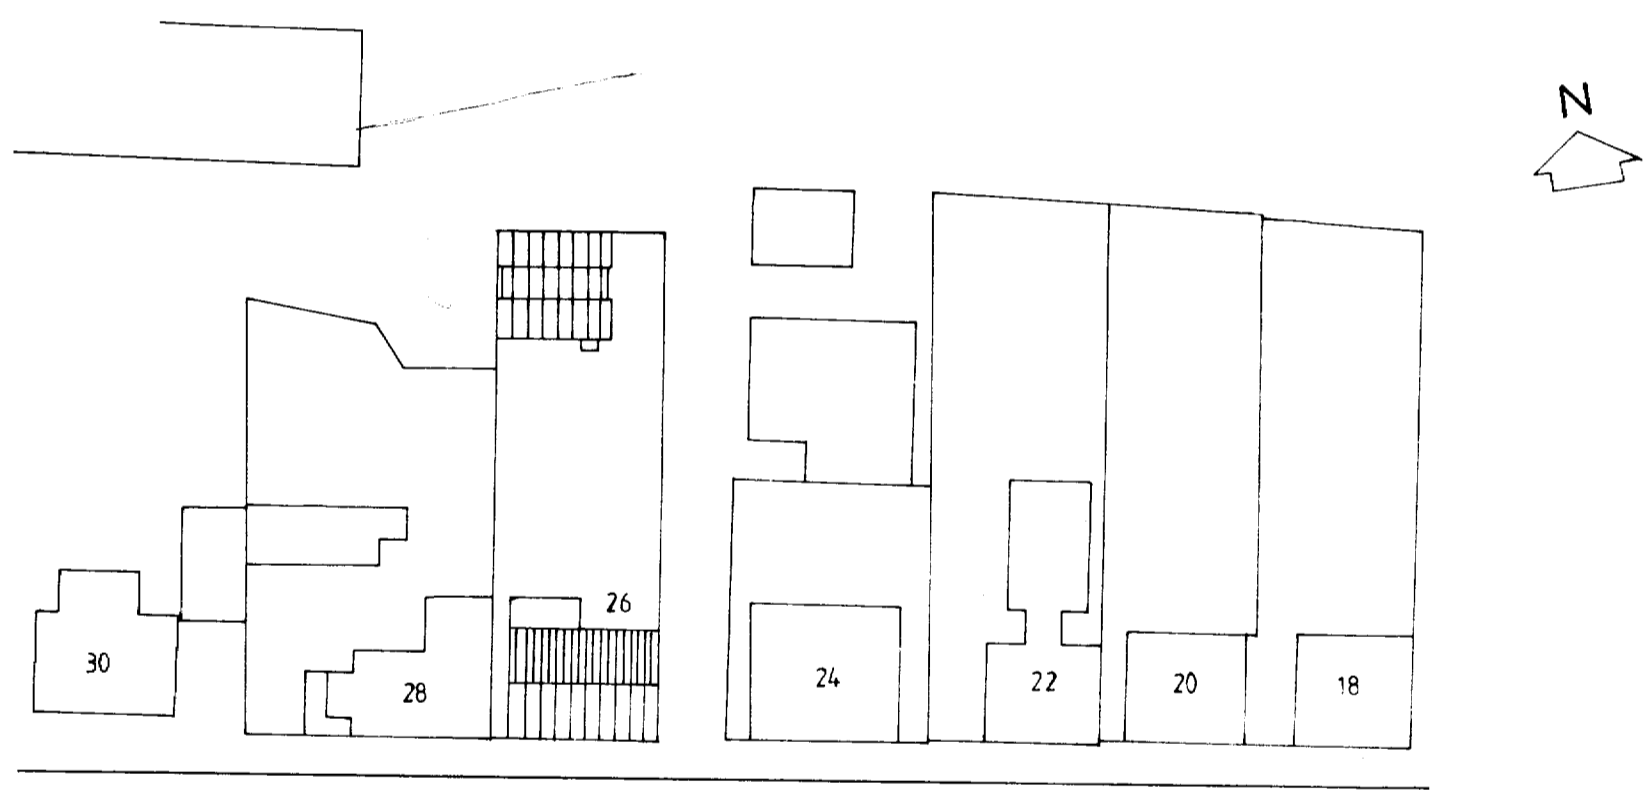

BREKASTÍÐUR

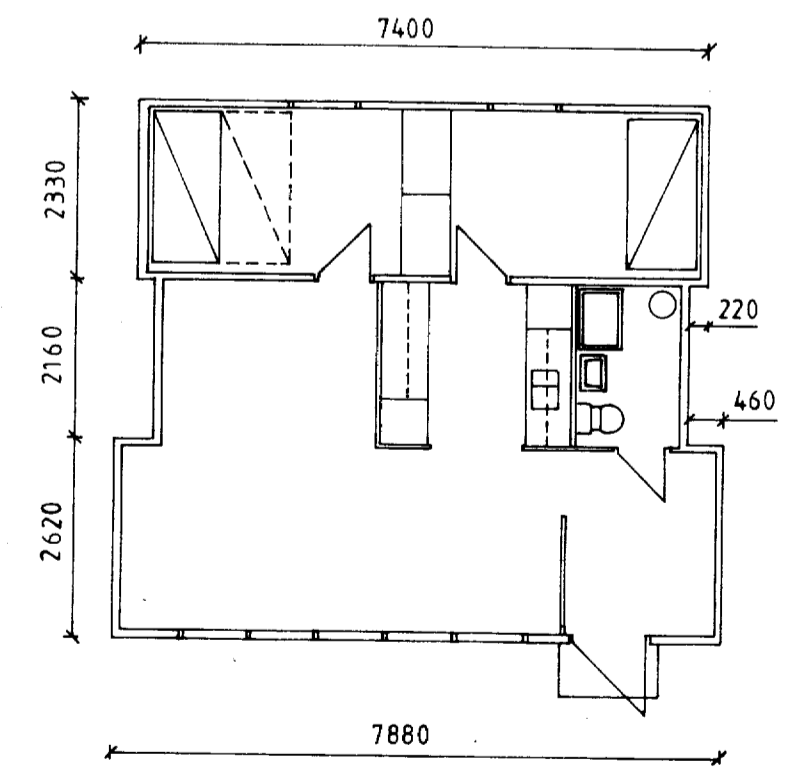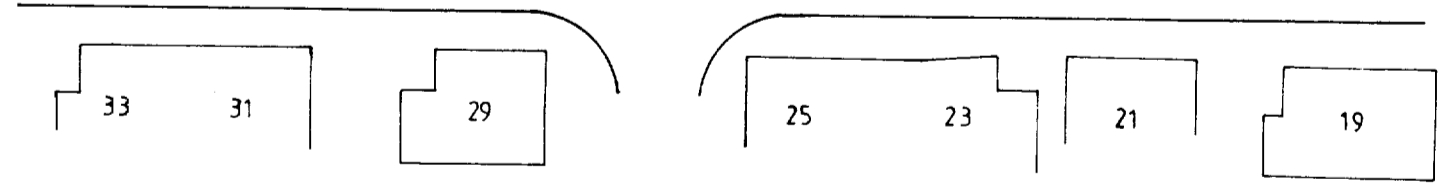

ÖLL MÁL Í MM.

GRUNNMYND

P				VERK
E				BREKASTÍÐUR 26 VESTMANNNAEYJUM.
D				TELESKÓPEHÚS Á LÖÐ.
C				ÚTLIT - GRUNNMYND - AFSTÖÐUMYND
B				
A				
BR.	DAG.	BREYTING	TEK.N. NR.	AF
			RYMNI 1:100 1:500	DAG. 20.01.1995
PÁLE ZÓPHÓNÍASSON TEIKNISTOFA			MANNAD	
RÁÐGJAFARVERKFRÆÐIÞJÓNUSTA F.R.V.			TEKNAÐ I.S.	
Kirkjuvogi 23 - ☎ (98) 12711 - 900 Vestmannaeyjum			VFIRPARIÐ	