



→ N

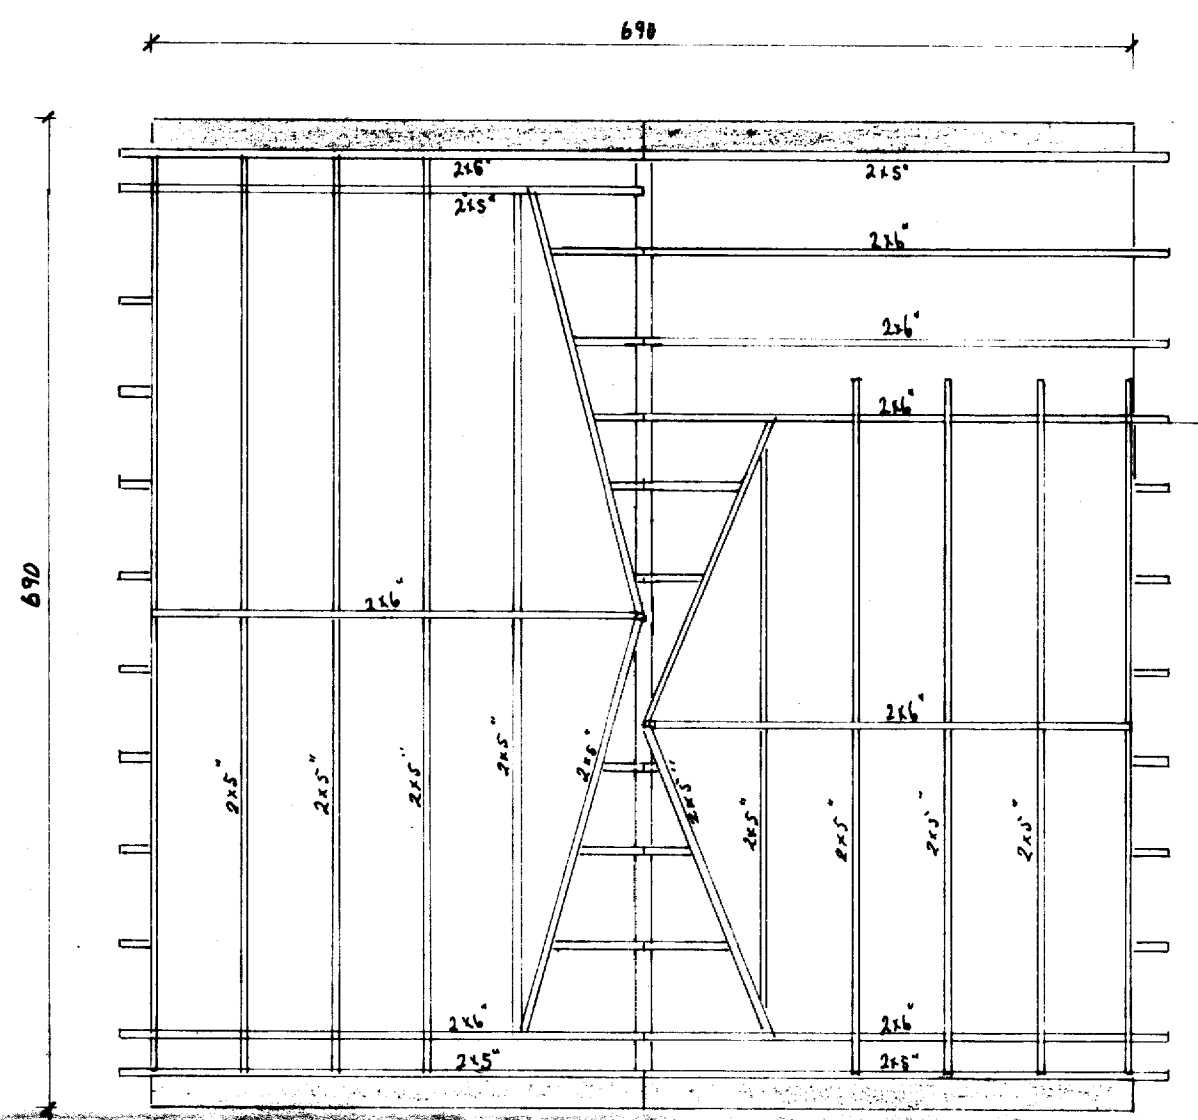


PAKVIÐIR

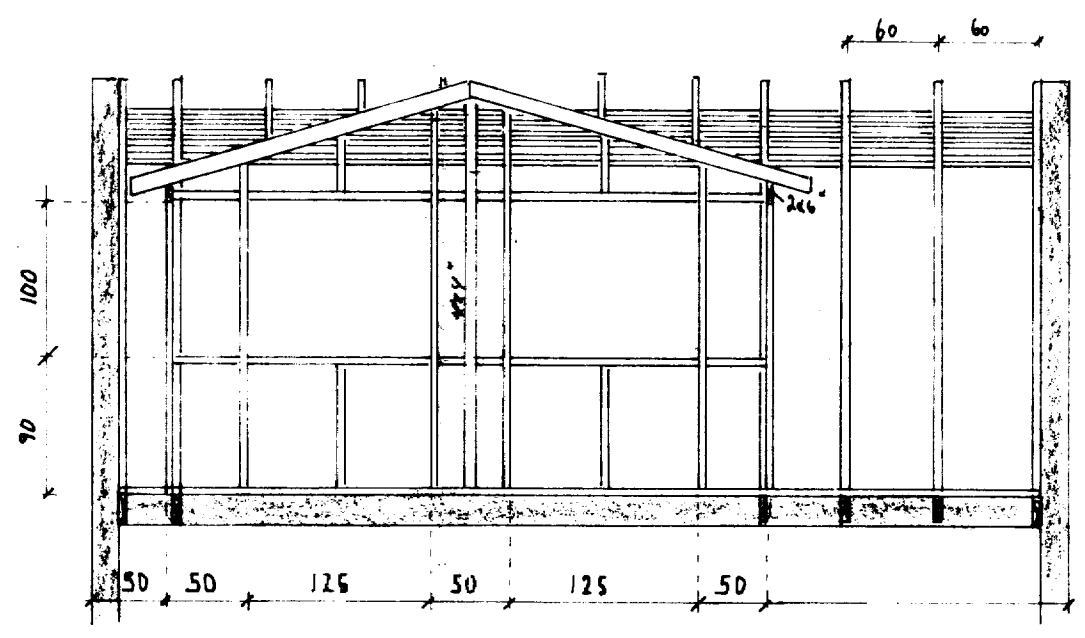


NORÐUR

LIMTRE SETJIST Í JARNSKOSEM ERU DEGVUM BOLTAÐUR.
 Í BAFLA MÆÐ 4 STAK 10MM BOLTUM
 DIL MILLI SPERRA SKAL VERA 60cm MALT A MIÐJA SPERRU
 EINANGAR SKAL MEB 8" GLERULL Í ÞAKI OG 6" Í UTVEGGJUM


FRÆNGUR EINANGURAR Í ÞAKI

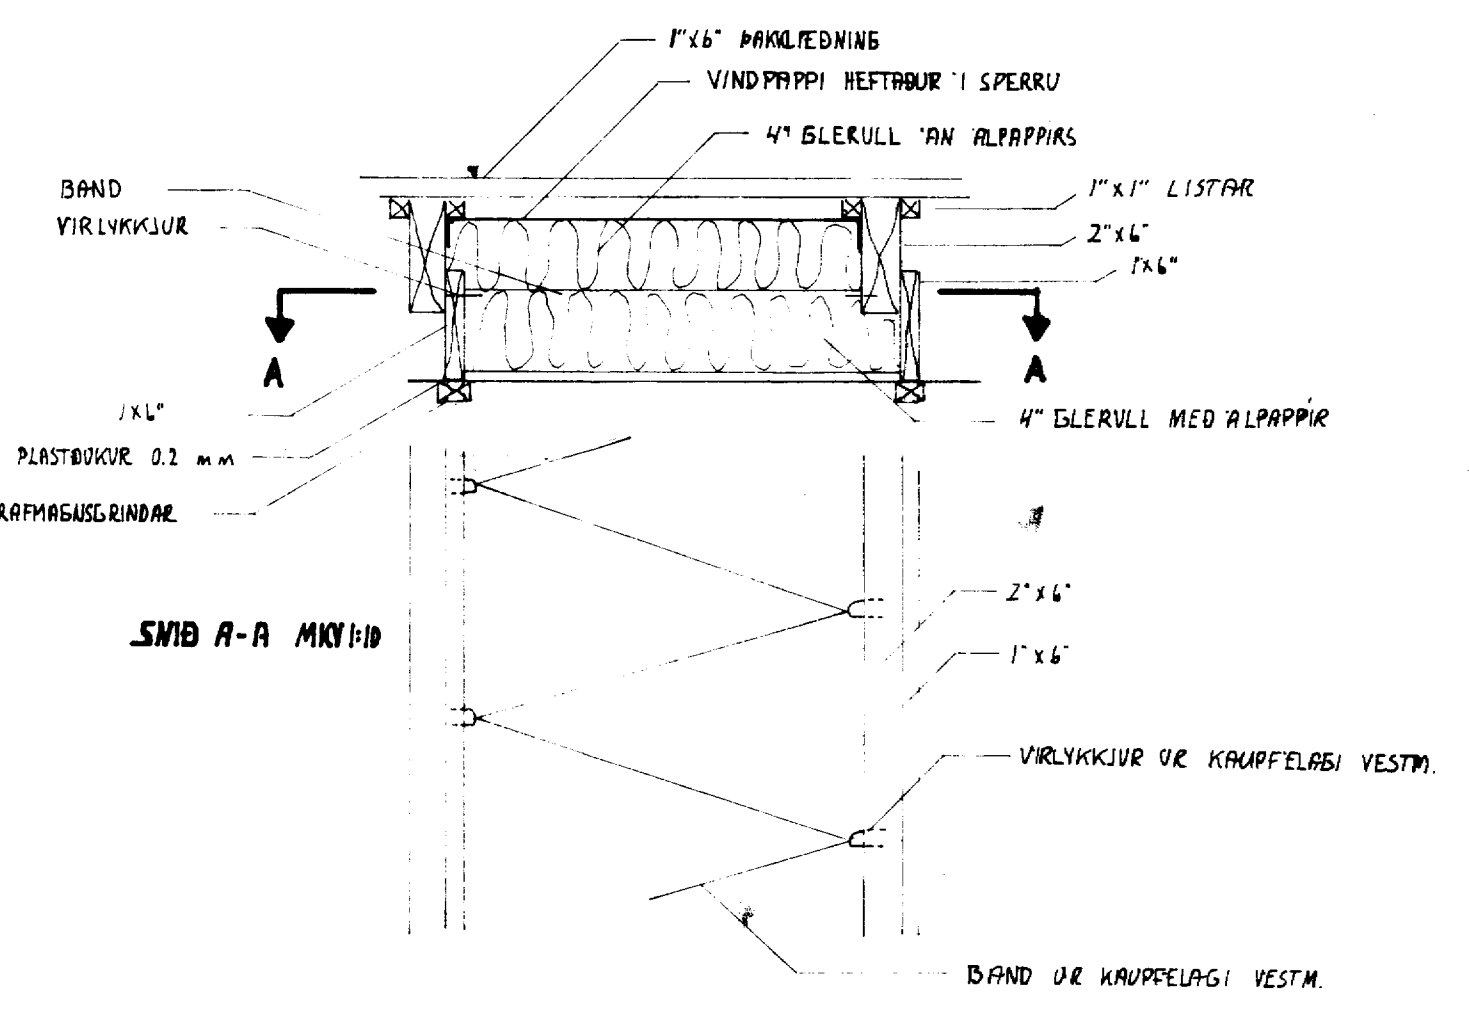

SNIB A-A MIÐIÐ

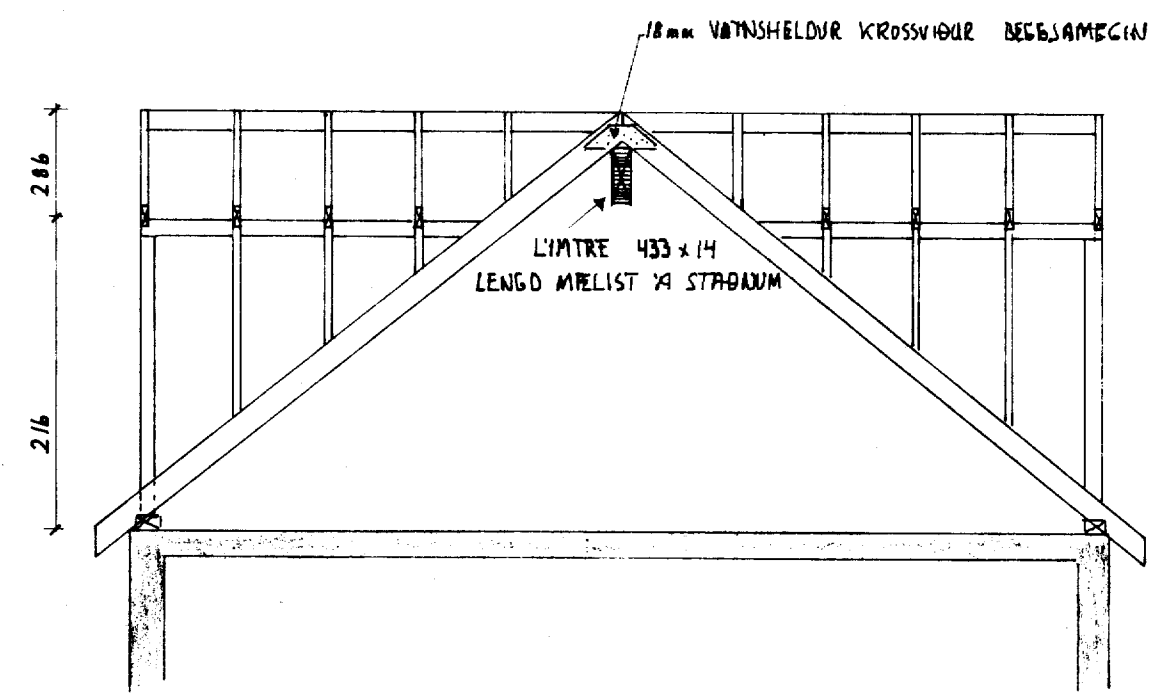

AUSTUR

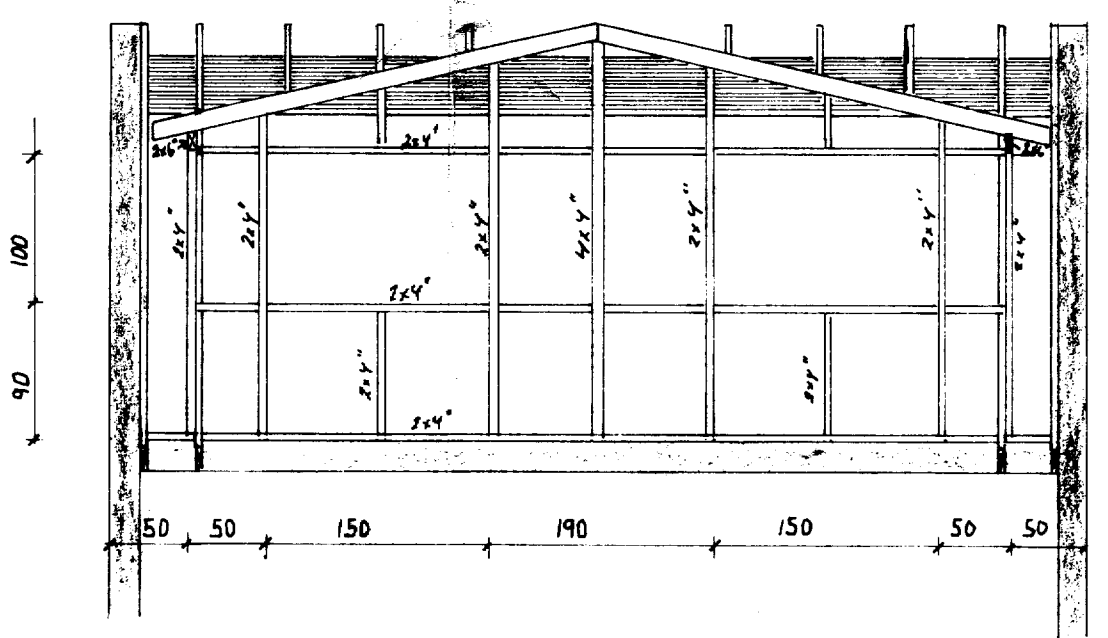

SUÐUR

SIGHVATUR ARNARSSON F.T.F.L.	
FRÁHAFI:	S.A.
MÆT:	1:50
DAGS:	1.09.1984
BLAÐ:	1 of 1
BÆKASTIGUR 26	
TYEIR KVISTIR OG ÞAK REIST.	