


Sannarmi gell og loftaplotu ásamt útlögum inn-
veggjum. Þak er kraftsperrubak einangrað með
þakull 20cm milli bíla. Útveggir einangraðir
með 100mm veggull og múradir. Innveggir múradir.
Glyggar úr gagnvöringri furu og með fírföldu kgzeri.
Útveggir úr harðvði.

Loft og innveggjum
á neðri hæð. Milli loft og innveggjum
loft einangrað með 20cm þakull.
Þak er kraftsperrubak einangrað
milli bíla með 20cm þakull.
Veggir á efri hæð eru timburveggir
50x120 veggstöðir. Einangrað milli
stöða með 120mm þakull. Stöðir
kladdar utan með útígipsi. Loftun-
grygjum og báruðu alásinki.
Glyggar úr gagnvöringri furu með
fírföldu kgzeri. Bilgeymsa er með
steiplum sökkulum, gólfplötu og
útveggjum. Þak er sperrubak með

borðum, þakpappi og keiruhú
alásinki. Múrdir úr gagnvöringri
furu og harðvði.
Húsið er heild: Stærð útveggja
430m þar af glyggar 39.4m² og
múrdir 12m. Þakflötur 231.2m²
þar af útlögstaða 35m².
Stærðir: neðri-brúttó-rúmmál
Nedri hæð: 138.8m³ - 161.2m³ - 435.2m³
Efri hæð: 122.8m³ - 151.8m³ - 440.3m³
Badarhæðir: 271.6m³ - 313m³ - 875.5m³
Bilgeymsa: 37.8m³ - 42m³ - 116m³
Stærð lóða: 600m²

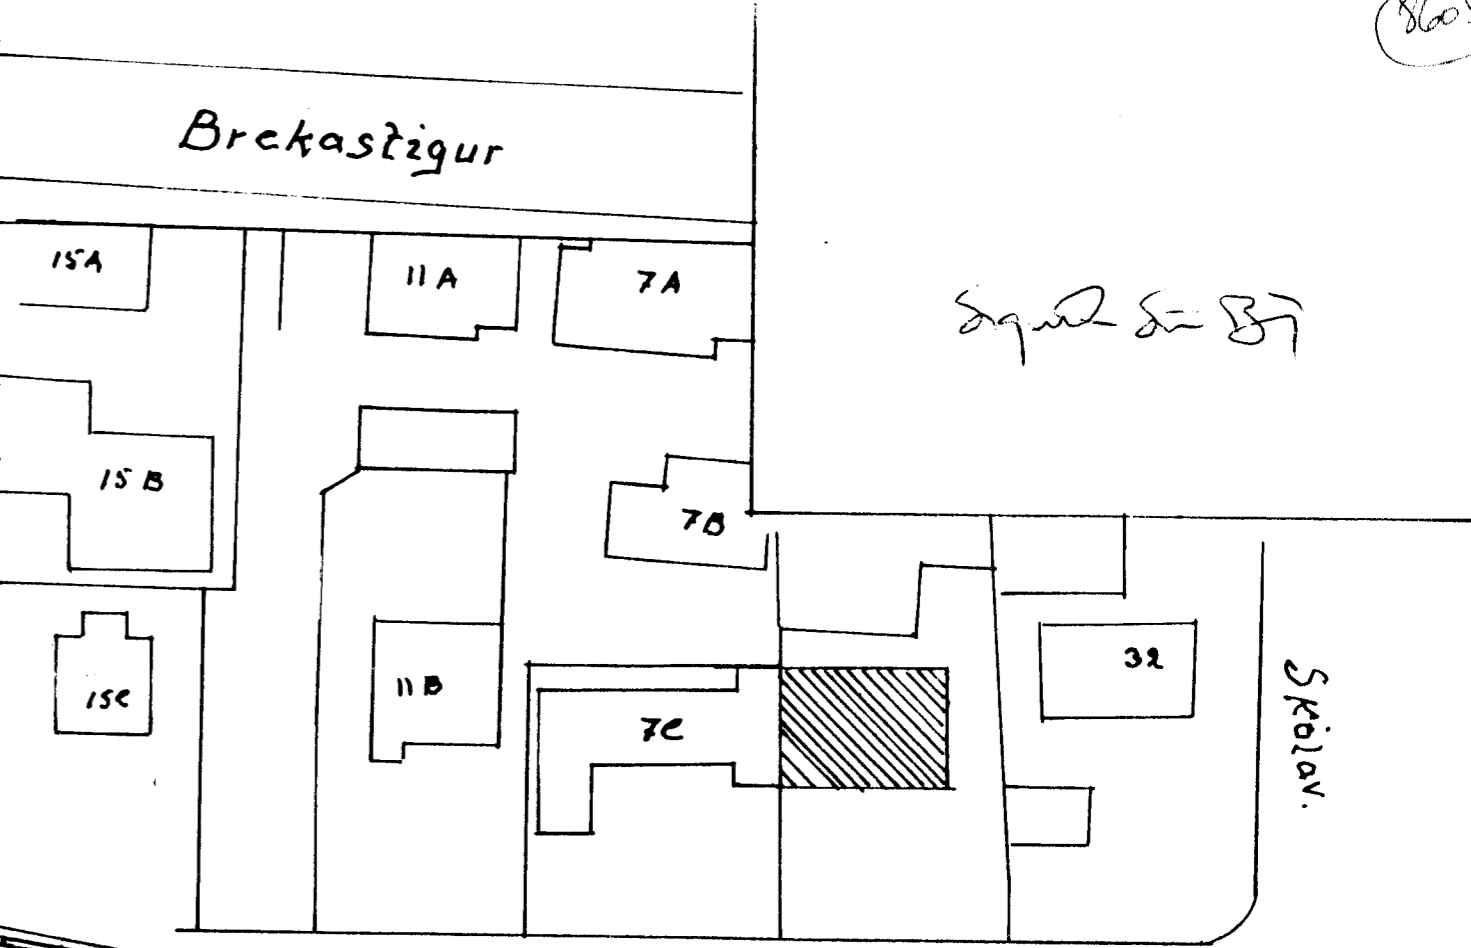

Sperrur 48x120mm
25x150mm Furuklæðning
þakpappi og þarad alásink
Þakavarnarplast rafmagns-
grind 35x45mm og loftaplotur




Bílar 48x200mm e.e. 60.
200mm þakull milli bíla
35mm loftun-
gryg með öll sperrubak
2 laskar á hver
Sperruenda

Likkjur yfir
áttat sperrur
Glyggar með
fírföldu kgzeri

Veggir
múradir
Vinklar
K-10 30x50
Komi úr
vegg í plötu
e.e. 50

100mm harðpressud
Steinnull
Múrhud

70mm harðpressud steinnull eða frauðplást.
Undir sökkla og plötu komi þjoppud
fylling

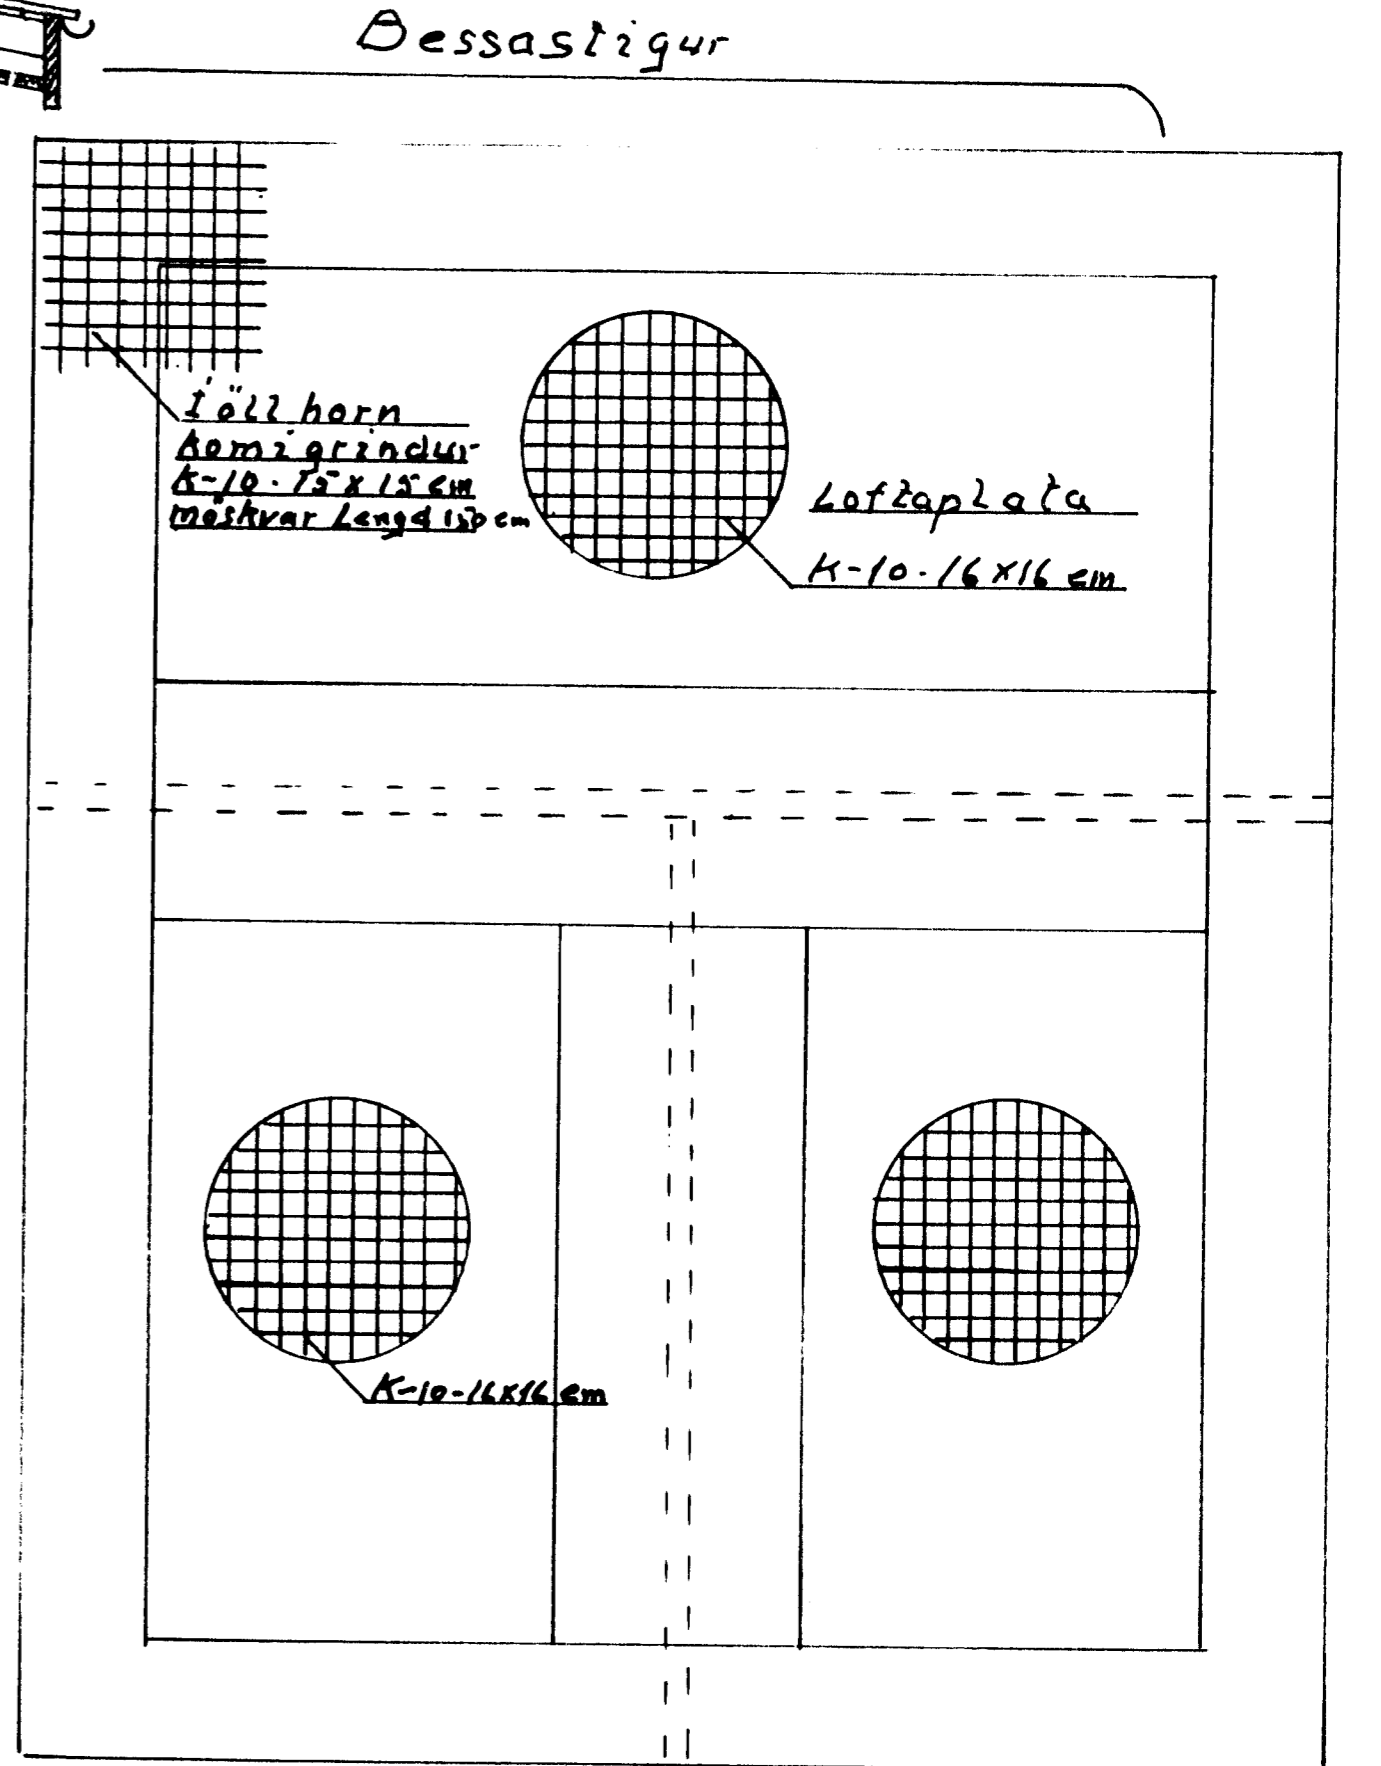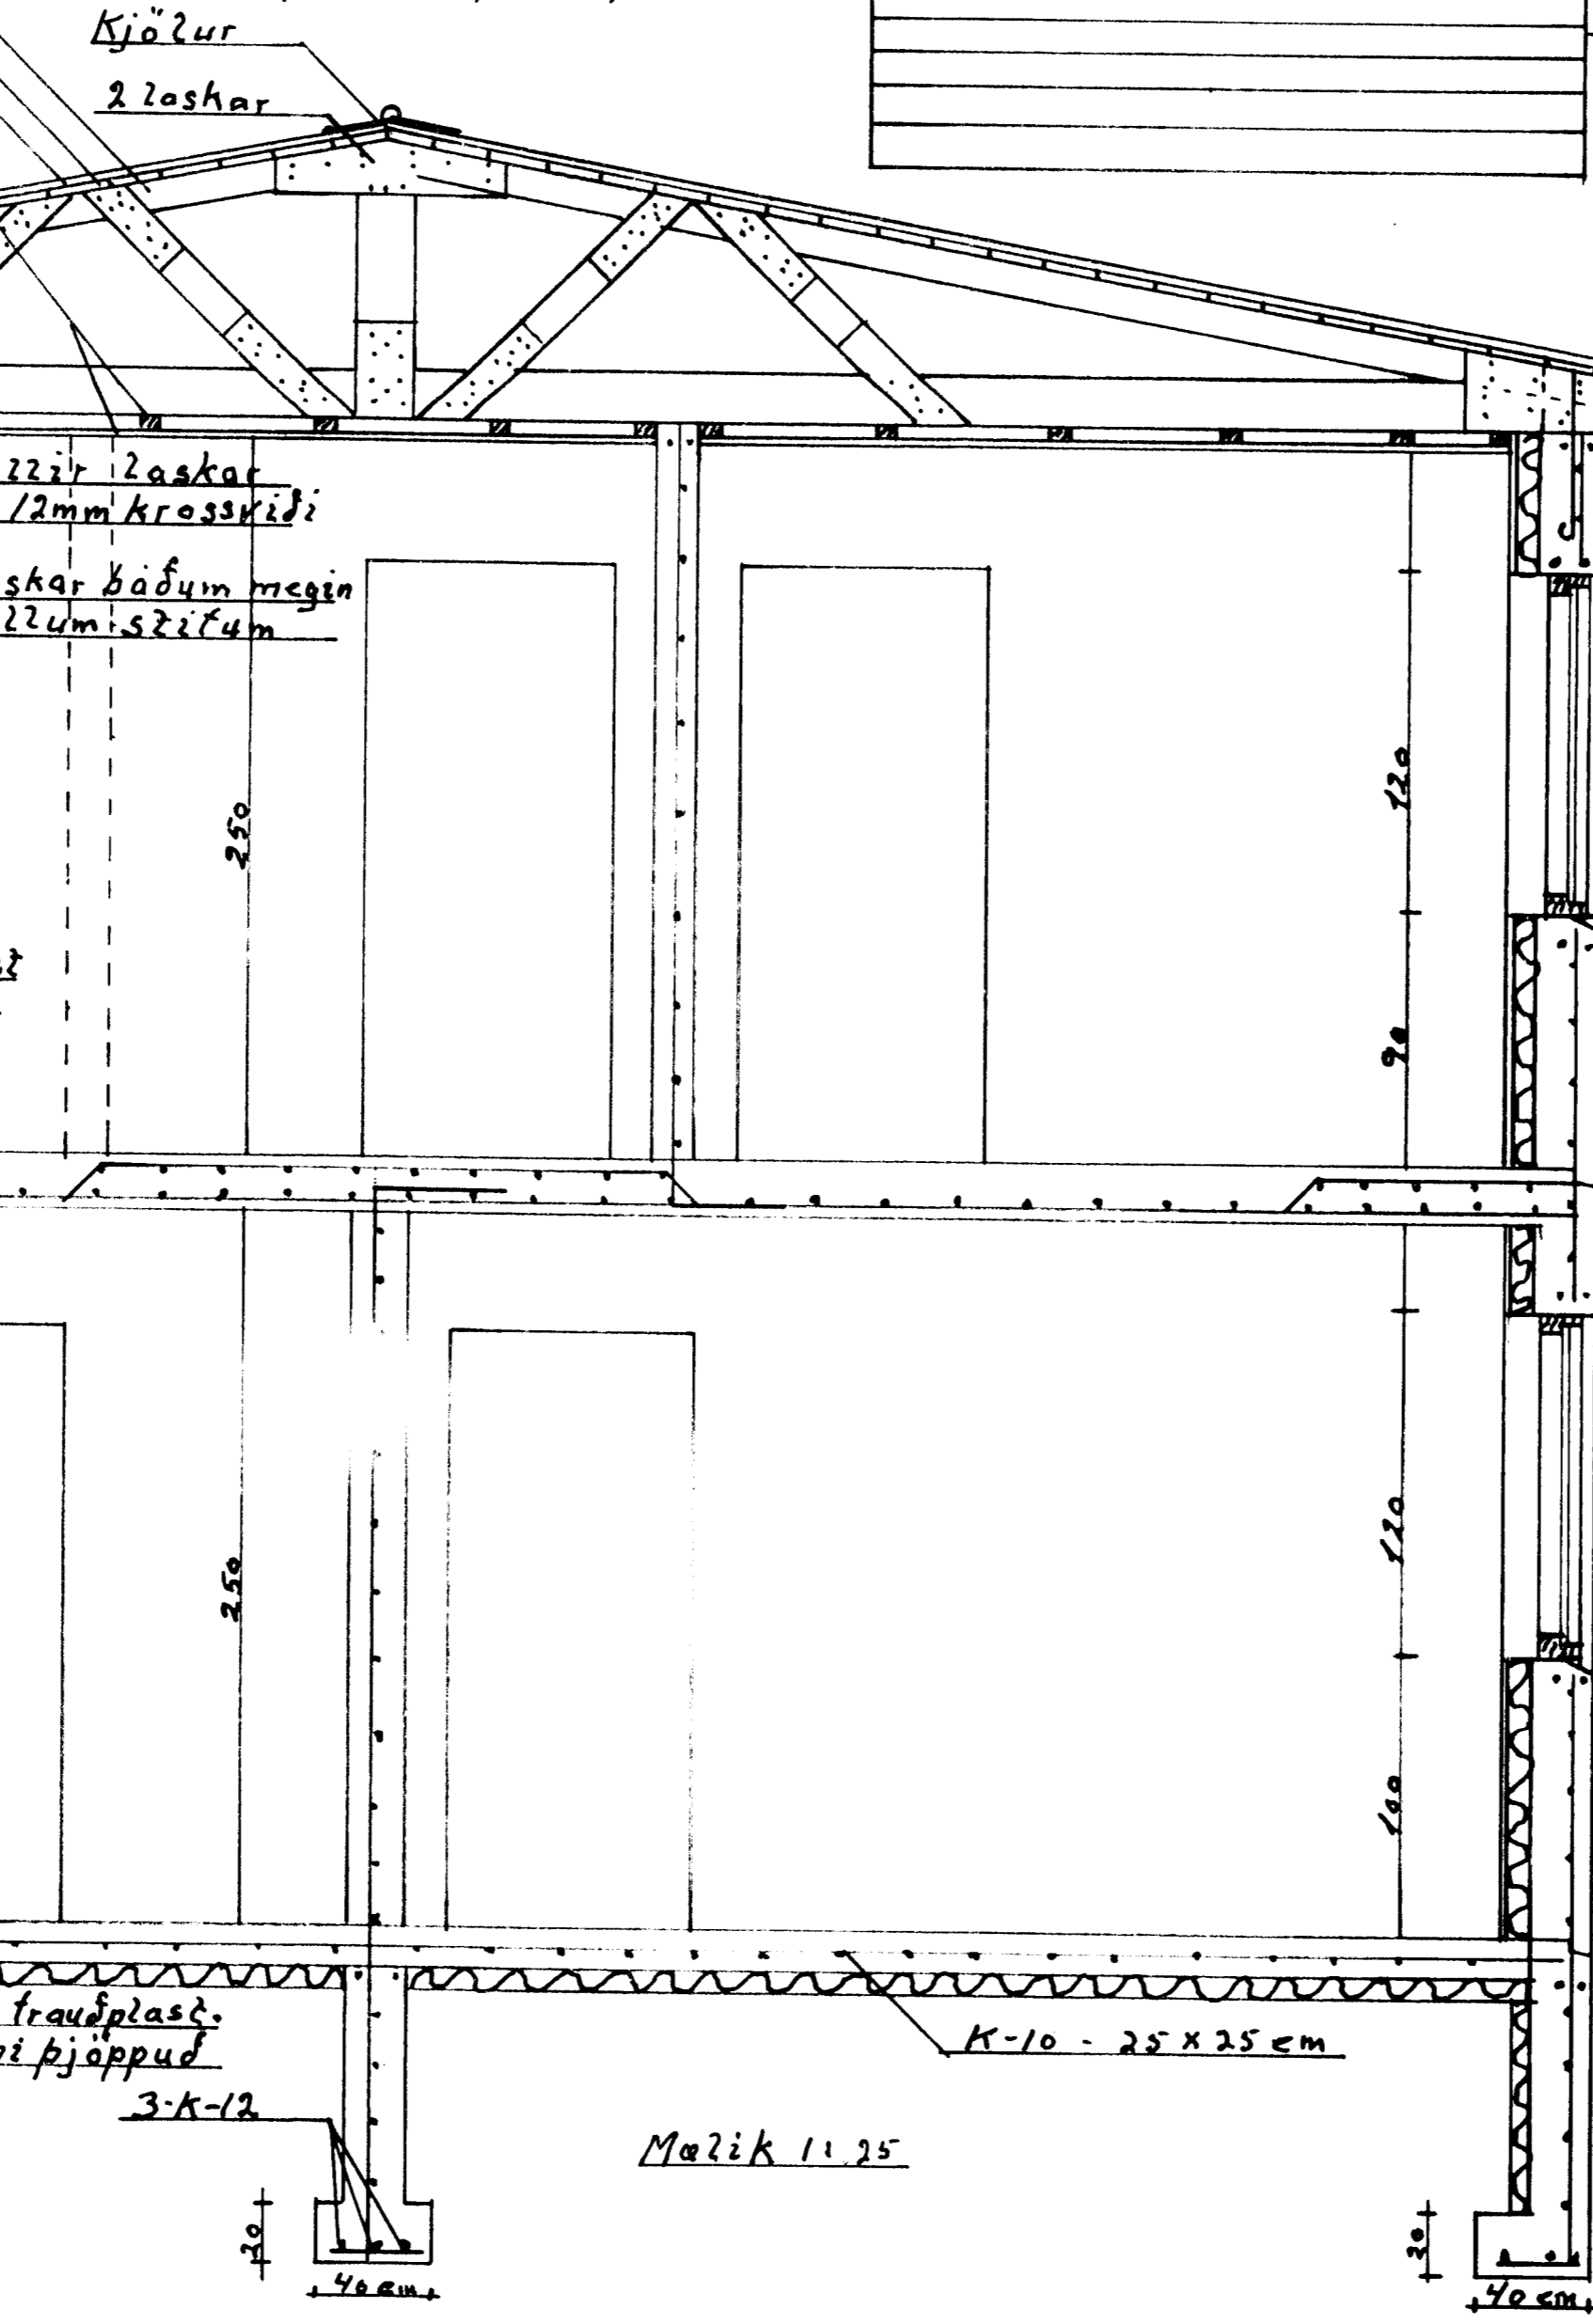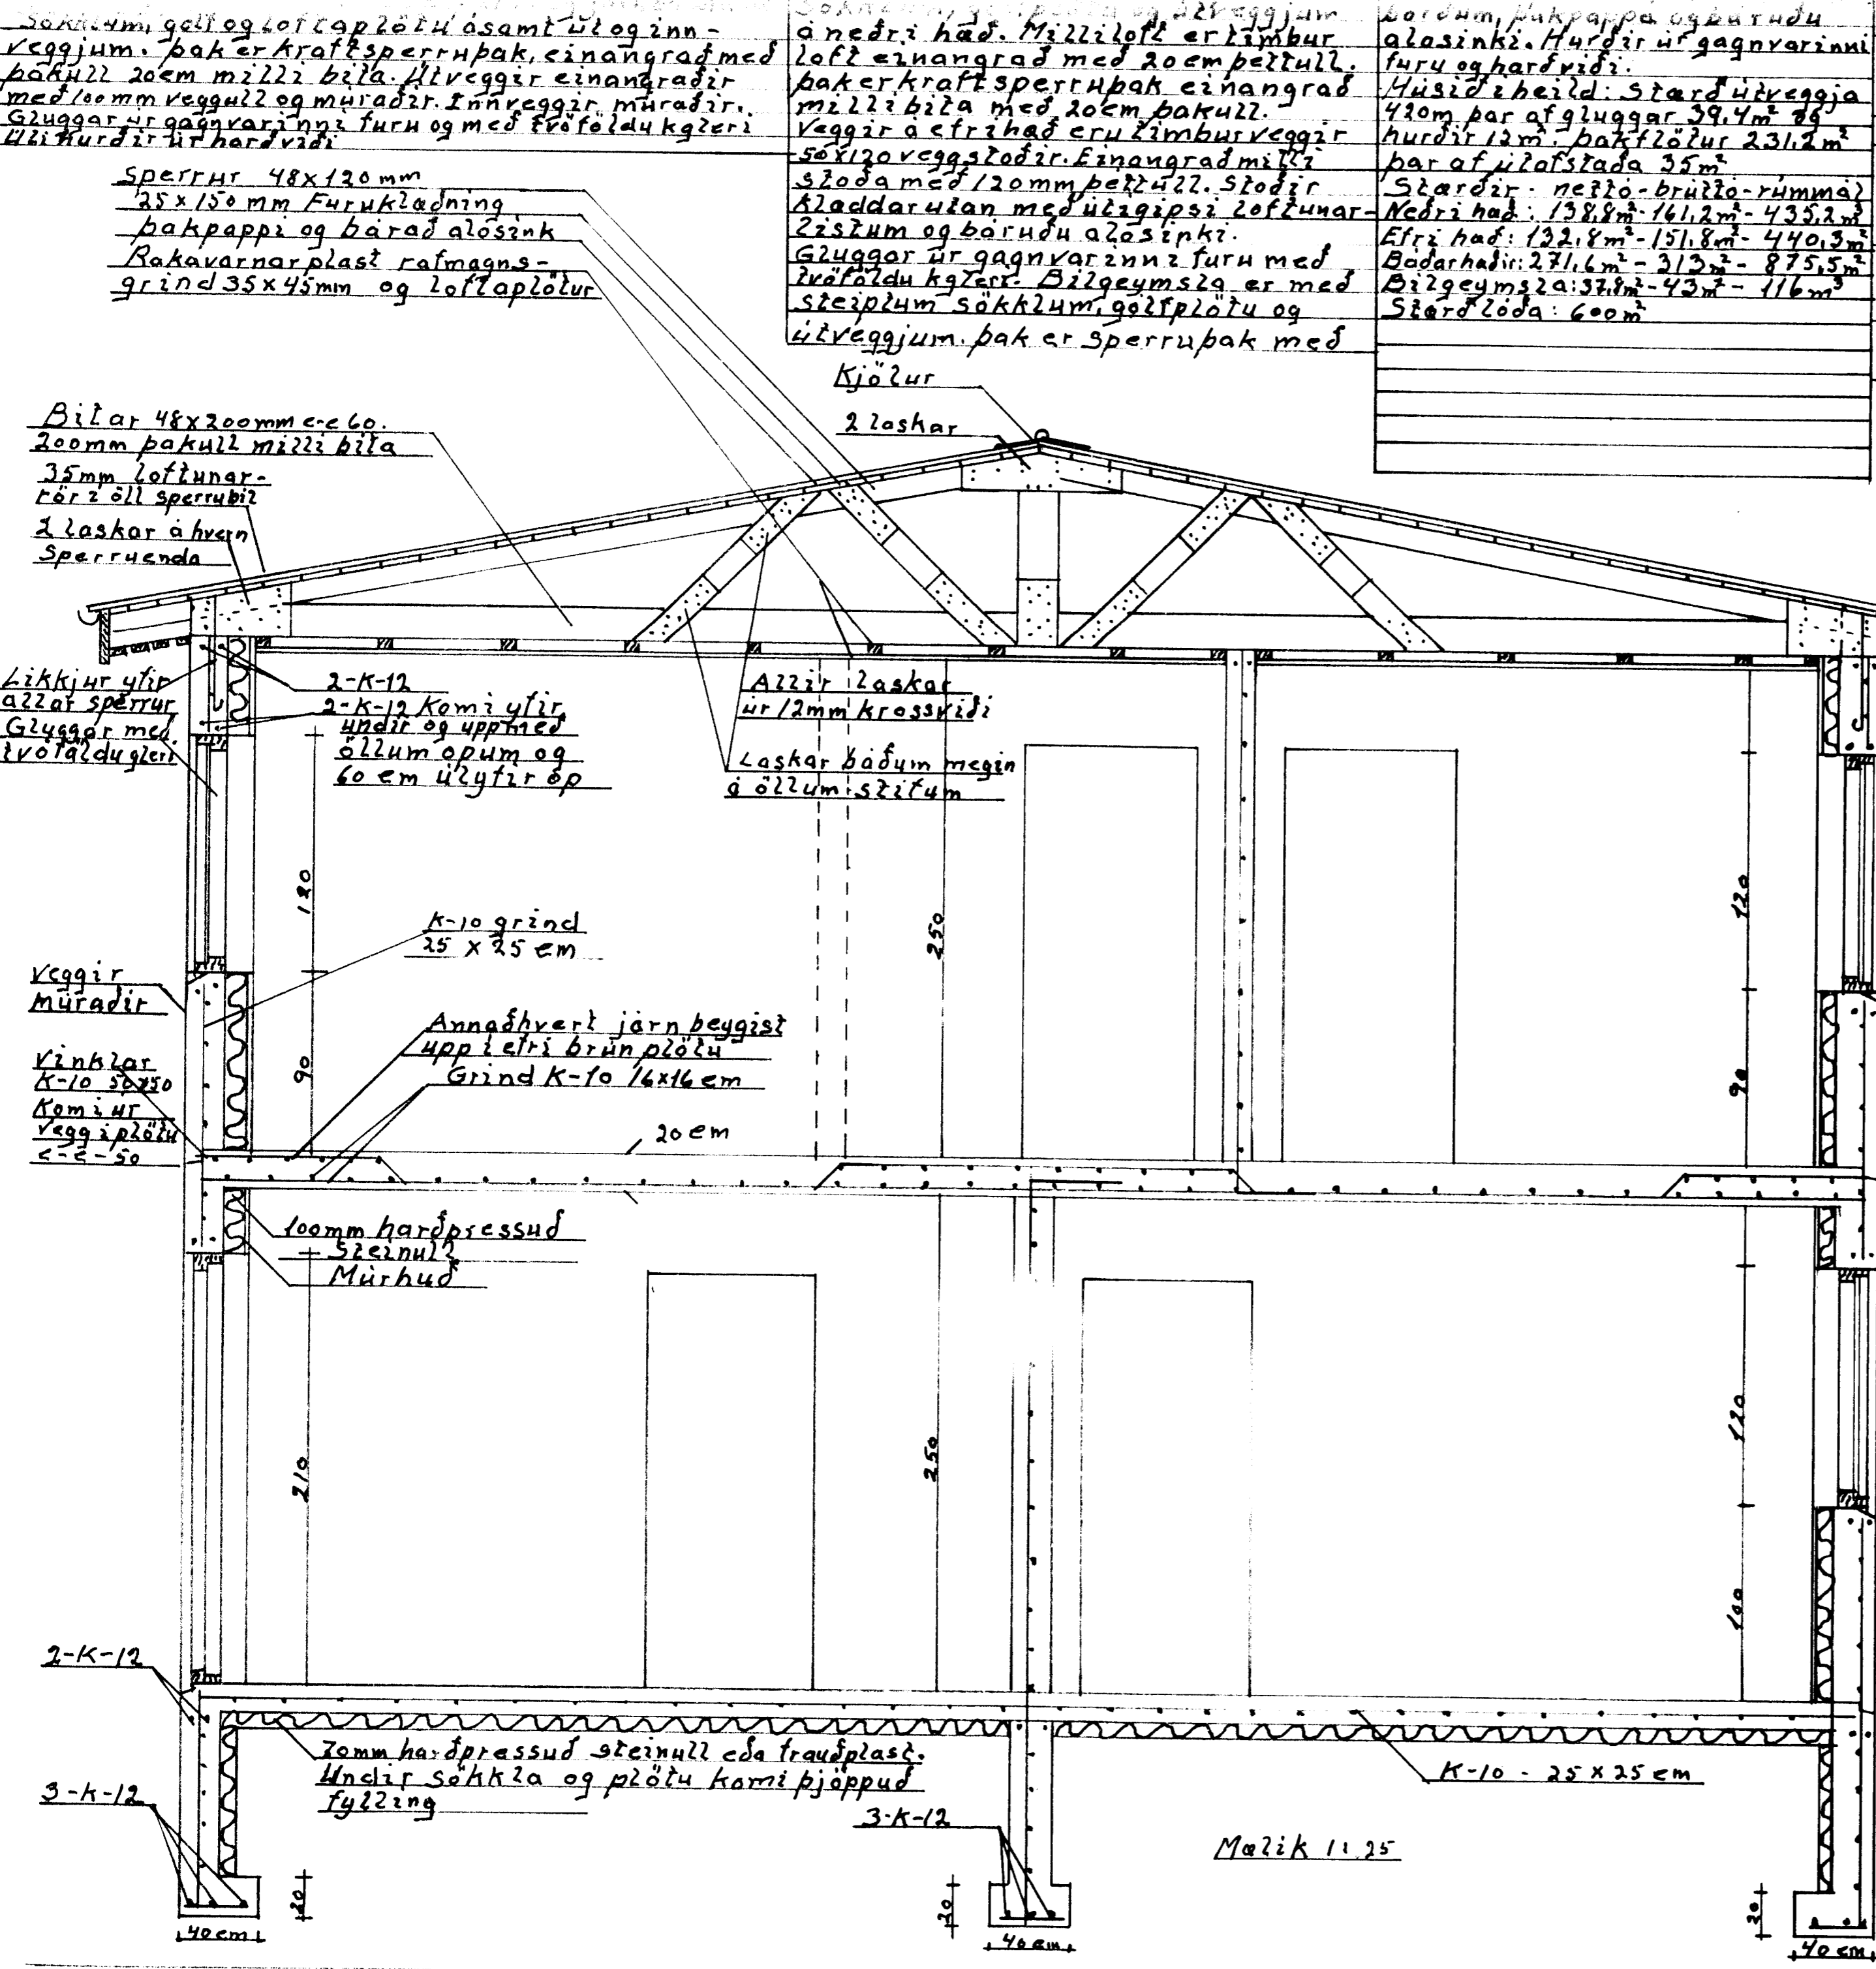

Teiknaði	Mazik	Brekastrigur 7e (Efrihvöll)
Mars	1:25	Stakkunahúsið. Járnalögn og
2012.	1:50	Frágangur. Afslökunmynd og
	1:500	Byggingarlýsing
	Ónefnd mál	
	1 em	Agúst Hreggindsson.

Mazik 11.25