


*Sigur Steinþór*  
BYGGINGARTEIÐLITRJA

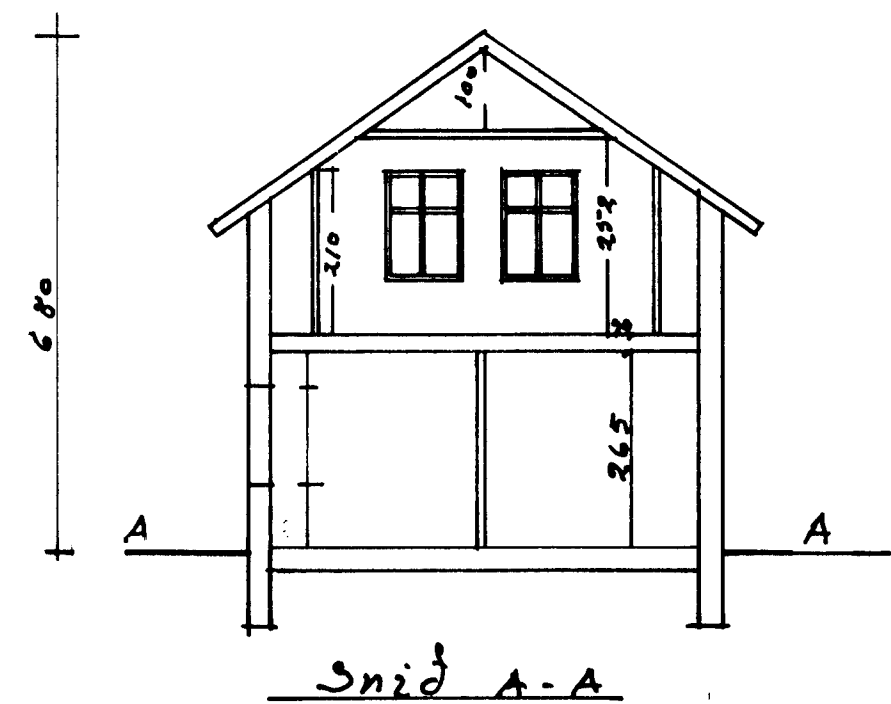

Snid A-A

Brekastígur 15 e forstofa:  
Sökkjar, Veggir og gólfplata steipt og jarnbundar. Þótt: 50x200 sperrur, 55x150 bordaklæðning, þakpappi og bærar alosink. Einangrun 40mm þakull, 34x45 rafmagnsgrind og loftla plötu. Veggir einangraðir að utan með 90mm þakull, vindpappi og bærar alosink.



Sólstofa: Steiptir og jarnbundnar sökkjar og gólfplata. Undir gólfplötu og veggjum þjappdur víkur. Gluggaveggir úr 55x115mm gagnrarinni furu. Sperrfur 68x120mm furu. Þrjátíð þrjú gler í bakri en þvöfalld gler í gluggum. Aðrir treverk í ystu klæðningu gagnraríð og fest m. ryð-trium saum og skrutum

Stærð forstofu: 7m brúdda - 5,5m netta - 20,4m<sup>2</sup>  
Stærð sólstofu: 14,44m brúdda - 12,24m netta - 42m<sup>2</sup>

Stærð bilgeymslu: 31,95m brúdda - 26,4m netta - 89m<sup>2</sup>

Stærð húss 1. hæð 47,2m brúdda - 34,72m netta 2. hæð 47,2m brúdda - 25,08m netta. Rúmval húss 254,88m<sup>2</sup>  
Stærð húss samtals 94,4 brúdda m<sup>2</sup> - 59,8 netta m<sup>2</sup>, 254,88m<sup>2</sup>  
Stærð húss, sólstofu og forstofu samtals 115m brúdda - 91,7m netta  
Stærð hæðar með forstofu og sólstofu 68,64m brúdda - 52,46m netta  
Þakflötur húss samt 91,2m<sup>2</sup> þar af sólst. 15,2m<sup>2</sup> forst. 8,4m<sup>2</sup> Hlutf. stada þaks utan útrveggja 8,4m<sup>2</sup>. Hlutf. hurdir 4m<sup>2</sup>  
Gluggar 29,59m<sup>2</sup> þakgluggar í sólstofu eru 7,4m<sup>2</sup>. Gluggar samt 44,39m<sup>2</sup>  
Gluggar og hlutf. hurdir samt. 48,39m<sup>2</sup>

Sóttir um breiðingu á gluggum, byggja sólstofu og nýja forstofu, og einangra og klæða útrveggja hússins á sama hátt og útrveggja forstofu.

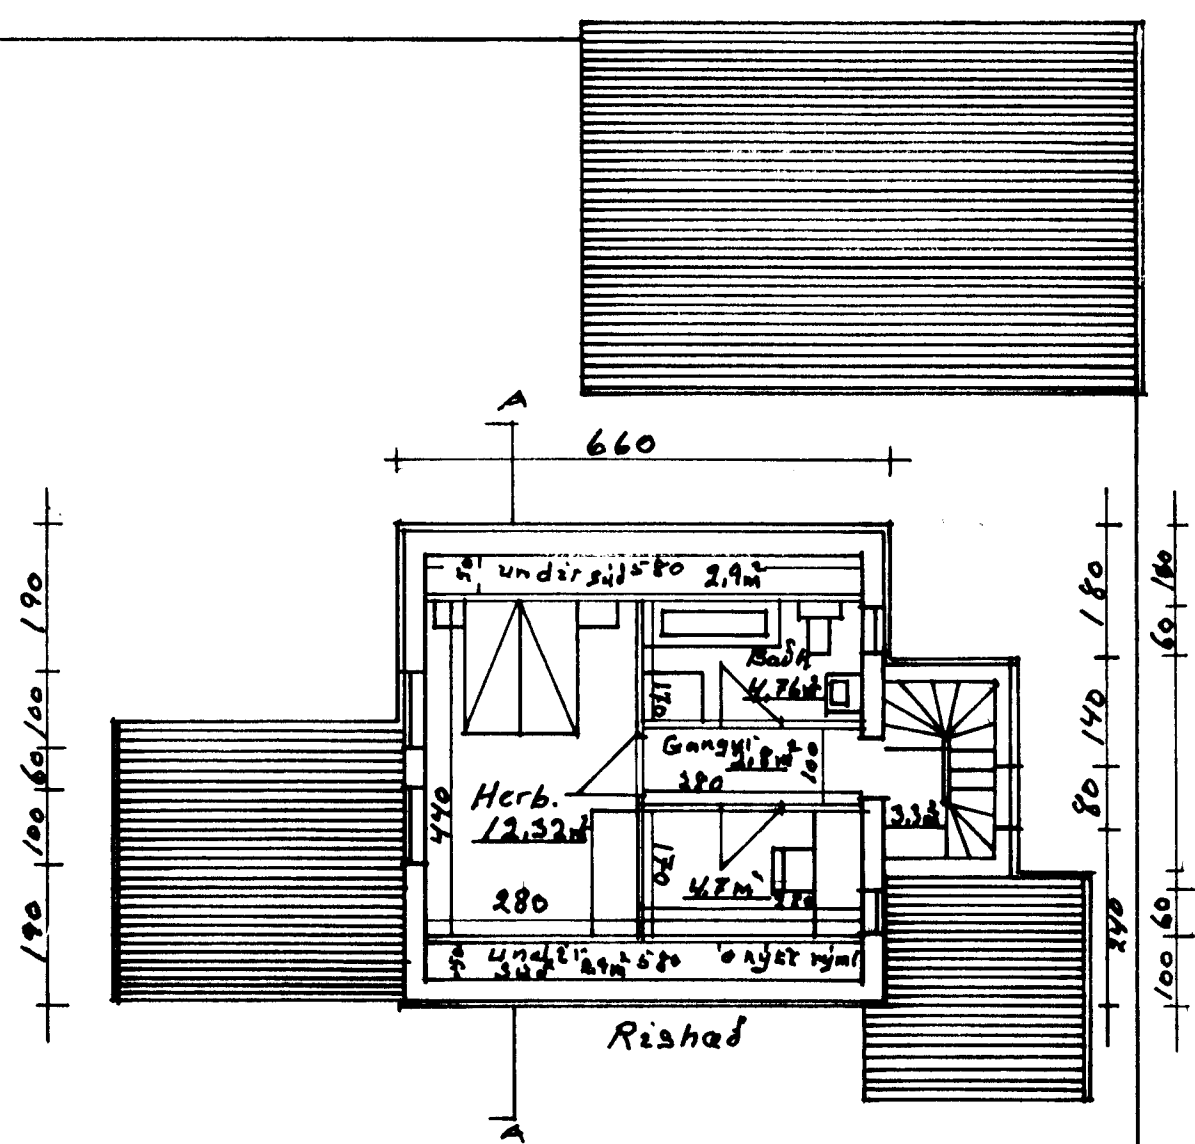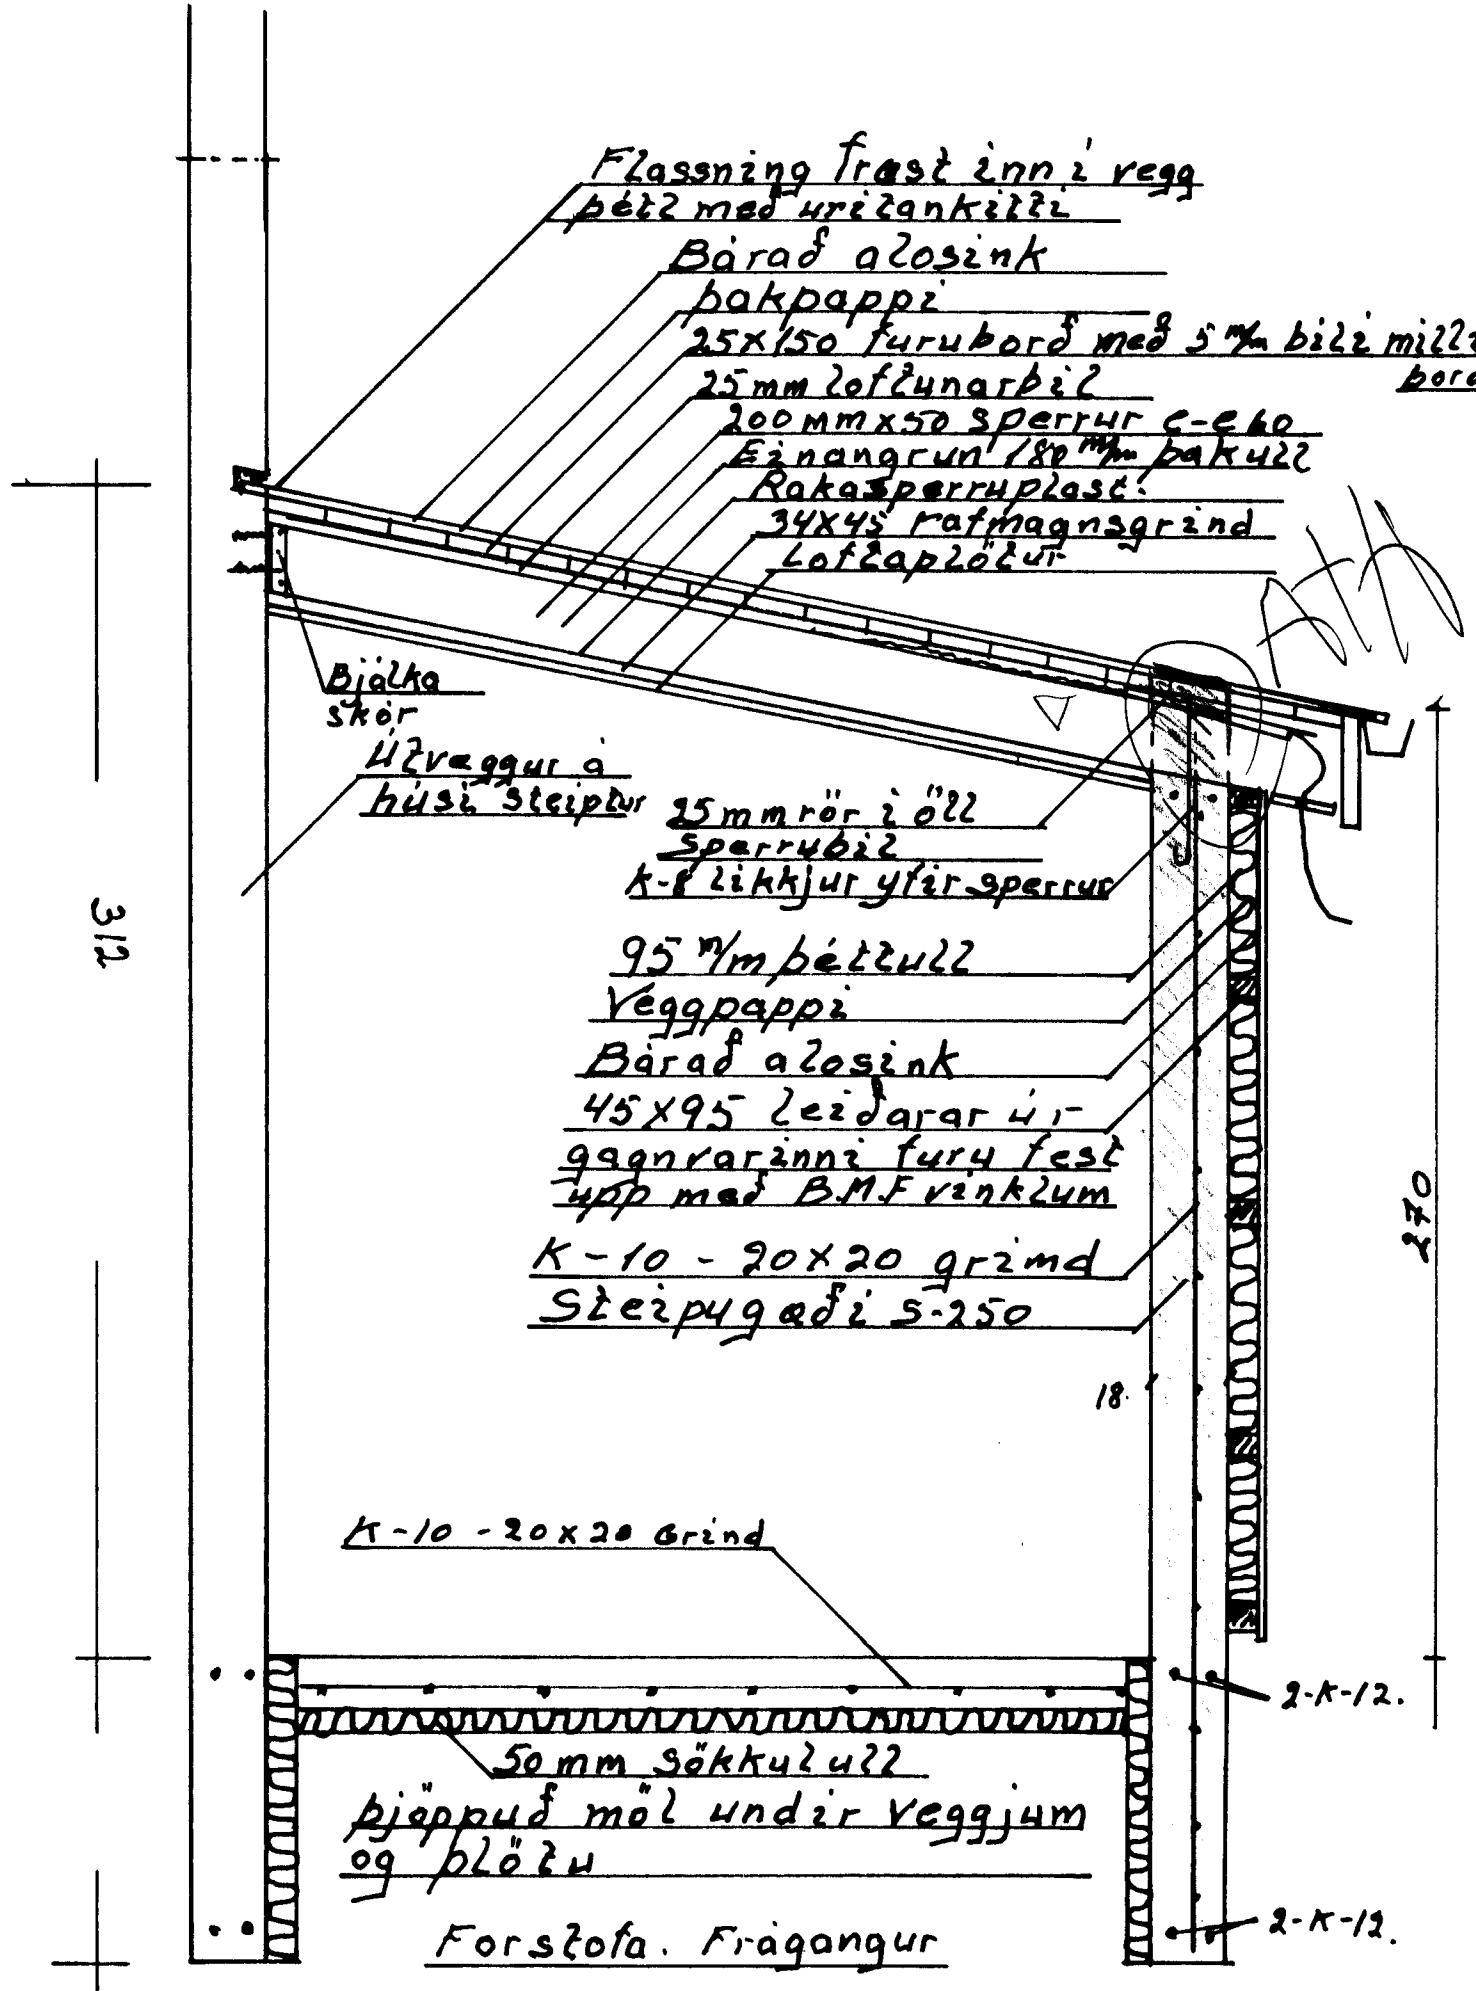

Rishad

Málak	Brekastígur 15 e
1:100	Teikning no 2 vegna forstofu, sólstofu breiðinga á gluggum og útrveggja klæðninga.
1:20	
16 ágúst	
2003	Agúst Arngrímsson 130737-3749