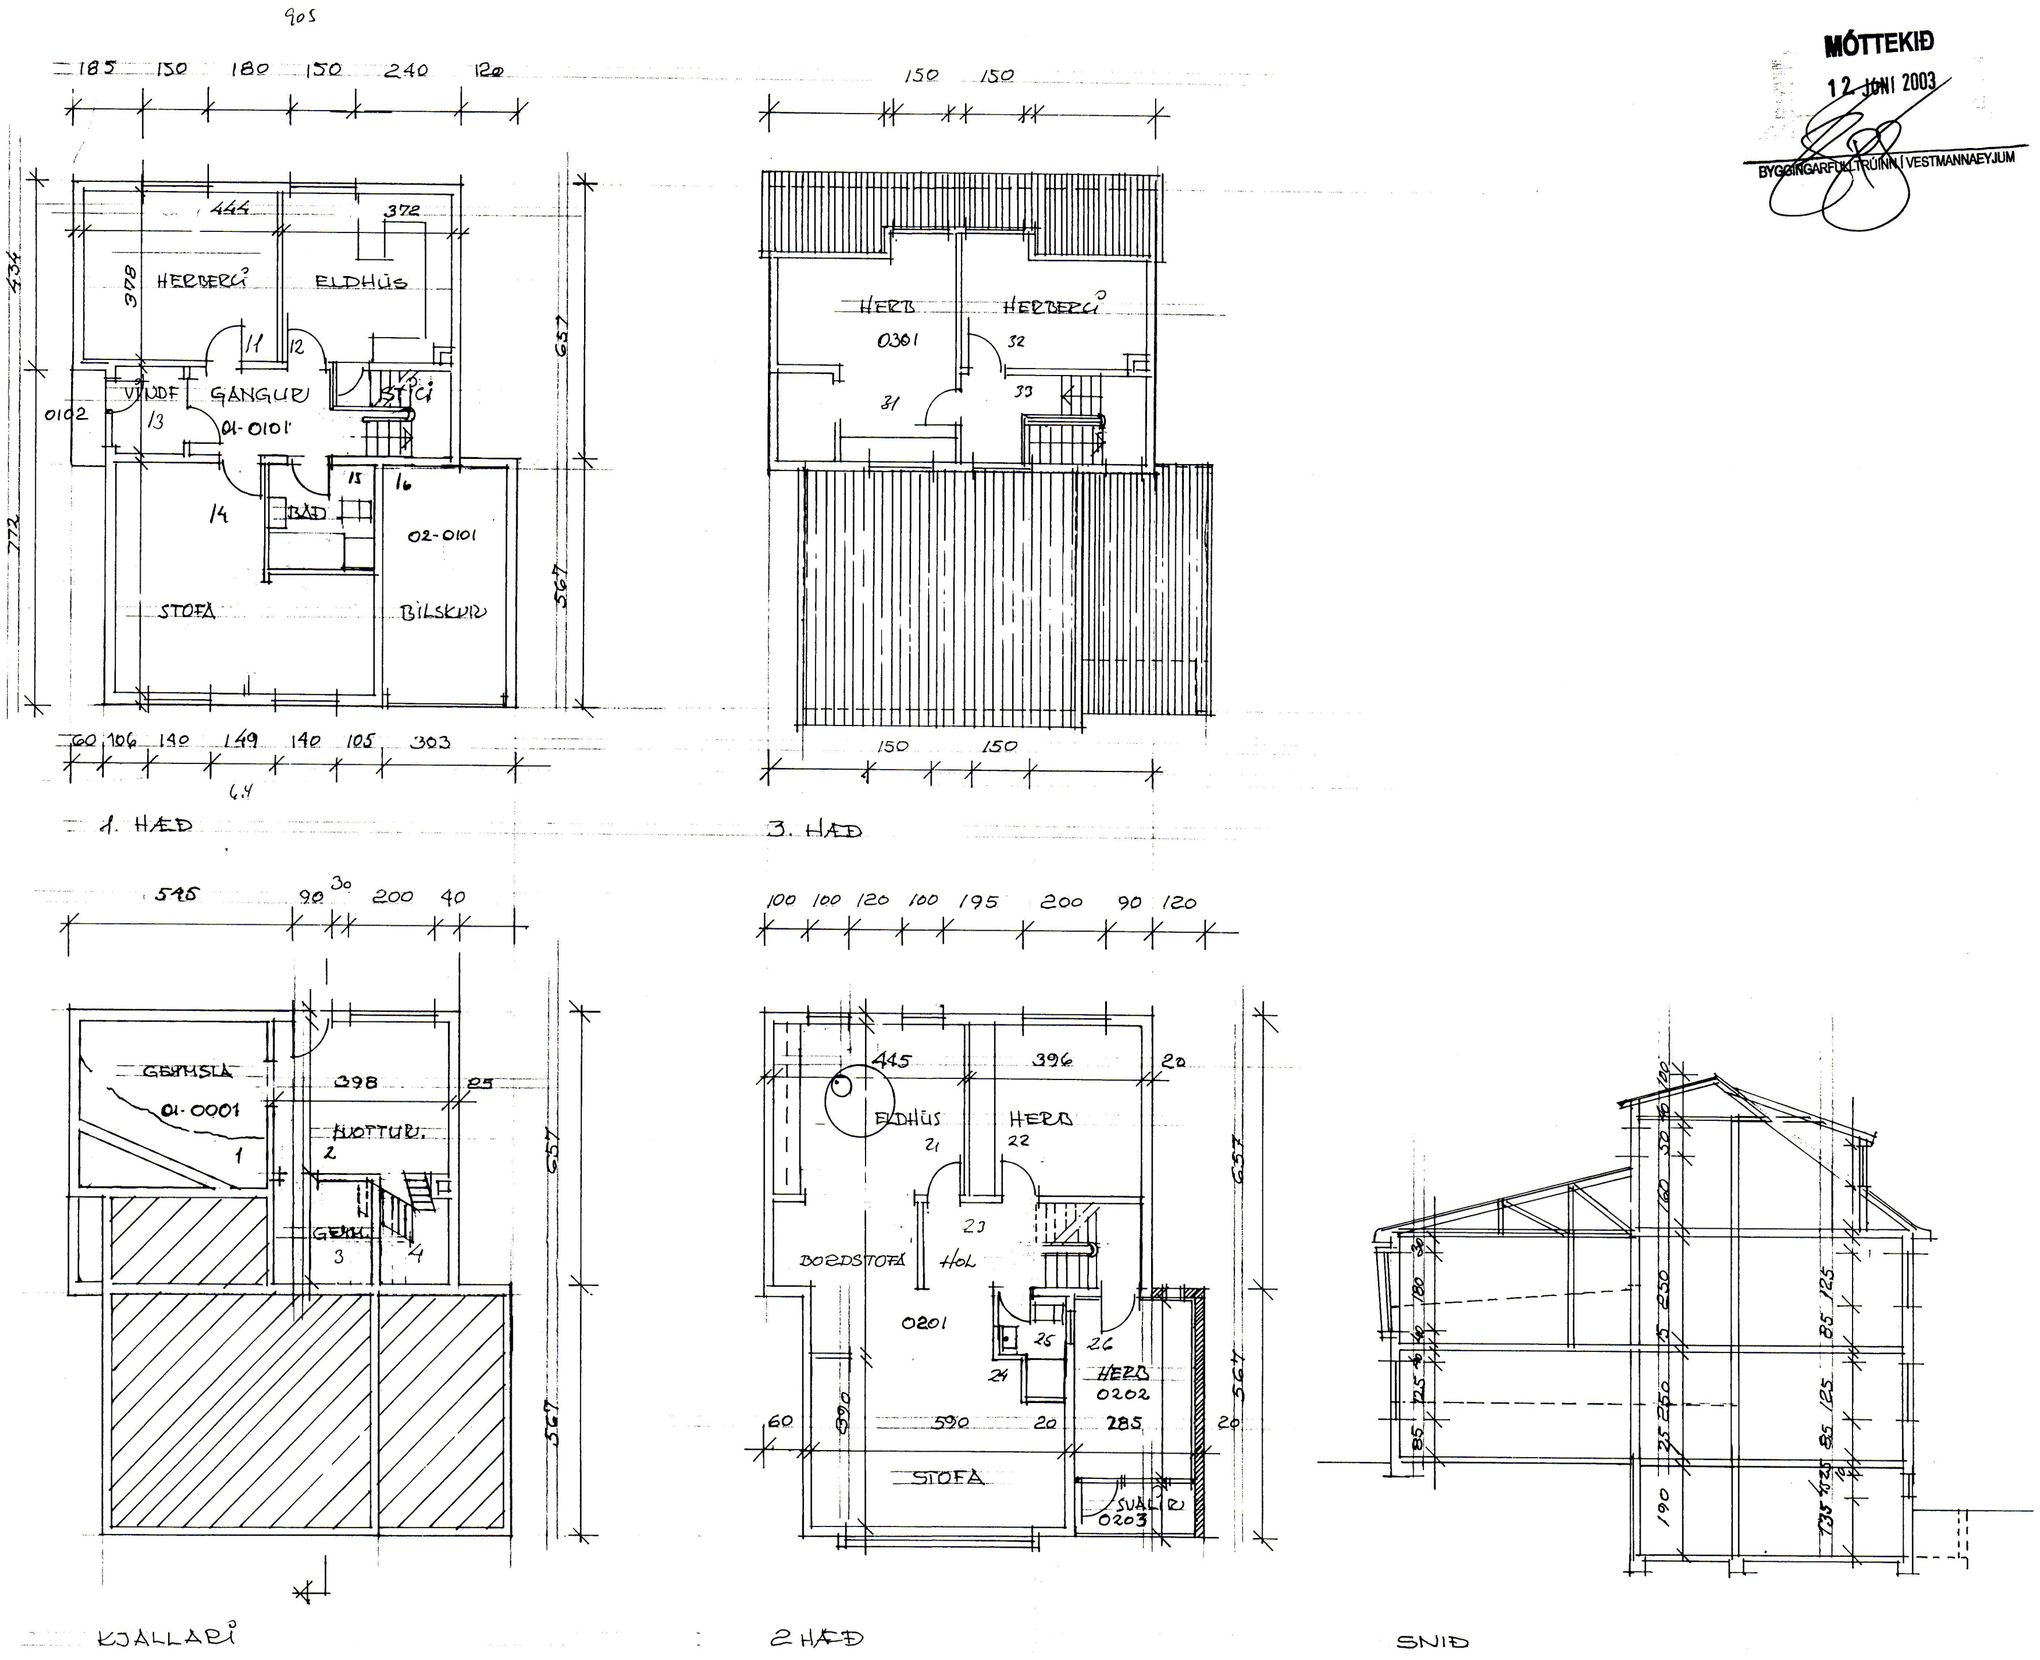

MÓTTEKIÐ
12 JÚNÍ 2003
BYGGINGARFULLTRÚINN Í VESTMANNAEYJUM

SAMÞYKKT Í SKIPULAGSNEFND
19 JÚNÍ 2003
BYGGINGARFULLTRÚINN Í VESTMANNAEYJUM

NR	DAGS.	BREYTING
A		
B		
C		
D		
E		
F		
G		
H		

SKÝRINGAR

ÚTVEGGIR: HLAÐNIR 200mm VEGGIR, PÚSSAÐIR AÐ UTAN OG MÁLAÐIR Í LJÓSUM LIT. EINANGRAÐIR AÐ INNAN MEÐ 75mm PLASTEINANGRUN OG PÚSSAÐIR, FÍNPÚSSAÐIR OG MÁLAÐIR.
ÞAK: BÁRUJÁRN Á icopal-ÞAKPAPPA OG 1x6" ÞAKKLÆÐNINGU SEM ER NEGLD MEÐ 3 STK 3" NÖGLUM Í HVERJA SPERRU, YUFIR SVÖLUM MEÐ 4" NÖGLUM.
REIM AÐ NORÐAN 2x9" BOLTUÐ MEÐ M10 MÚRBOLTUM L=150 c/c 700mm
BITI YFIR GLUGGA: 115X200mm LÍMTRÉ FESTUR SITT HVORU MEGIN MEÐ 2 STK 75x75x6x50 BMF "BETONVINKLER" EÐA SAMSVARANDI. 10mm SNITTTEINA Í LÍMTRÉ OG M10 MÚRBOLTUM L=120mm Í VEGGI
BITI AÐ FRAMAN: 90X200mm LÍMTRÉ FESTUR SITT HVORU MEGIN MEÐ 75x75x6x50 BMF VINKLUM.
SPERRUR: 2X9" c/c 600 mm, FESTAR Í REIM OG LÍMTRÉSBITA MEÐ 51x164 BMF- "BJÆLKESKO" FEST MEÐ 4x6 STK 40/40 KAMBSAUMI. SPERRA NÆST VESTURVEGG FEST Í VEGG MEÐ M10 MÚRBOLTUM L=150mm c/c 700mm.
EINANGRUN: 200mm STEINULLAREINANGRUN MEÐ ÁLÍMDUM VINDPAPPA, ÞOLPLAST AÐ NEÐAN.
RAFMAGNSGRIND: 34x45mm c/c 400mm
LOFTSKLÆÐNING: 12mm GIFSPLÖTUR.
GLUGGAR: ÞRÝSTIFÚAVARIN FURA, TVÖFALT EINANGRUNARGLER.

STÆRÐIR:	NETTÓ m2	BRÚTTÓ m2	RÚMMÁL m3
KJALLARI	36,2	45,9	82,5
1. HÆÐ	77,6	92,3	248,7
BÍLSKÚR	15,3	17,5	42,1
2. HÆÐ	80,1	90,2	252,2
VIÐBYGGING	11,3	13,3	33,2
3. HÆÐ	43,8	42,3	108,7
ÞAK			42,0
SAMTALS	264,3 m2	301,5 m2	828,2 m3

Teiknistofa PZ ehf
Ráðgjafarverkfræðiþjónusta
FRV
Kirkjuvegi 23 900 Vestmannaeyjum Sími 481-2711 Fax-481-3076
Heimasíða http//www.teiknistofa.is Netfang pz@teiknistofa.is

Verkheiti
BREKASTIGUR 12

Verkefni
GRUNNMYNDIR OG SNIÐ

Dags.	Hannað	Verk.nr	Mælikvarði
MAI-2003	PZ	0315	1:100
Yfirfarið	Teiknað	Teikn.nr	Breyting
	PZ	101	

Samþykkt Pan Zophaniassa 120742-3379