

MÓTTEKID

12 JUNI 2003

BYGGINGARFULLTRÚNNI VESTMANNAEYJUM

SAMÞYKKT Í SKIPULAGSNEFND

12 JUNI 2003

BYGGINGARFULLTRÚNNI VESTMANNAEYJUM

NR	DAGS.	BREYTING
A		
B		
C		
D		
E		
F		
G		
H		

SKÝRINGAR

**Teiknistofa PZ ehf**  
Ráðgjafarverkfræðipjónusta



Kirkjuvegi 23 900 Vestmannaeyjum Sími 481-2711 Fax-481-3076  
Heimasíða <http://www.teiknistofa.is> Netfang [pz@teiknistofa.is](mailto:pz@teiknistofa.is)


Verkefni  
BREKASTIGUR 12. VESTMANNAEYJUM

Verkefni  
ÞVERSNIÐ


Dags.	Hannað	Verk.nr	Mælikvarði
Mai-2003	PZ	035	1:20
Yfirarið	Teiknað	Teikn.nr	Breyting
	PZ	103	

Samþykkt  
*Guðrún Lohmann* 1207423329

ÞEUSJÆRUSPÖTUR, DÁKUPAPPÍ  
1x6" DÁKILFLÆÐING  
SPERUR 2x9" G 60 cm  
RÍM 2x9" BOLTUÐ A UELC MFD  
MIO HURDOLTA L=150 m m  
BITI YFIR GLUGGA 115x200 m m LÍMTRÉ  
SPERUR FESTAÐ MFD DHF-ÞÓÐUKA  
SKÖ-FELT MFD 4x6 40% KAMBILUM  
KALT MFD 90x200 m m LÍMTRÉ  
LÍMTRÉSTAR FESTAÐI URCCI MFD  
DHF "BETUNDIKLEA" 75x75x6 m m 2 STK  
YFIR HUORU ÞÓÐA LÍMTRÉS YFIR GLUGGA  
OG 1 STK YFIR KALTÞITA 10 m m SVIT-  
TRÍÐAR Í LÍMTRÉ OG MIO HURDOLTA  
L=100 Í STEIN

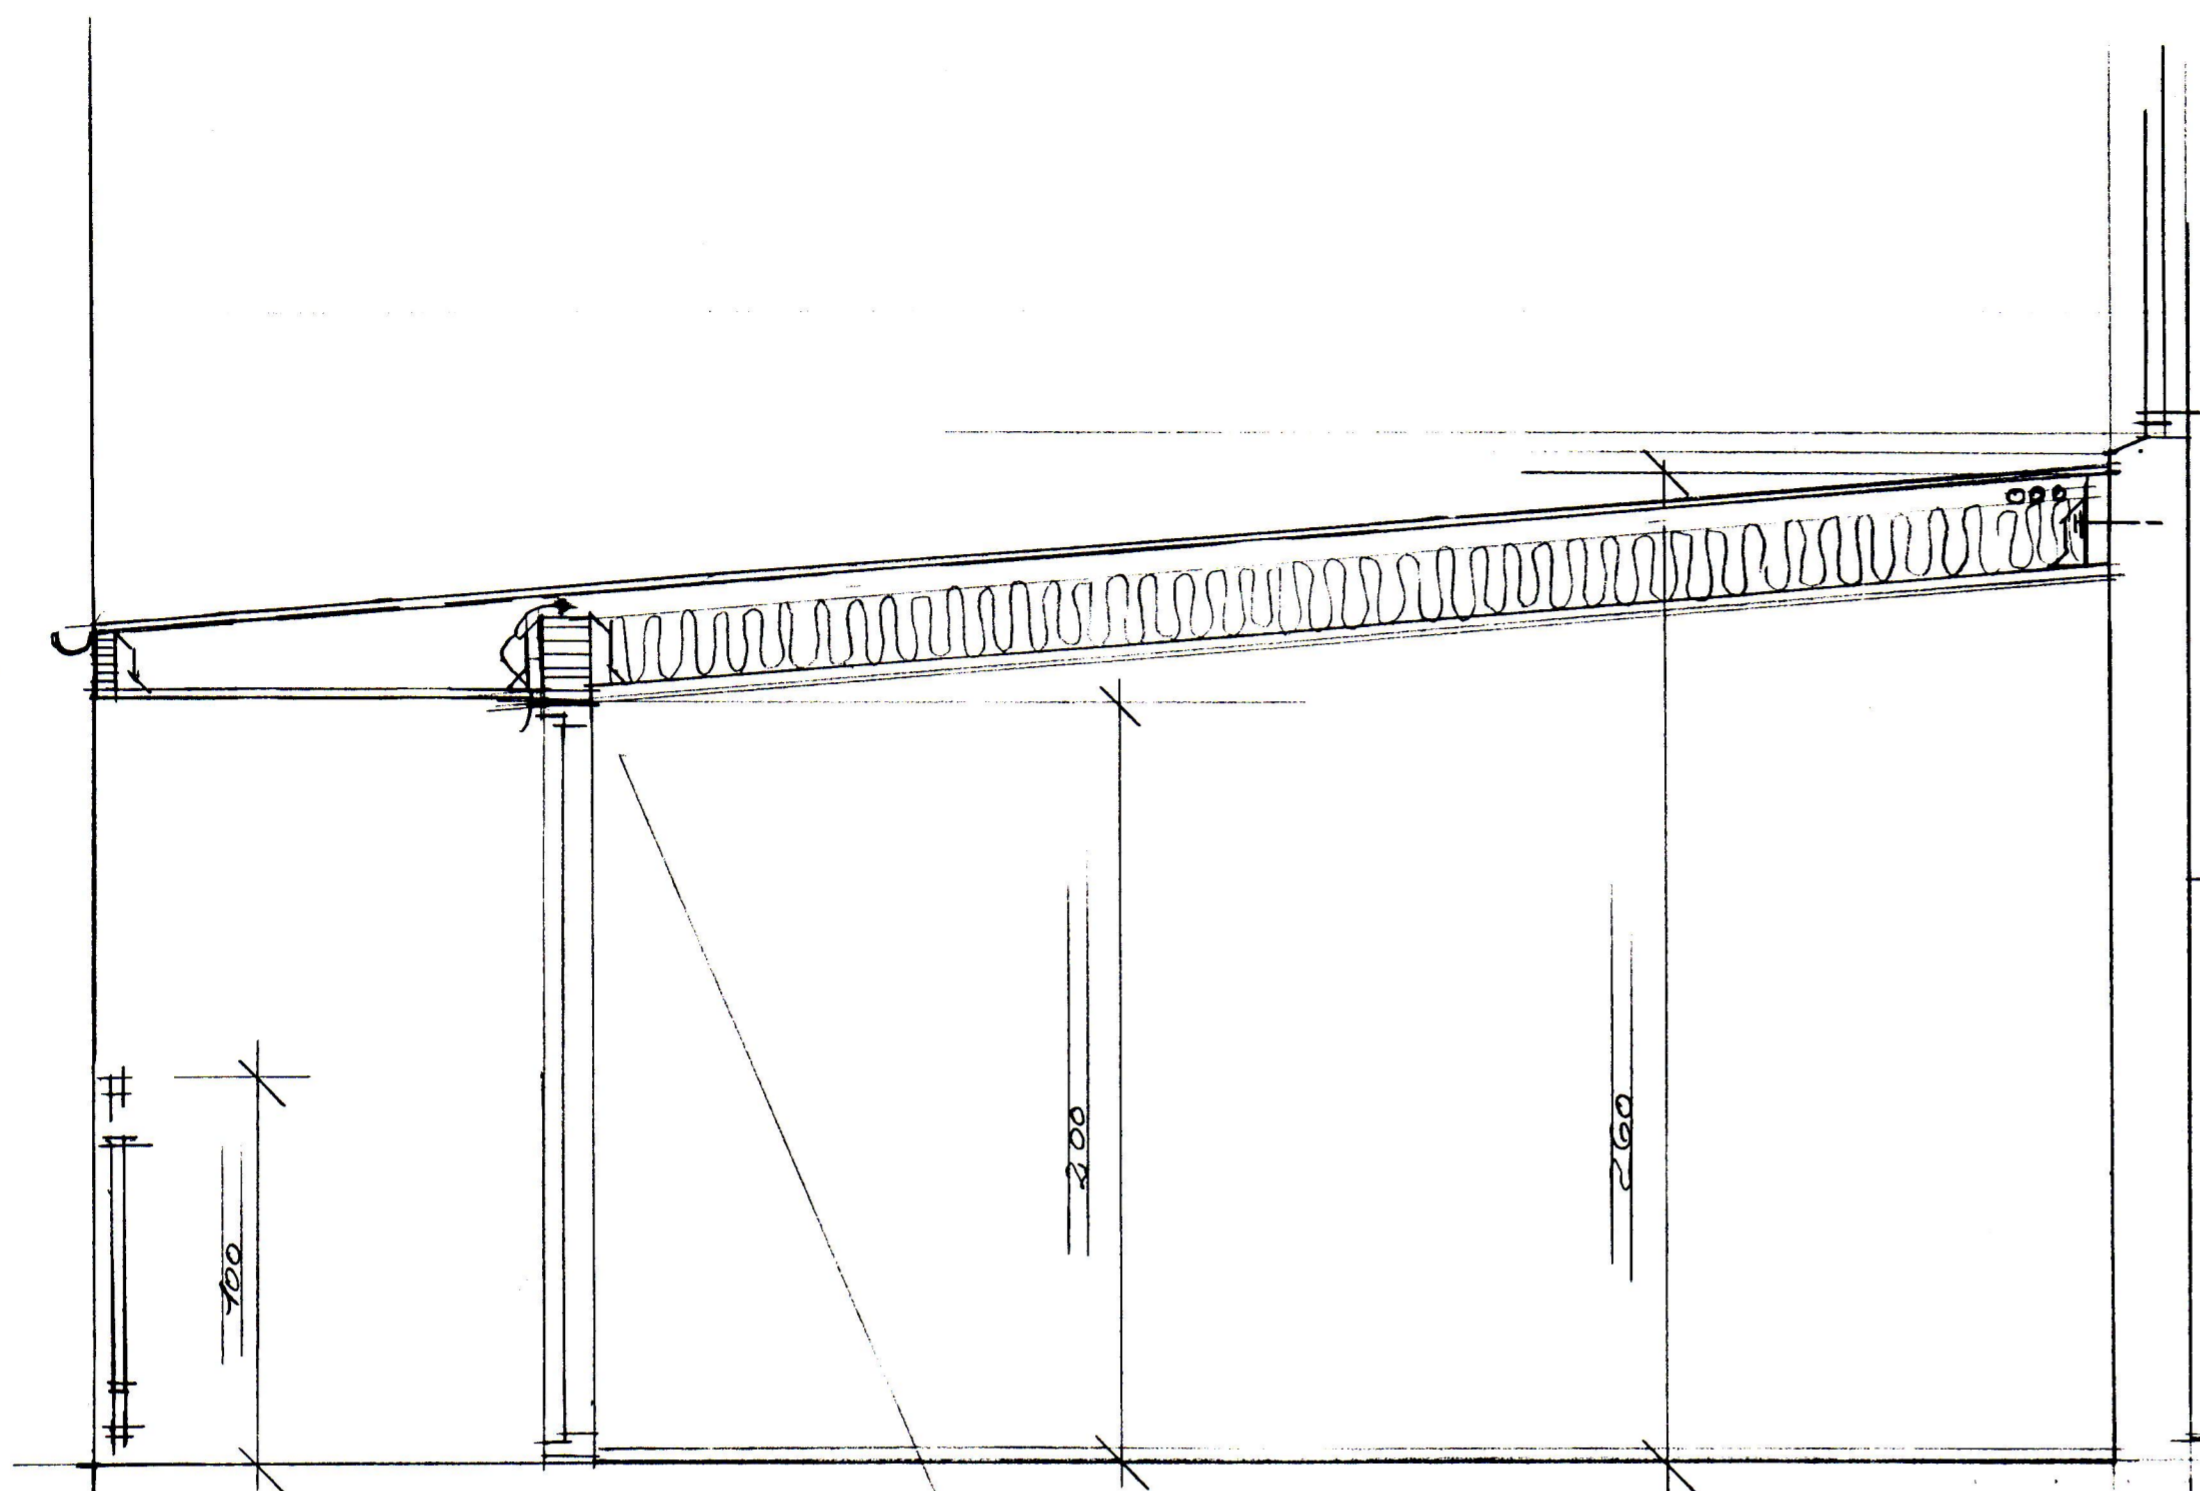

DRIL 1:5

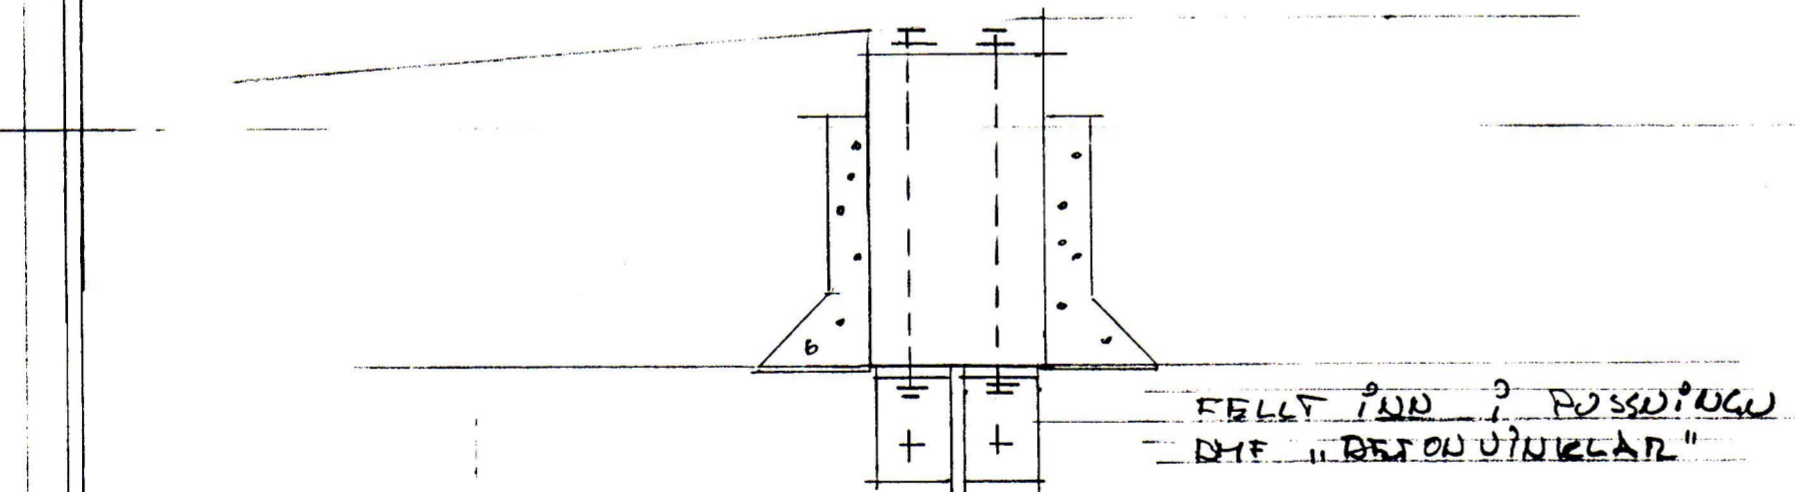

FELT INN? ÞÓÐINGU  
DHF "BETUNDIKLEA"

SVIÐ ÞEUSJÆRUS OG YFIRGLUGGU 1:20