
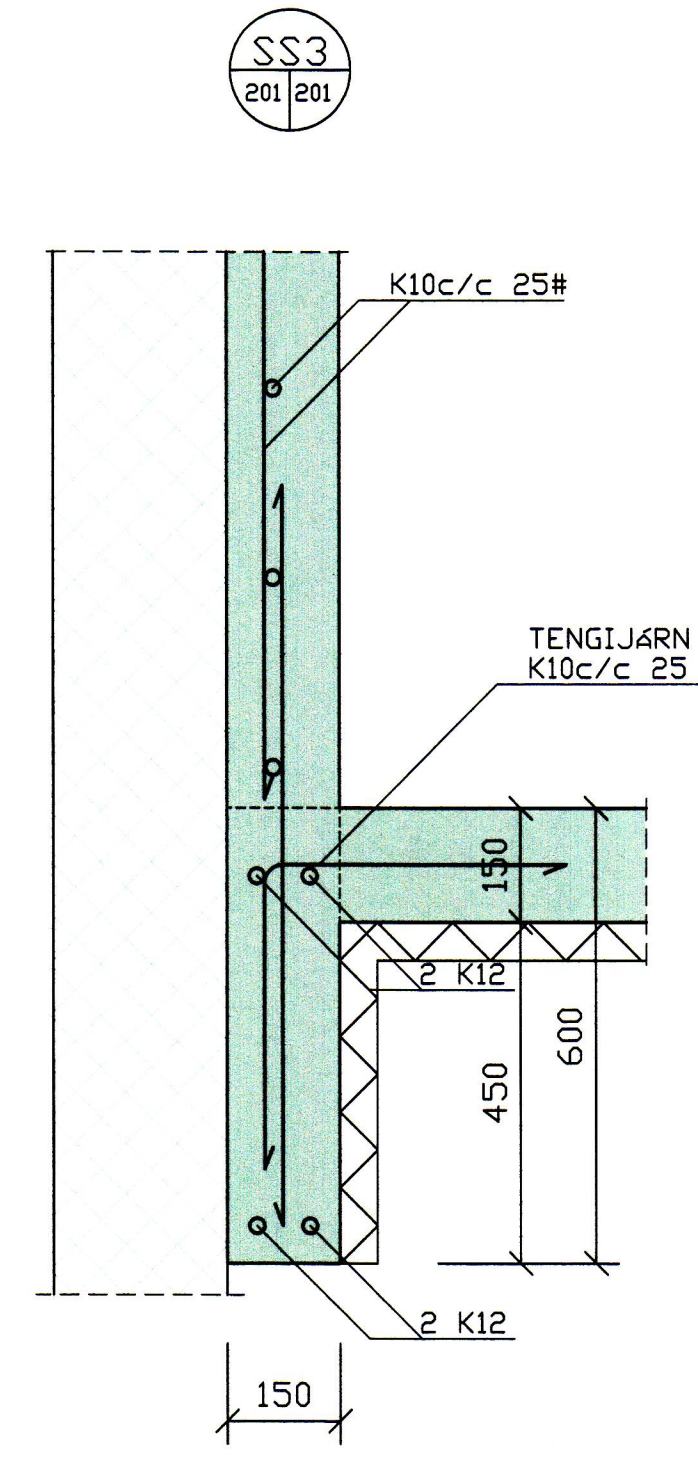
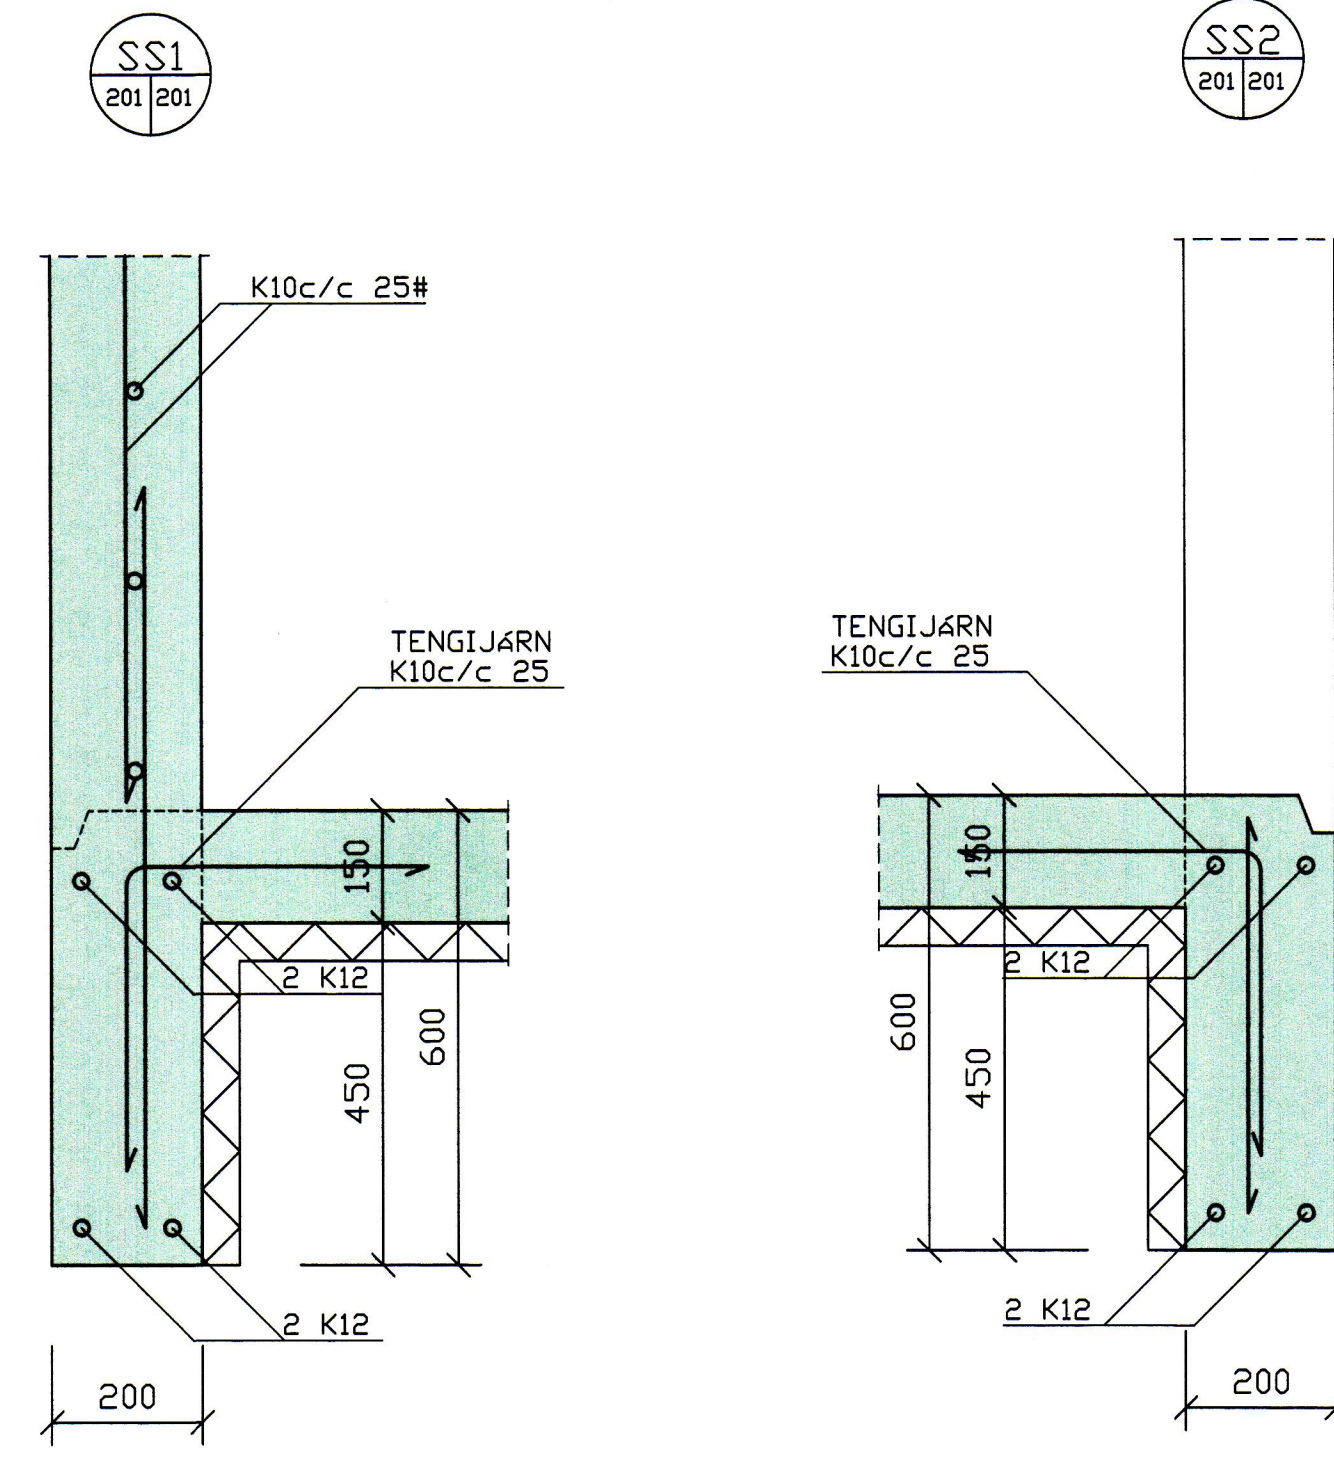


SAMPYKKT AF BYGGINGARFULLTRÚA
13. OKT. 2010
Sigurður S. Þorgeirsson
BYGGINGARFULLTRÚNNI VESTMANNNAEYJUM

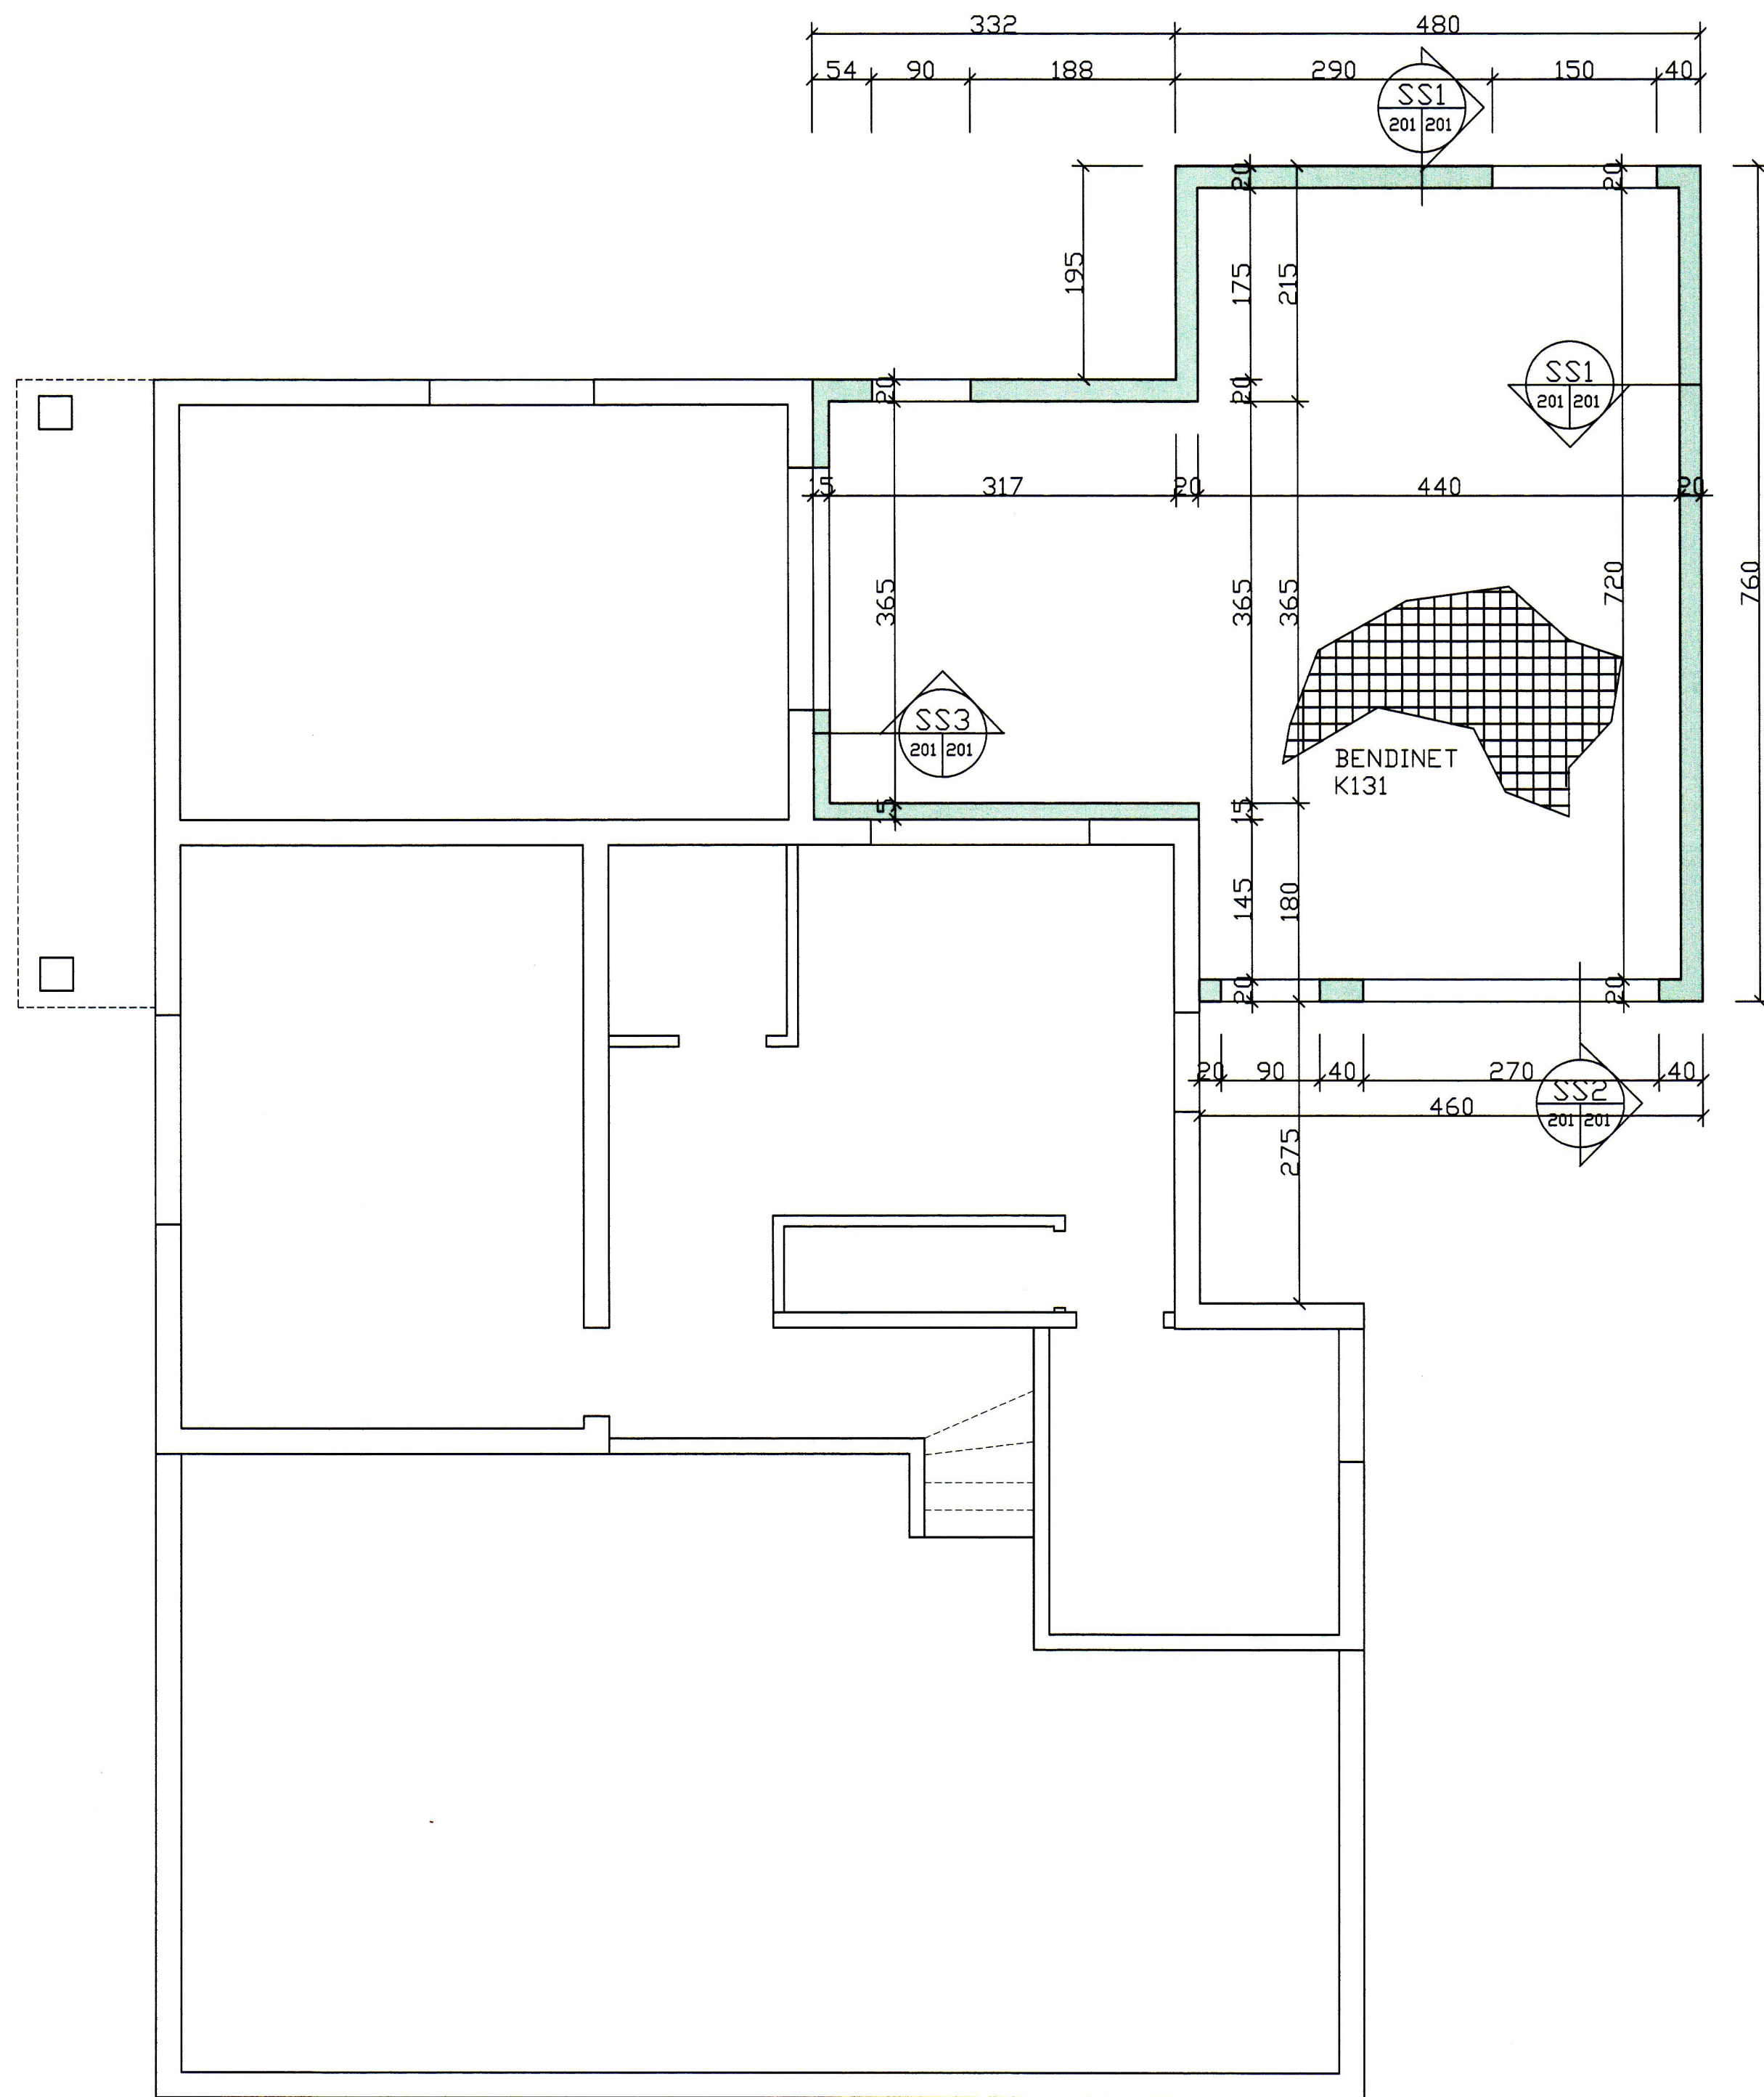

NR	DAGS.	BREYTING
A		
B		
C		
D		
E		
F		
G		
H		

SKÝRINGAR

GRUNNMYND UNDIRSTÖÐUR

Teiknistofa PZ ehf
Ráðgjafarverkefniþjónusta  FRV
Kirkjuveg 23 900 Vestmannaeyjum Sími 481-2711 Fax 481-3076
Heimasíða <http://www.teiknistofa.is> Netfang pz@teiknistofa.is

Verkefni
BREKKUGATA 11 VESTM.EYJUM
VIÐBYGGING BÍLSKÚR

Verkefni
GRUNNMYND OG SNIÐ
UNDIRSTÖÐUR

Dags.	Hannað	Verk.nr	Mælikvarði
SEPT. 10		0227-1	1:50 1:10
Yfirfarið	Teiknað	Teikn.nr	Breyting
	EA	201	

Sampykkt *Sigurður S. Þorgeirsson* 2407571-2008