
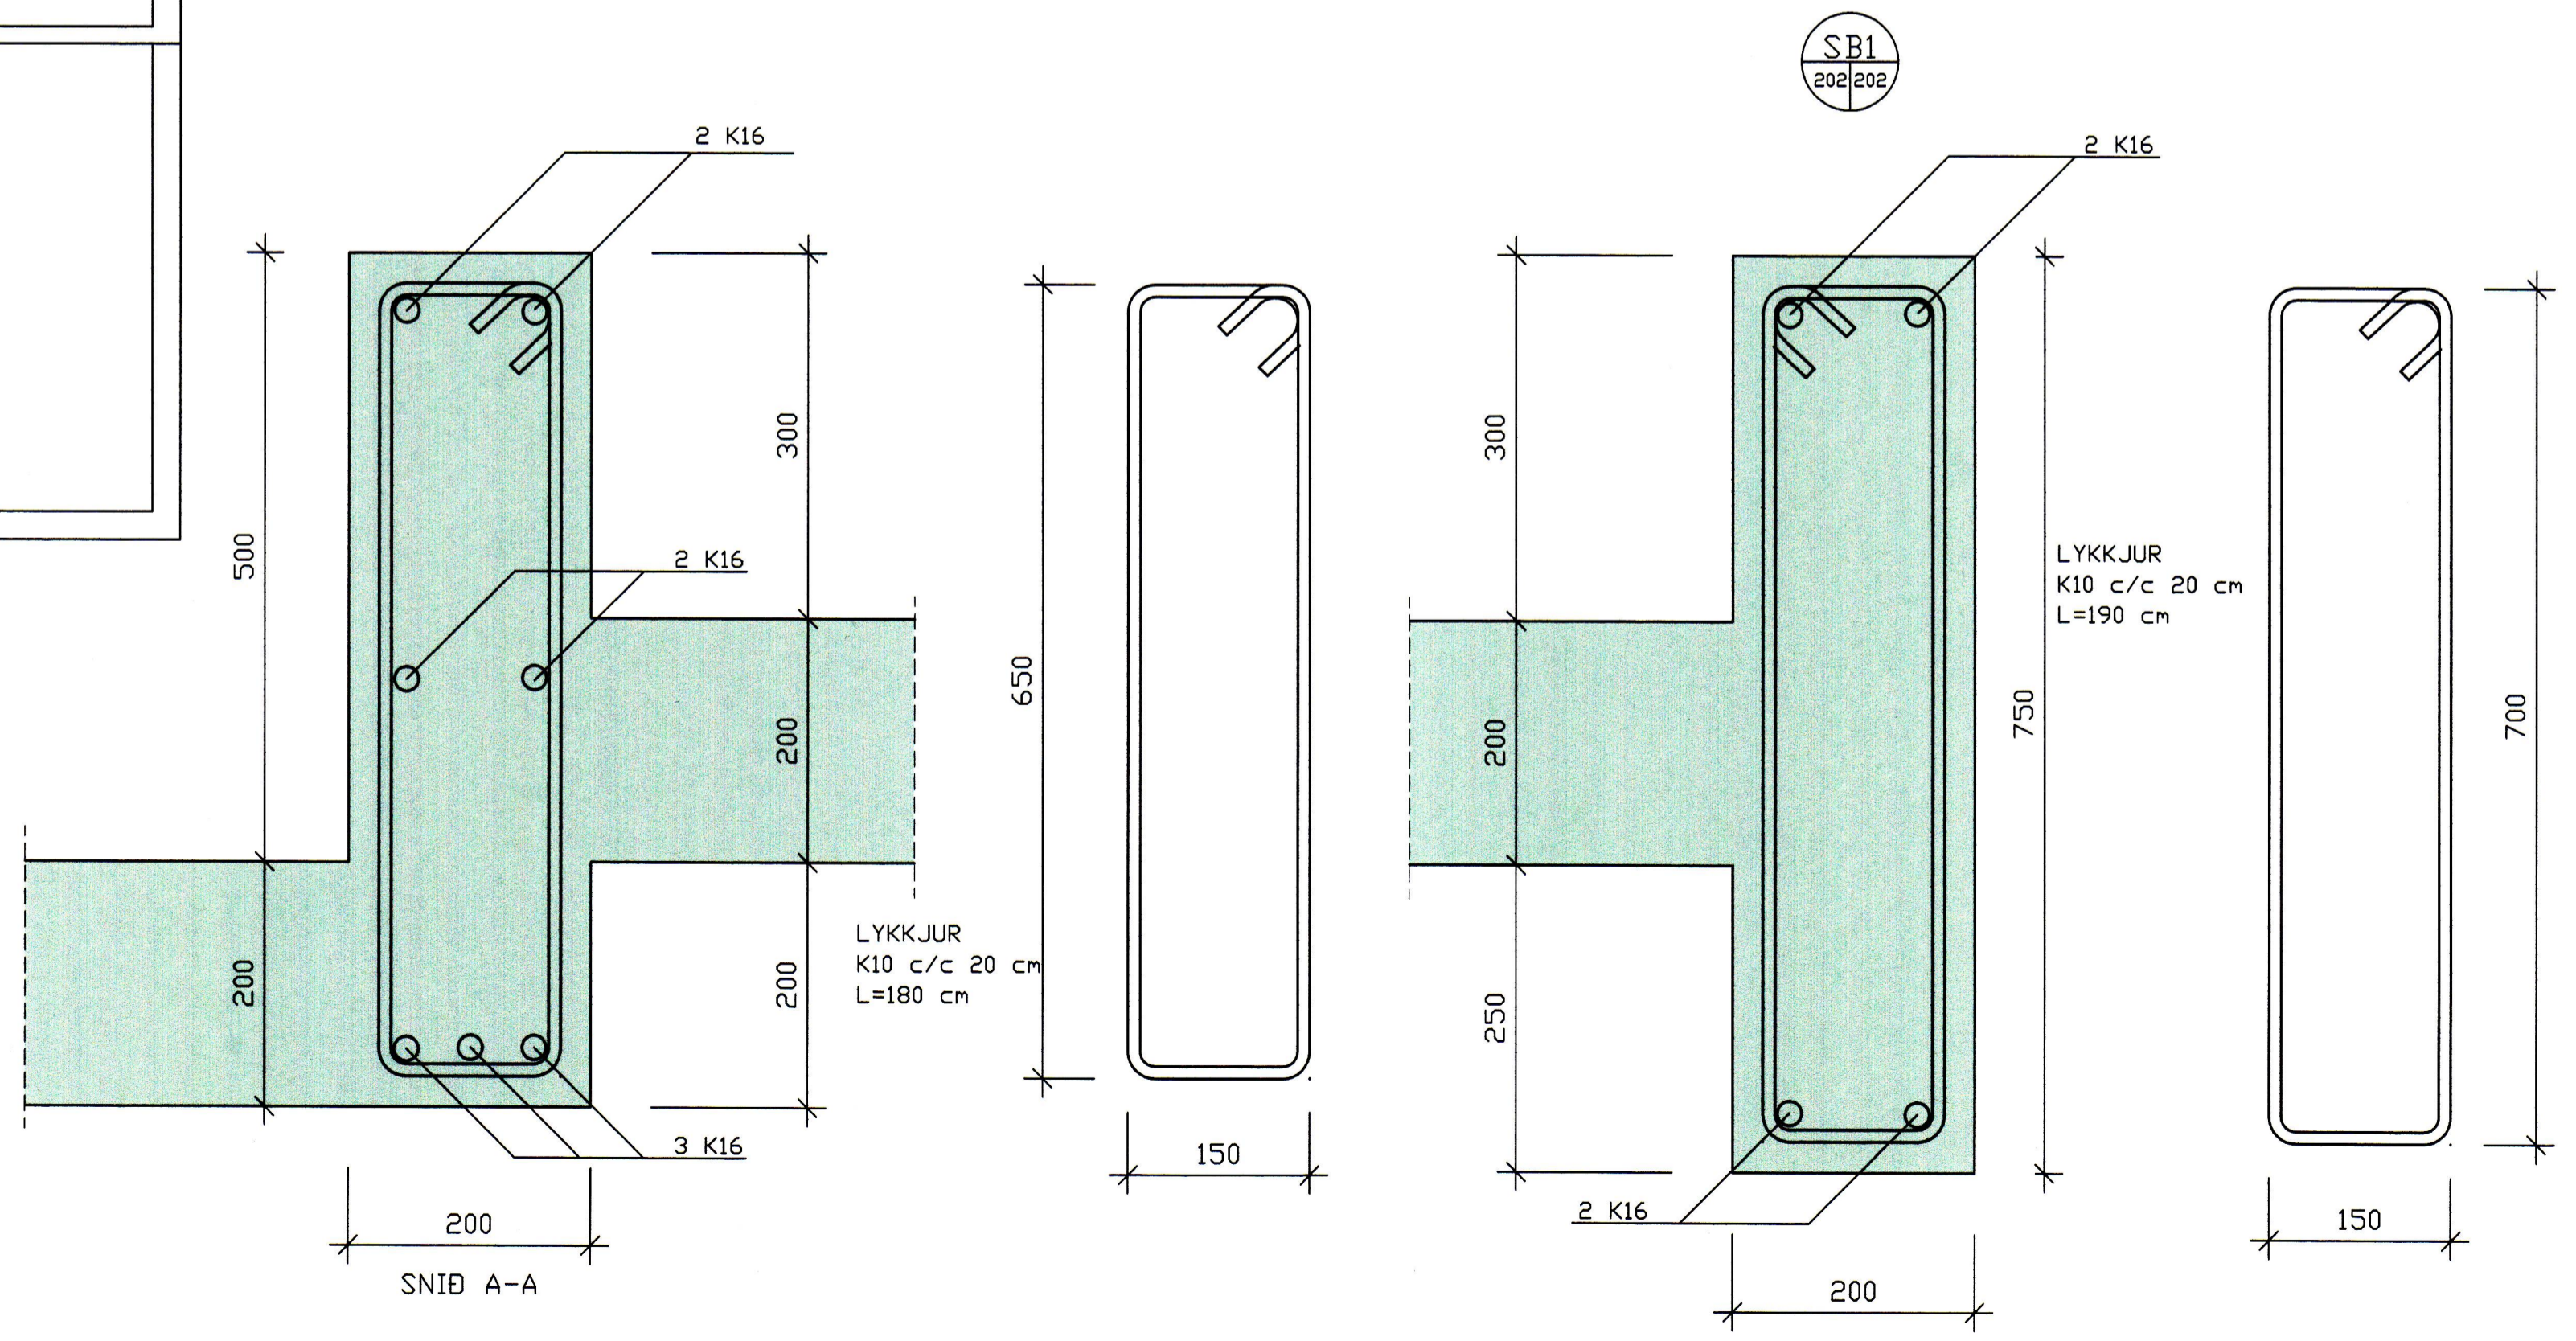
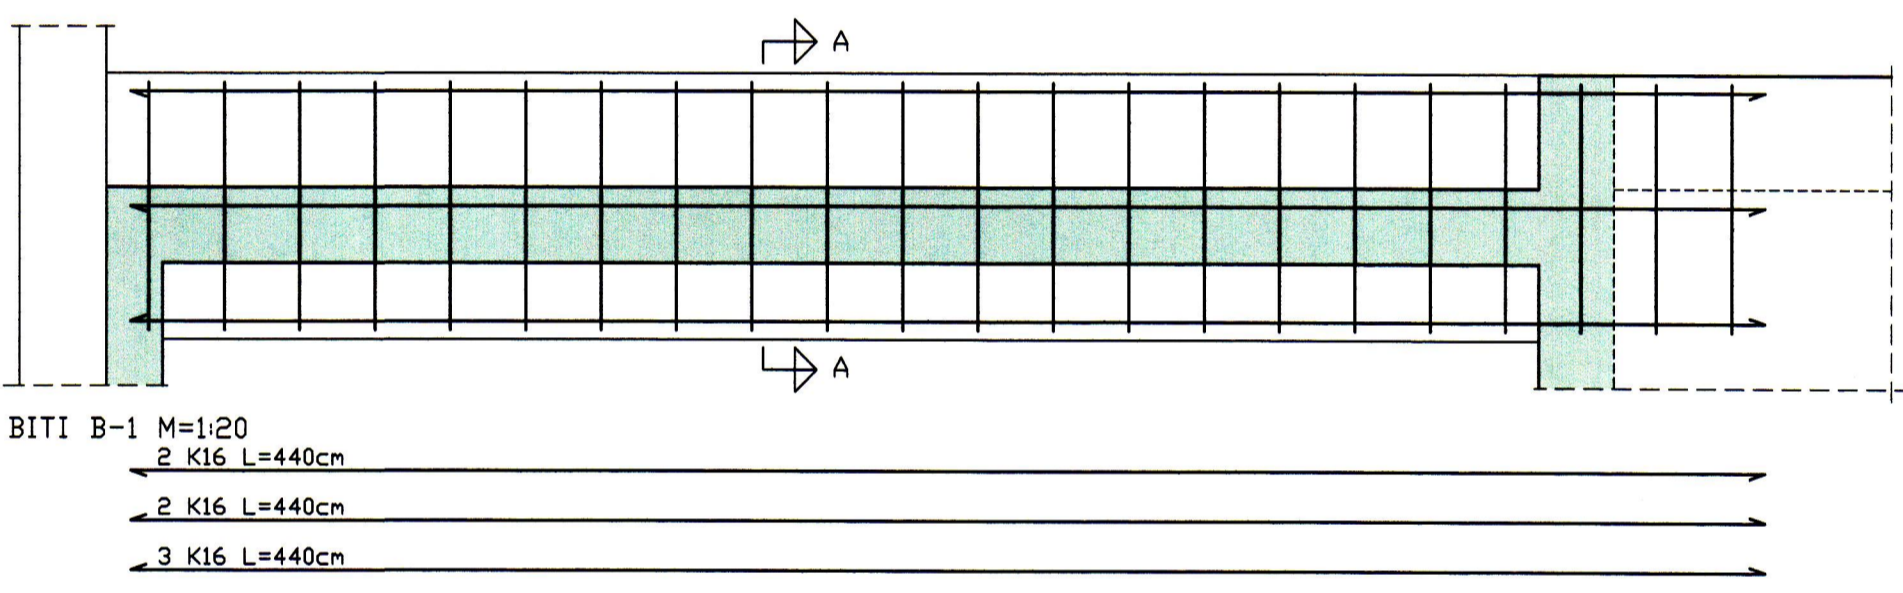
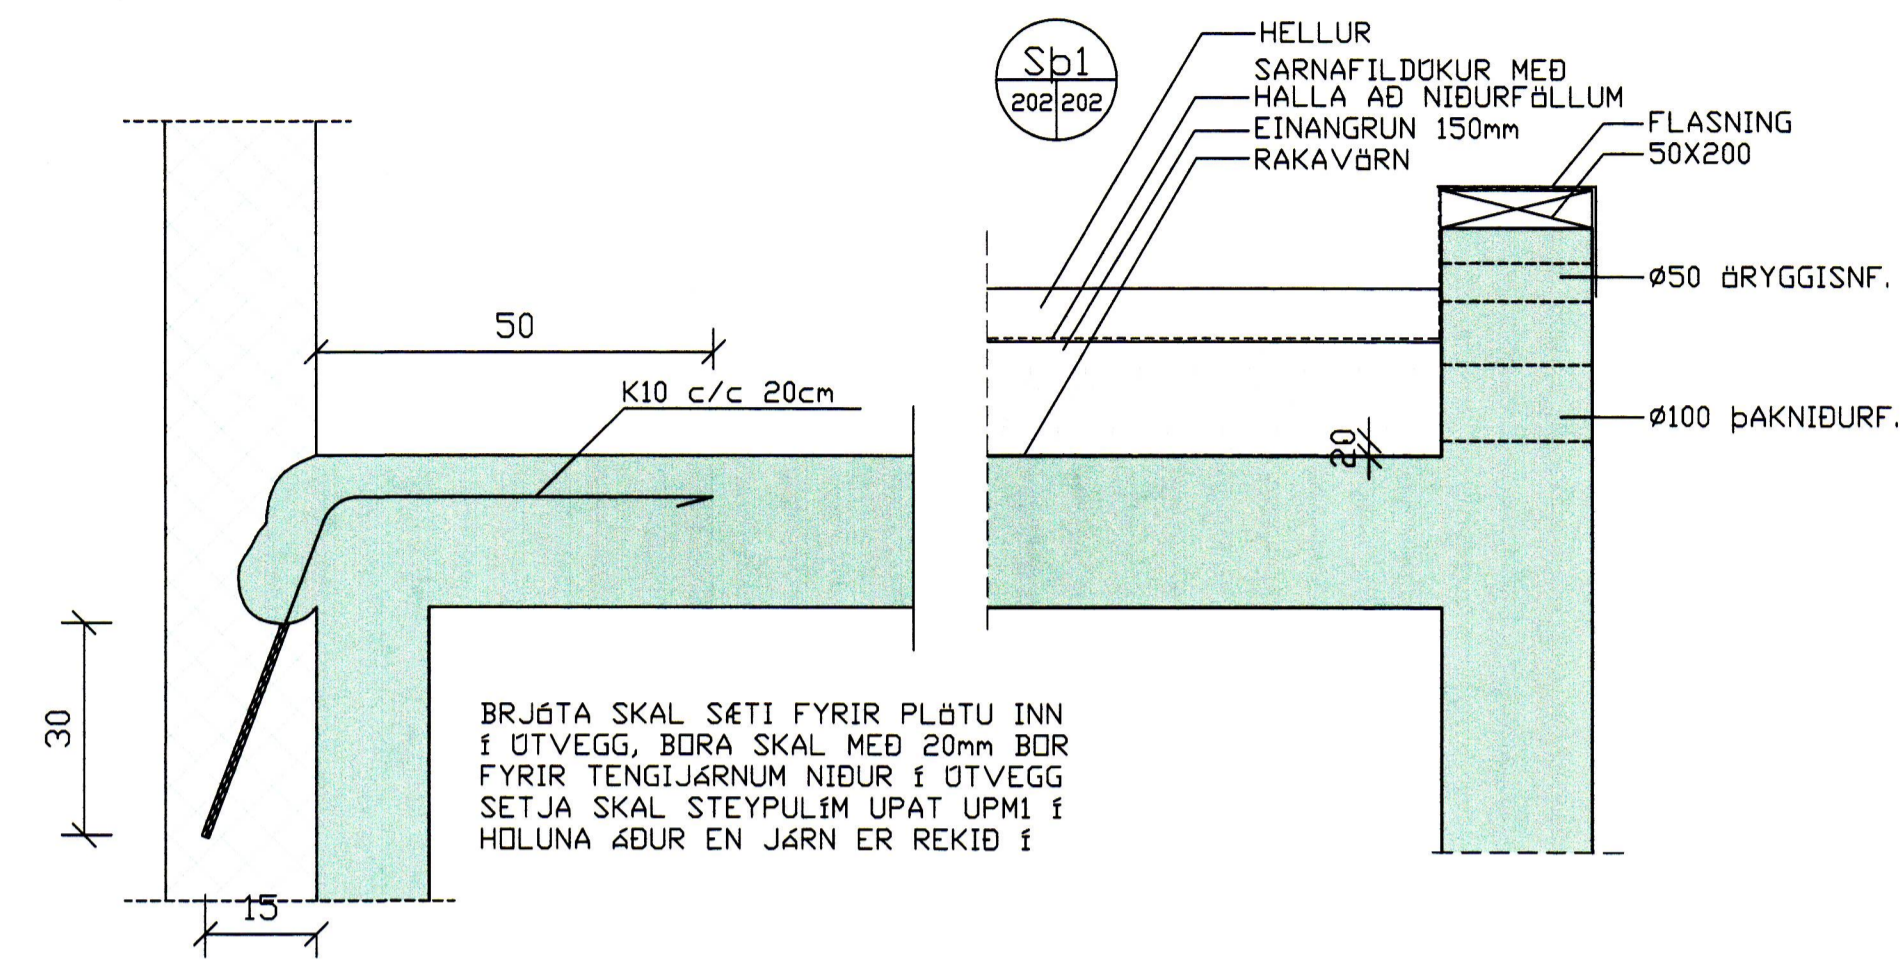


SAMÞYKKT AF BYGGINGARFULLTRÚA
 13. OKT. 2010
 Sigurður Guðmundsson
 BYGGINGARFULLTRÚNNI Í VESTMANNNAEYUM

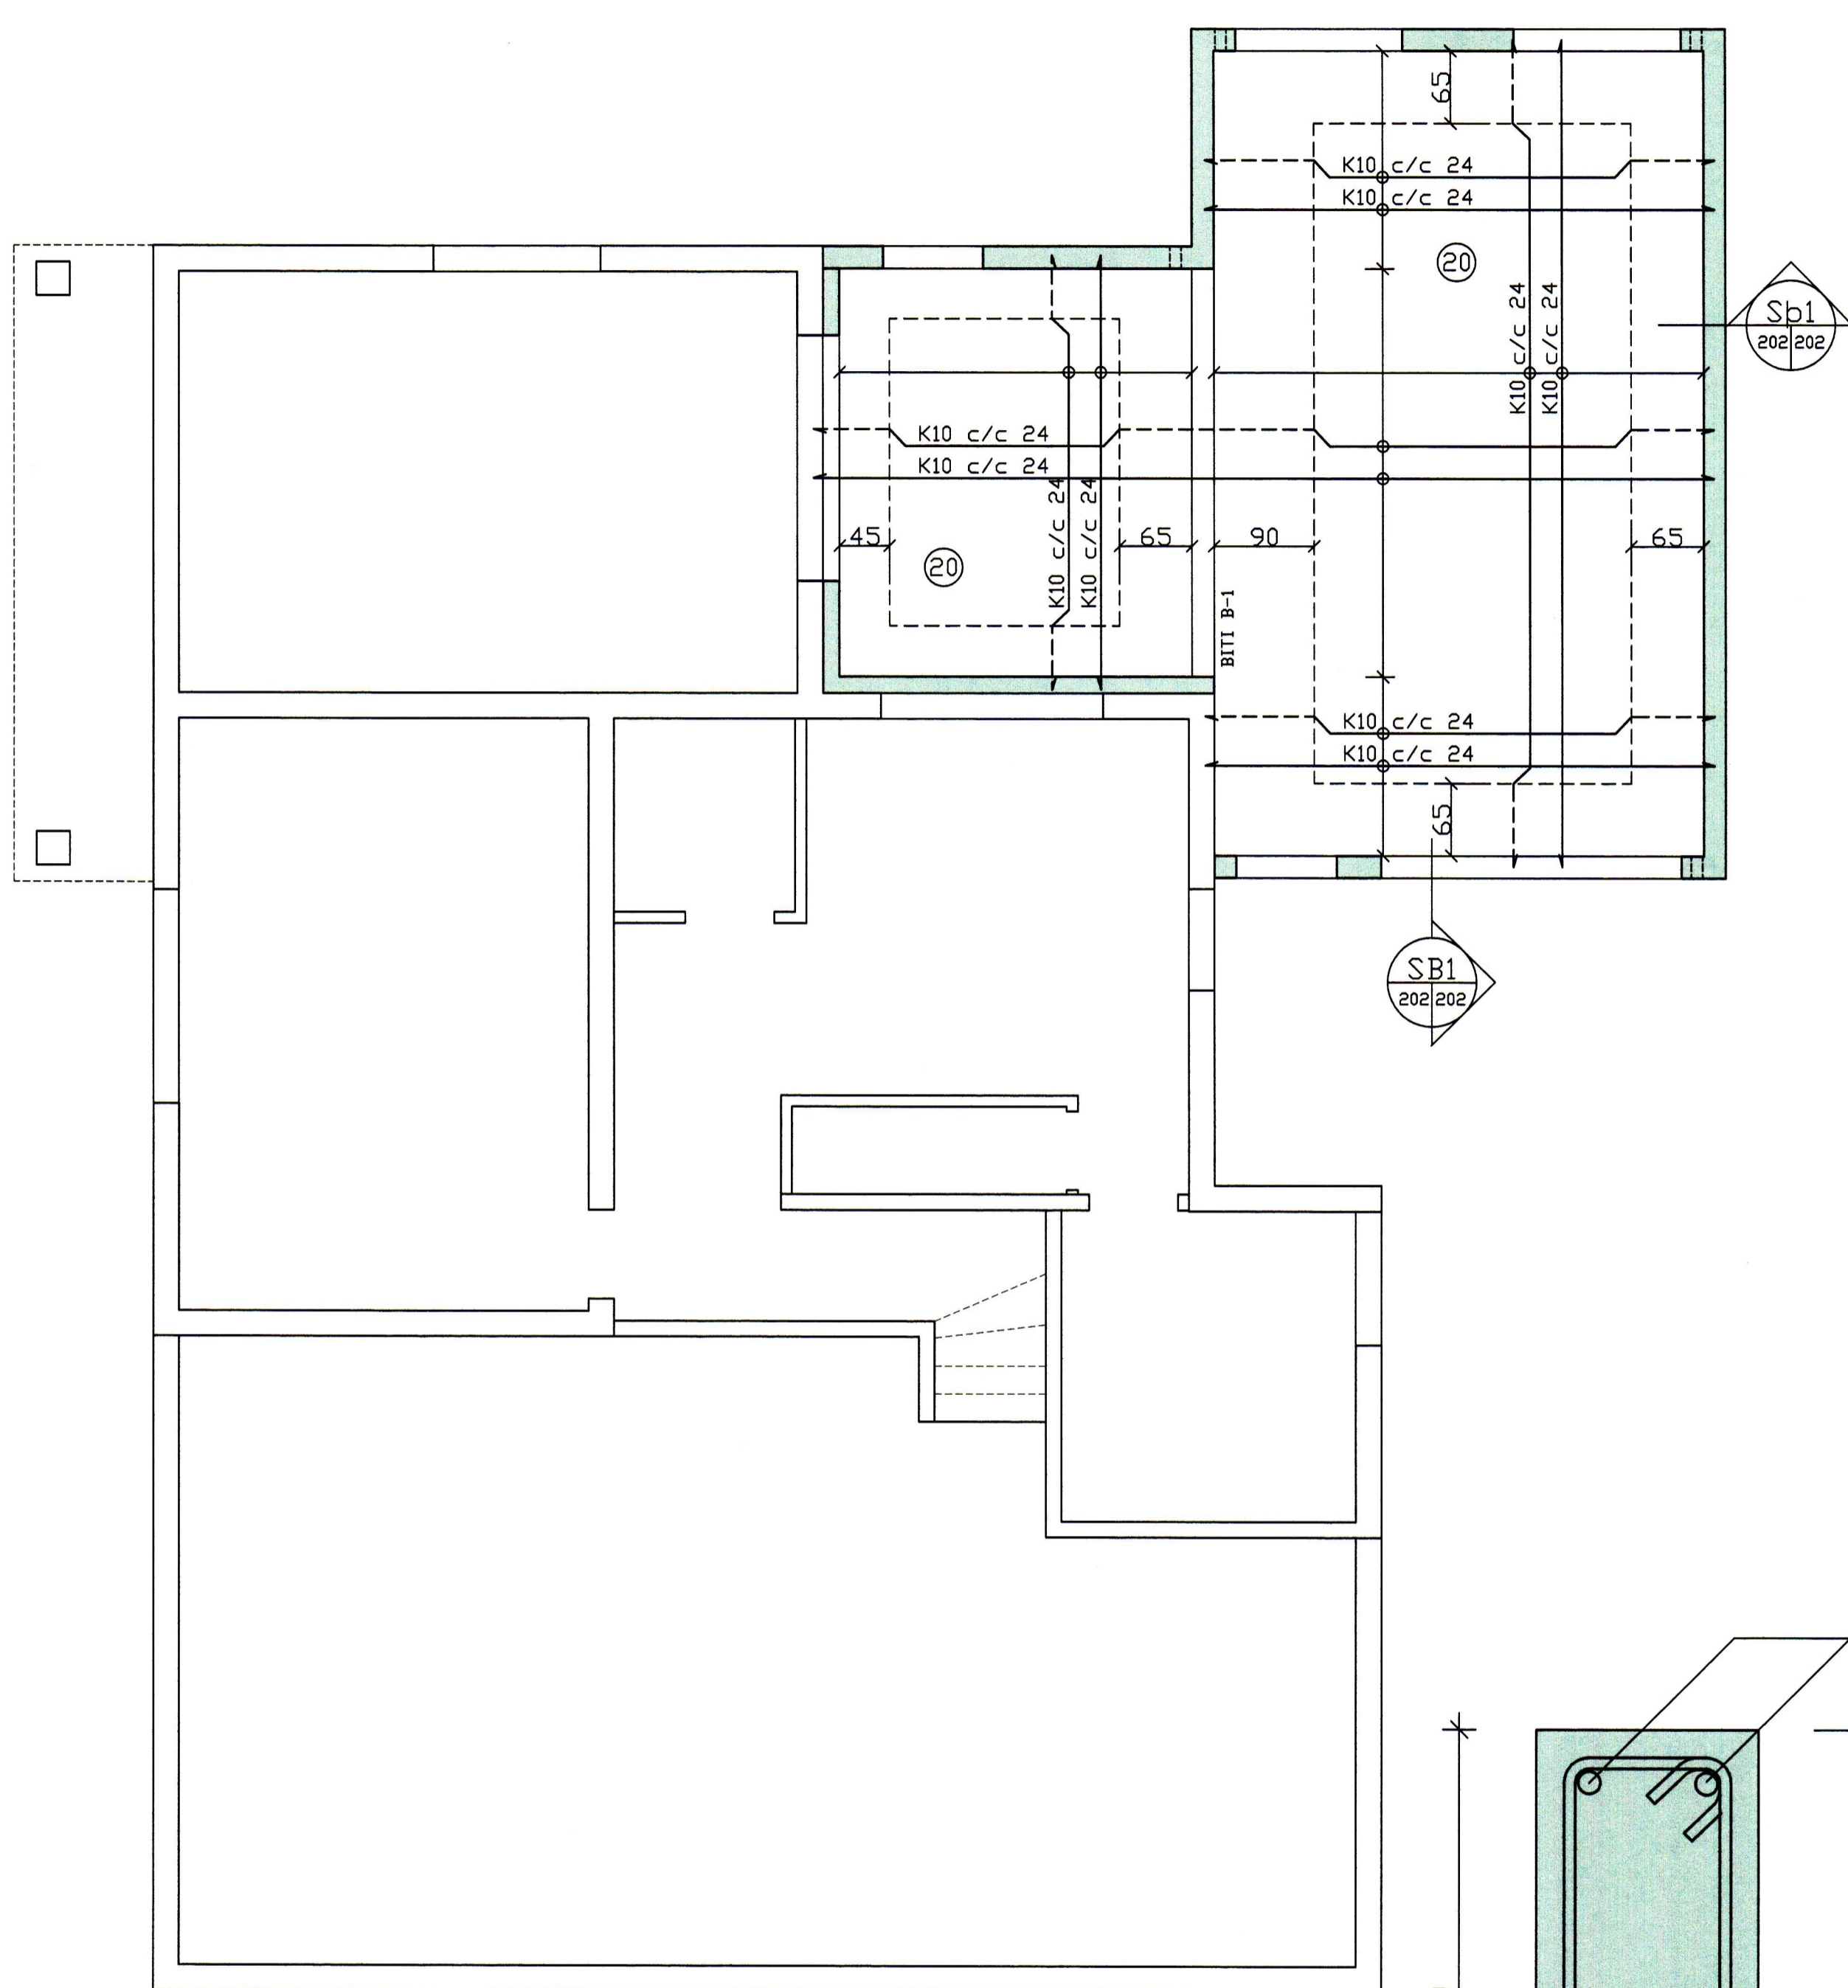

GRUNNMYND PLATA

NR	DAGS.	BREYTING
A		
B		
C		
D		
E		
F		
G		
H		

SKÝRINGAR

Teiknistofa PZ ehf
 Ráðgjafarverkfræðipjónusta
 FRV
 Kirkjuvegi 23 900 Vestmannaeyjum Sími 481-2711 Fax-481-3076
 Heimasíða <http://www.teiknistofa.is> Netfang pz@teiknistofa.is

Verkefni
 BREKKUGATA 11 VESTMEYJUM
 VIÐBYGGING BÍLSKÜR

Verkefni
 GRUNNMYND OG SNID
 PLATA JÁRNÞENT STEINSTEYPA

Dags.	Hannað	Verk.nr	Mælikvarði
SEPT. 10		0227-1	1:50, 1:20 1:5, 1:10
Yfirfarið	Teiknað	Teikn.nr	Breyting
	EA	202	
Samþykkt 			