




AFSTÖÐUMYND 1:500

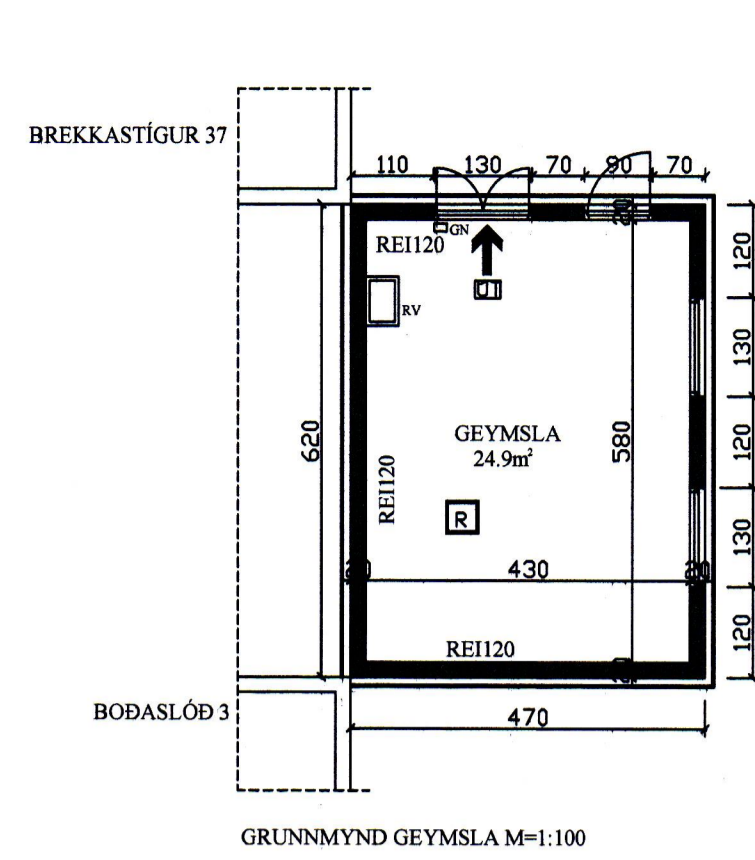


GRUNNMYND GEYMSLA M=1:100

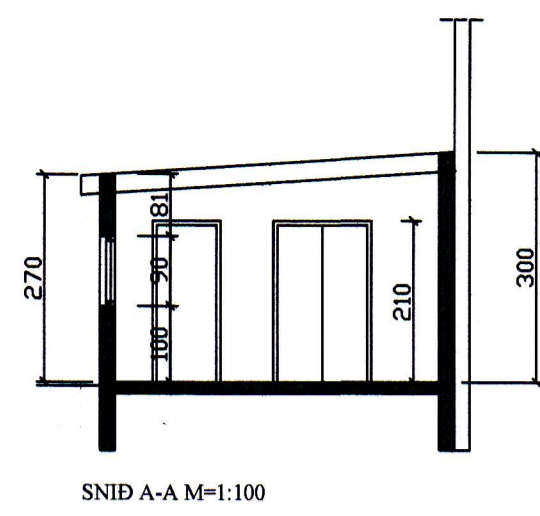


SNID A-A M=1:100

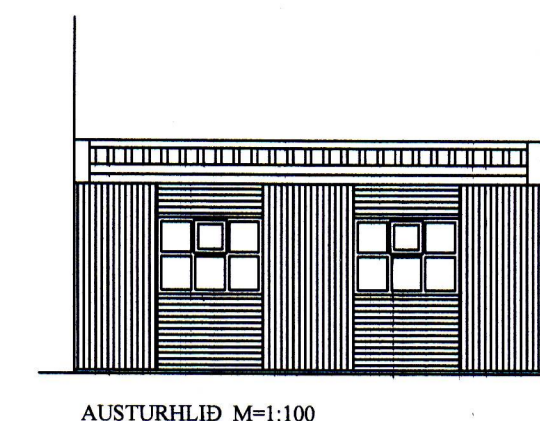


AUSTURHLID M=1:100

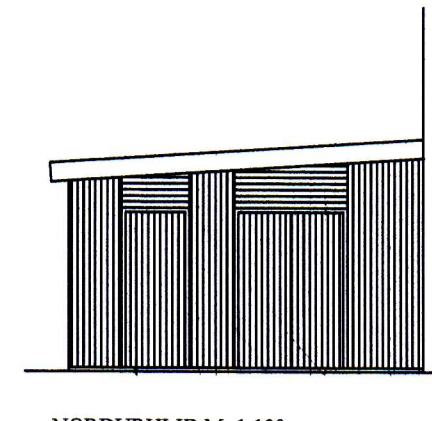

NORÐURHLID M=1:100

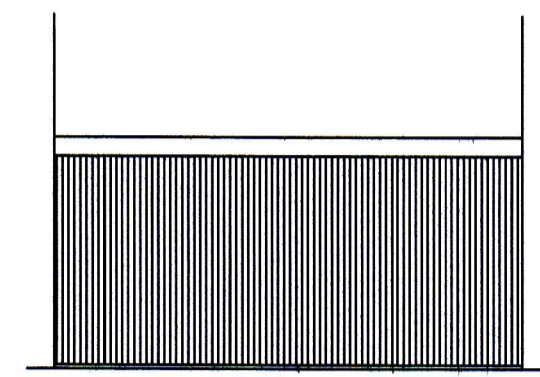


VESTURHLID M=1:100

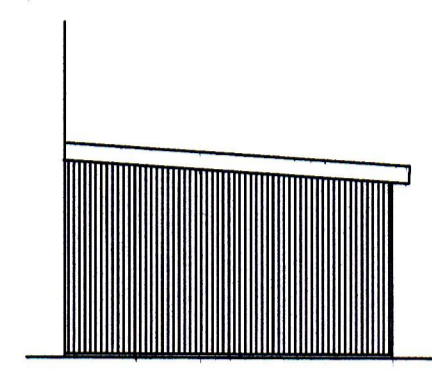


NORÐURHLID M=1:100

SKÝRINGAR


SPERRUR ERU 50X225 c/c 600 FESTAR MEÐ K10 JÁRNI SEM BEYGT ER YFIR SPERRUR OG INNSTEYPT Í VEGGI L=10+25+5+25+10=55cm  
 SPERRUR UTAN Á GÖFLUM BOLTADAR VIÐ GAFLA MEÐ M12 MÚRBOLTUM c/c 100.  
 JÁRNAGRIND Í VEGGJUM K10 c/c600

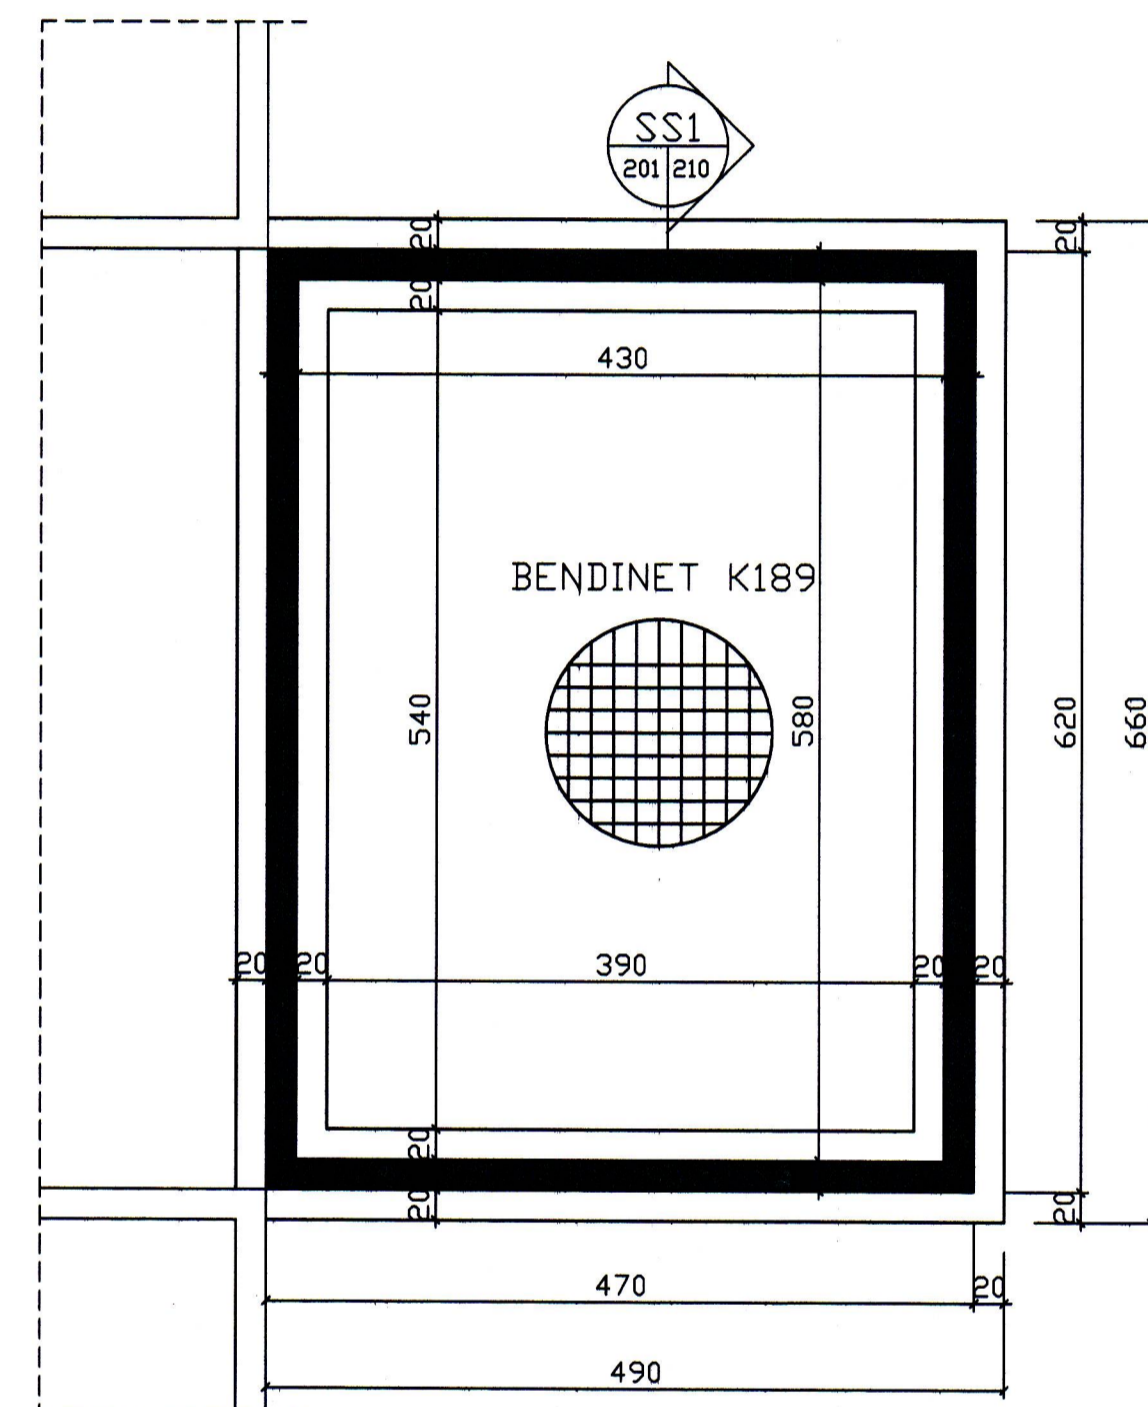

GRUNNMYND UNDIRSTÖÐUR M=1:50

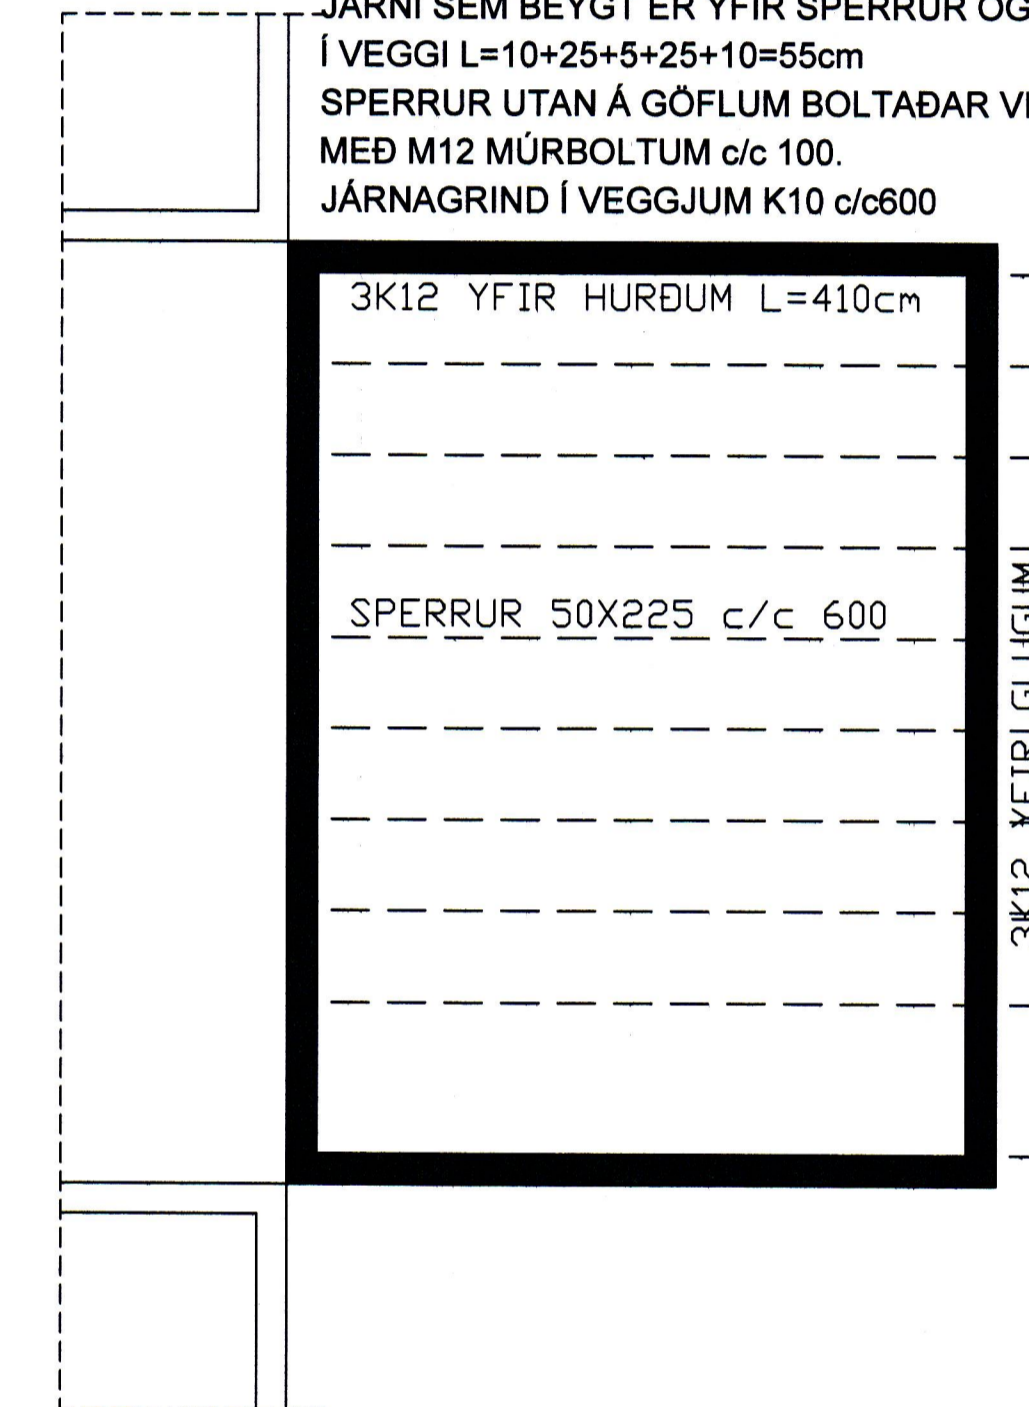

GRUNNMYND ÞAKVIRKI M=1:50

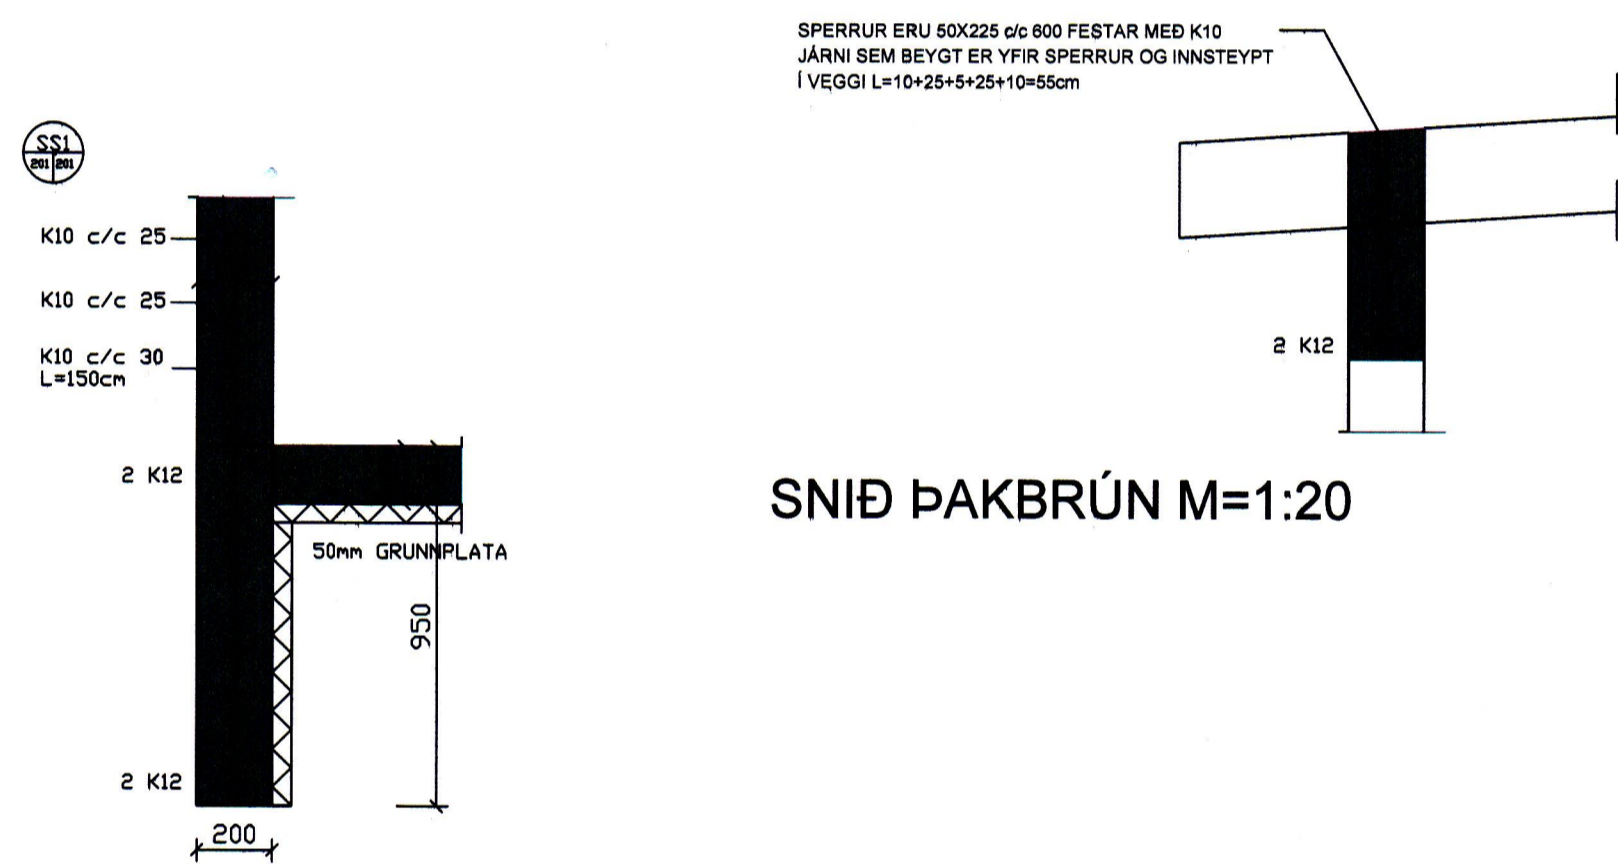

SNID ÞAKBRÚN M=1:20

SNID UNDIRSTÖÐUR M=1:20

Skráningartafa: Brekastígur 35 Vestmannaeyjum				Skrásetjari: Björgvín Björgvínsson													
Landnúmer: 160447				Kennitala: #####													
Matshlutanúmer: 02				Útgáfa: 4.01b Dags: 05.07.07													
Uppskipting og lýsing				Stærðir													
D0 Lokun	D1 Rými hæð-röð	D2 Notkun texti	D3 Höfuð-flokkun	D4 Eignar-hald	D5 Botnflötur m²	D5M Milliflötur m²	D6 Stigar m²	D7 Op m²	D8 Brúttóflötur m²	D9 Brúttóflötur sh < 1,8	D10a Salarhæð min	D10b Salarhæð max	D11 Brúttó rúmmál m³	D12 Nettóflötur m²	D16 Birt flatarmál m²	Reiknitala skiptarúmmáls	D17 Skiptarúmmál m³
		Matehluti			31.9	0.0	0.0	0.0	31.9	0.0			96.7	24.9	31.9		70.965
		Botn											5.8				
A	01 0101	1. hæð Geymsla	N	0101	31.9 31.9	0.0	0.0	0.0	31.9 31.9	0.0			90.9 90.9	24.9 24.9	31.9 31.9	2.85	70.965
Athugasemdir																	
Sameignir sumra																	
Eignarhald																	
	Eignar-hald	Notkun texti	Birt flatarmál m²	Skiptarúmmál Séreign m³	Séreign og sameign m³												
	0101	Geymsla	31.9	70.965	70.965												
		Alls	31.9	70.965	70.965												

SAMÞYKKT AF BYGGINGARFULLTRÚA

27 JÚNÍ 2007

*Sigurður Jónsson*  
 BYGGINGARFULLTRÚNNI VESTMANNAEYJUM

NR	DAGS.	BREYTING
A		
B		
C		
D		
E		
F		
G		
H		

SKÝRINGAR

BYGGINGARLÝSING GEYMSLA Á LÖB

ALMENT

BREKASTÍGUR 35 VESTMANNAEYJUM  
 1BOÐARHÖS Á TVEIMUR HEDUM MEÐ OTTIGYNSLU

SKOKKLAR

- STEYPTIR OG JÁRNBEITAR
- ÞJÓPPUÐ FÝLLING

PLATUR

- STEYPTIR OG JÁRNBEITAR
- ÖTVEGGIR
- STEYPTIR OG JÁRNBEITAR 20cm
- EINHANGRADIÐ AB UTAN MEÐ 100mm STEINULL
- ALUZINKLEIÐING Á STALLEKTUM c/c600

ÞAK

- SPERRUR 50X225 c/c 600cm
- ALUZINK
- ÞAKPAPP
- BORDAKLEIÐING 25X150
- ULL 200mm
- RAKAVARNALAG
- RAFMAGNSGRIND 45X45mm
- KLEIÐING
- GLUGGAR

GAGNVARDIR MEÐ TVÖFOLDU GLERI

LAGNALEIÐIR

- FRÆRRENSLIPPUR Í SKOKKLUM
- HITAKERFI ÖFNAR LAGNIR UTANLIGGJANDI
- NEYSLUVATNSKERFI LAGNIR UTANLIGGJANDI

LEIÐNITAP

- GÖLFPLATA 0,3V/m² °K
- ÖTVEGGIR 0,4V/m² °K
- ÞAK 0,2V/m² °K
- GLUGGAR 0,2V/m² °K
- HURDIR 0,2V/m² °K

REIKNISLEGT ALAG

- VINDALAG 150KG/ME
- SNJÓGALAG 150KG/ME
- NOTTALAG 200 KG/ME
- LÖÐARSTÆRD 280m²

BRUNAVARNIR

- REI120 BURÐARVEGGUR 120 mm
- REI120 BURÐARVEGGUR 120 mm
- REI120 BURÐARVEGGUR 120 mm

BREYTINGAR

A. LÖB ER BYGGÐ 23m STEYPT GEYMSLA Í STAD ÞEIRRA SEM VAR

STÆRÐIR SJÁ SKRÁNINGATÖFLU

Teiknistofa PZ ehf

Ráðgjafarverkfræðipjónusta

Kirkjuvegi 23 900 Vestmannaeyjum Sími 481-2711 Fax-481-3076  
 Heimasíða http://www.teiknistofa.is Netfang pz@teiknistofa.is

Verkefni

BREKASTÍGUR 35 VESTMANNAEYJUM

Verkefni

GEYMSLUHÖS

Dags.	Hannað	Verk.nr	Mælikvarði
27.06.07	BB	0755	1:100 1:500
Yfirfarið	Teiknað	Teikn.nr	Breyting
	BB	101	
Samþykkt			
<i>Björgvín Björgvínsson KÍ-270963-5479</i>			