



Norður

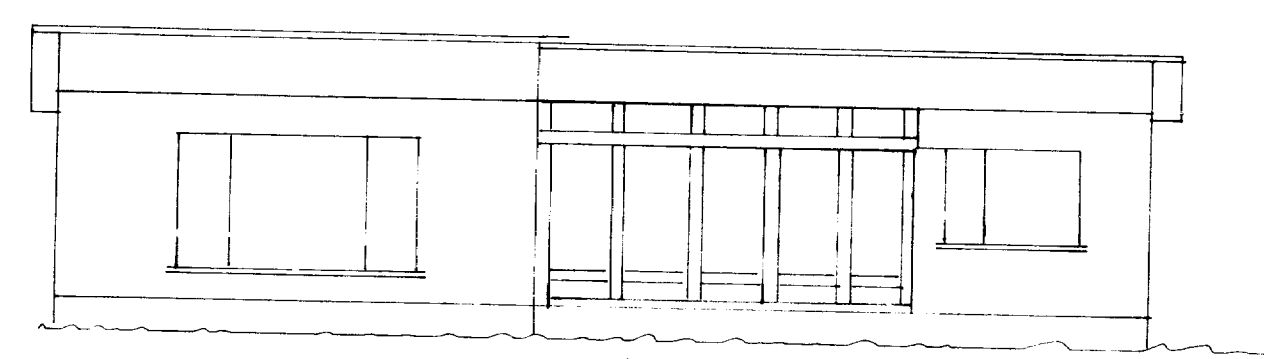


ca 5 m
Suður





Hornslólpar 12x12 cm
Allt plasti þaki í 20cm renningum.
með hæfilegum penslu mögulei.

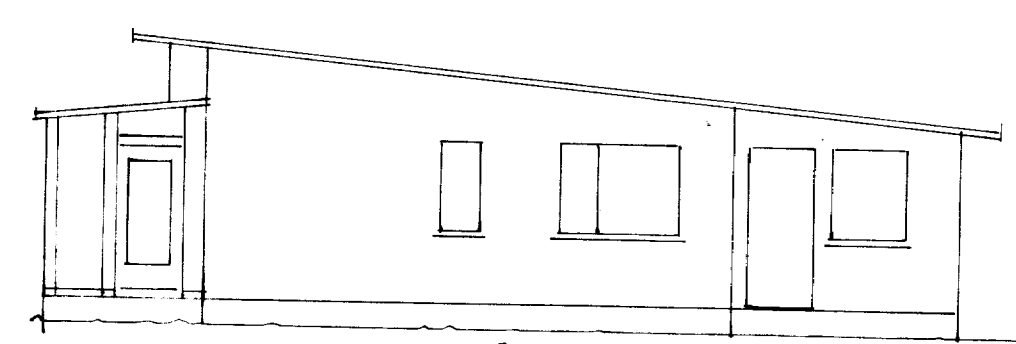

Austur

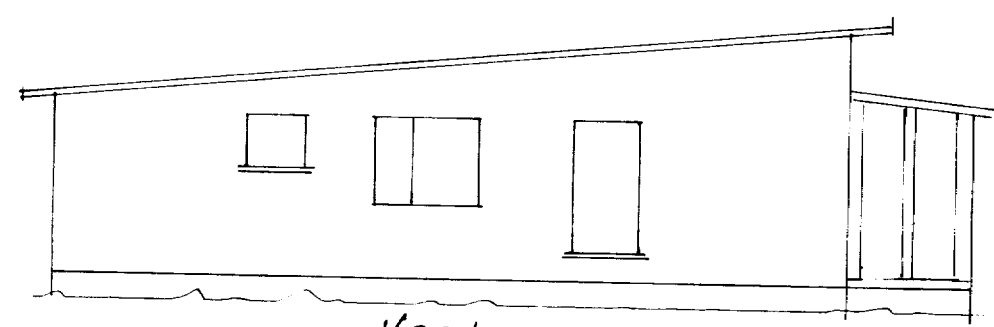

Vestur

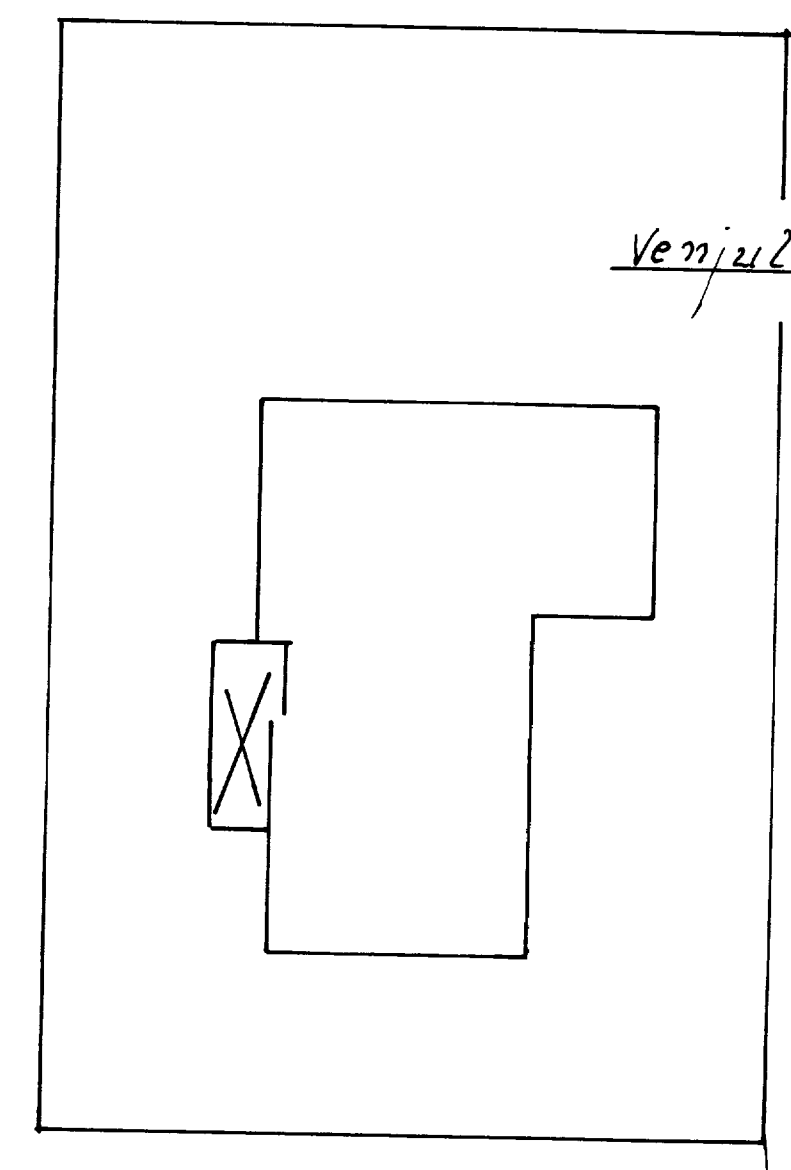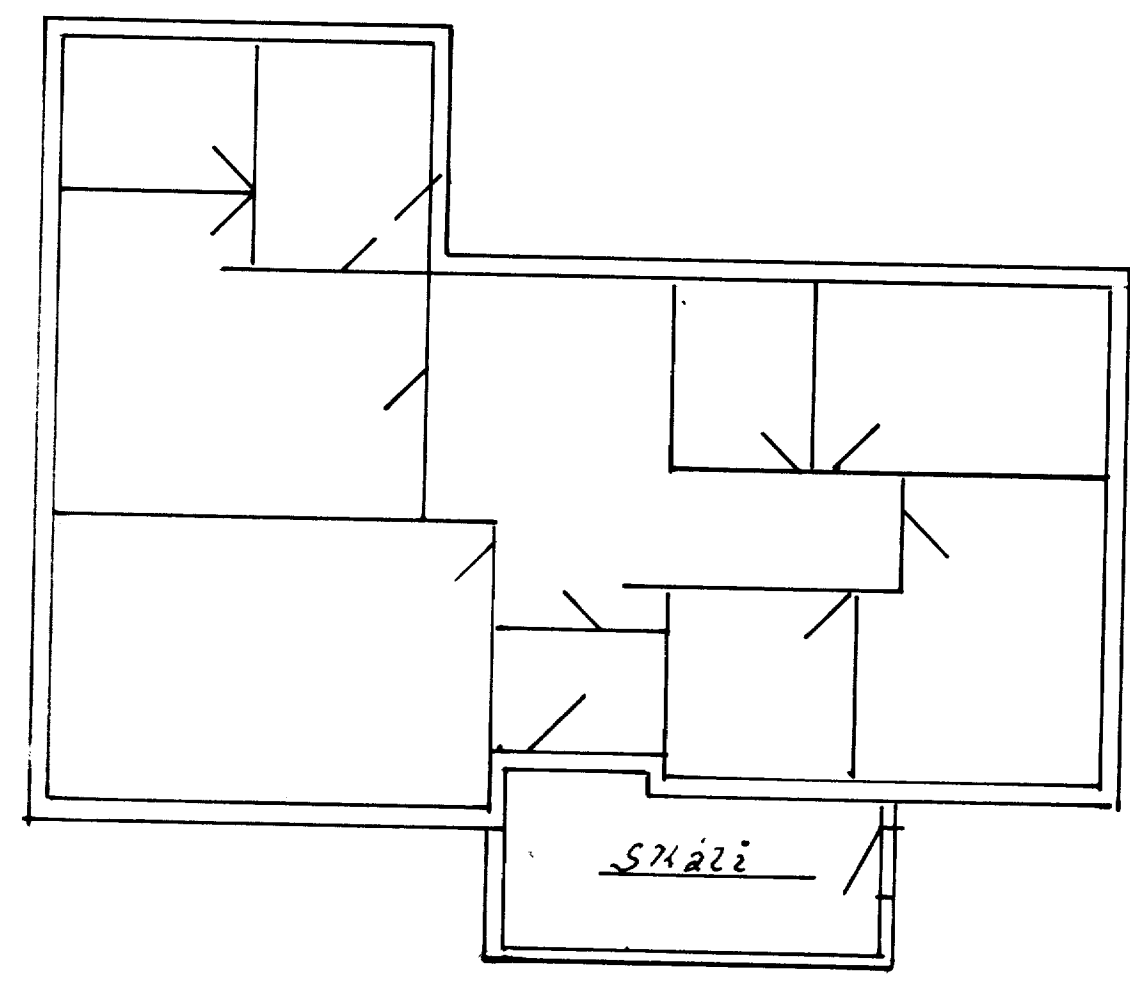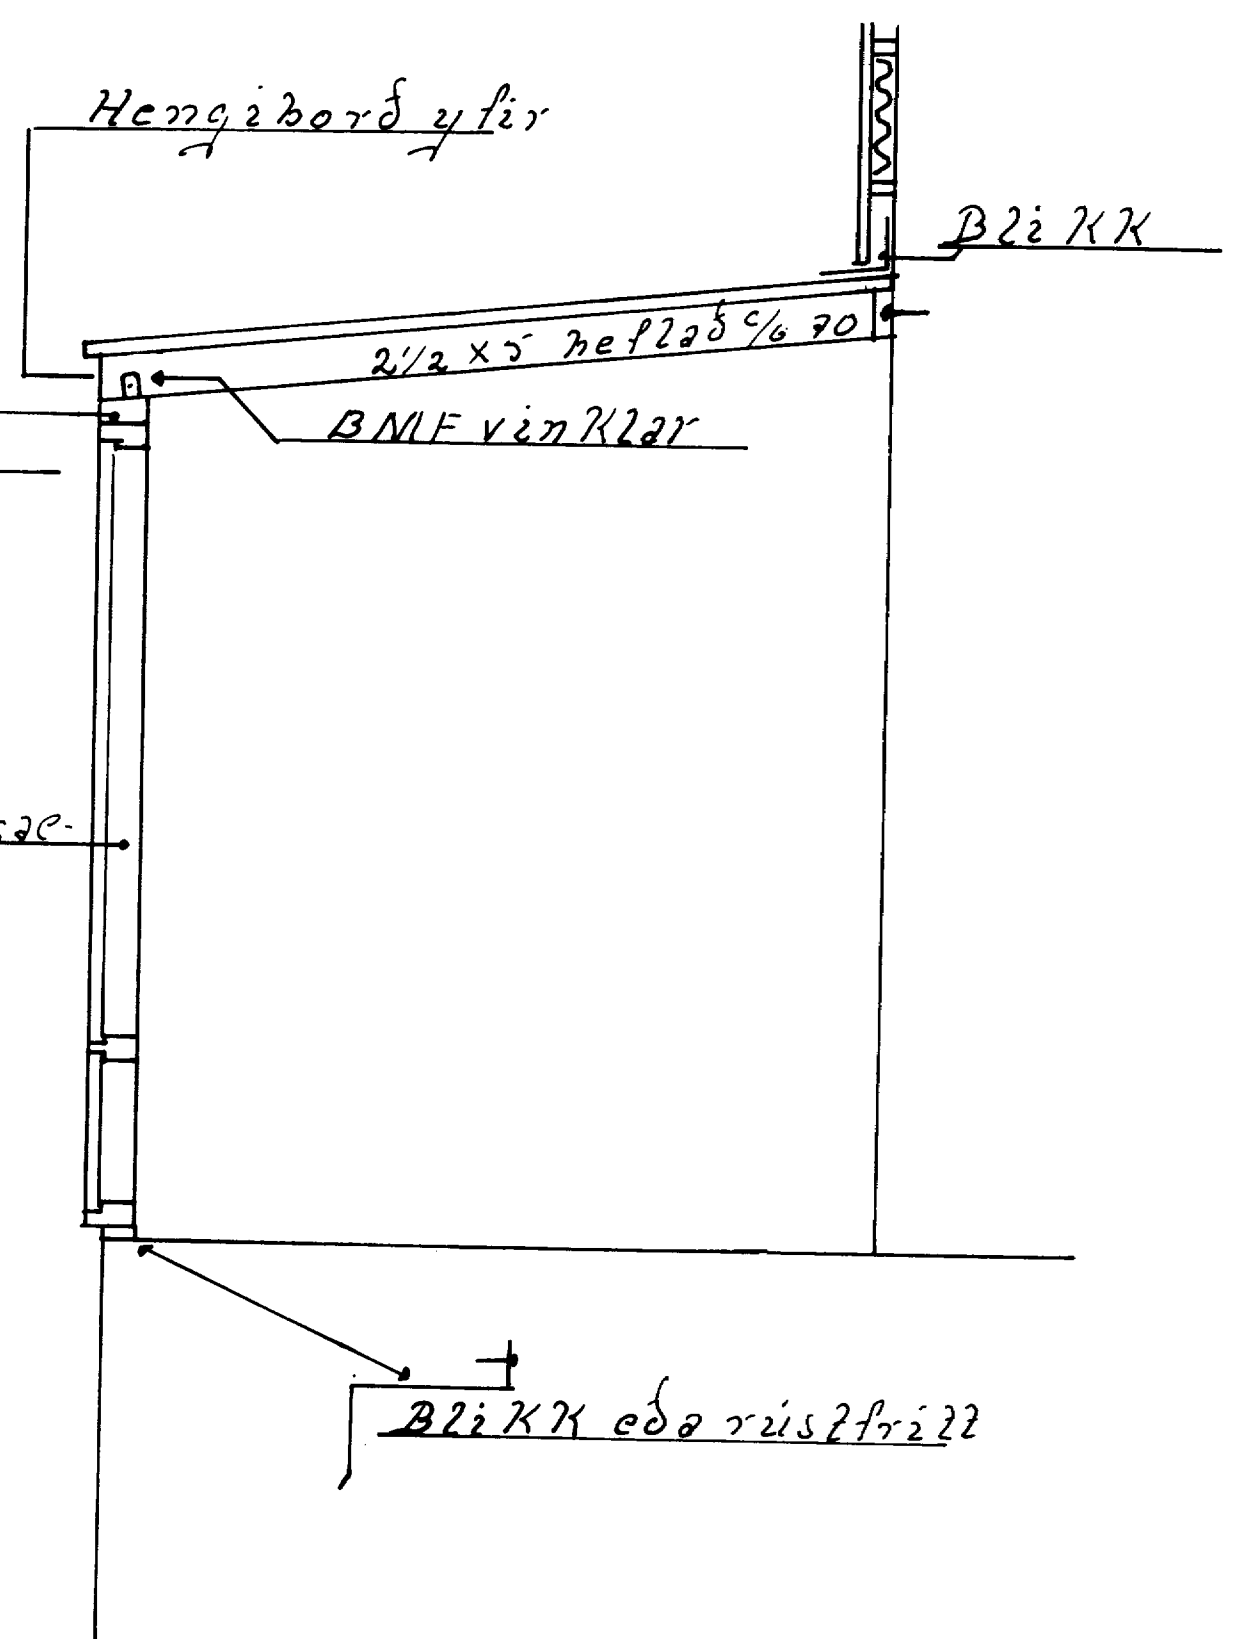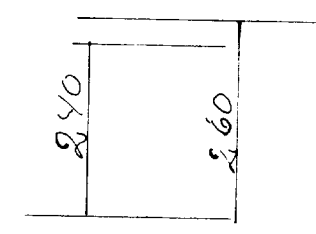

Brekkuhála

Venjulegt 2 1/2 x 5 gullgæð

<u>Brekkuhála 7.</u>	
1:100	Sélskáli og úllir og grunnmynd.
1:20	Skurður grind og sperrum.
1:200	Alslöðu mynd.
	Byggingar ták og gleri plasti þak
No 1-1	Teiknað 8-4-1992 Valgeir Þósson