



ÆÐAKI GARDASTAL-BLATT  
# VEGG STENI-PLÖTUR HVÍTAR  
MEÐ SVÖRTUM DÖÐUM.  
ASTÖFNUM OG RENNUKASSA  
BLATT-GARDASTAL

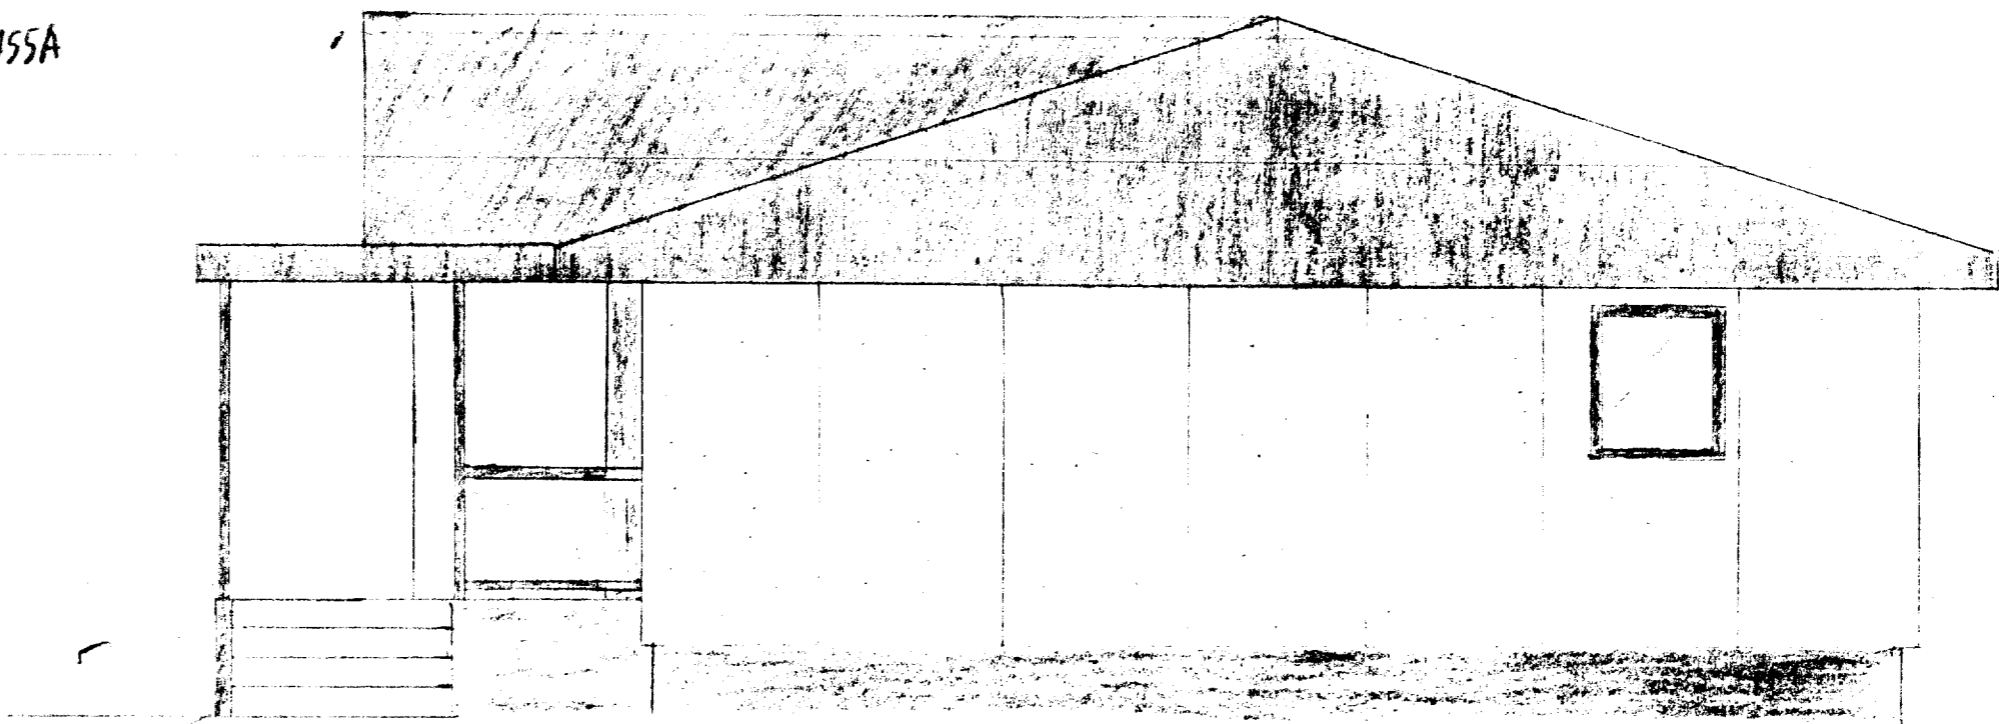

AUSTUR

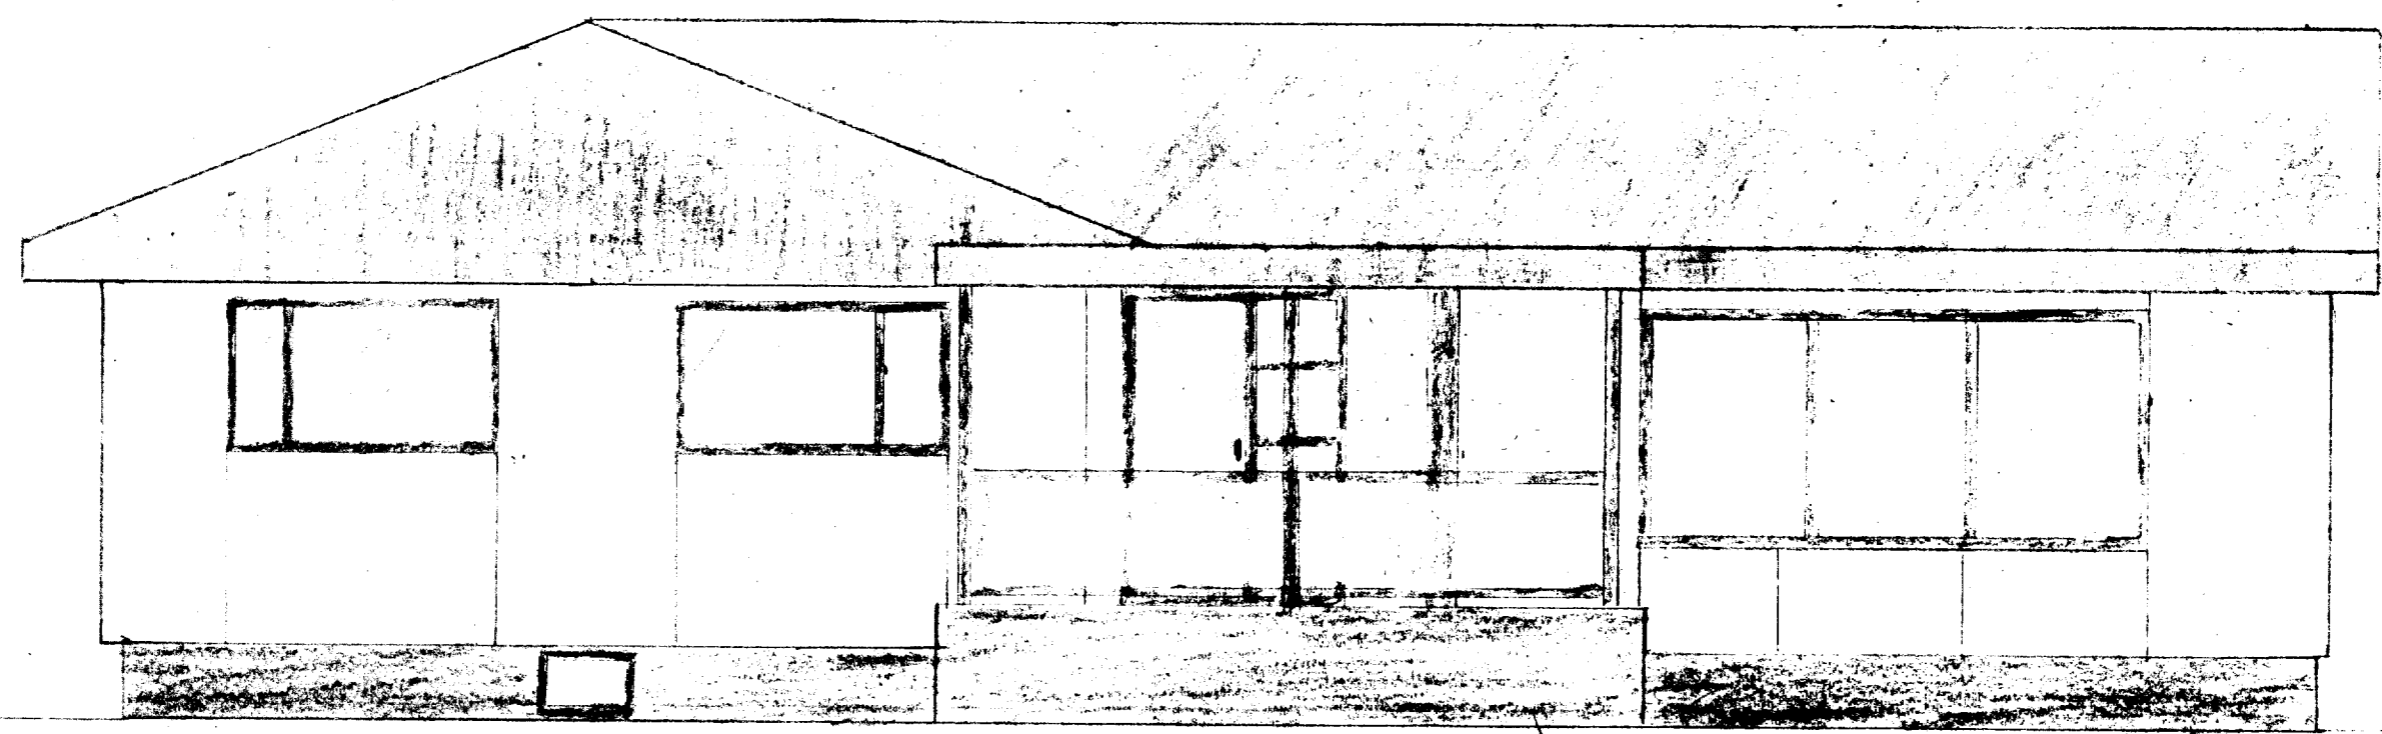

SUÐUR

MÁL 1:50