


SAMÞYKKT AF BYGGINGARFULLTRUINGA


02 SEP 2002

*Ólafur Þorsteinsson*

BYGGINGARFULLTRUINGA VESTMANNNAEYJUM

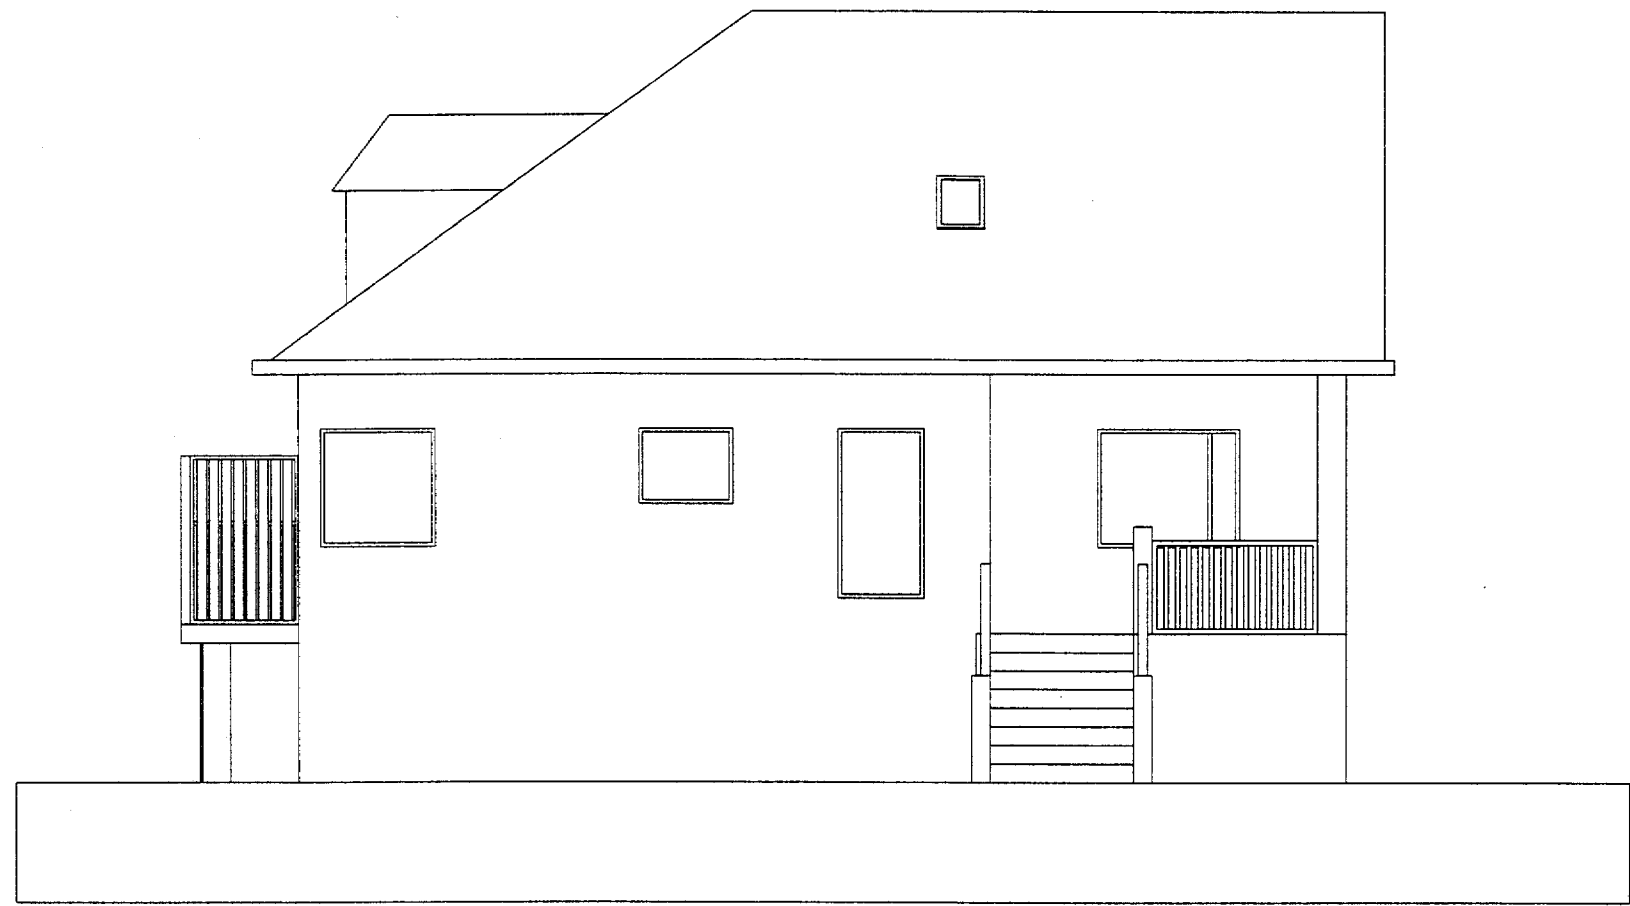

AUSTUR HLIÐ

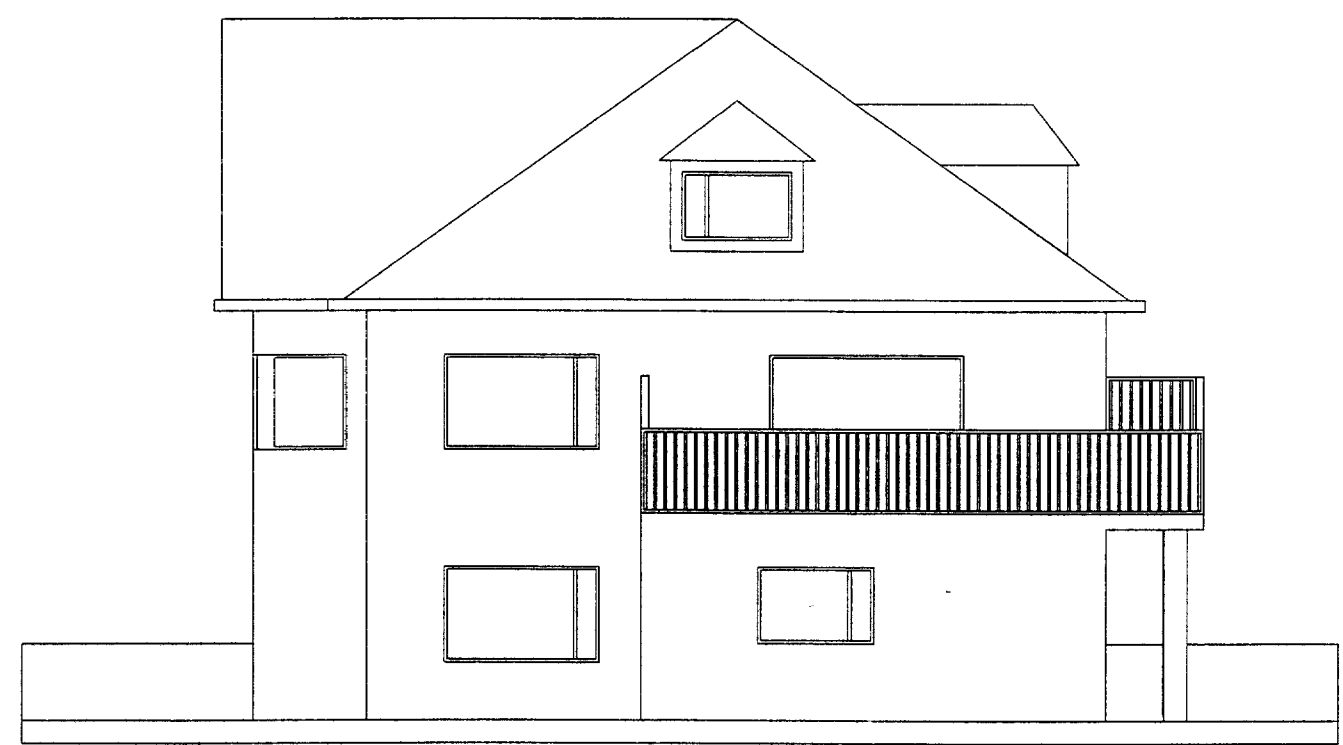


VESTUR HLIÐ

NR	DAGS.	BREYTING
A		
B		
C		
D		
E		
F		
G		
H		

SKÝRINGAR

**Teiknistofa PZ ehf**  
 Ráðgjafarverkfræðipjónusta



Kirkjuveg 23 900 Vestmannaeyjum Sími 481-2711 Fax 481-3076  
 Heimasíða <http://www.teiknistofa.is> Netfang [pz@teiknistofa.is](mailto:pz@teiknistofa.is)

Verkefni  
 BREKKUGATA 11 VESTM.EYJUM

Verkefni  
 AUSTUR HLIÐ  
 VESTUR HLIÐ

Dags.	Hannað	Verk.nr	Mælikvarði
07. 2002		0227	1:50
Yfirfarið	Teiknað	Teikn.nr	Breyting
	SSB	105	
Samþykkt			