

1251


SAMÞYKKT AF BYGGINGARFULLTRÚA

02.07.2002

Sveinbjörn Sveinbjörnsson
BYGGINGARFULLTRÚINN/VESTMANNAEYJUM

NR	DAGS.	BREYTING
A		
B		
C		
D		
E		
F		
G		
H		

SKÝRINGAR

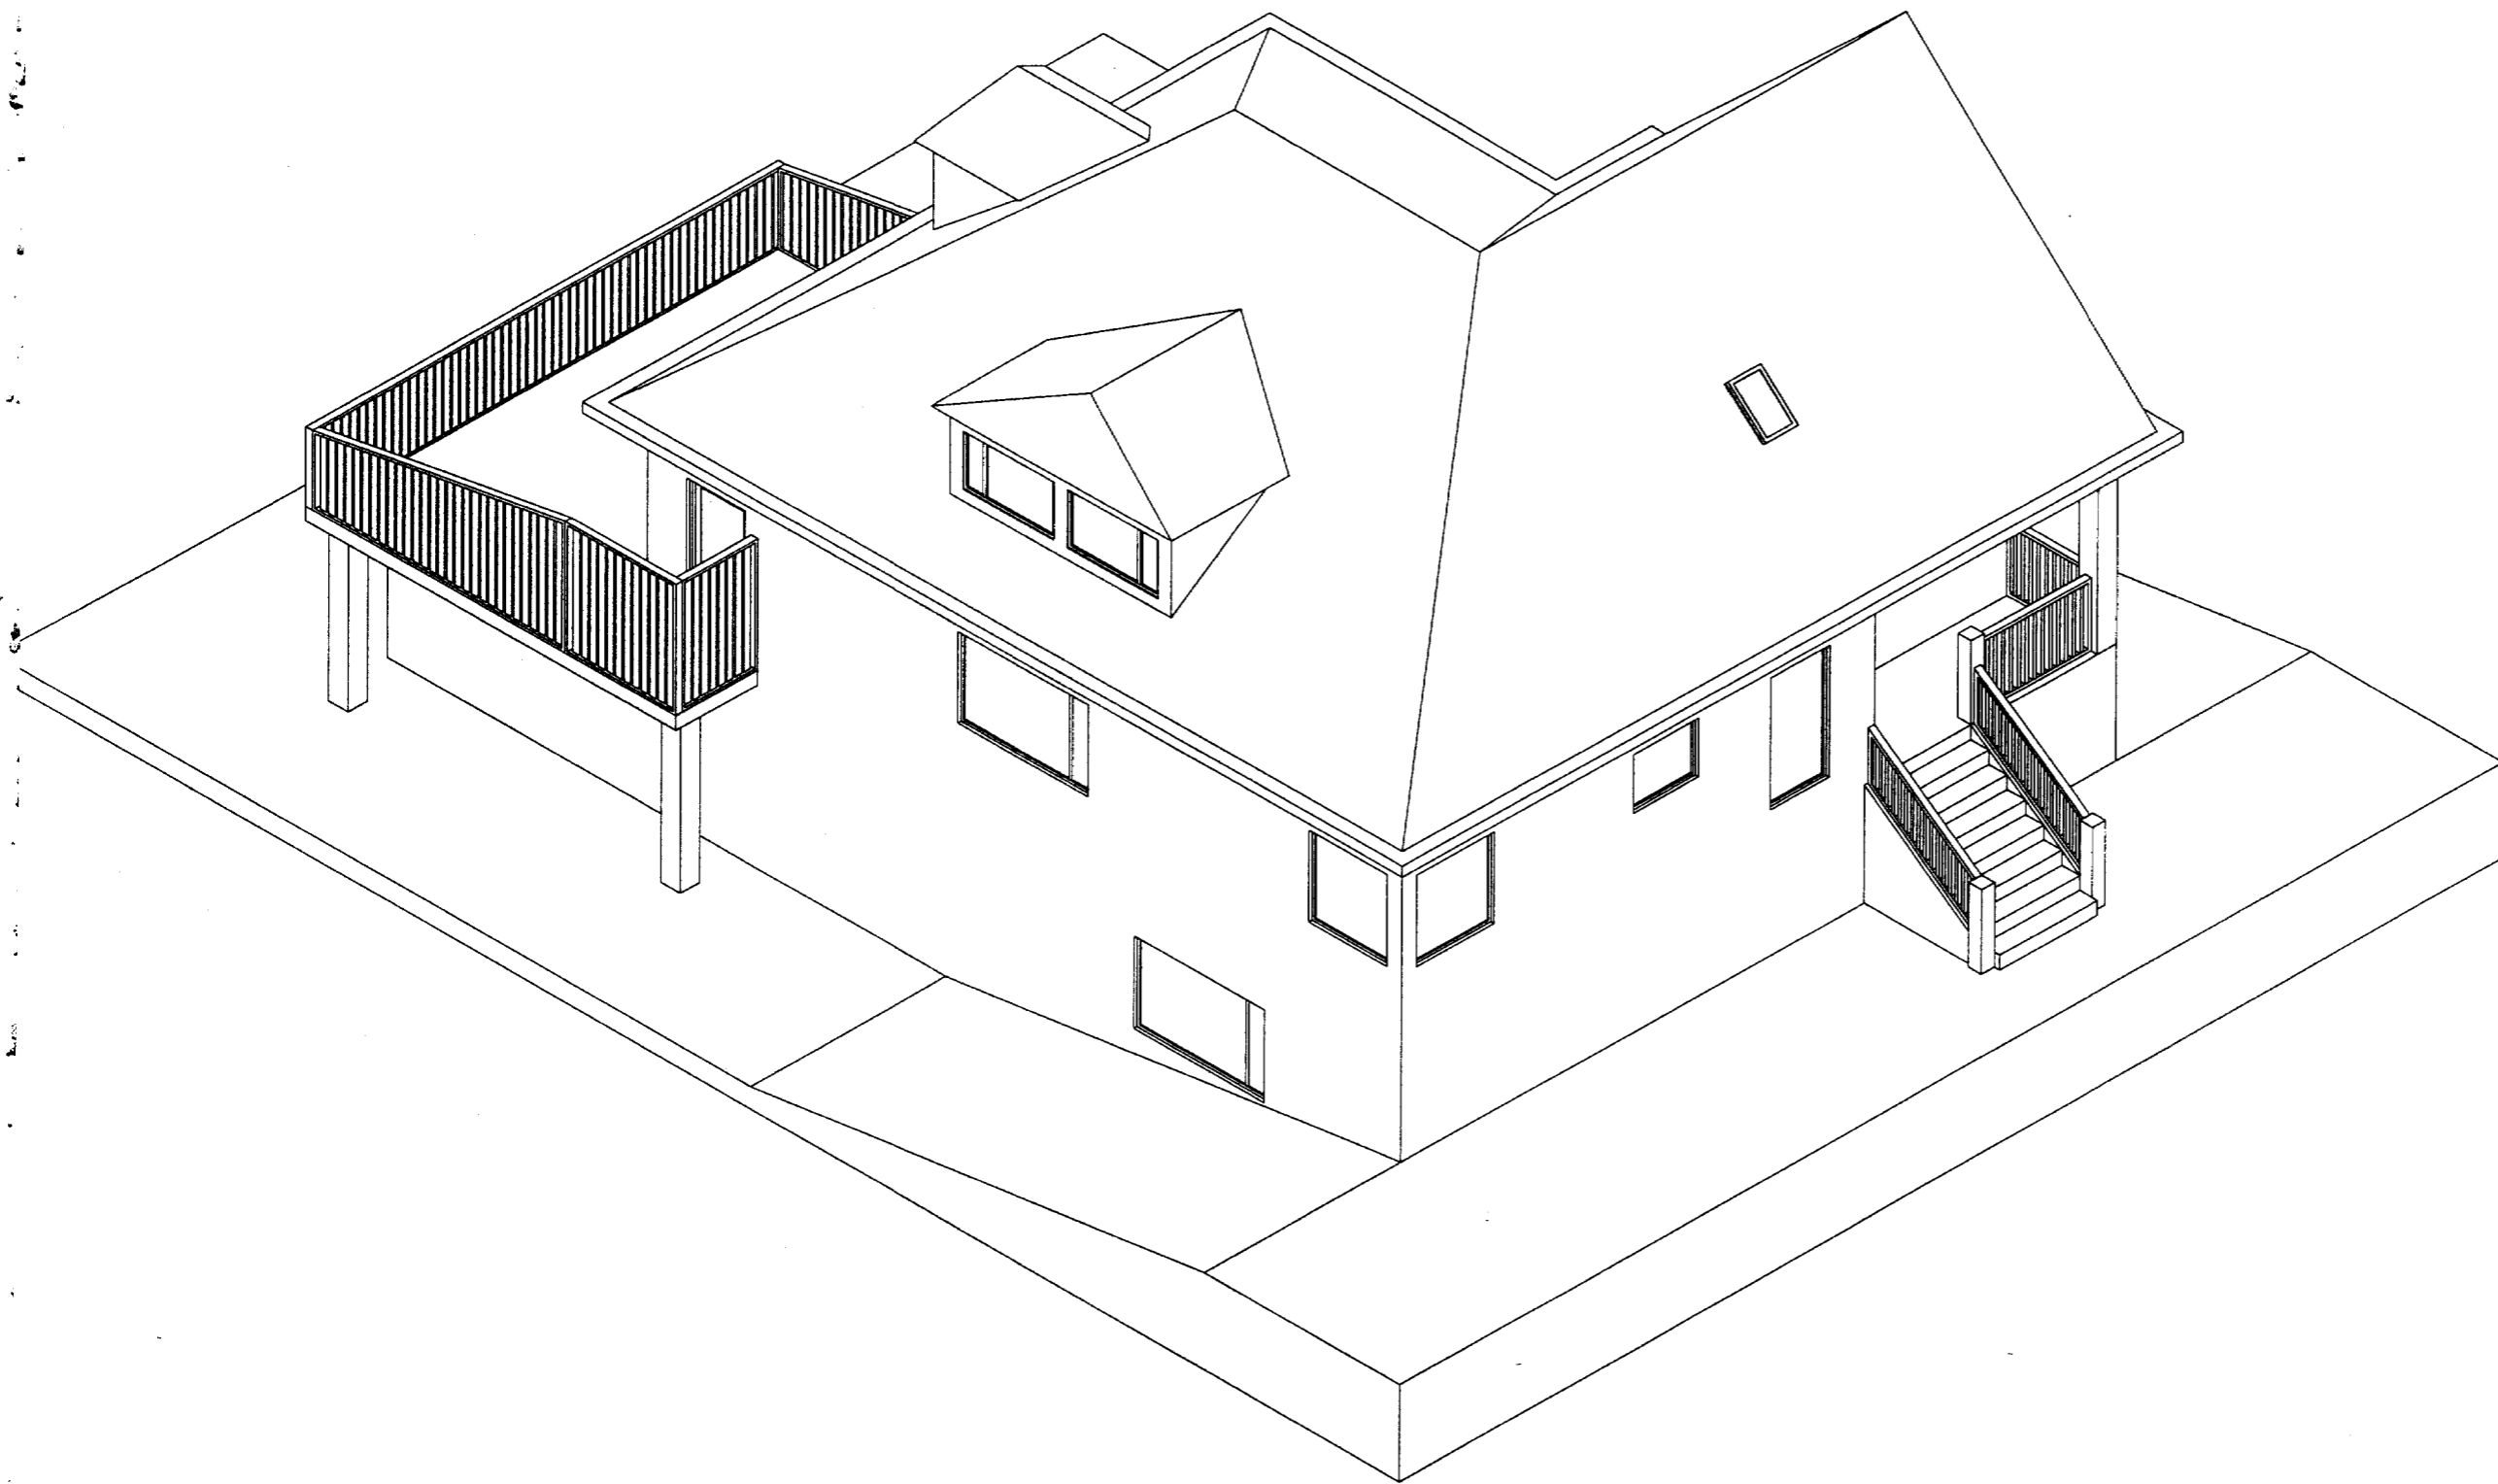

Teiknistofa PZ ehf
Ráðgjafarverkfræðipjónusta 
Kirkjuveg 23 900 Vestmannaeyjum Sími 481-2711 Fax 481-3076
Heimasíða <http://www.teiknistofa.is> Netfang pz@teiknistofa.is

Verkheiti
BREKKUGATA 11 VESTM.EYJUM

Verkefni
OTLITS TEIKNING

Dags.	Hannað	Verk.nr	Mælikvarði
07.2002		0227	
Yfirfarið	Teiknað	Teikn.nr	Breyting
	SSB	106	
Samþykkt			