



NORÐUR HLIÐ
Mkv. 1:100

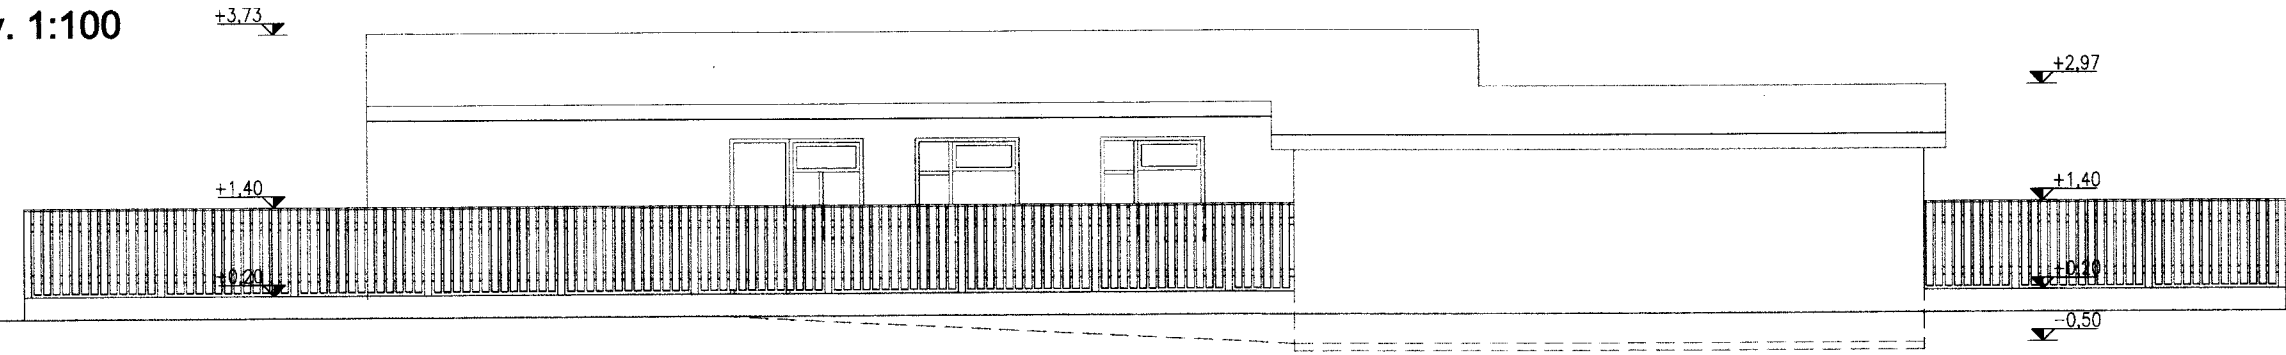


Sigur Lú B7


AUSTUR HLIÐ
Mkv. 1:100

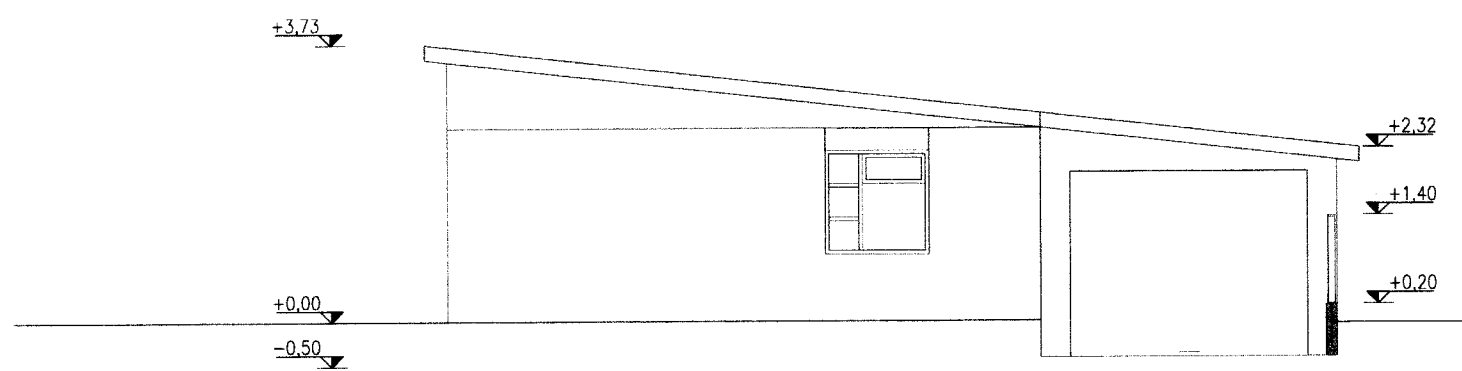


SUÐUR HLIÐ
Mkv. 1:100

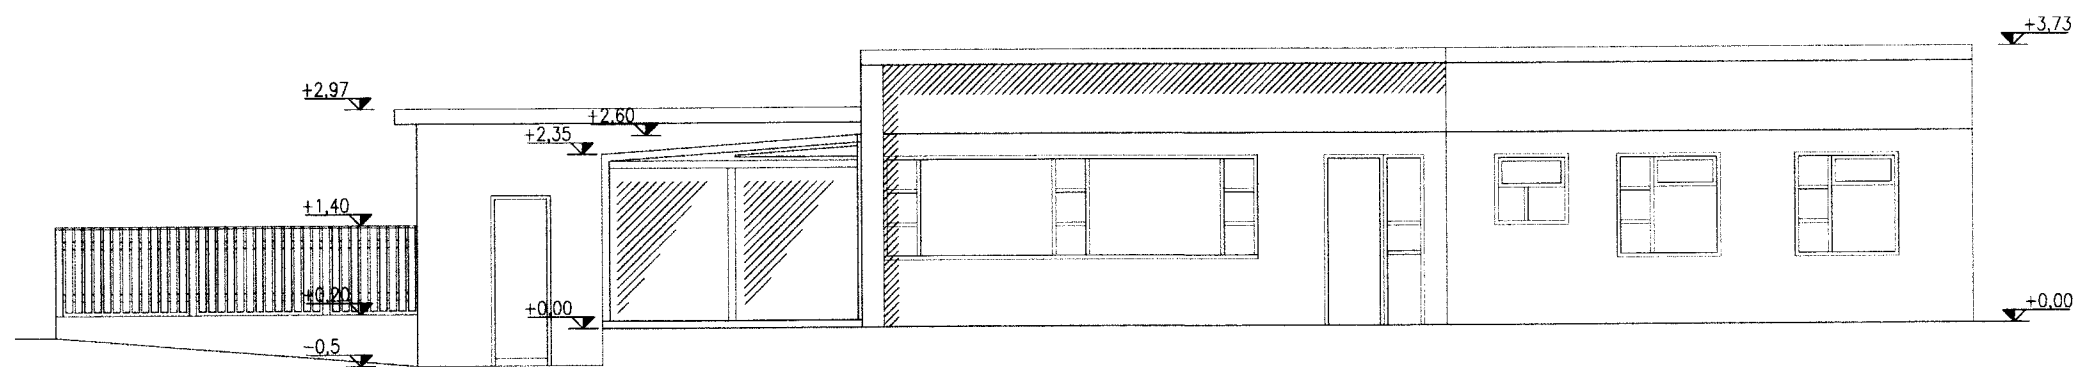

VESTUR HLIÐ
Mkv. 1:100

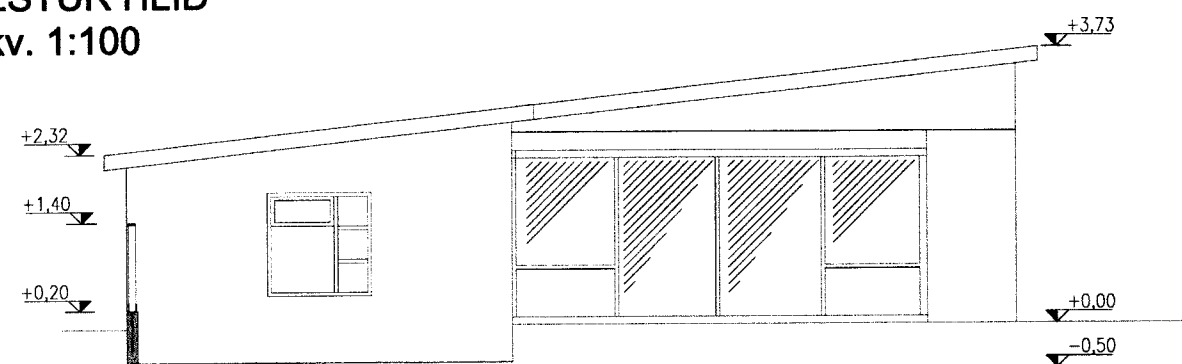

SNIÐ A-A
Mkv. 1:100

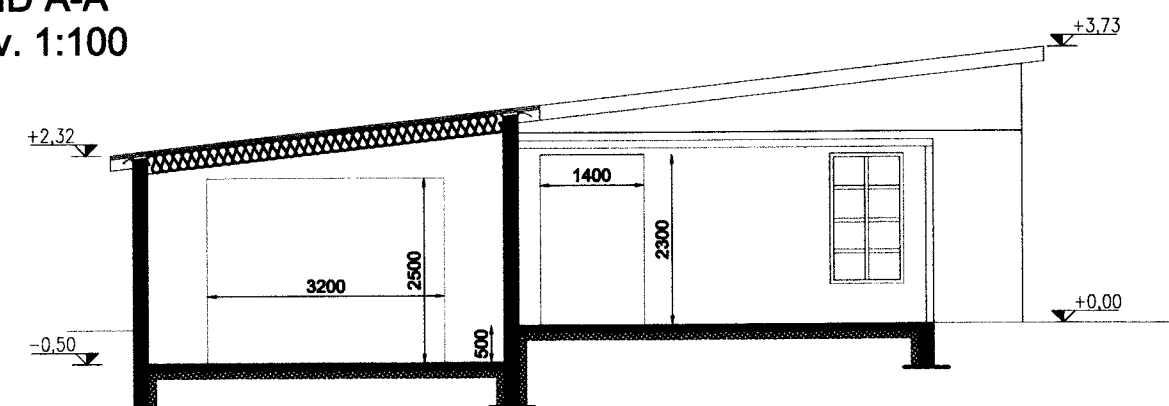

www.verkis.is - sími: +354 422 8000

SAMÞYKKT: Auðunn Elíson. Kt:110864-4779

1 2016-01-08 AÐALUPPDRÁTTUR LKÓ LKÓ GuDG AE

ÚTG DAGS SKÝRINGAR TEIK HANN RÝNT SAMÞ

BREKKUGATA 3, VESTMANNAEYJAR
NÝR BÍLSKÚR OG SÓLSTOFA
Aðaluppdráttur
Ásýndir og deili

VERKFANG 15290 TEIKNING C40.002 1