


04 MAR 1999


*Sigurjón Pálsson*  
 BYGGINGARFRÖLLTRUINN LÆSTMANNAEYJUM

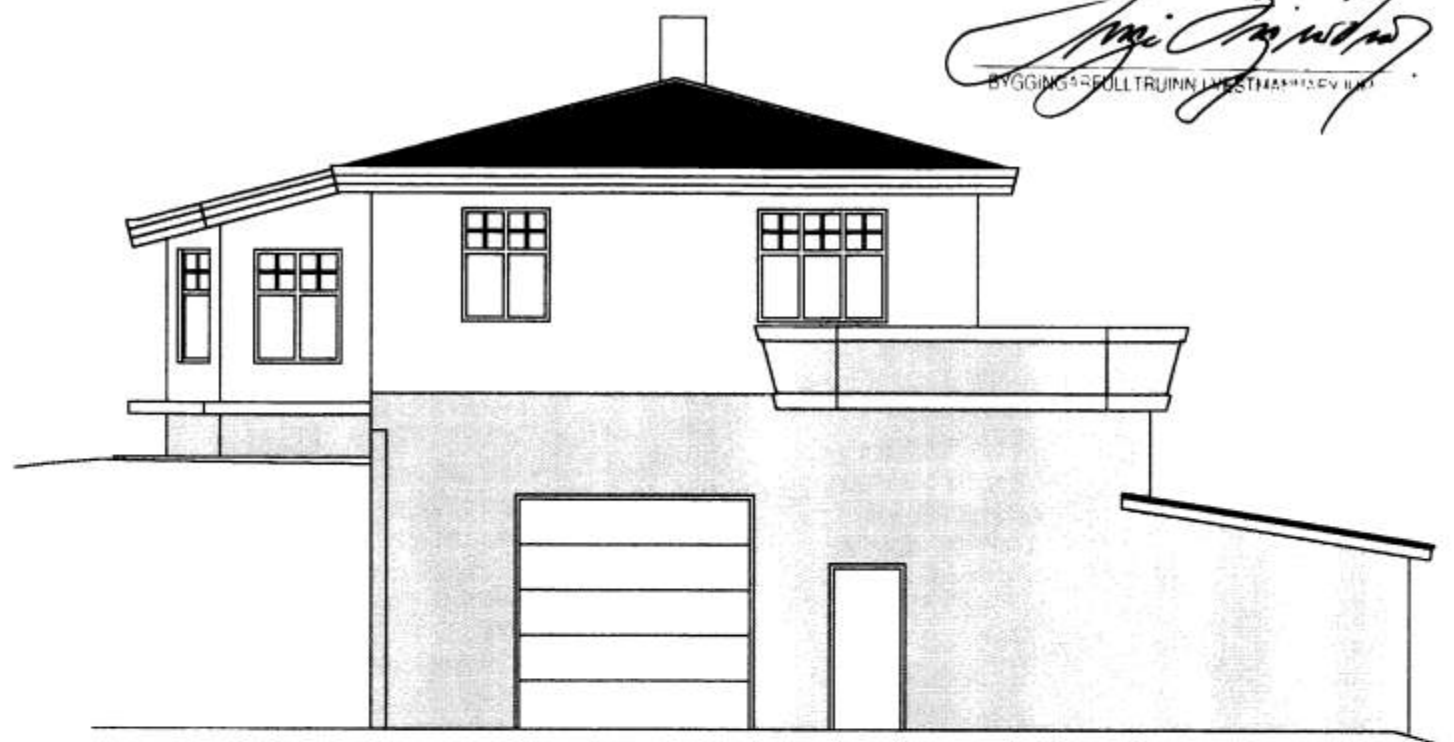


AUSTUR



NORÐUR

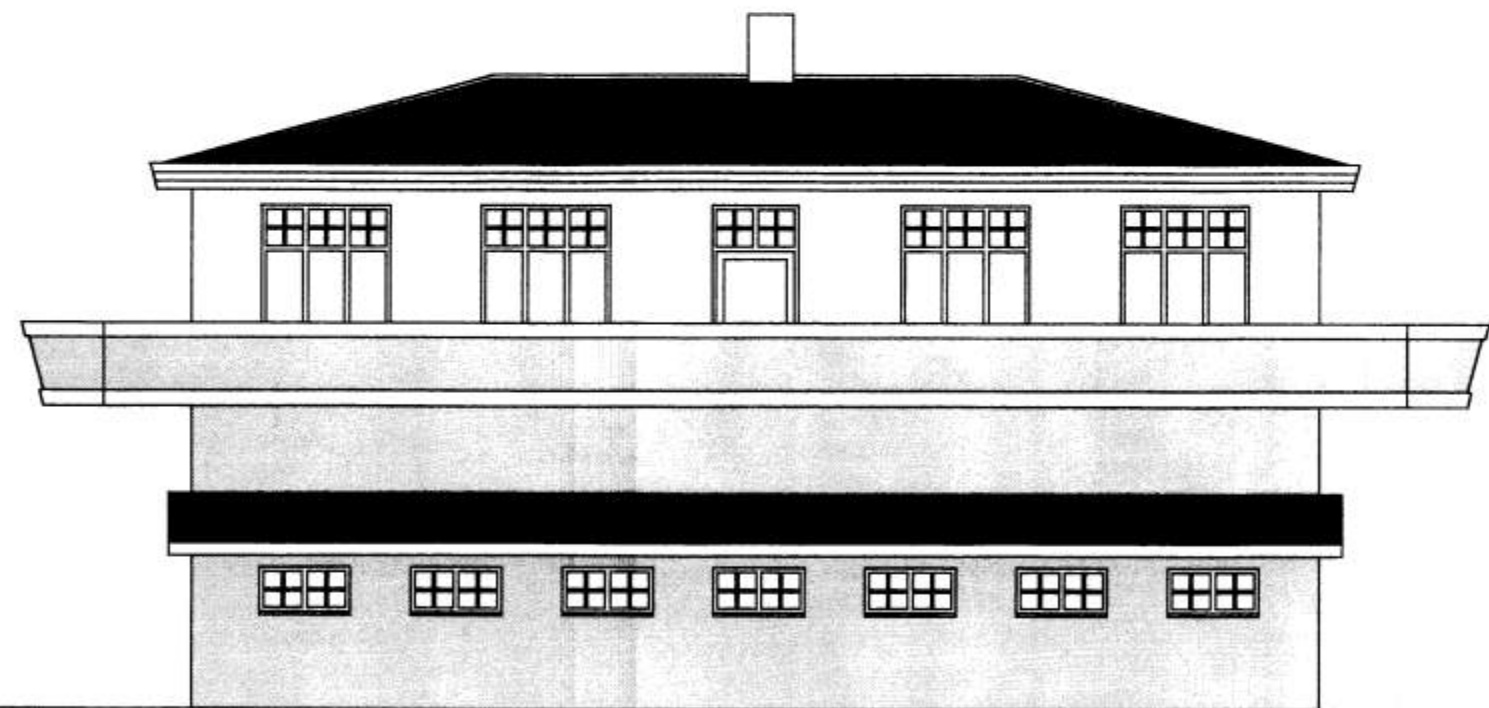

VESTUR

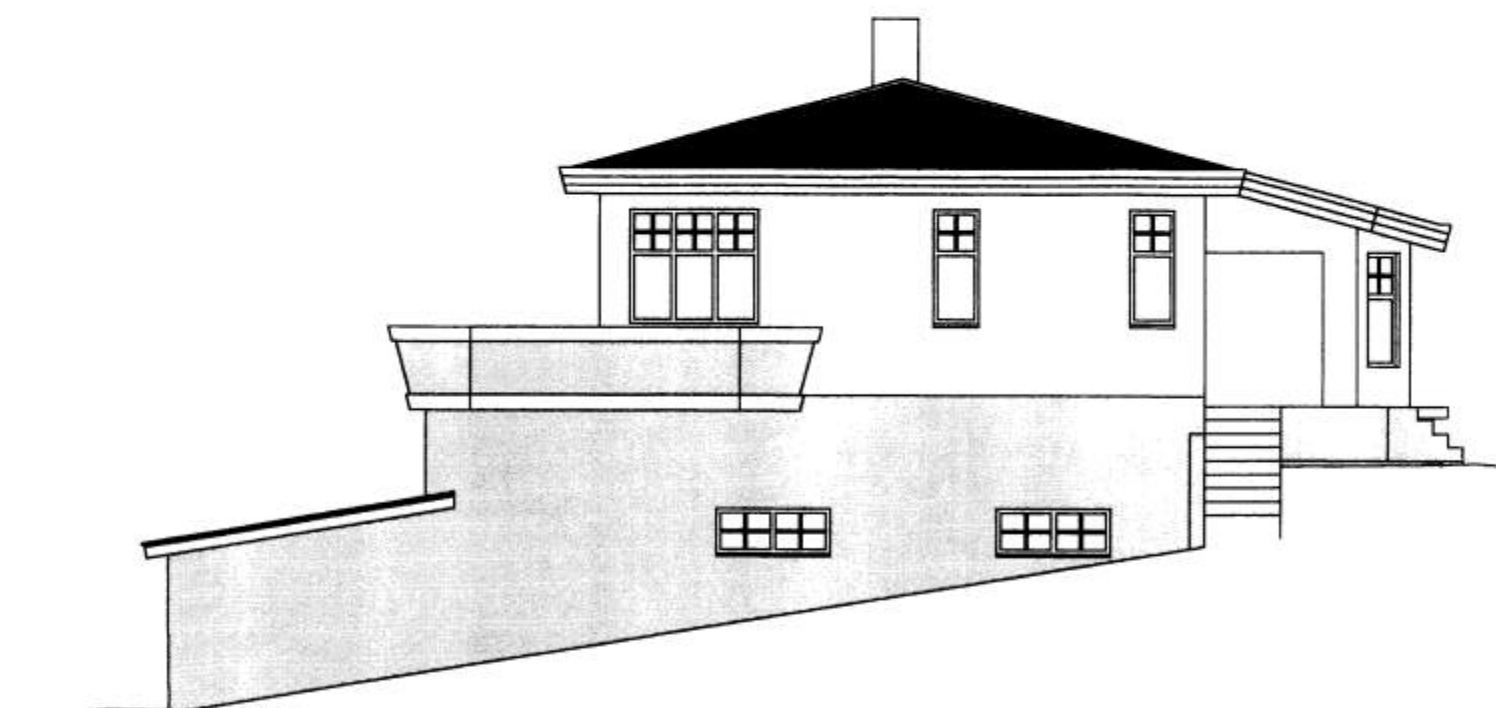

SUÐUR

verkhelti BREKKHÖS VESTMANNAEYJUM	SIGURJÓN PÁLSSON TÆKNIFRÆÐINGUR	verk nr. 9880	dag. NÓV. 98
verkefni VÍÐ OG ENDURBYGGING	ILLUGAGATA 55 900 VESTMANNAEYJUM		breyting
öTLIT	málkv. 1:50	hannað SP	telkn. nr. 103