
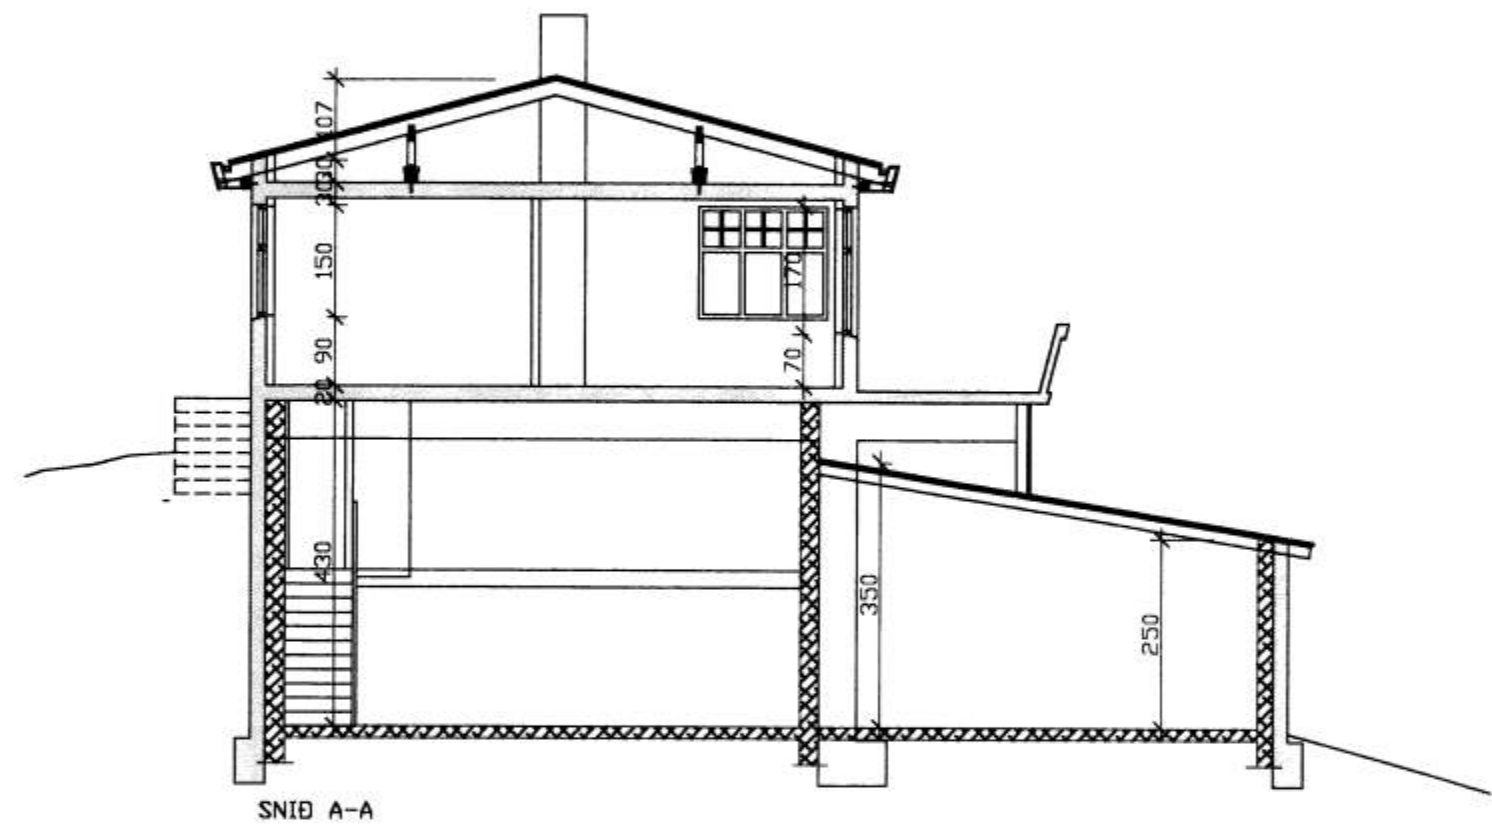


04 MAR 1989

*Sigurjón Pálsson*  
BYGGINGARFULLTRUINN VESTMANNNAEYJUM

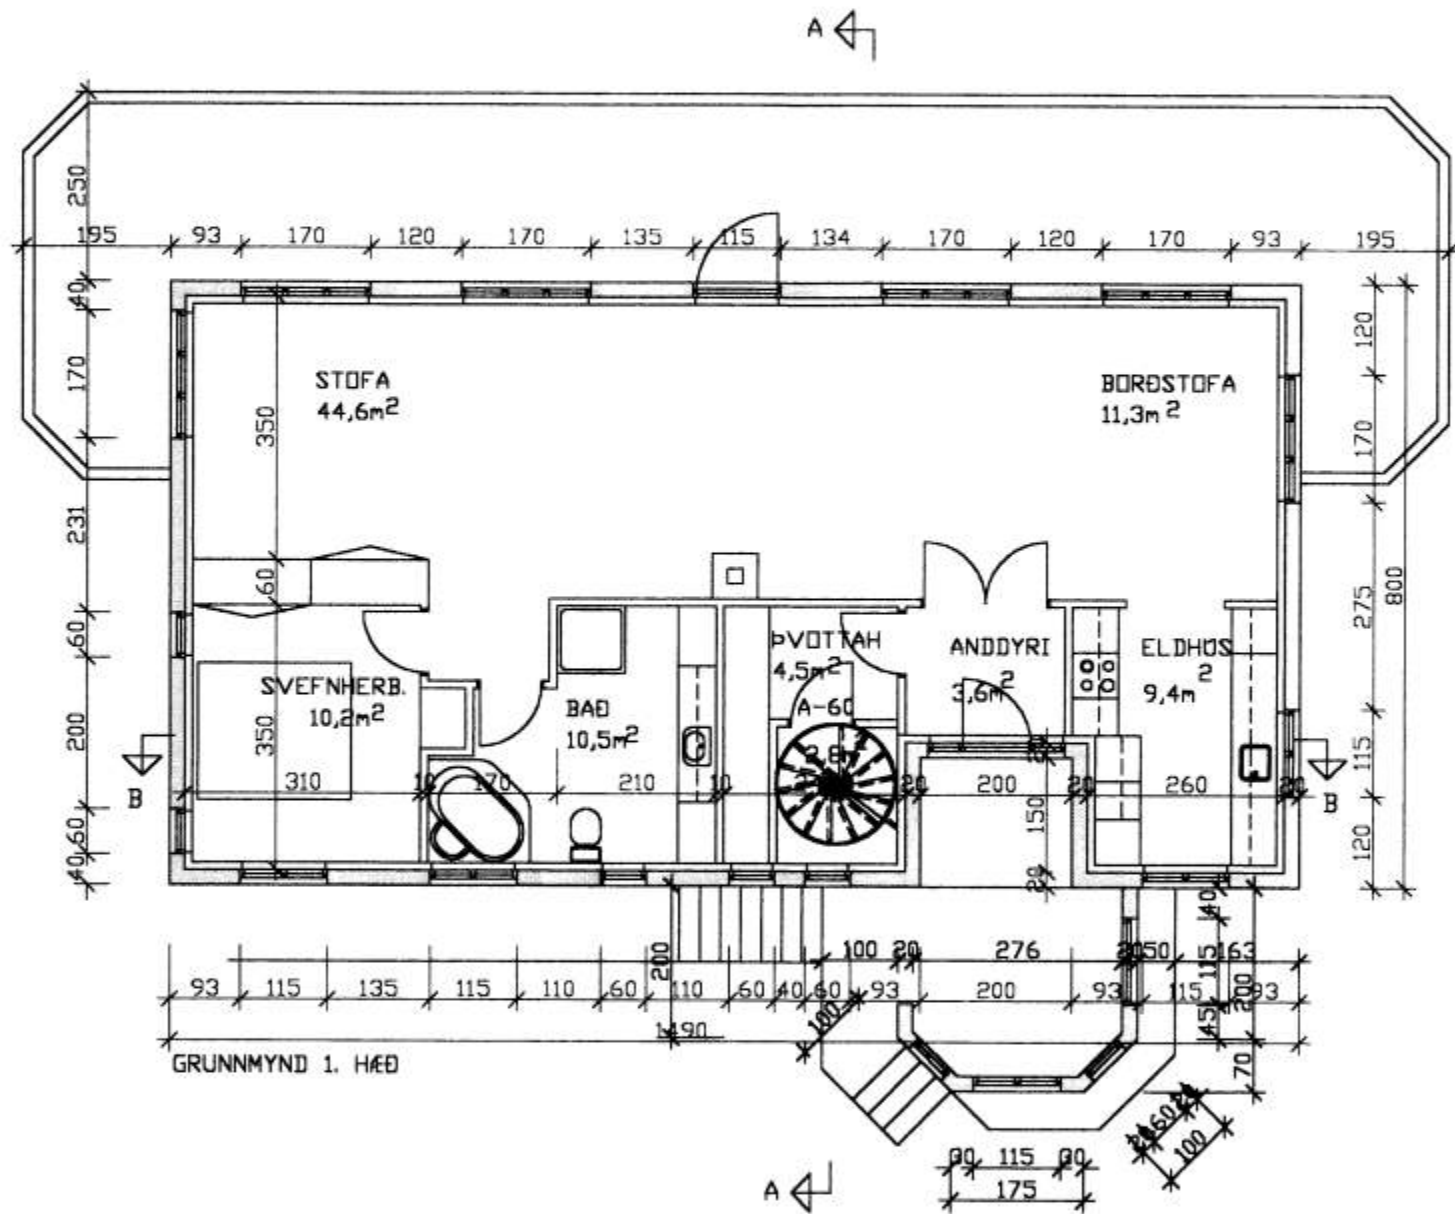

verkhelti BREKKHÚS VESTMANNNAEYJUM	SIGURJÓN PÁLSSON TÆKNIFRÆÐINGUR	verk nr. 9880	dags. NÓV. 98
verkefni VIÐ- OG ENDURBYGGING	ILLUGAGATA 55 900 VESTMANNNAEYJUM		breyting
GRUNNMYND 1. HÆÐ OG SNÍÐ A-A	málkv. 1:50	hannað SP	telkn. nr. 102