

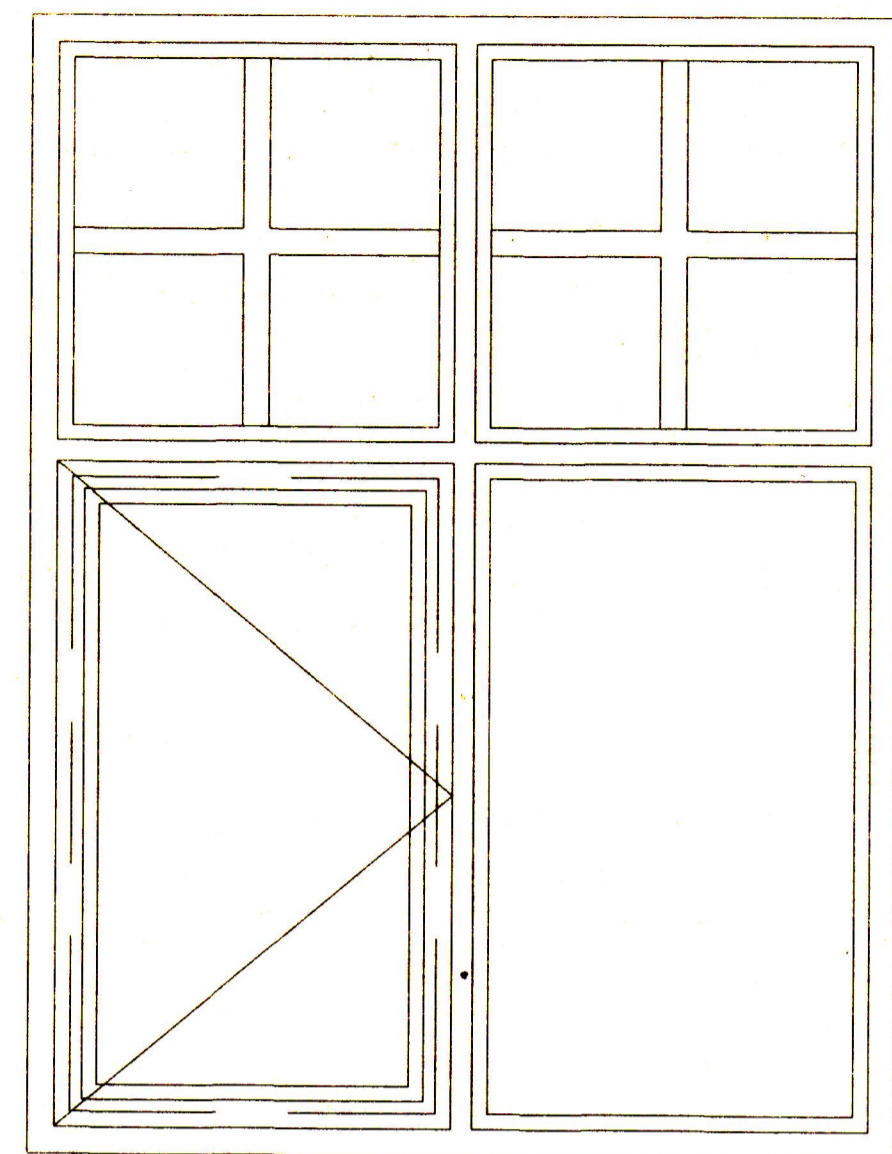


0-4 MAR 1988




*Sigurjón Pálsson*  
BYGGINGARÞÆTTIRUNNI VESTMANNNAEYJUM

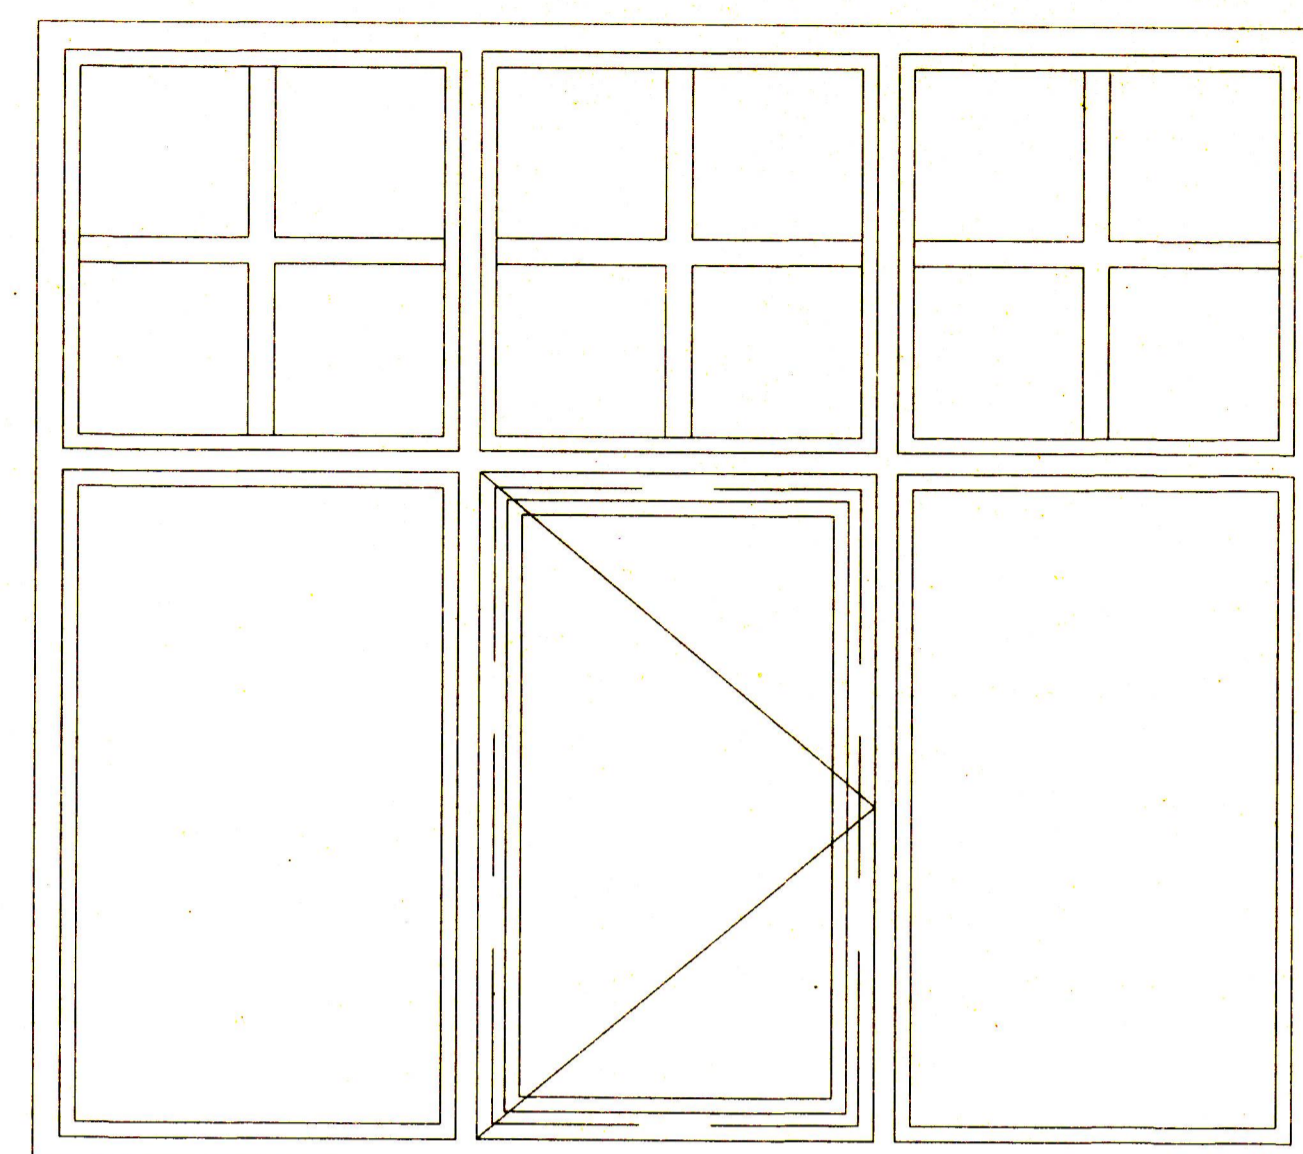




G-2 4 STK. ÞAR AF 3 STK. M/HJARAGL.

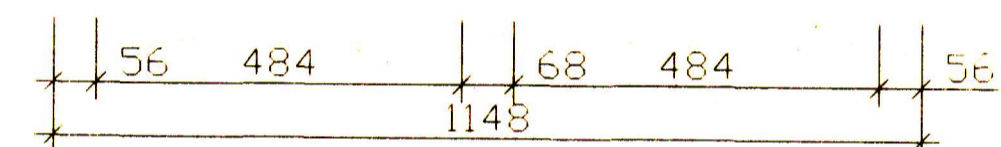



G-3 2 STK.

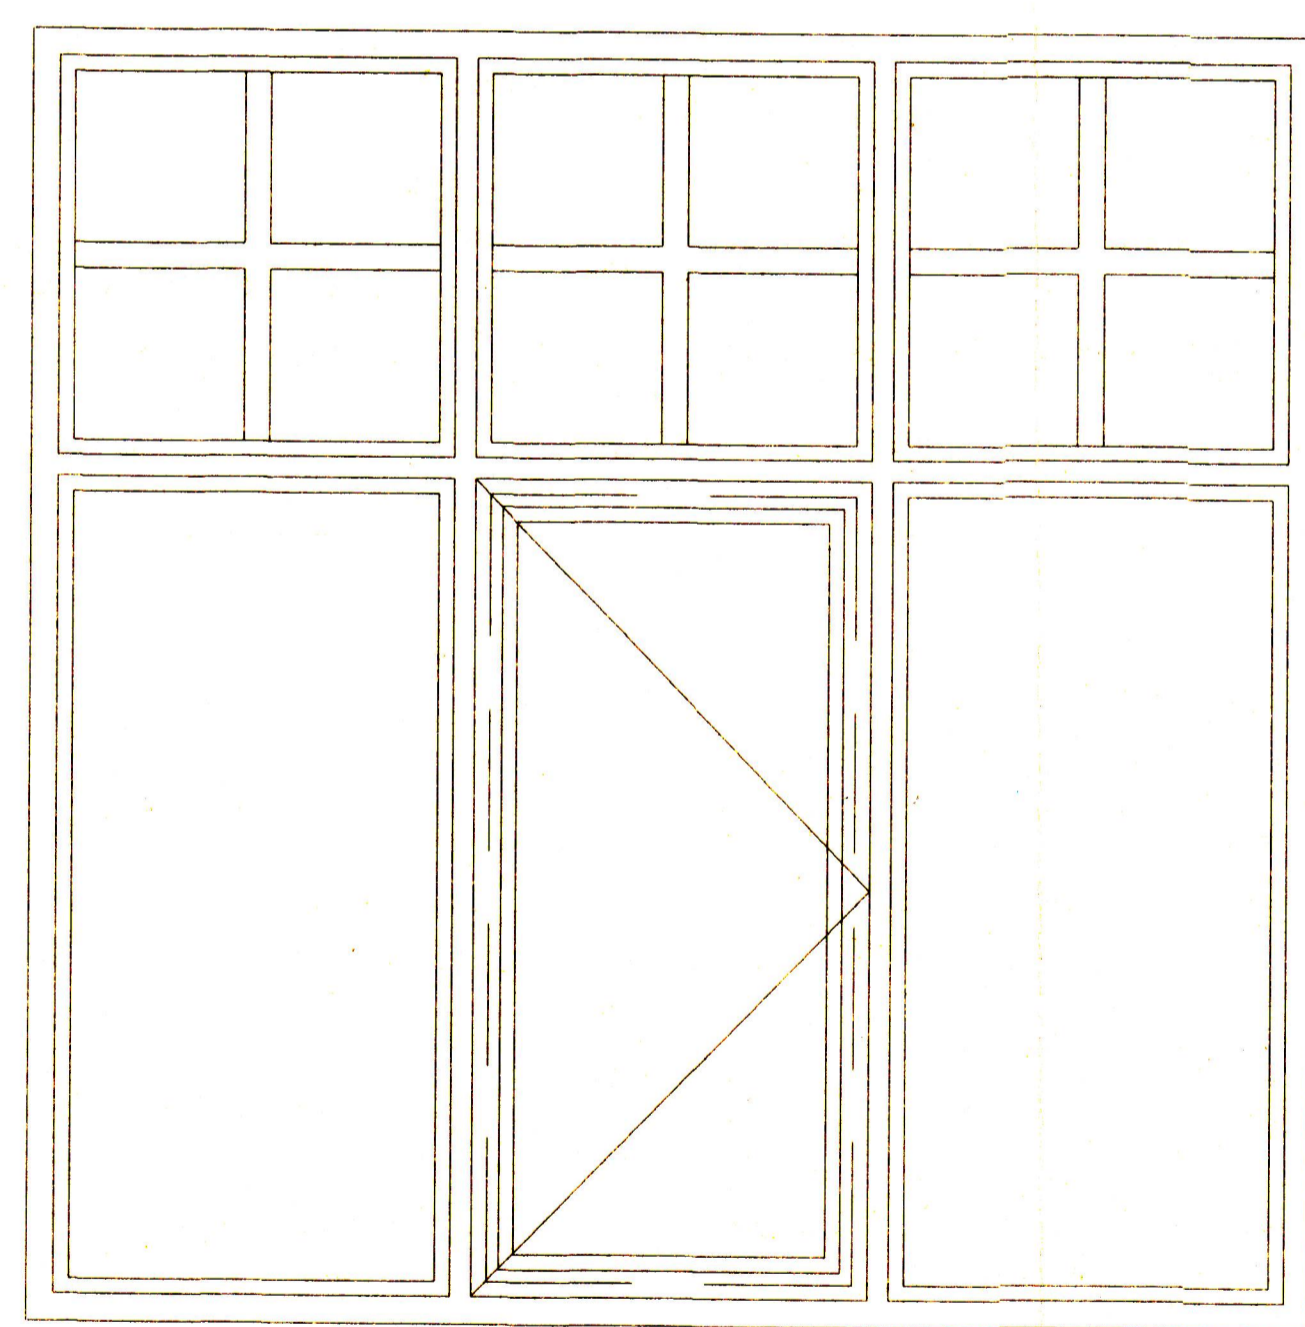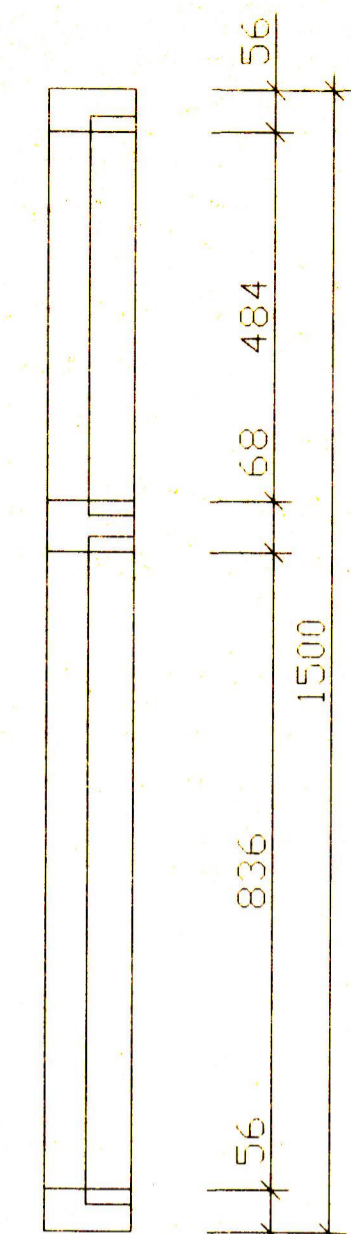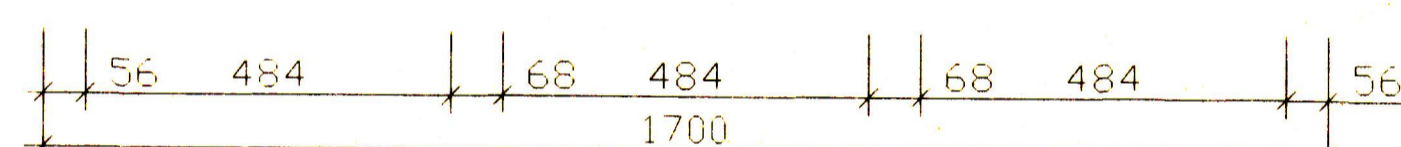

G-4 4 STK. ÞAR AF 2 STK. M/HJARAGL.

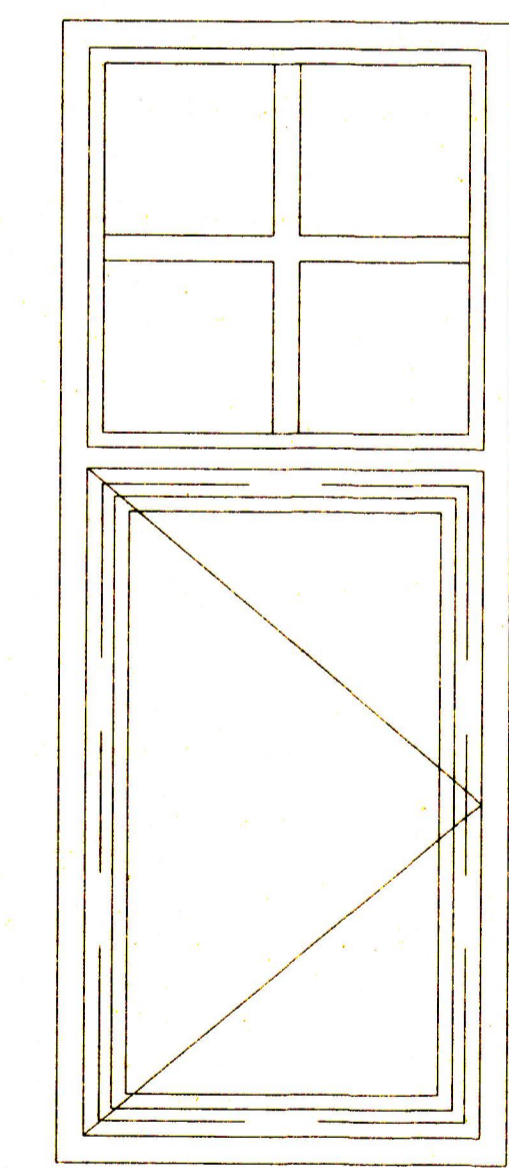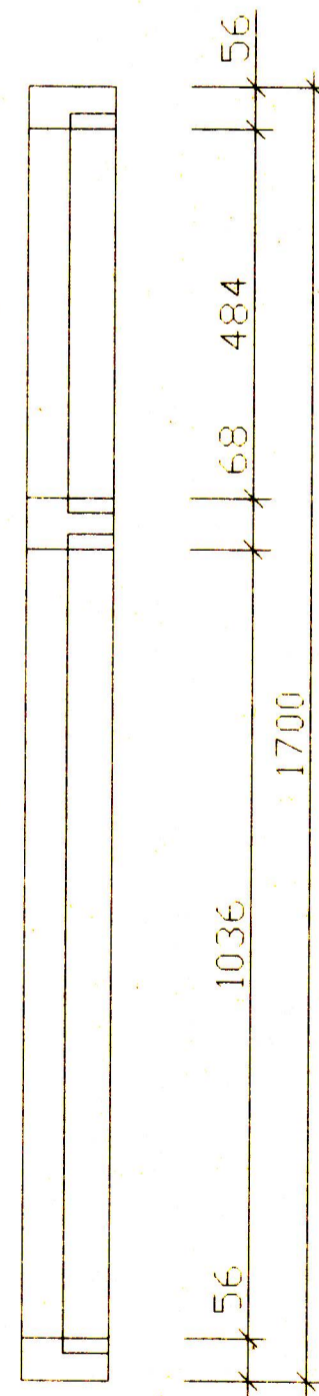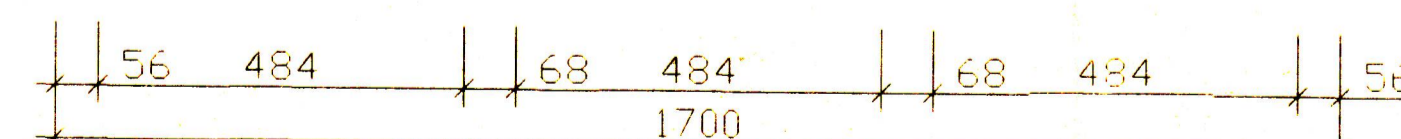

G-1 5 STK.

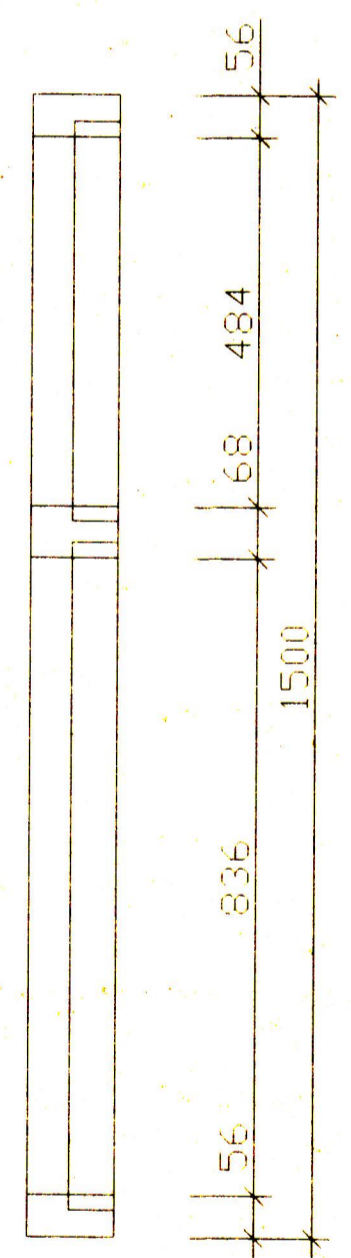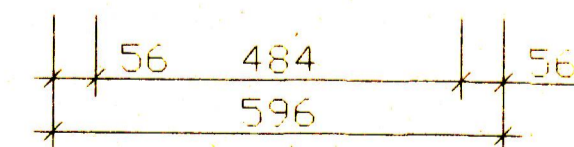

verkheiti BREKKHUS VESTMANNNAEYJUM	SIGURJÓN PÁLSSON TÆKNIFRÆÐINGUR	verk. nr. 9880	dag. NÓV. 98
verkefni GLUGGAR	ILLUGAGATA 55 900 VESTMANNNAEYJUM		breyting
	mælikv. 1:20	hannað SP	teikn. nr. 106