
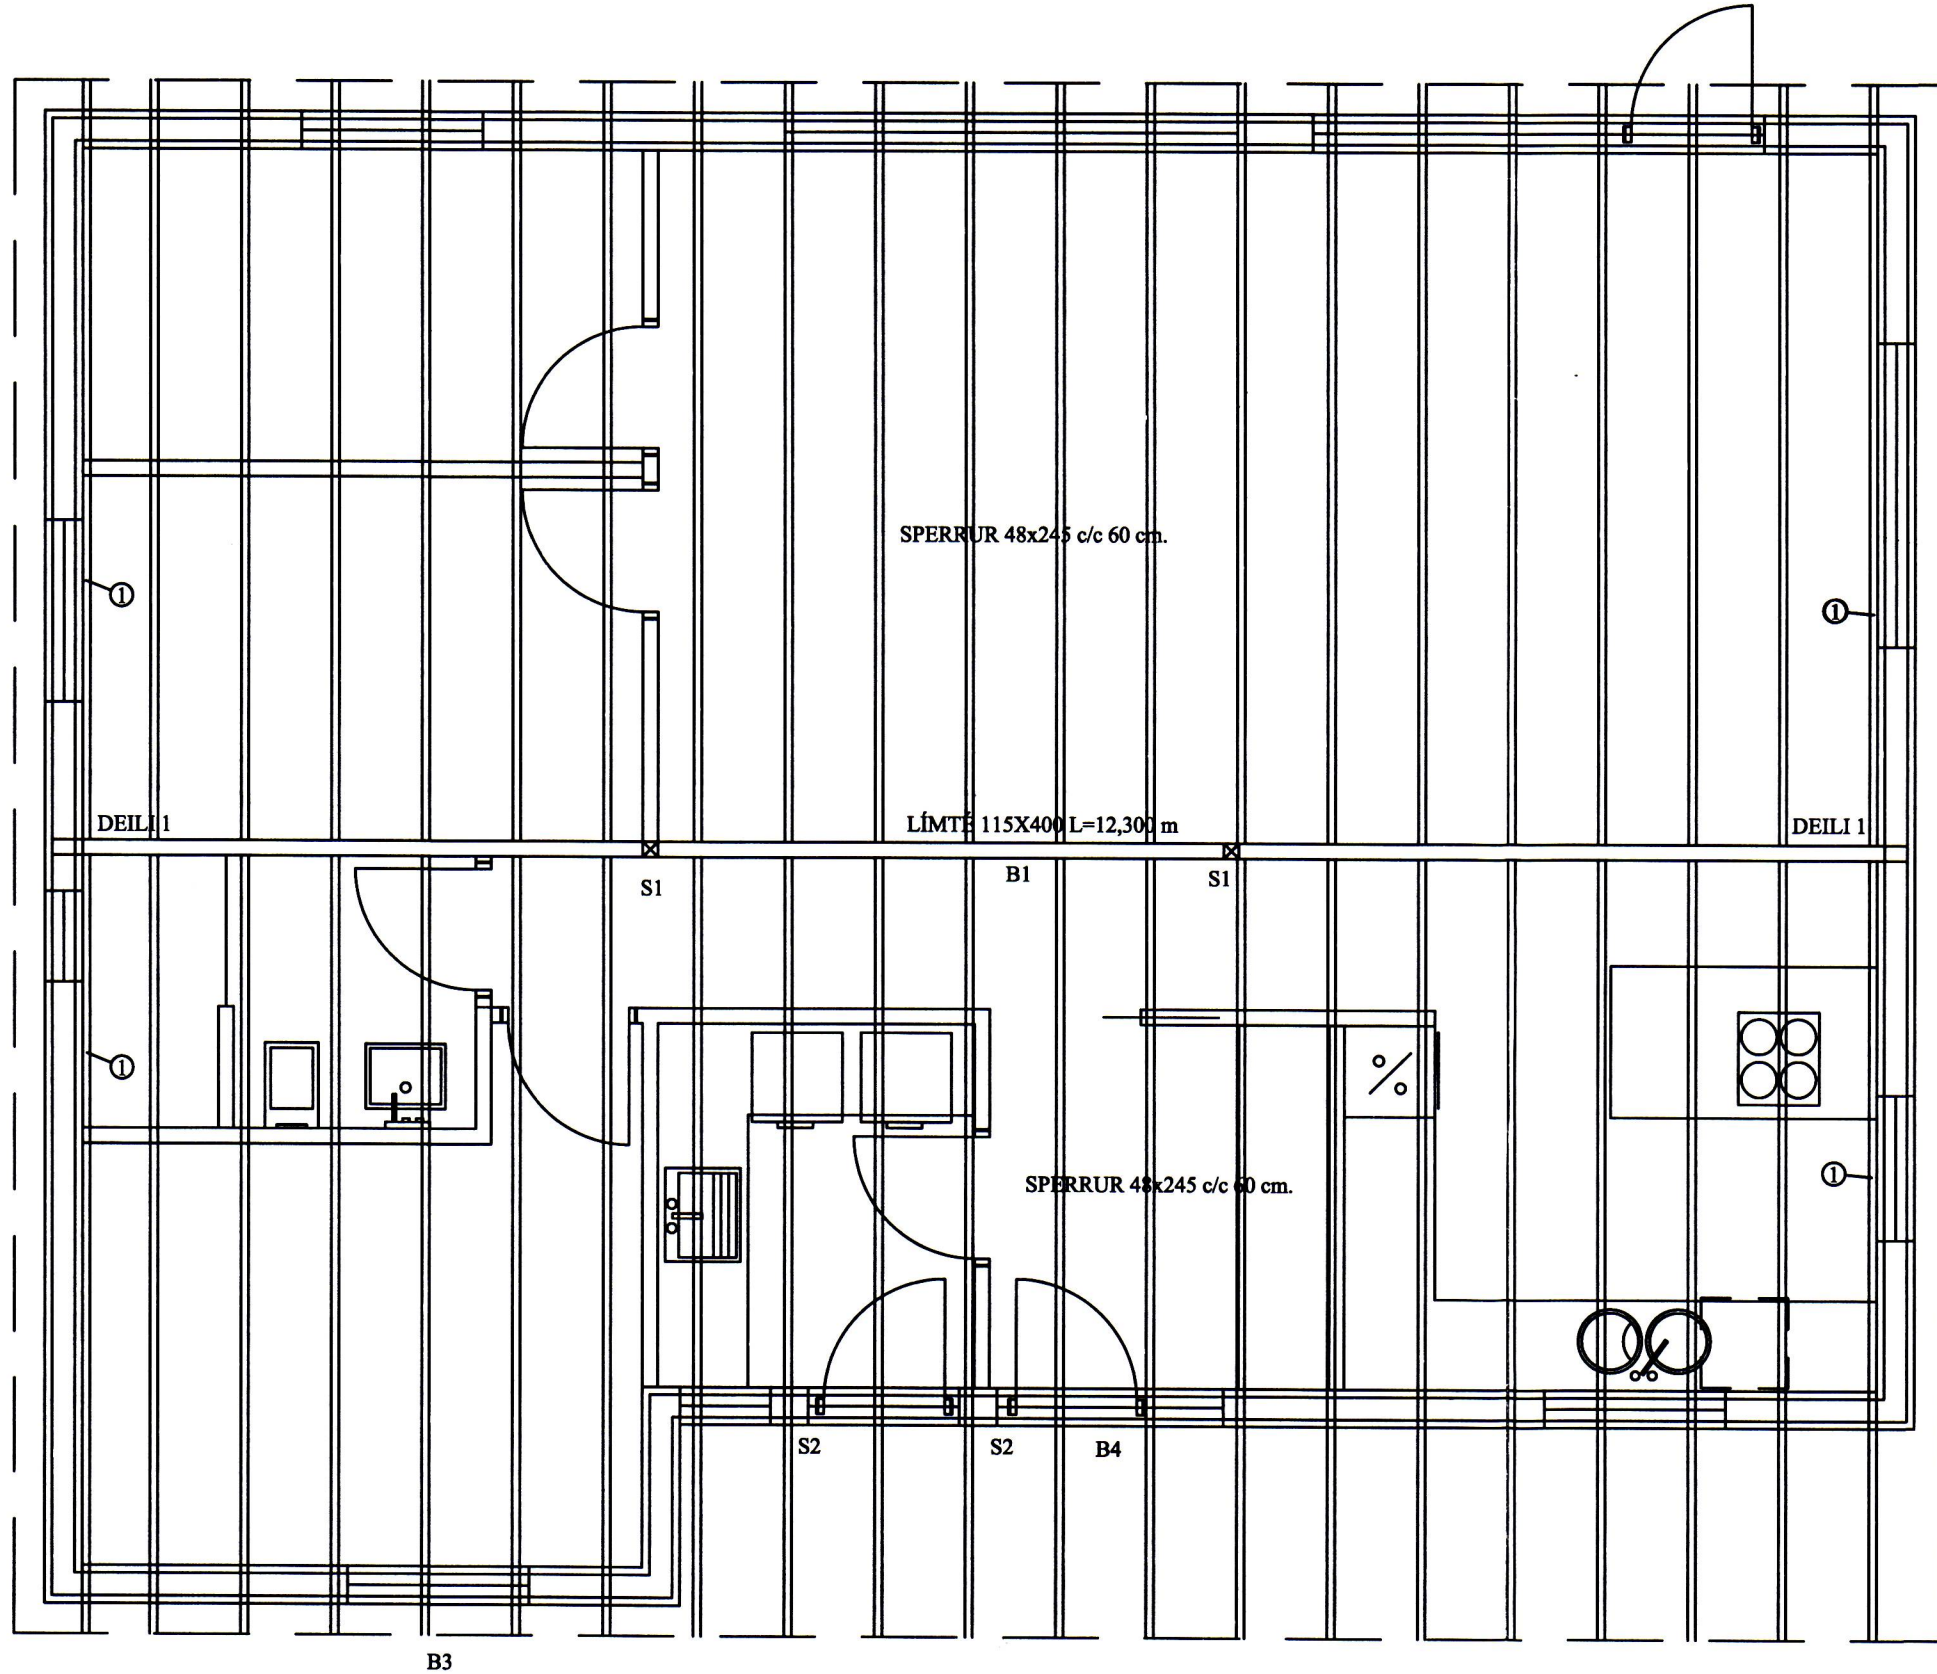


SAMBÝKKT AF BYGGINGARELLTRÚA
8. MAR. 2013
Sigurður Sigurðsson
BYGGINGARELLTRÚA

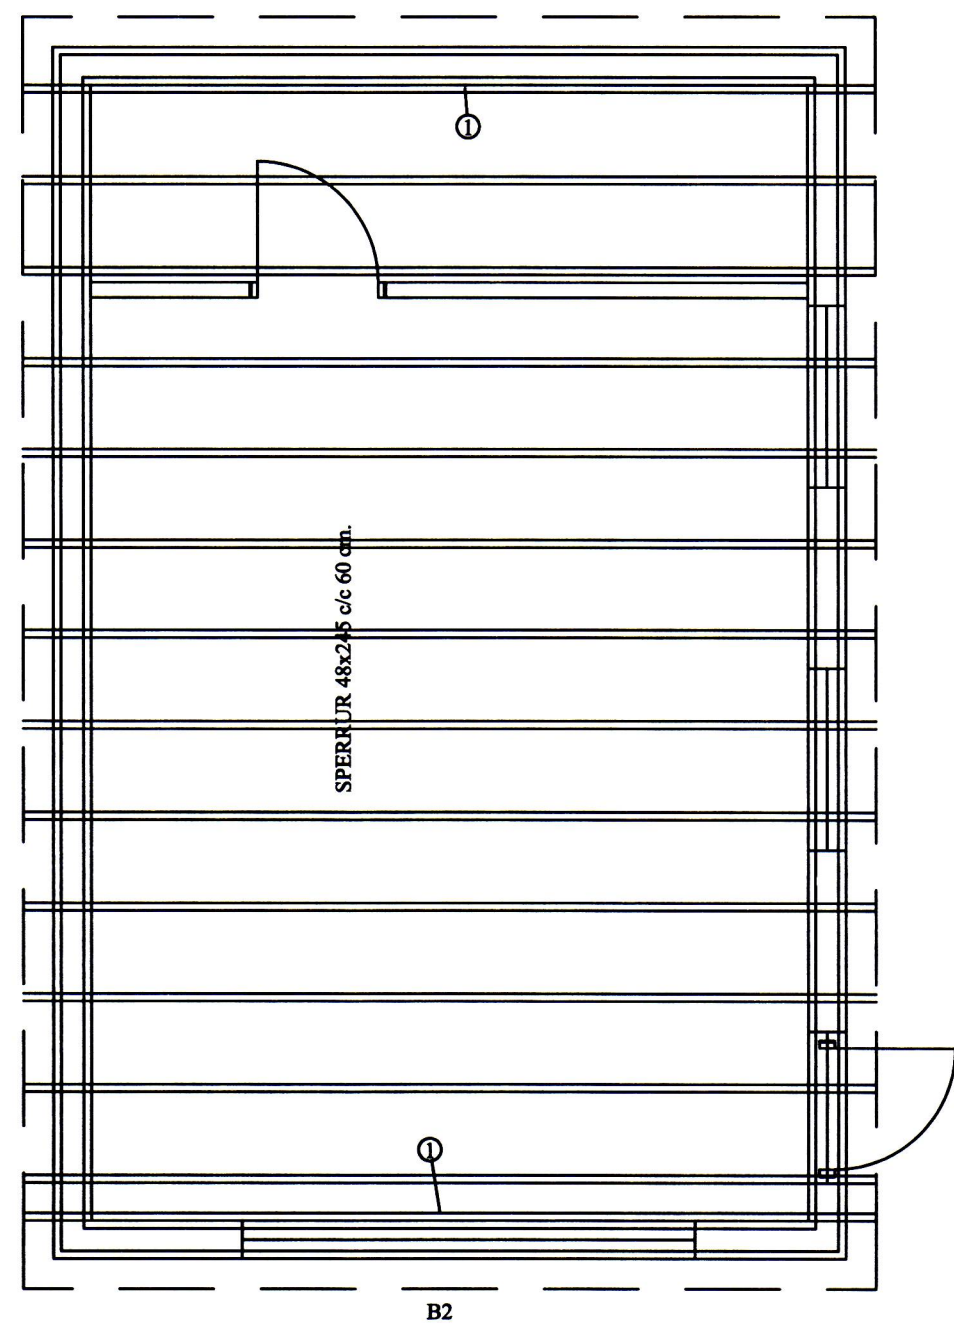

SKÝRINGAR:

ÞAK SÉ GISKLÆTT MEÐ 25x150 Þ.E. 0,5 CM MILLIBIL MILLI BORÐA V. LOFTUN NEGLT Í HVERJA SPERRU MEÐ 3 STK. 3" GALV. NEMA VIÐ GAFLA OG 4 NEÐSTU BORÐ ÞAR NEGLIST MEÐ 4 STK. 3" GALV. Í HVERJA SPERRU. OFAN Á TIMBURKLÆÐNINGU KOMI ASFALTPAPPI OG BÁRUJÁRN EÐA BÁRUSTÁL. NEGLA SKAL ÞAKJÁRN MEÐ SNÚNUM ÞAKSAUM EÐA KAMBSAUM. ÞAKJÁRN SKAL NEGLA Á EFTIRFARANDI HÁTT. NEÐSTA NAGLARÖÐ SÉ 10 CM. OFAN VIÐ NEÐRI BRÚN, NEGLT Í AÐRAHVERJA BÁRU NÆSTA RÖÐ SKAL VERA 10 CM. OFAR OG NEGLT Í AÐRA HVERJA BÁRU. NÆSTU 2 RAÐIR SÉU MEÐ 60 CM. MILLIBILI NEGLT Í AÐRA HVERJA BÁRU. ÚR ÞVÍ SÉ MEST 70 CM. MILLI NAGLARADA NEGLT Í AÐRA HVERJA BÁRU Í PLÓTUKANNT MILLI NAGLARADA SKAL NEGLA EINN NAGLA. GÆTA SKAL ÞESS AÐ NAGLAR LENDI Í BORÐAKLÆÐNINGU EN EKKI Á MILLI BORDA. EF NOTUÐ ER ÖNNUR GERÐ ÞAKSTÁLS SKAL ENDURSKOÐA NEGLINGU. SKAL ÞESS GÆTT AÐ AMK. VERÐI 15 STK. ÞAKSAUMUR Á HVERN FERMETER ÞAKS. ALLT TIMBUR SKAL VERA Í STYRKLEIKAFLOKKI T-1 ALLAR MÁLMFESTINGAR SKULU VERA HEITGALVANISERAÐAR

MERKINGAR:.

- ① 48x245 BOLTIST VIÐ ÚTVEGG MEÐ MÚRB. 10X170 C/C 100 CM

Brimhólabraut 36
Vestmannaeyjum

Þak
Grunnmynd

ABS
-teiknistofa-

Jóhannes Pétursson
Kl. 010418-3959
S: 567-5107

Sigurður Sigurðsson
Kl. 010418-3959
S: 566-6613

Harðað:	JP	Dagsetning:	25.01.13
Talrað:	JP	MKV:	1:50
Samþykkt:		Nr. teikningar:	Þ-01