



SAMÞYKKT AF BYGGINGARFULLTRÚA

26. MAR. 2019
Sigurður S. Þ.
 BYGGINGARFULLTRÚINN Í VESTMANNAEYJUM

Samþykkt á fundi byggingar-
 nefndar Vestmannaeyja
 26. FEB. 2019
 Byggingarfulltrúinn í Vestmannaeyjum

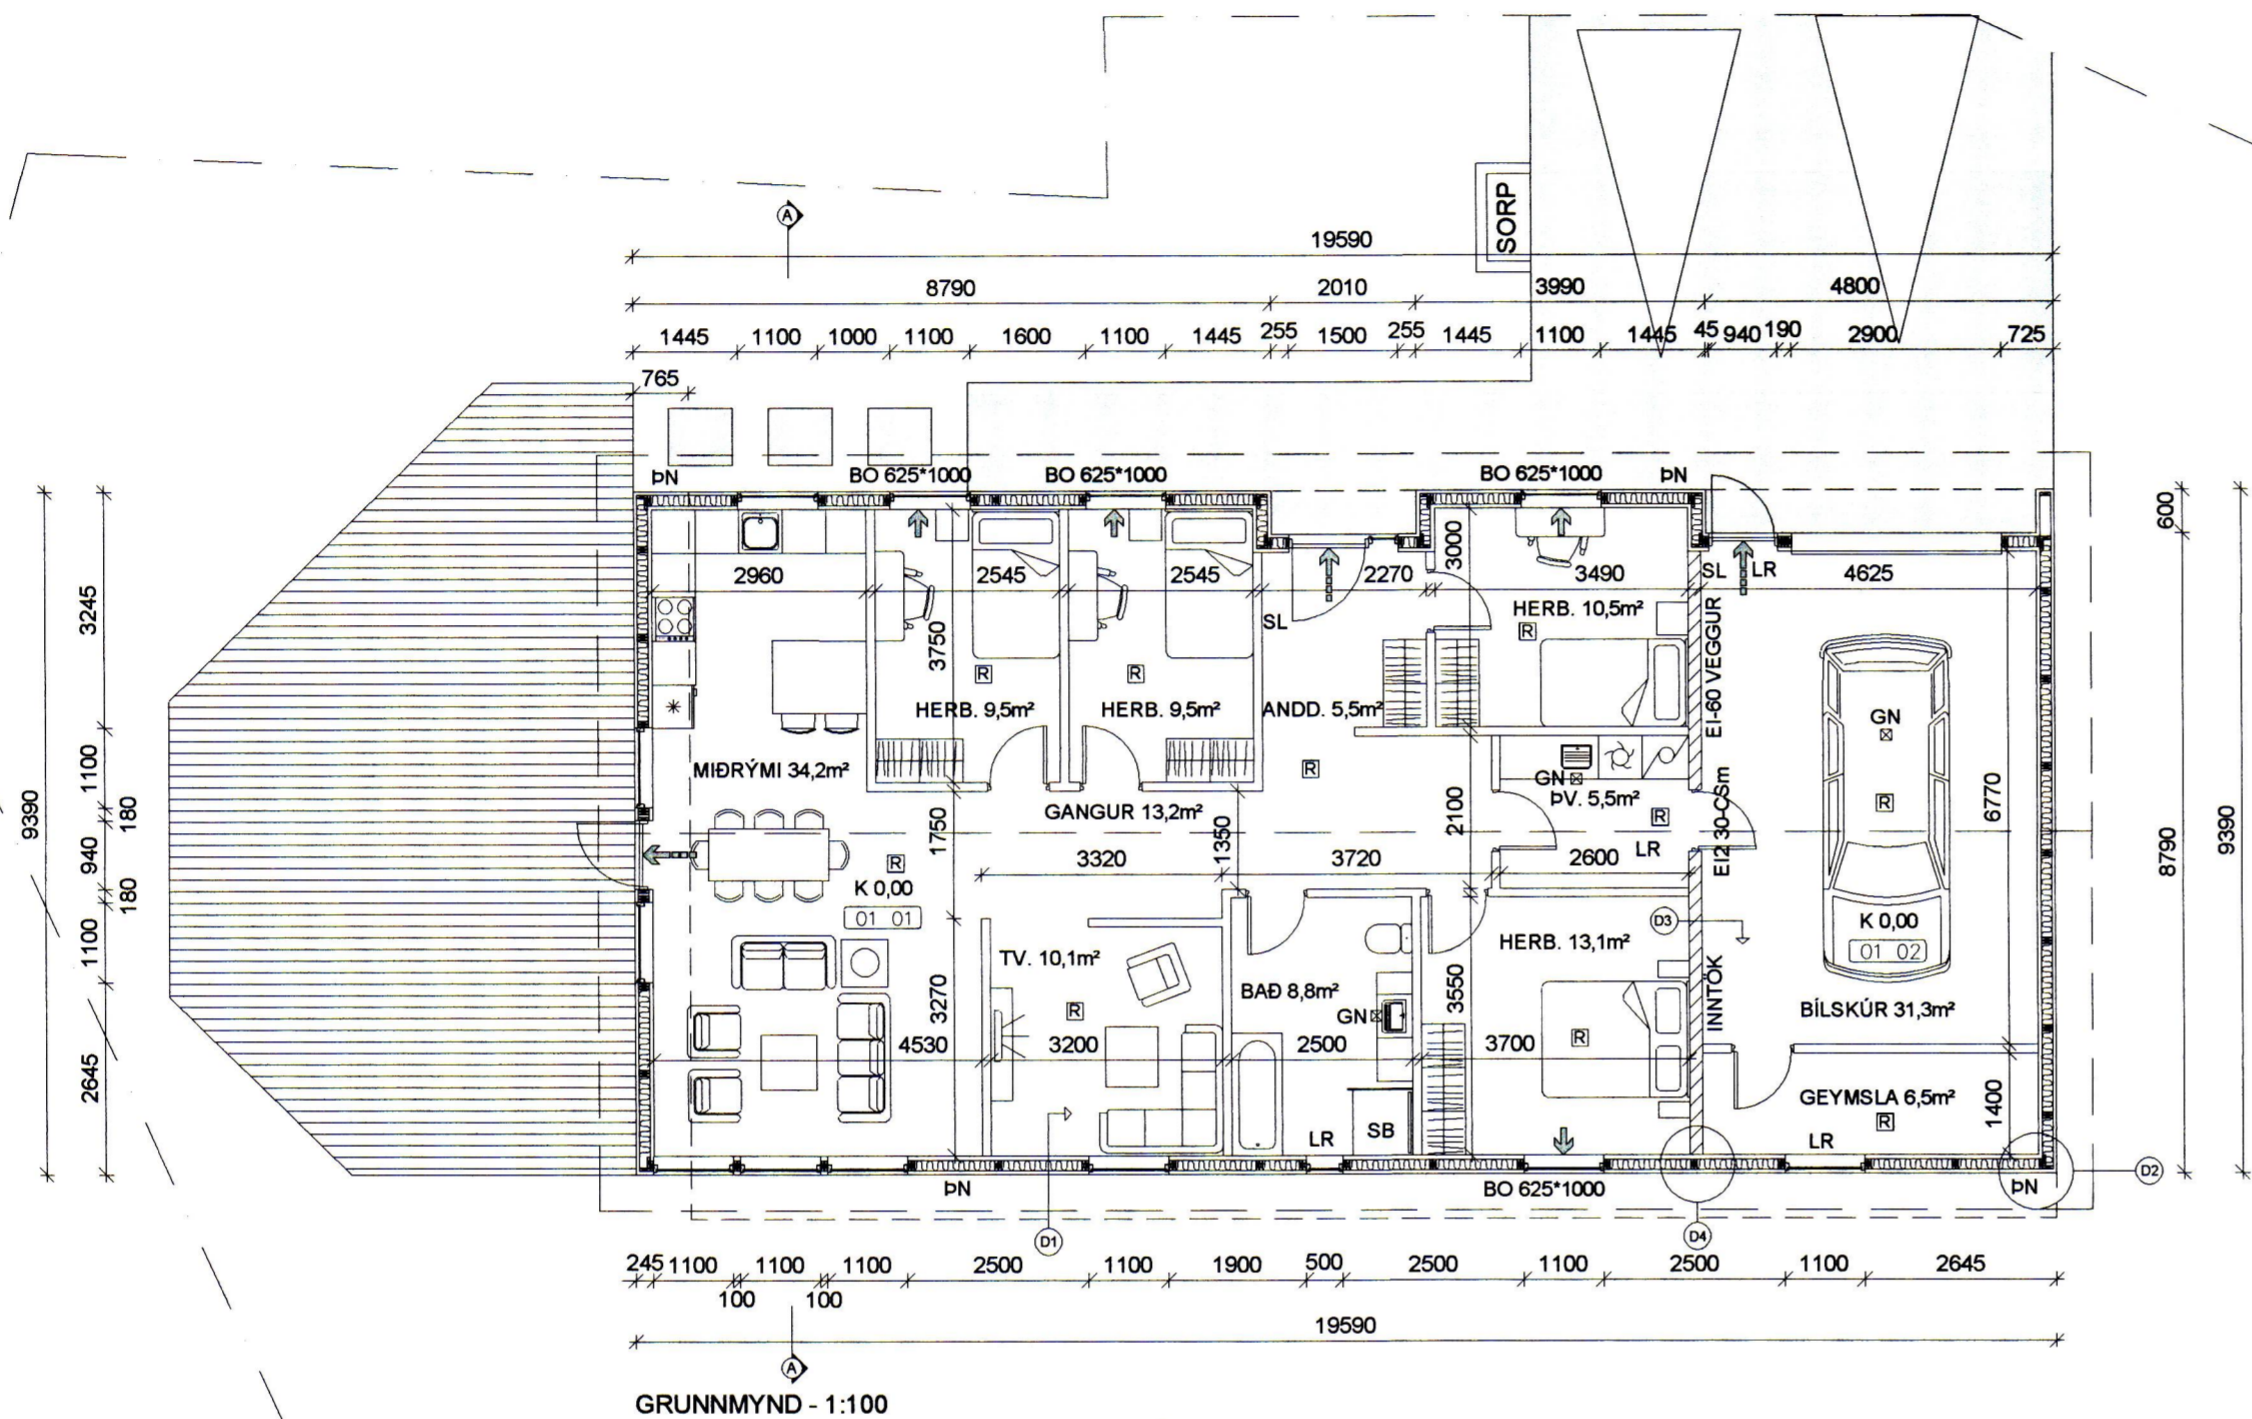

GRUNNMYND - 1:100

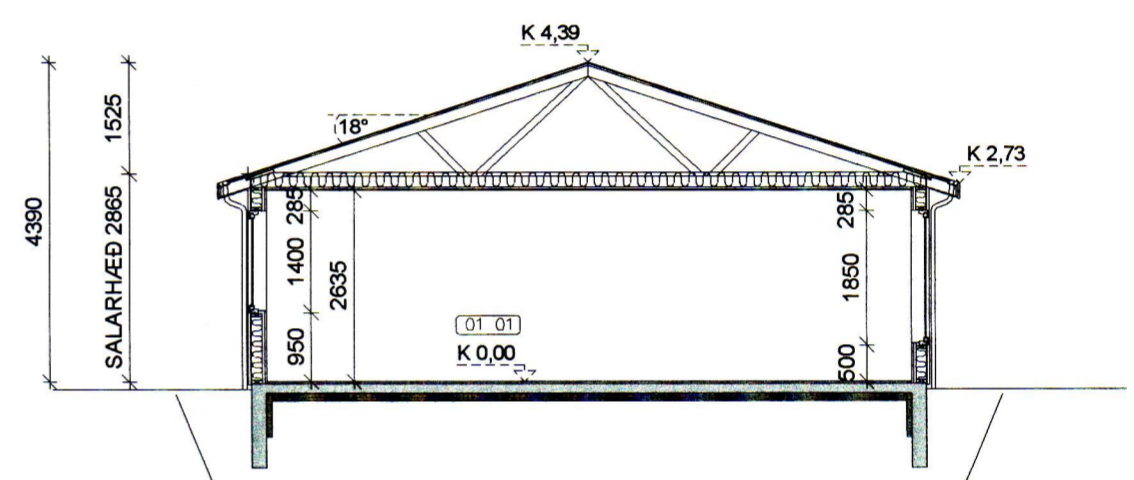

SNID A-A
1:100

SKÝRING TÁKNA:

- GN GÖLFNIBURFALL
- SL SLÖKKVITÆKI
- DN ÞAKNIBURFALL
- SB STEYPIBÆÐ
- LR LOFTRÆSING
- K 0,00 KÓTI
- ⇒ BJÖRGUNARÖP
- ⇨ FLÓTTALEIÐ
- 01 01 RÝMSNÚMER
- ▲ SNID
- Ⓜ REYKSKYNJARI

BR.	DAGS.	BREYTING			
BRIMHÓLABRAUT_VESTMANNAEYJUM BRIMHÓLABRAUT_40 GRUNNMYND/SNID ÍBÚÐARHÚS Teikning nr. 101					
Hamad:	ÓTB	ÓTB	Yfirfarad:	Mkv:	1:100
Samþykkt:	Ólafur Tage Bjarnason		Kl.:	15.04.2019	
Hönnunastjóri (ef annar en aðalhönnuður):	<i>Ólafur Tage Bjarnason</i>		Kl.:	15.04.2019	
Dags:	08.01.19	Nr:	004.19	Bladstærð:	A2
EFFORTTEIKNISTOFA.....			Ólafur Tage Bjarnason Byggingafræðingur BSc HÁHEIDI 2, 800 SELFOSS, KL. 150482-3489 Sími: 697 6946, Veffang: www.elfort.is		