
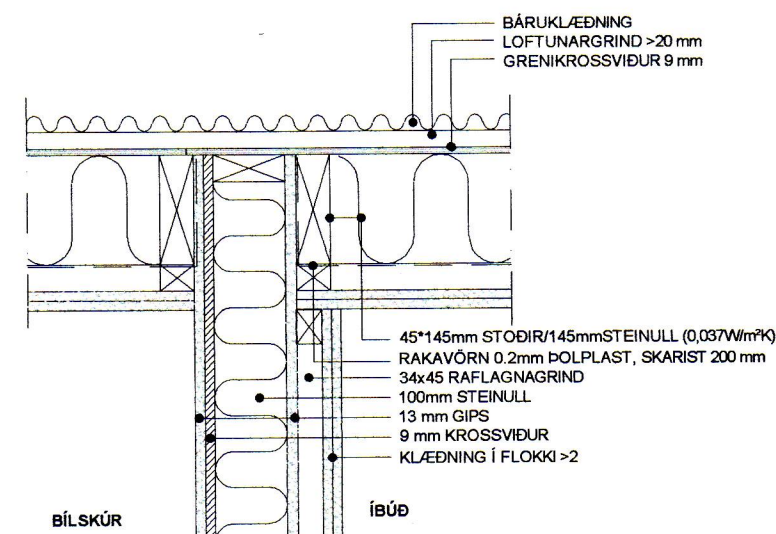



SAMÞYKKT AF BYGGINGARFULLTRÚA

26. MAR. 2019
Sigurður S. Björnsson
BYGGINGARFULLTRÚINN Í VESTMANNAEYJUM


Samþykkt á fundi byggingar-
nefndar Vestmannaeyja
26. FEB. 2019
Byggingarfulltrúinn í Vestmannaeyjum

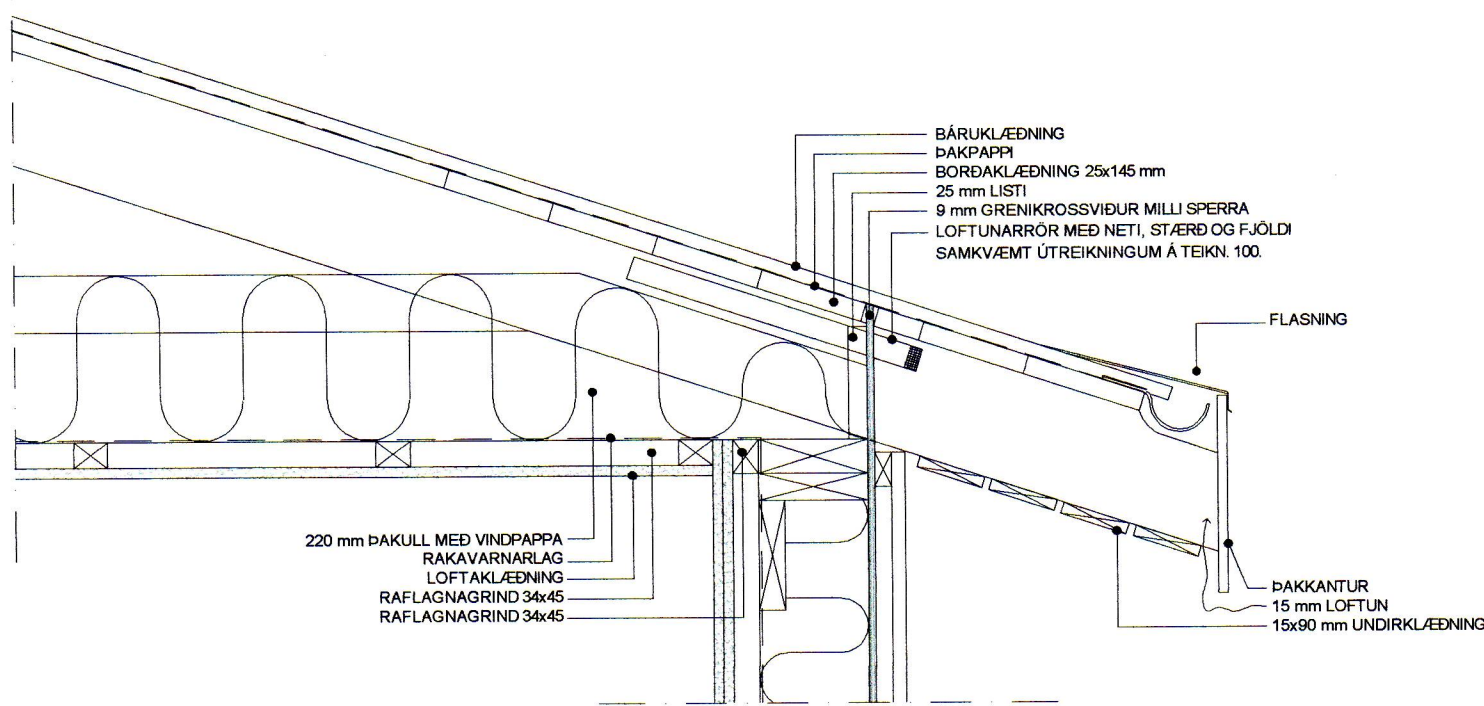



D4
DEILI - EI60 VEGGUR AD ÚTVEGG
1:10

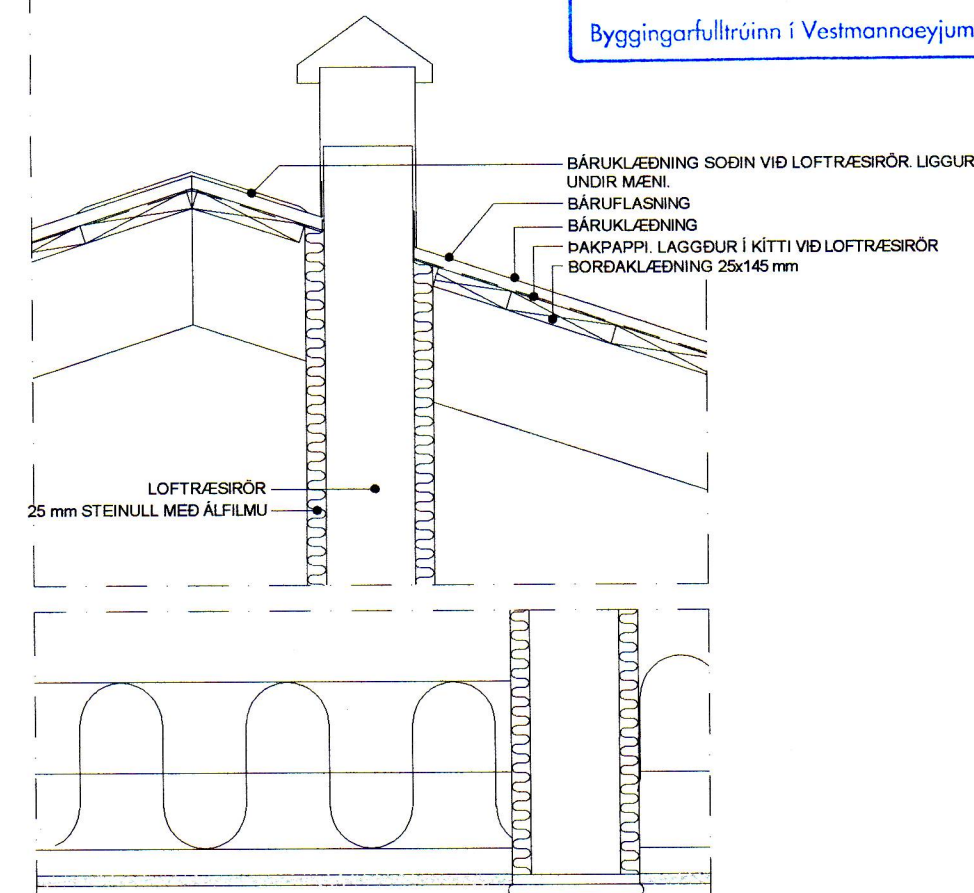


D5
DEILI - LOFTRÆSI RÖR Í GEGNUM ÞAK
1:10

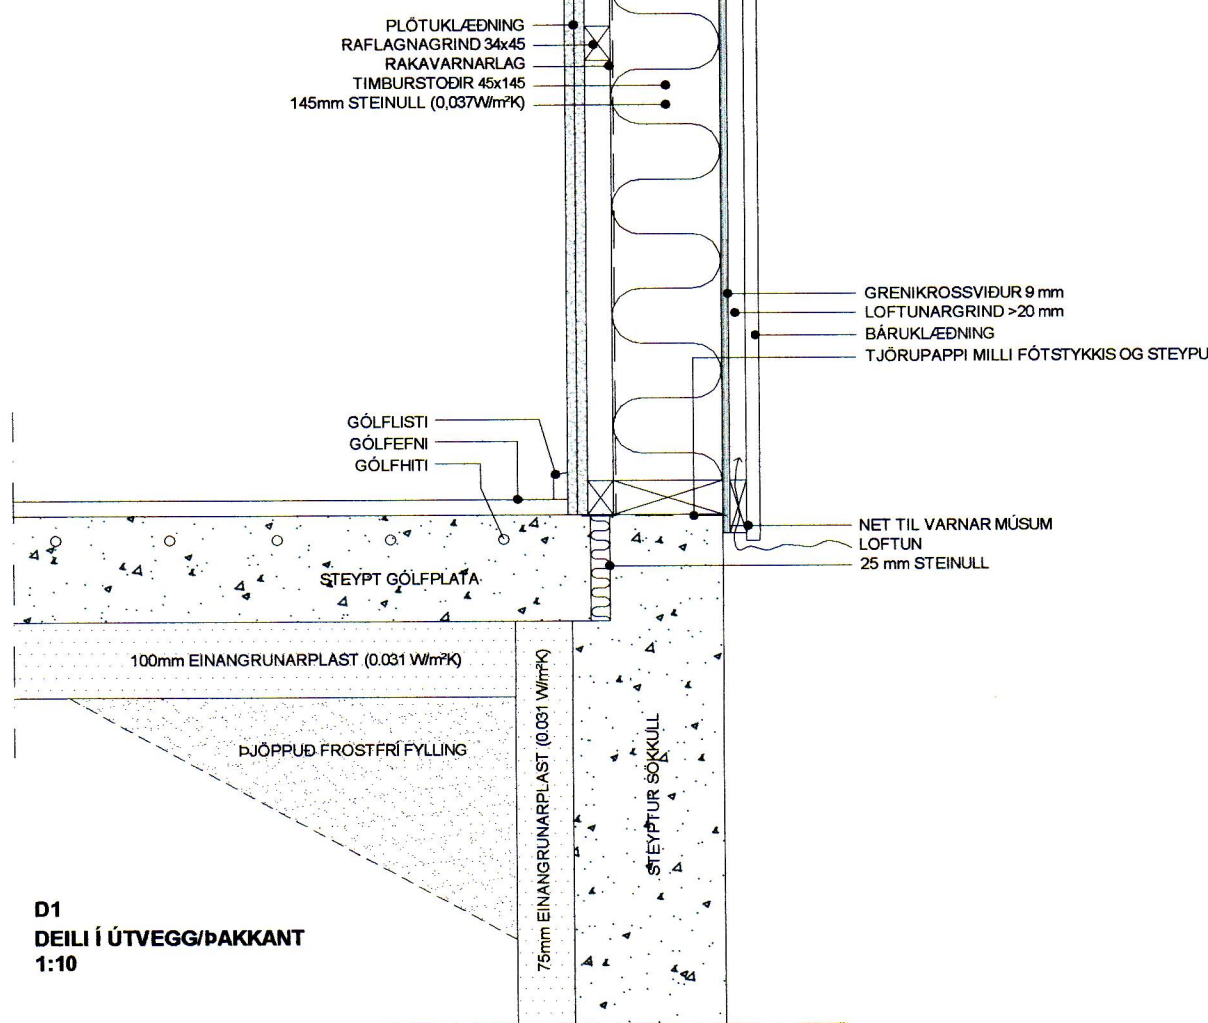

D1
DEILI Í ÚTVEGG/ÞAKKANT
1:10

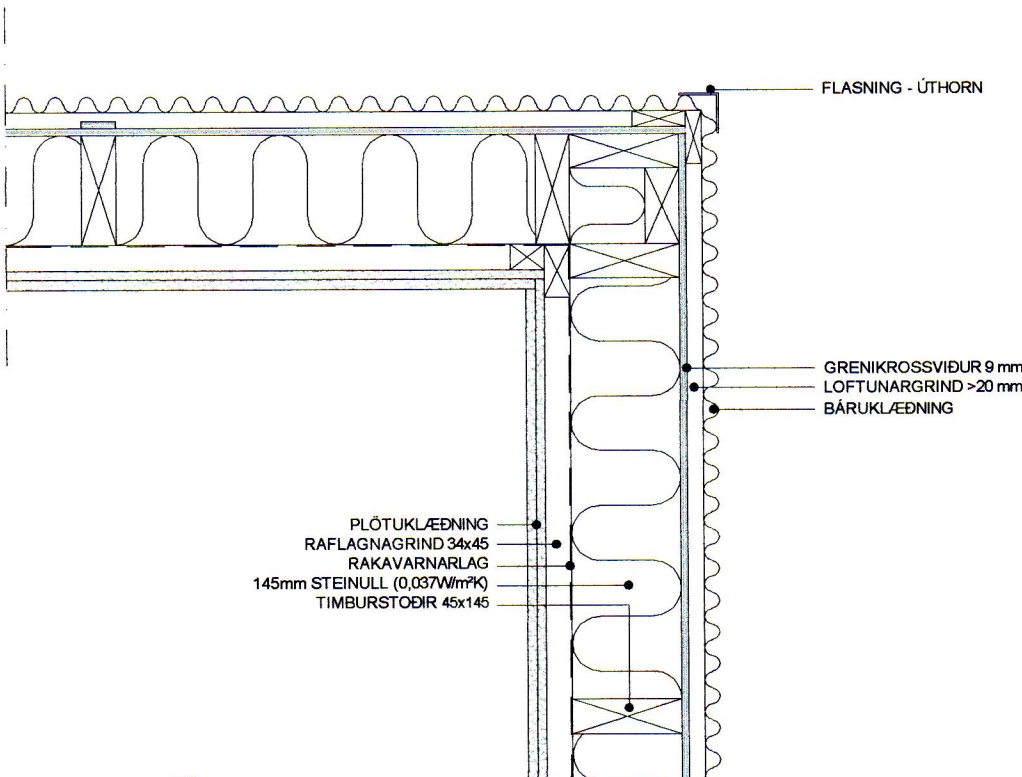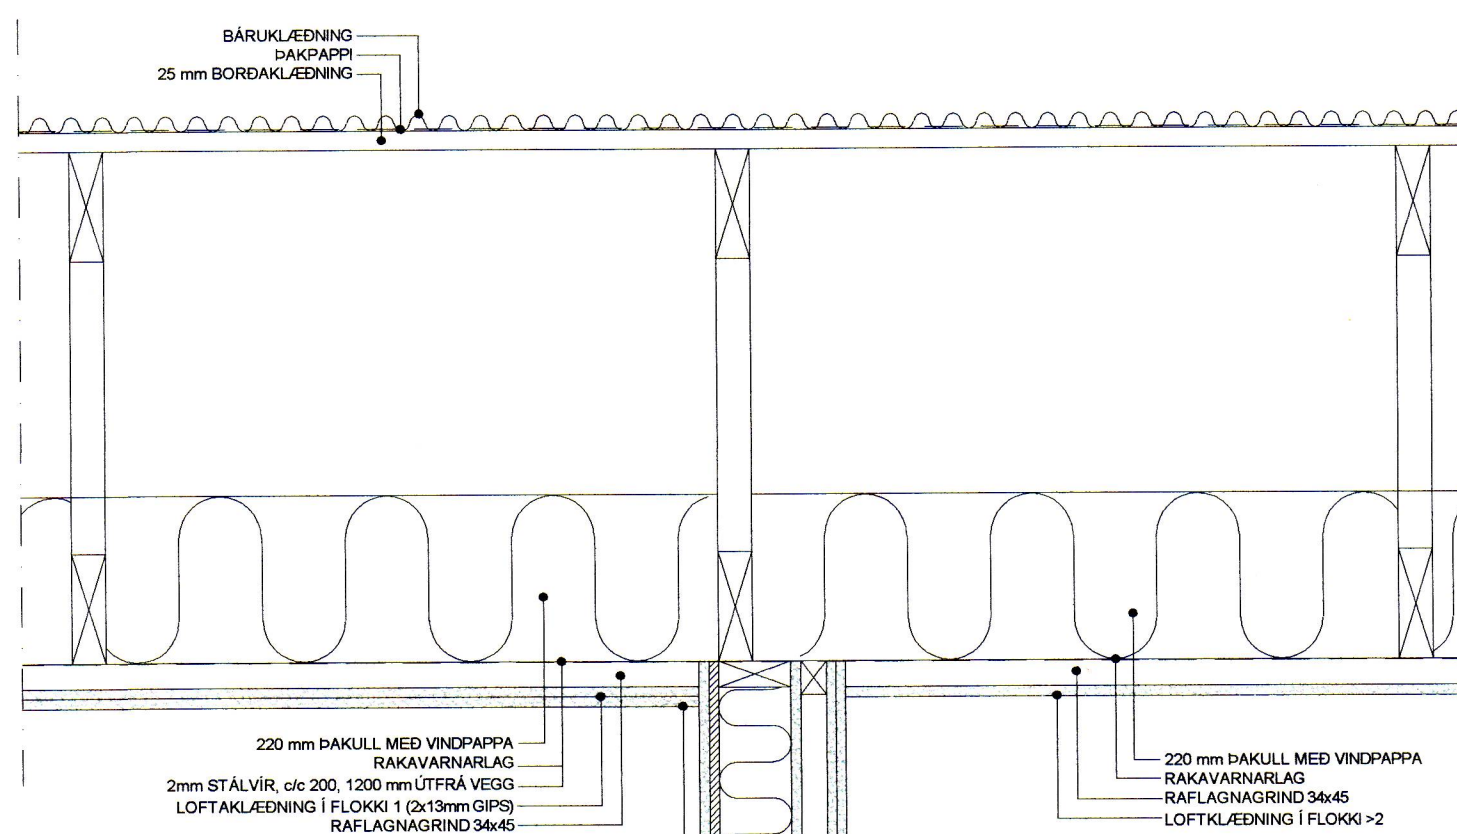

D2
DEILI Í ÚTVEGG
1:10

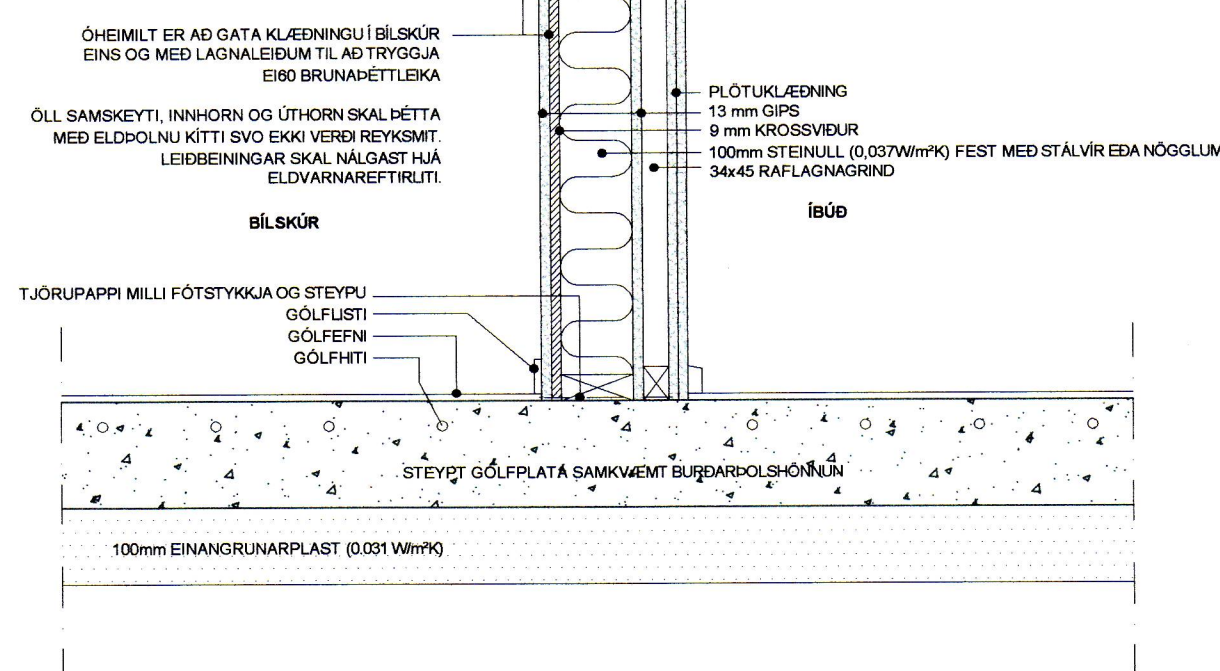

D3
SNID - EI60 / 44 DB VEGGUR
1:10

BR.	DAGS.	BREYTING
BRIMHÓLABRAUT_VESTMANNAEYJUM		
BRIMHÓLABRAUT_40		
DEILI		
ÍBÚÐARHÚS		
Hamnabú:		Teiknabú:
ÓTB	ÓTB	Yfirfarnd:
Mkv: 1:10		Kl.: 150482-3489
Samþykkt: Ólafur Tage Bjarnason		Kl.: 150482-3489
Höfundur: Ólafur Tage Bjarnason		Kl.: 150482-3489
Dags: 08.01.19		Nr: 004.19
Bláskaut: A2		Bláskaut: A2
EFFORT		Ólafur Tage Bjarnason
.....TEIKNISTOFA.....		Byggingafræðingur BSc
		HÁHEIÐI 2, 800 SELFOSS, t: 150482-3489
		Sími: 697 6946, Veffang: www.elfort.is