


Hliðarmynd sperra  
MKV. 1:20

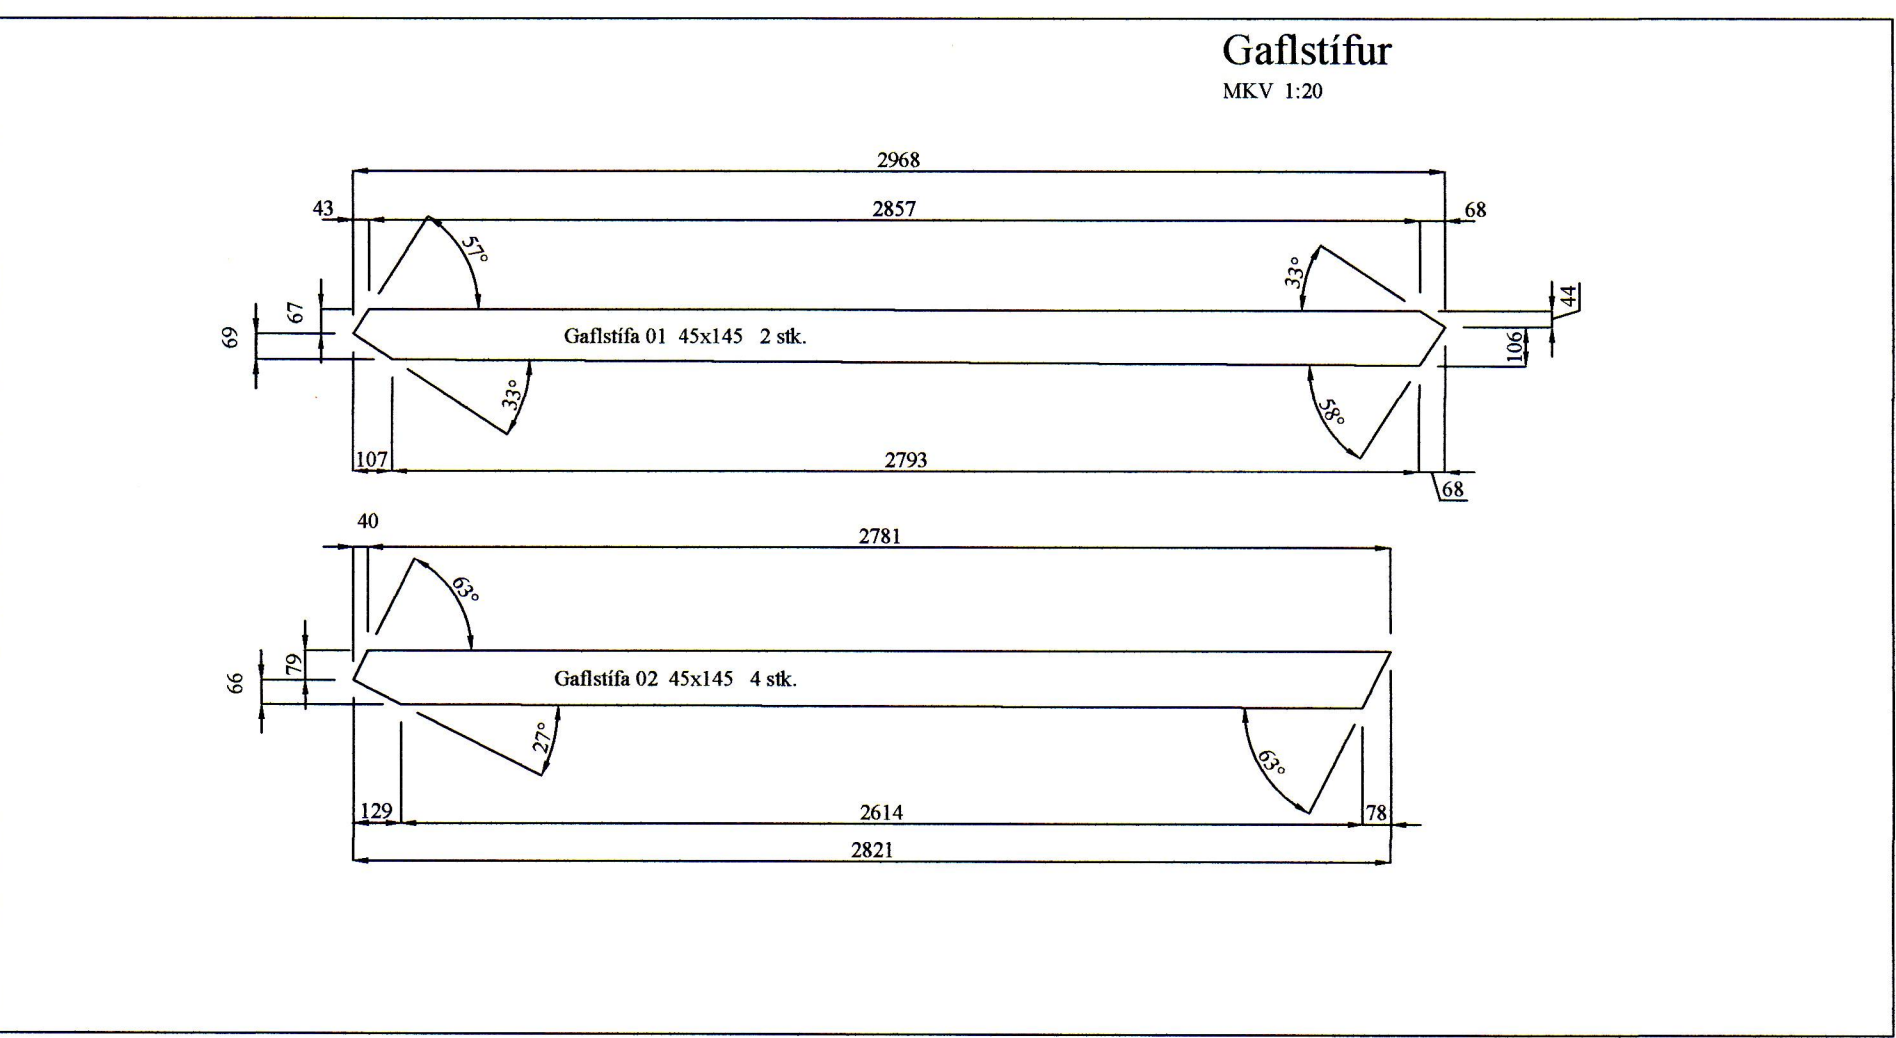

Hliðarmynd gafstífa  
MKV. 1:20

*Ólafur Tor Arason*

BR	DAGS	BREYTING

HJARDARHOLTI 11  
 800 SELFOSSI  
 Sími: 783 4180  
 NETFANG: kjarfangardas@gmail.com

EYRAVEGI 65  
 800 SELFOSSI  
 Sími: 578 3344  
 NETFANG: sghus@sghus.is  
 VEFANG: www.sghus.is

EFFORT TEIKNISTOFA 008.19 08.01.19

**Brimhólabraut 40, Vestmannaeyjum**

Burðarvirki: Kvarði 1:50  
 Snið í hús: Kvarði 1:20  
 Hliðarmynd sperra

HANNAD:	TEIKNAD	DAGSETNIG	VERKNÚMER
KG	KG	31.01.2019	2019-05

SKRÁARNAFN: Brimhólabraut 40 Burðarvirki.dwg SAMBYKKT: 130455-7649 TEIKNING NÚMER: 215