

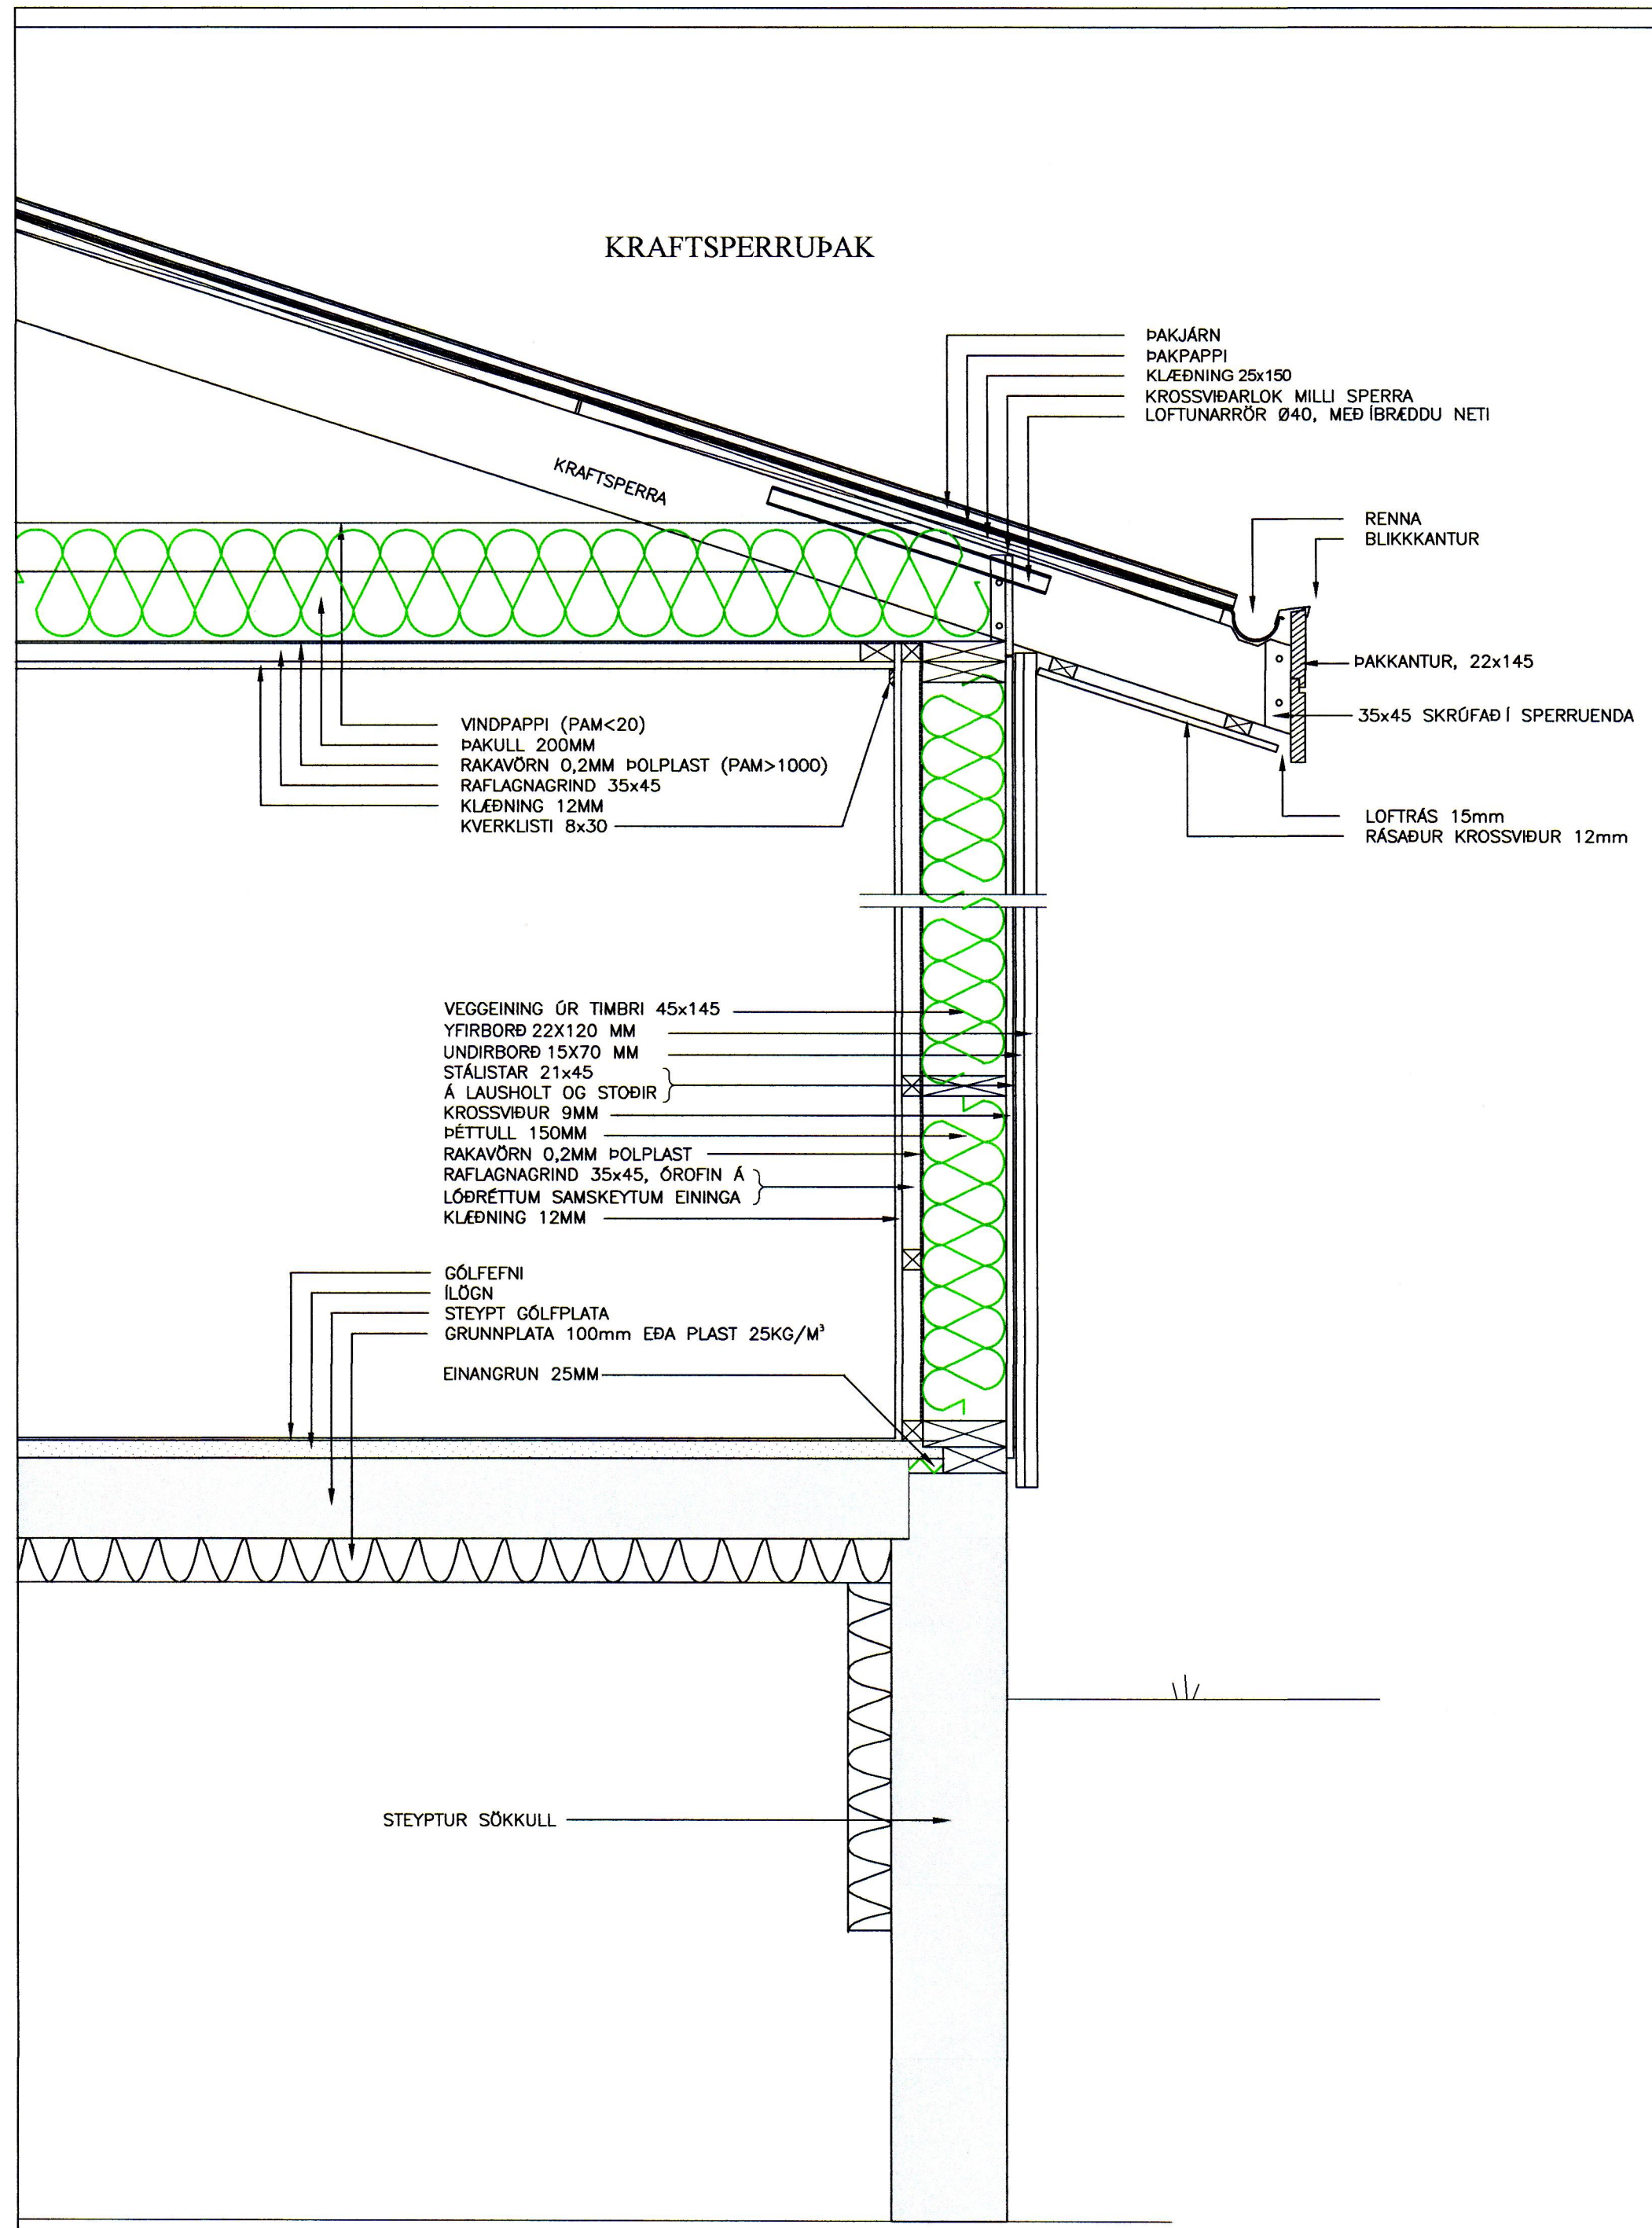


SAMBYKKT AF BYGGINGARFULLTRÚA
 26. MAR. 2019
 BYGGINGARFULLTRÚINN Í VESTMANNAEYJUM

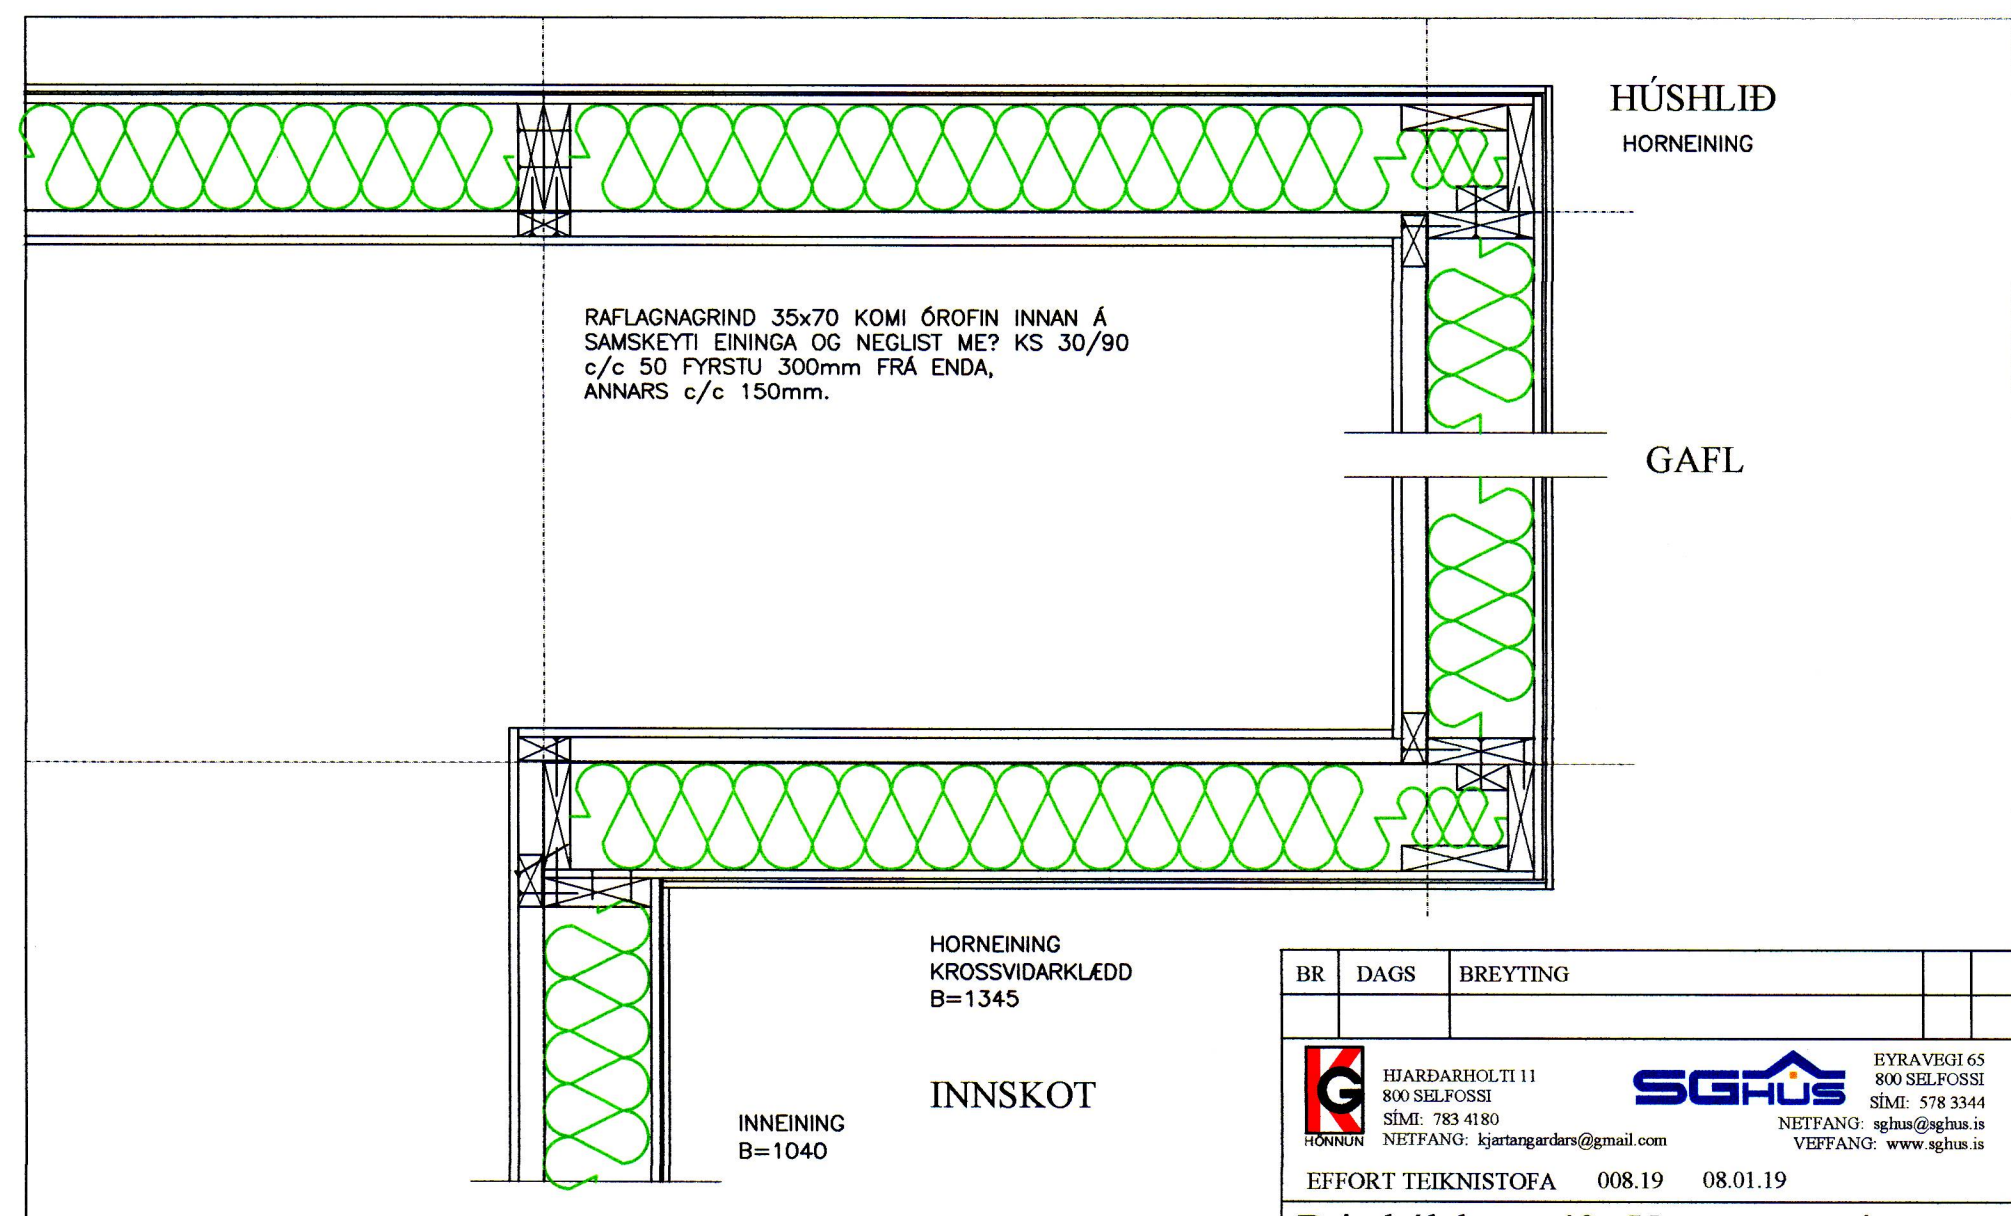

SNID Í GÓLF OG VEGG
 Mkv. 1:10
 VEL ?JÖPPU? FRÖSTÖRUGG GRÚSARFYLING

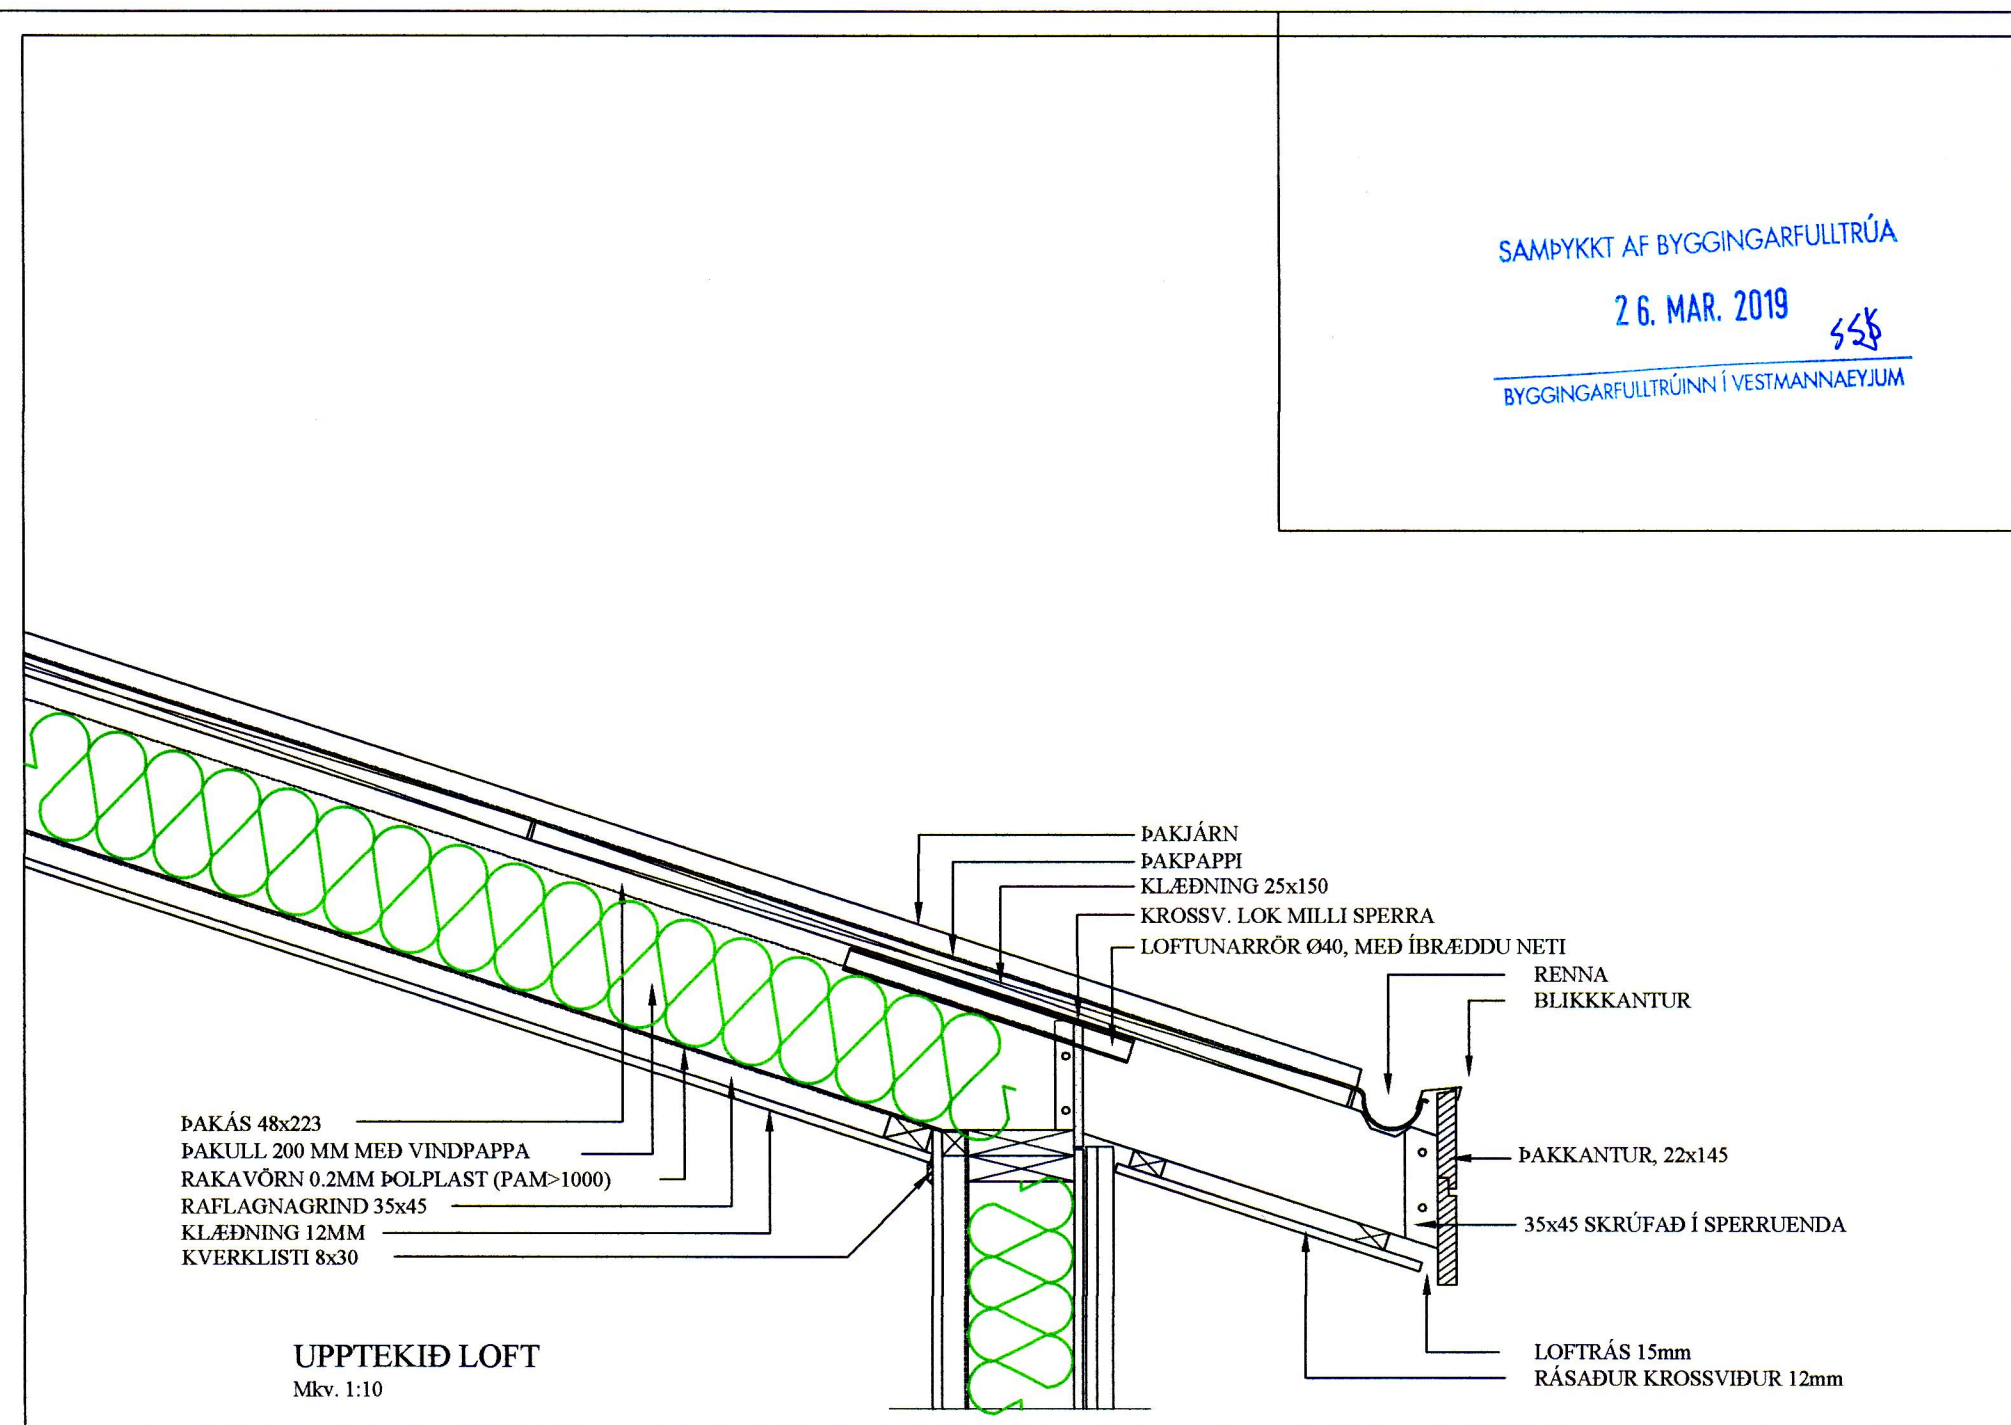

LÁRÉTT SNID Í VEGG
 Mkv. 1:10

BR	DAGS	BREYTING
HJARDARHOLTÍ 11 800 SELFOSSI SÍMI: 783 4180 NETFANG: kjarfangardur@gmail.com EYRAVEGI 65 800 SELFOSSI SÍMI: 578 3344 NETFANG: sghus@sghus.is VEFANG: www.sghus.is		
EFFORT TEIKNISTOFA 008.19 08.01.19		
Brimhólabraut 40, Vestmannaeyjum		
Burðarvirki Snið í útveggi og þak		Kvarði 1:10
HANNAÐ:	TEIKNAD	DAGSETNIG
KG	KG	31.01.2019
SKRÁARNAFN	SAMBYKKT	VERKNÚMER
Brimhólabraut 40 Burðarvirki.dwg		2019-05
		TEIKNING NÚMER:
		232

Ólaf Þór Þrósson