


SAMÞYKKT AF BYGGINGARFULLTRÚA
 26. MAR. 2019
 BYGGINGARFULLTRÚINN Í VESTMANNAEYJUM

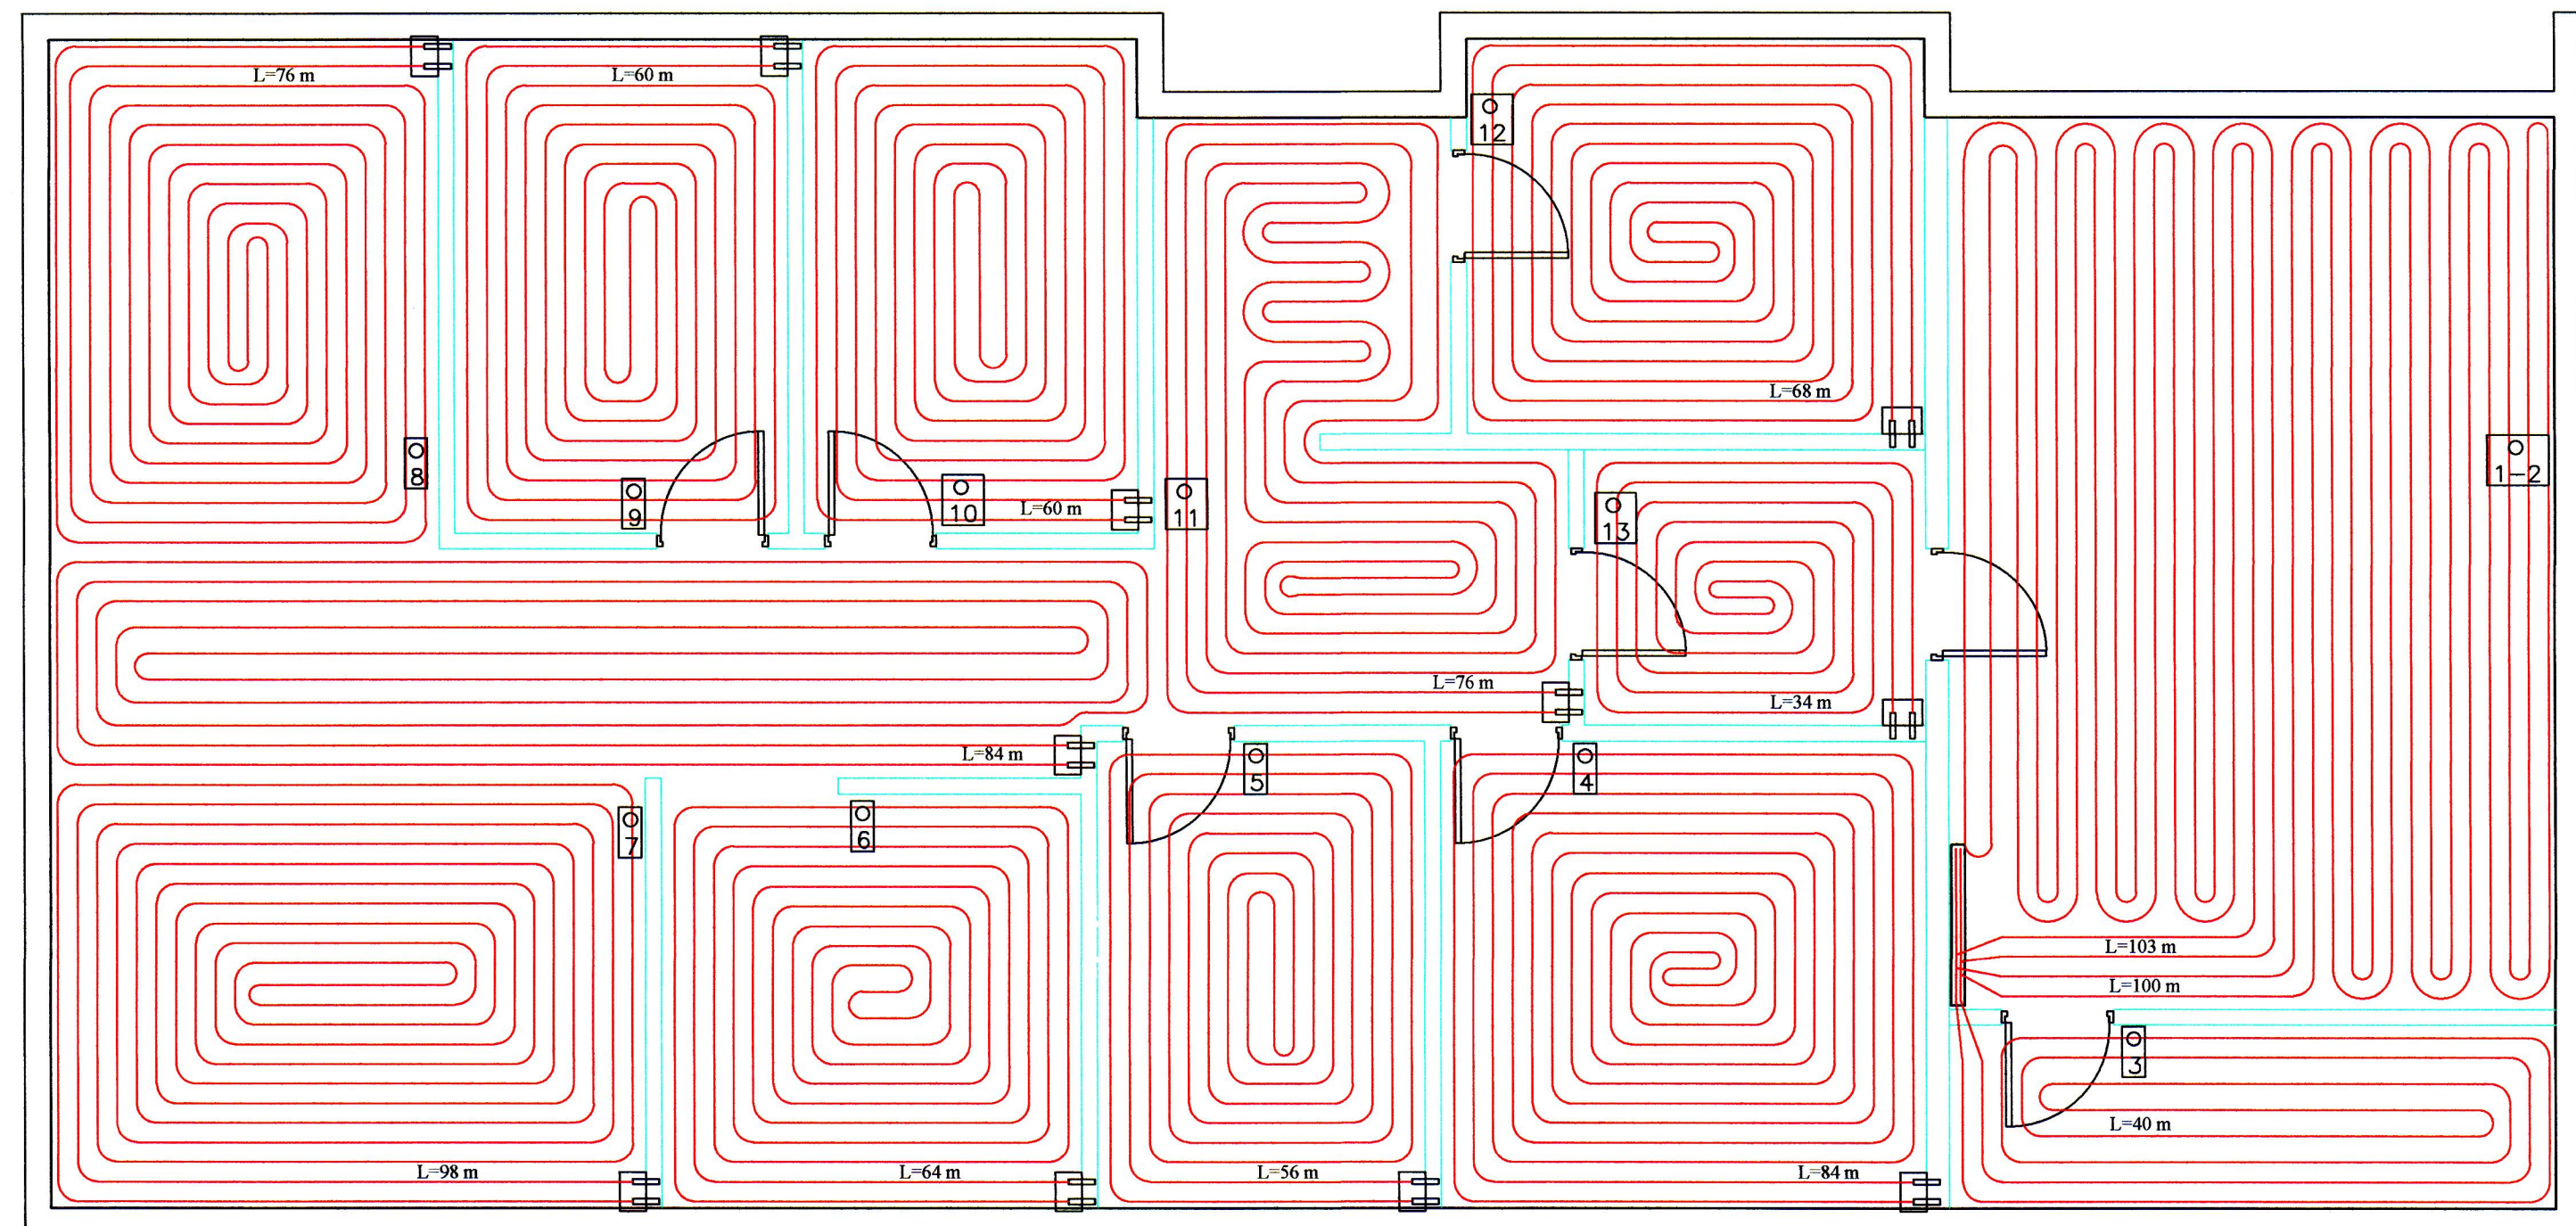

Skýringar

Gólfgeisli er PB eða PEX rör \varnothing 16 mm , c150 mm.
 Gjarnan má leggja þéttar við útveggi. c100 mm
 og c200 i miðju herbergi.
 Gólfgeisli er lagður fyrir ofan járngrind

Gólfgeisli: _____

Ídráttarrör \varnothing 40 mm lagt undir járngrind frá herbergi og að deiligrind.

\varnothing 40 mm ídráttarrör: - - - - -

Hítanemi i herbergi:

Ofnaskrá

Tinn = 33°C, Túr = 25°C,

Ofn	W	Hæð mm	Le. mm	Br. mm	Gerð viðmið	Stútar	Lokar Engin	Stíllitla dP=0,1
05	(50)	(1340)	(500)		Handklæðaofn	(EF)	Stíllanlegt í lagnagrind	Gólfhitakerfi

1) Stútar ofna séðir innanfrá Handklæðaofn stíltur á krönum i lagnagrind.

Grunnmynd heitavatnslagna
 MKV: 1:50

Ólafur Þorvarsson

BR	DAGS	BREYTING		
EFFORT TEIKNISTOFA 008.19 08.01.19				
Brimhólabraut 40 Vestmannaeyjum				
Grunnmynd heitavatnslagna Skýringar				Kvarði 1:50
HANNAD:	TEIKNAD	DAGSETNIG	VERKNÚMER	
KG	KG	29.01.2019	2019-05	
SKRÁARNAFN	SAMÞYKKT	130555-764	TEIKNING NÚMER:	
Brimhólabraut 40 Lagnir.dwg	<i>[Signature]</i>		321	