


Brimhólabraut 40 Vestmannaeyjum Raflagnateikningar

SAMÞYKKT AF BYGGINGARFULLTRÚA
26. MAR. 2019
BYGGINGARFULLTRÚINN Í VESTMANNAEYJUM

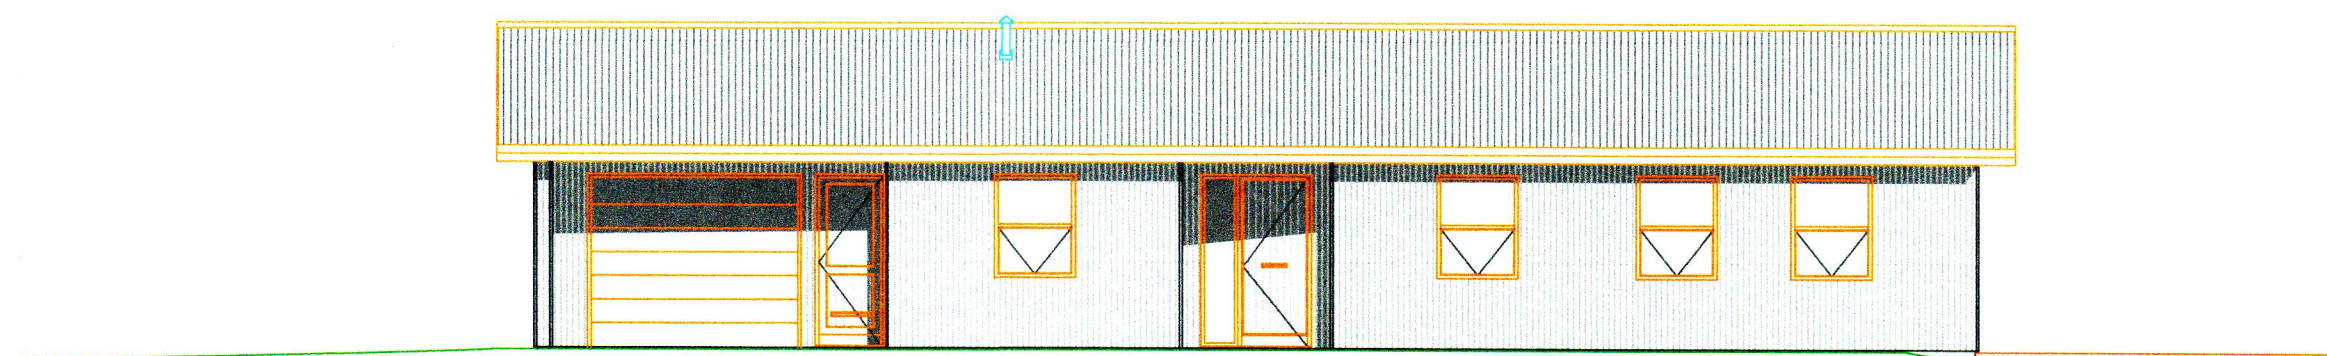

Teikningaskrá

- Nr.1 Afstöðu- einlínummynd og snið
- Nr.2 Lágspennulagnir
- Nr.3 Smáspennulagnir
- Nr.4 Ljósaplan
- Nr.5 Sökkulskaut

Rafhönnun og ráðgjöf ehf
Birkigrund 20
800 Selfoss
Sími: 6640047
email: siggi@ror.is

R&R
RAFHÖNNUN
OG RÁÐGJÖF