
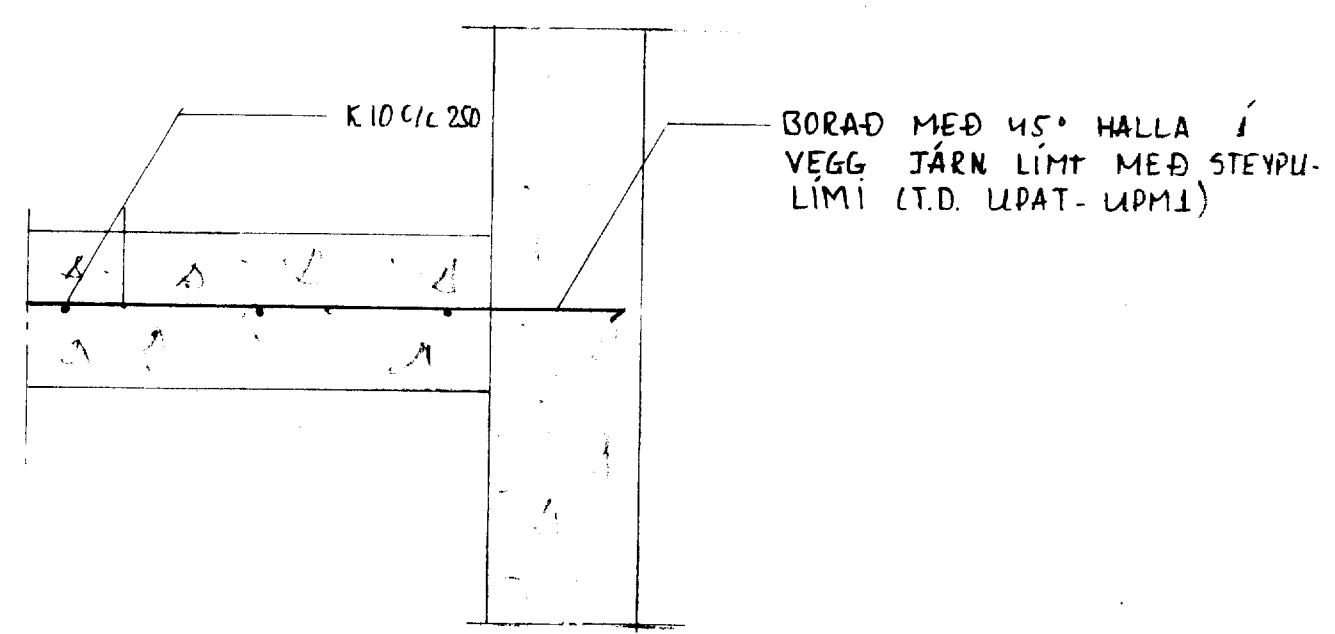
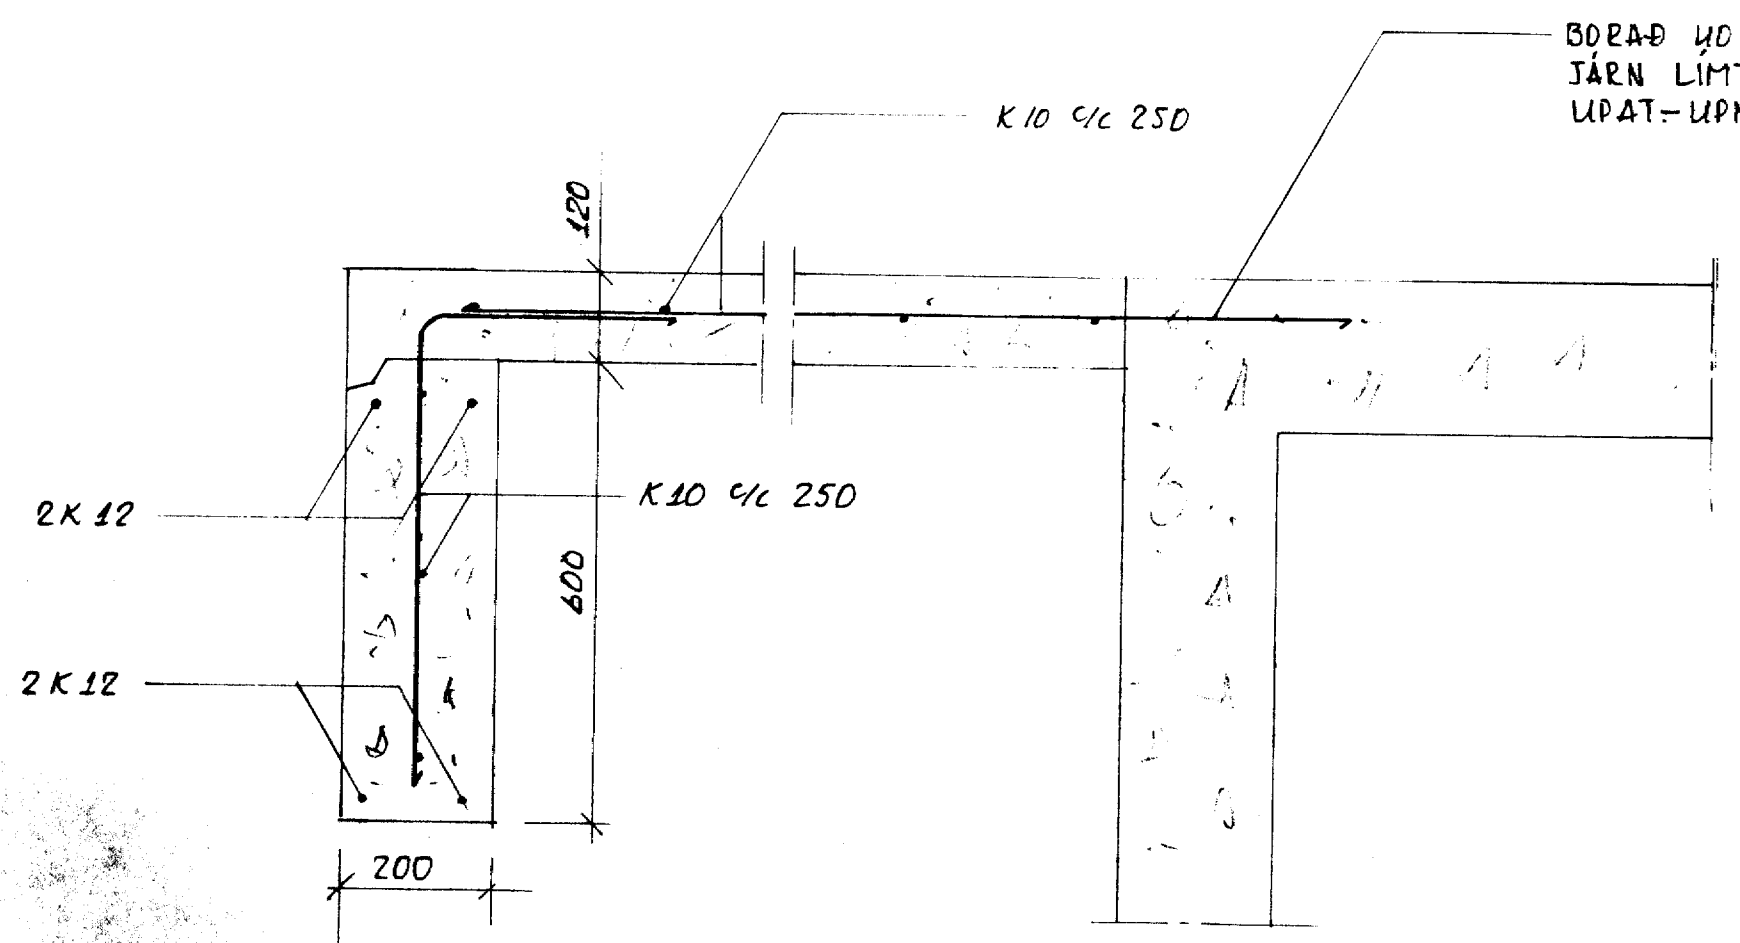


1268

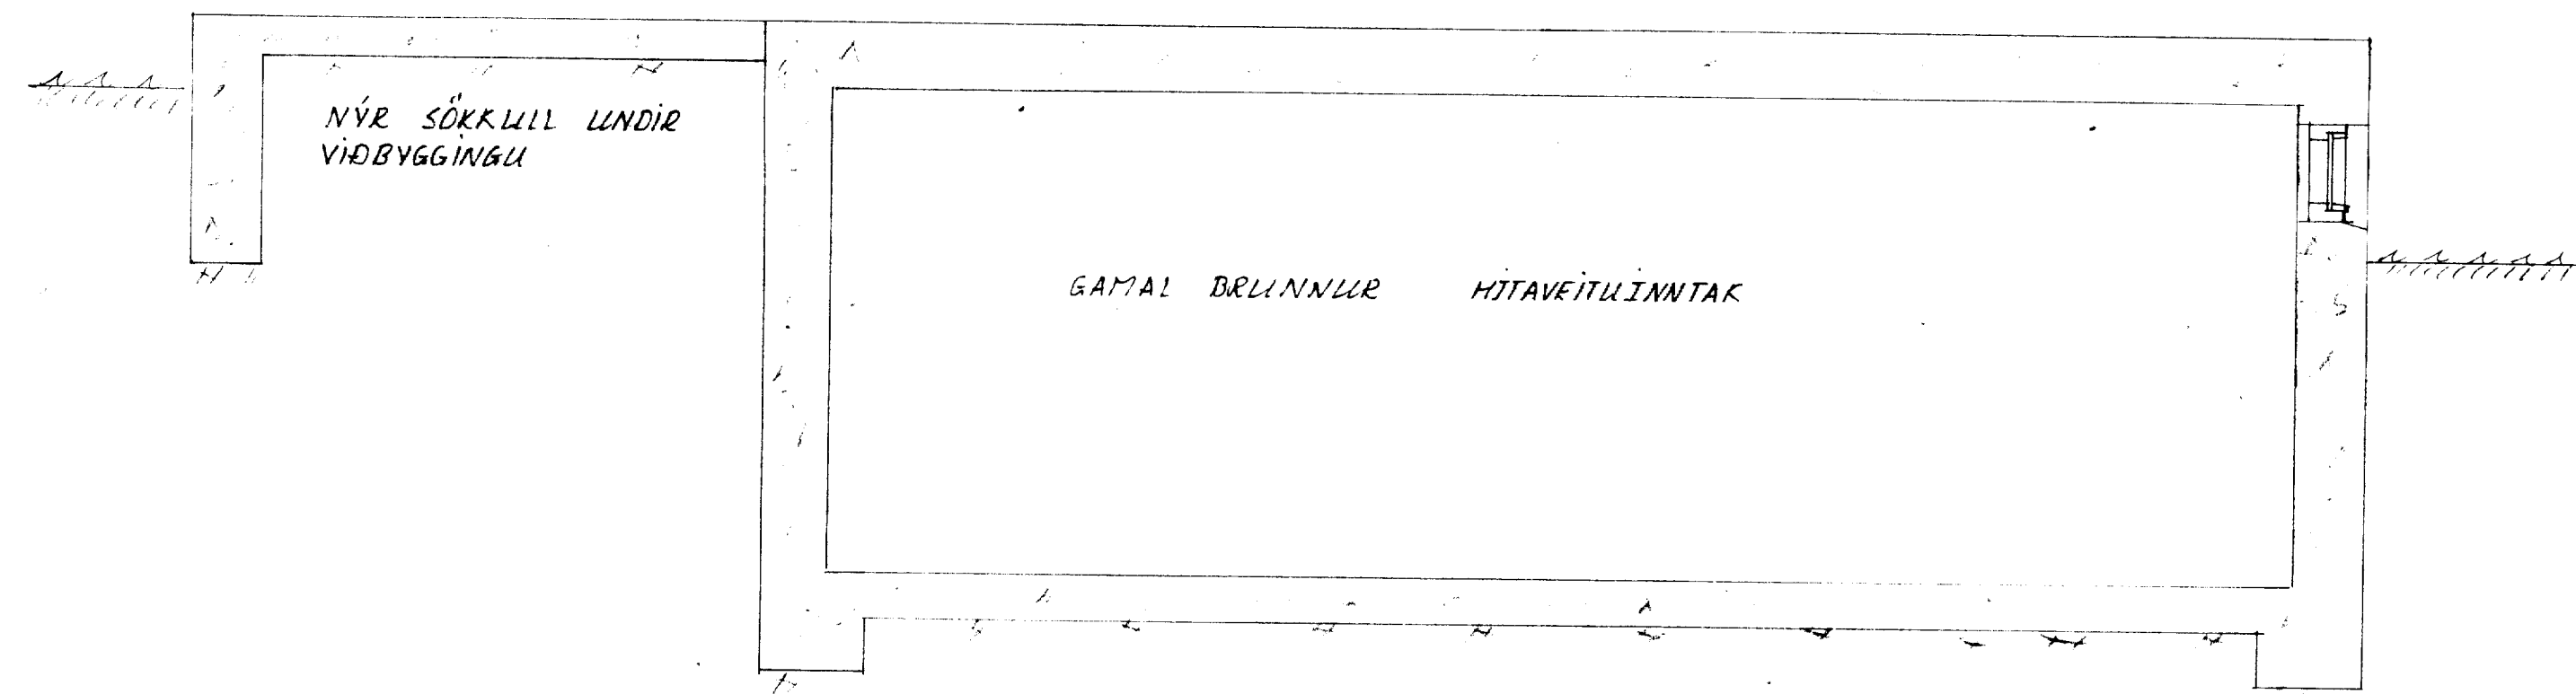

Tákn	Fj.	Breyting	Dags/u. skr.

Dags: 29.06.92	Hann./teikn. BJÖRGVIN	Samþ.: 	M.kv.: 1:10	BJÖRGVIN BJÖRGVINSÓN BYGGINGATEKNIFRÆÐINGUR SOLHLÍD 19 5-98-11135
Heiti: VIÐBYGGING BRIMHÓLABRAUT 5 SÉRTEIKNINGAR				Kemur í stað: 
Tilvisun:				Vikur fyrir: 
				Nr.: 3